



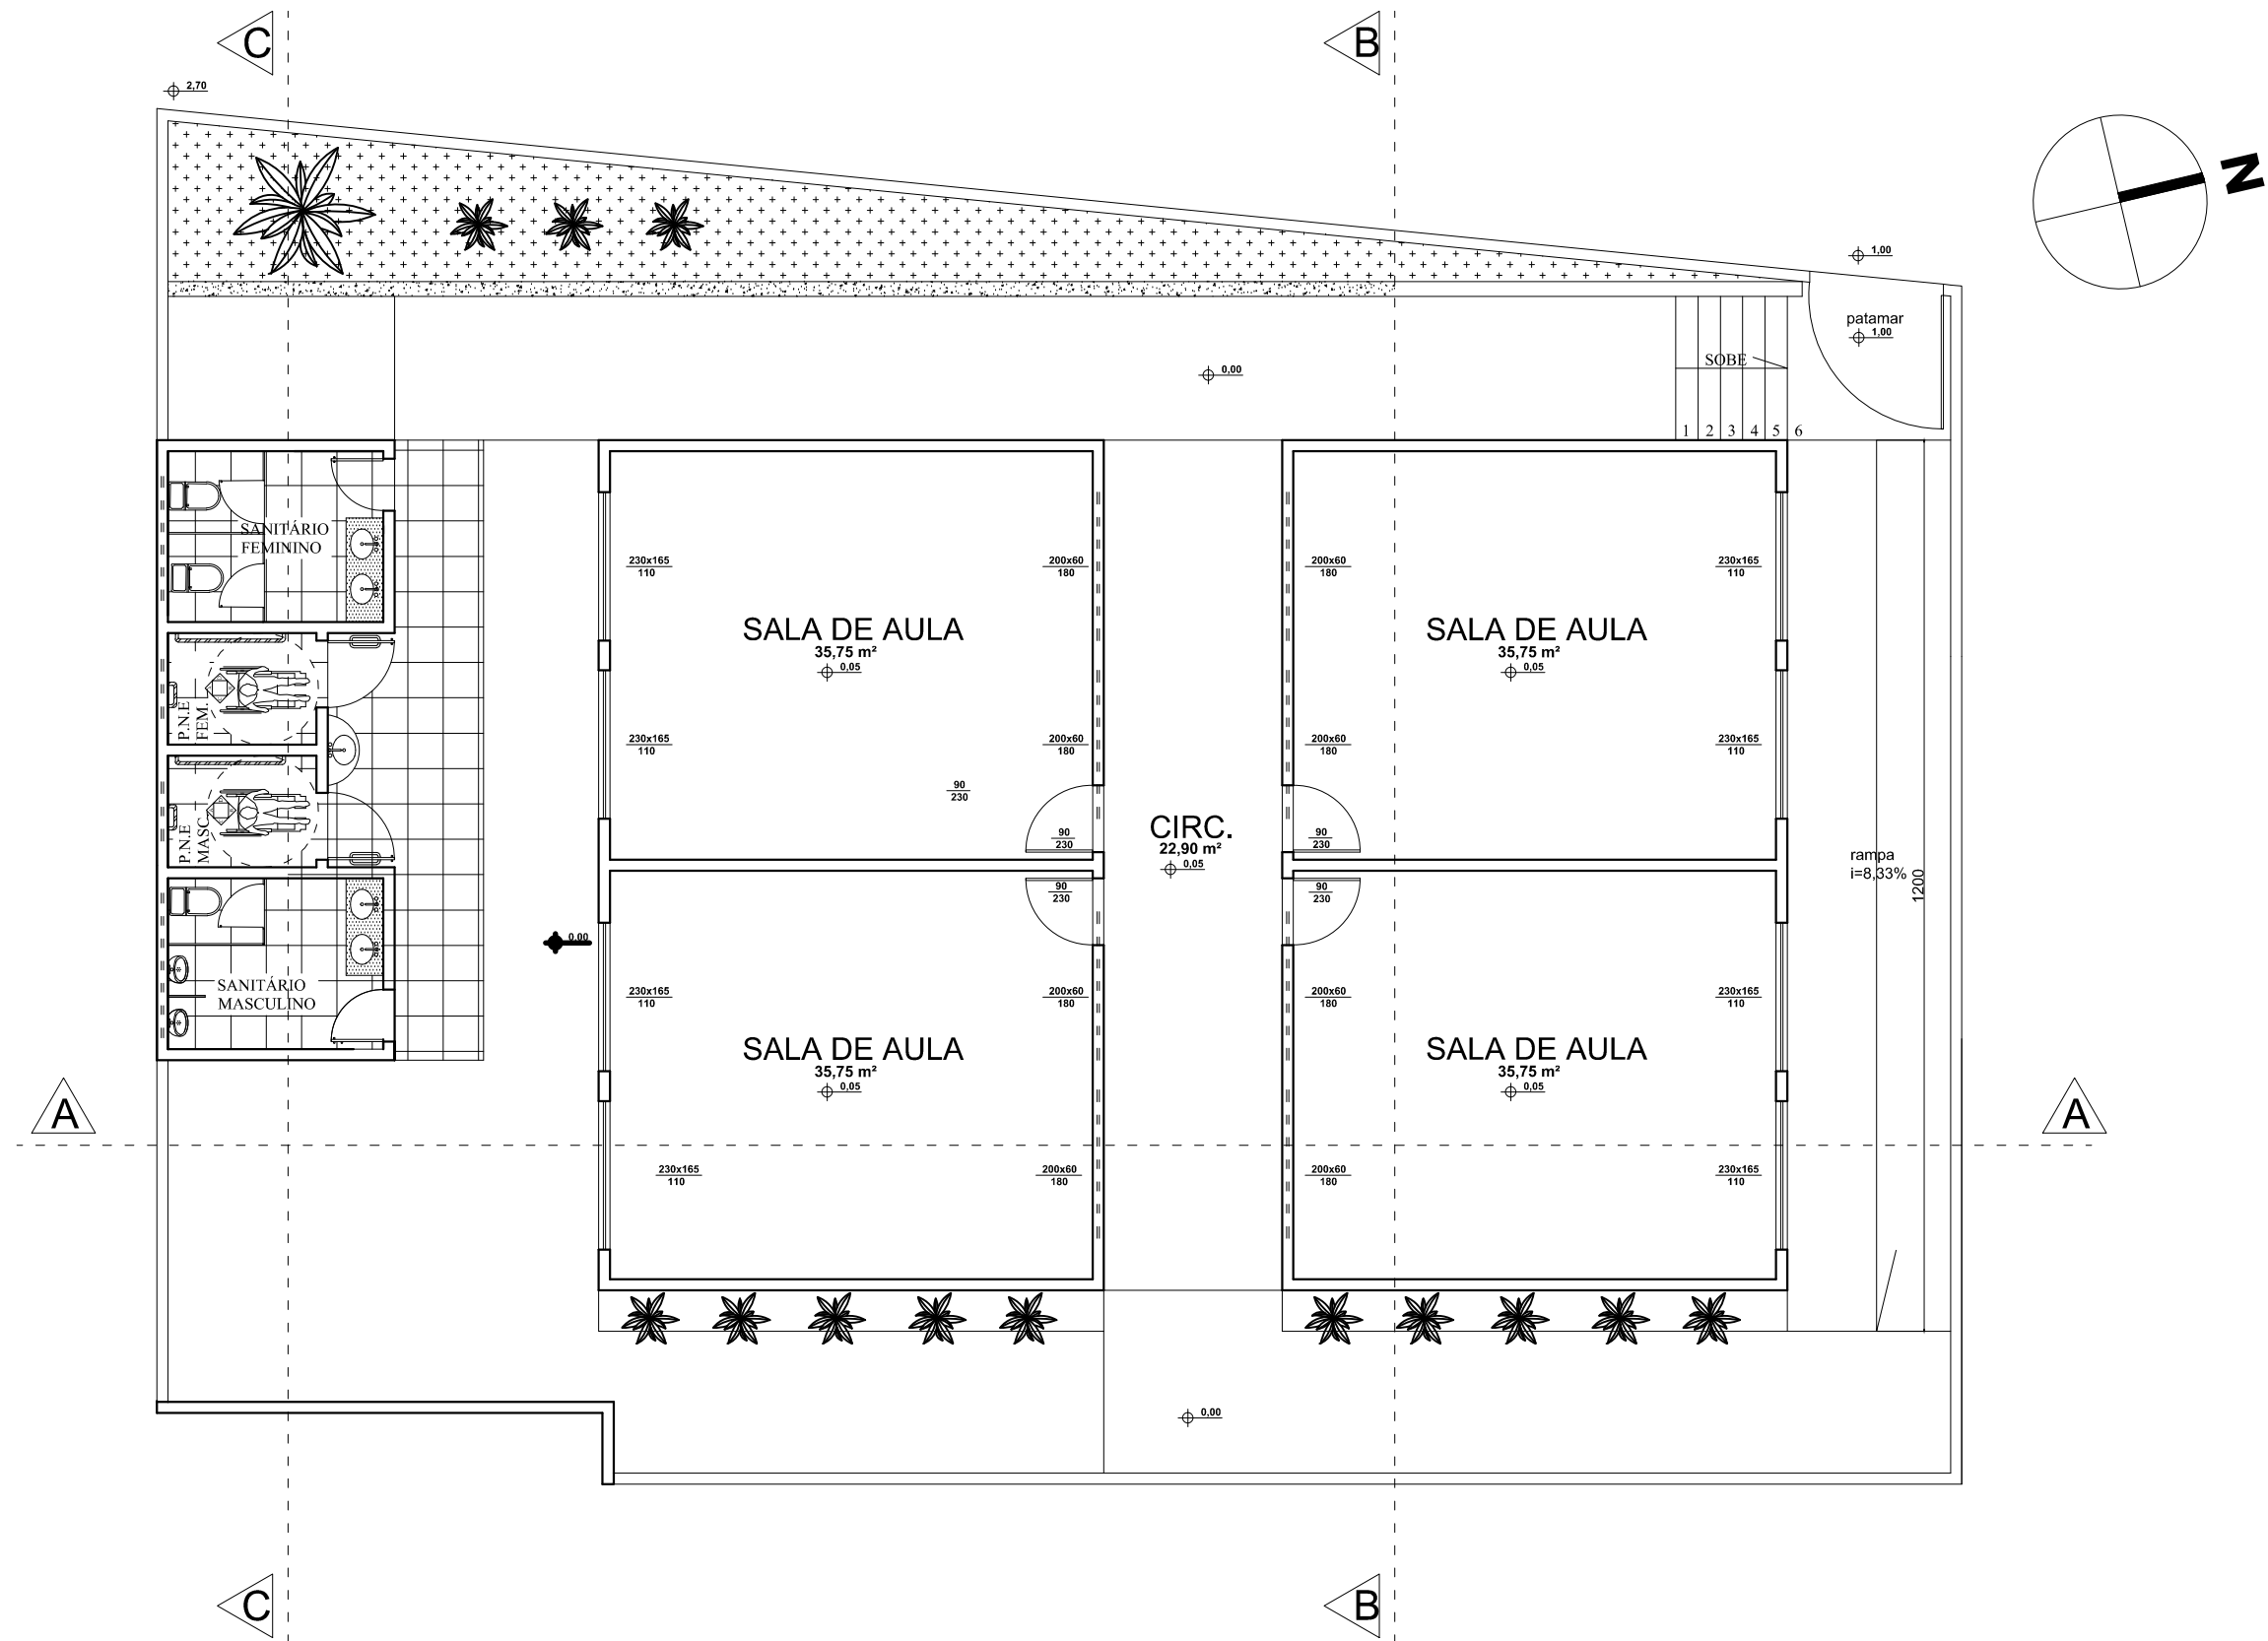


PLANTA BAIXA LAYOUT

ESCALA 1/100

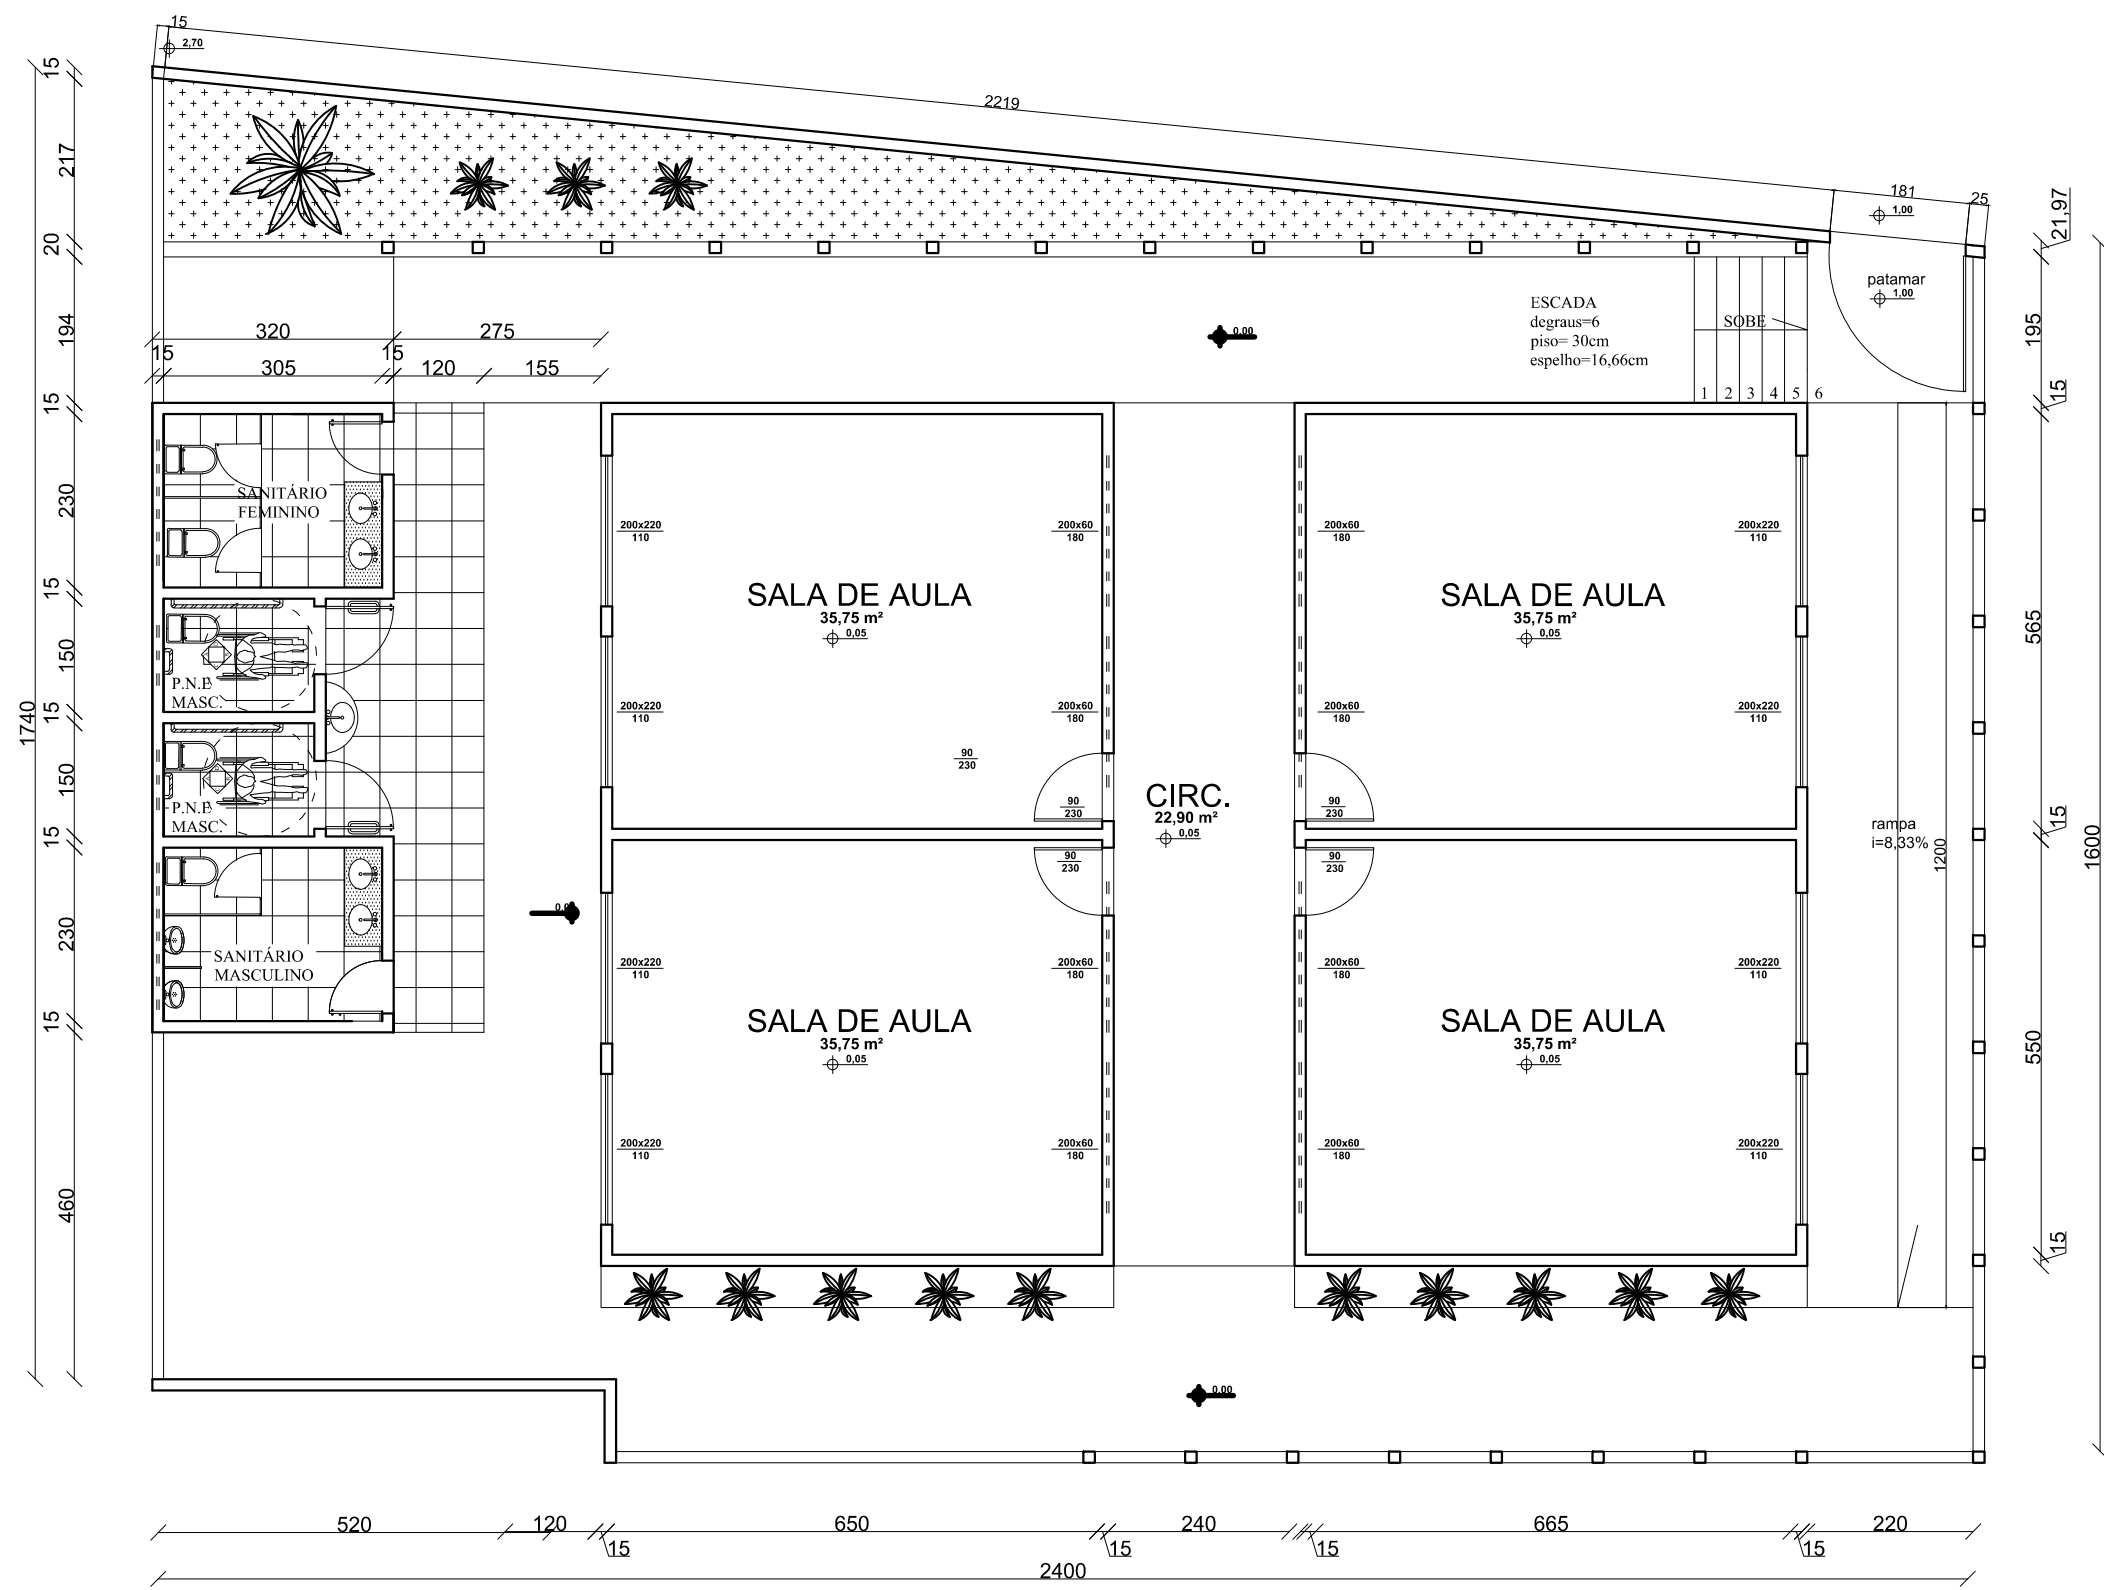


PLANTA BAIXA COTADO

ESCALA 1/100

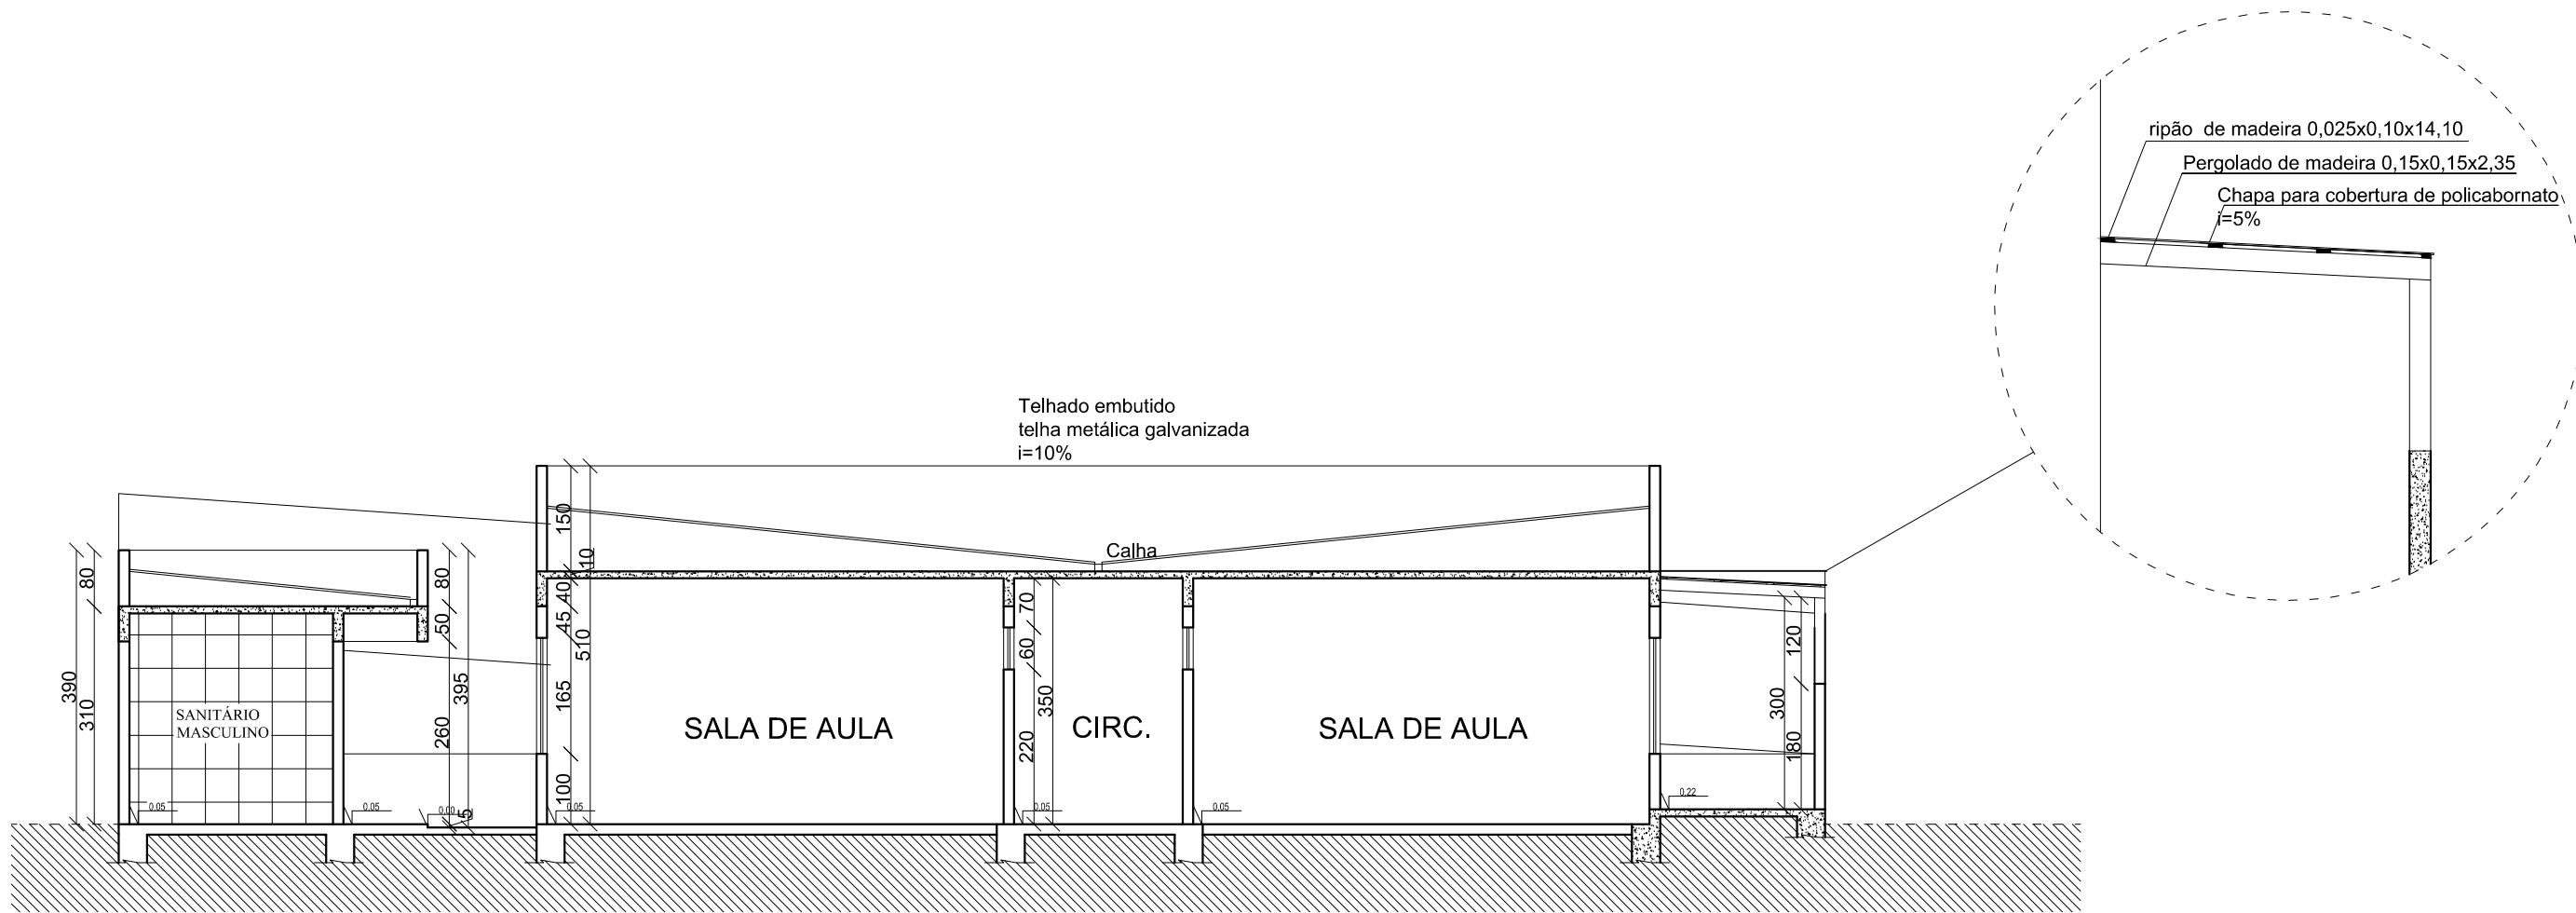


CORTE A'A'

ESCALA 1/100

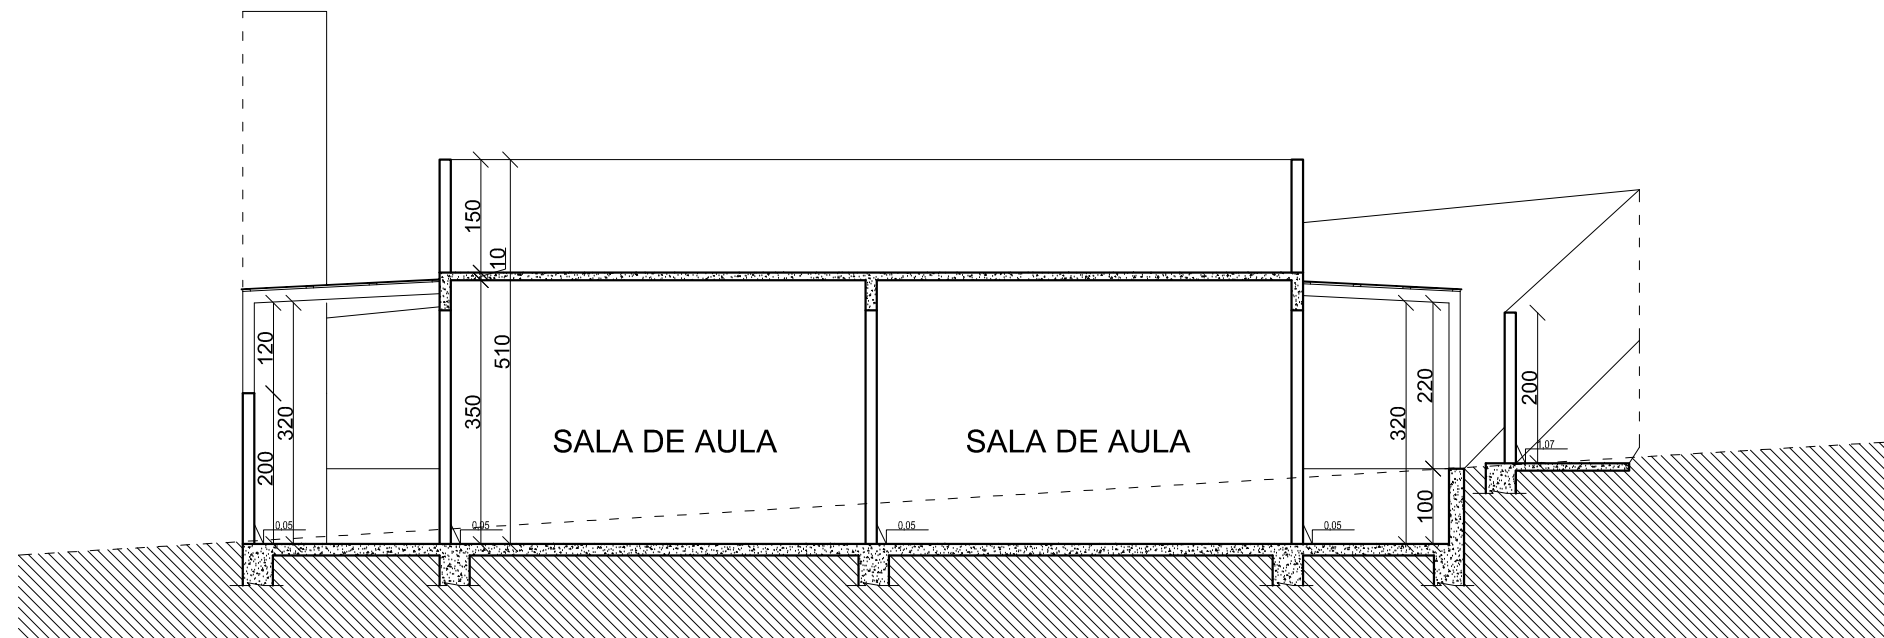

CORTE B'B'

ESCALA 1/100

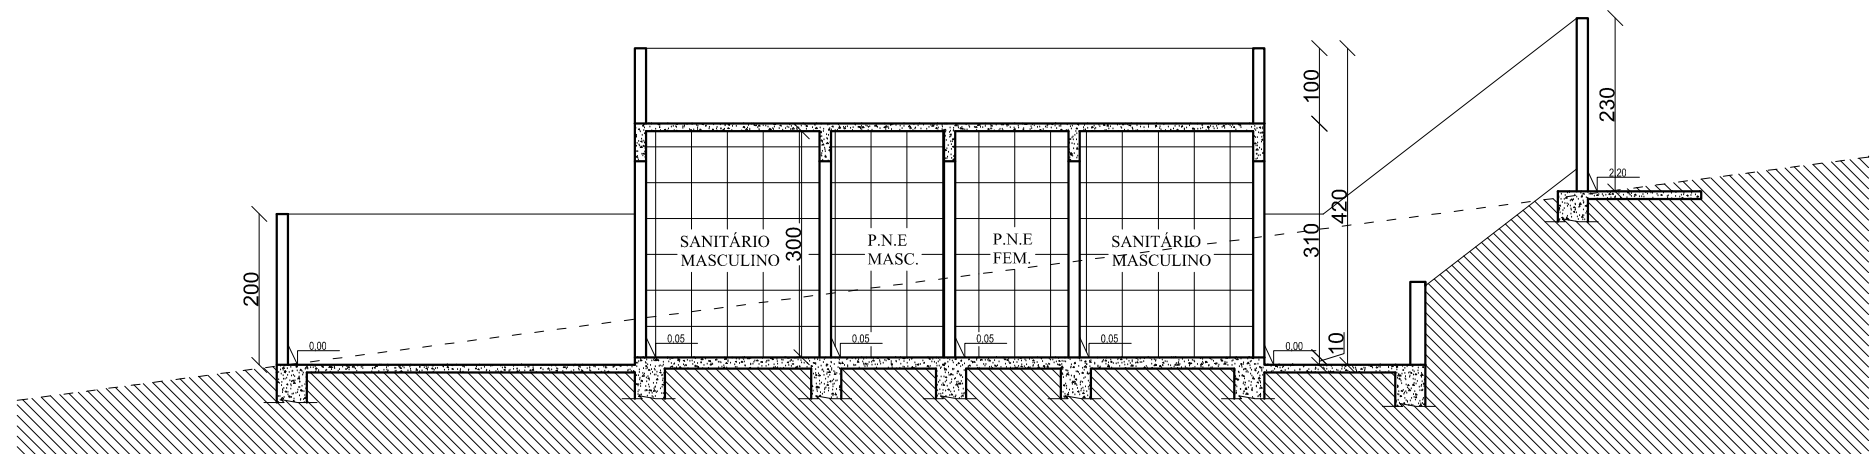

CORTE C'C'

ESCALA 1/100

PROJETO			
0A	12/01/2021	DJAP	
REVISÃO	DATA	AUTOR	
IDENTIFICAÇÃO: PPG-2101-EST-EX-01-A1			ÁREA: 210,00 M2
TÍTULO: PROJETO DE AMPLIAÇÃO E.M.PINGO DE GENTE			USO: ESCOLAR
CONTEÚDO: PROJETO ARQUITETÔNICO			ART:
			ESCALA: INDICADA
RESPONSÁVEIS			
PROPRIETÁRIO:		CNPJ: 17.980.392/0001-03	
PREFEITURA MUNICIPAL DE PIRACEMA-MG			
RESPONSÁVEL TÉCNICO:		CREA/MG: 201.765/D	
DOUGLAS JUNIO ALCANTARA PENA			
COMO RT DECLARO QUE O PROJETO ORA APRESENTADO ATENDE A LEGISLAÇÃO VIGENTE			
			
TIPO:		NOME ARQUIVO:	FOLHA:
A1		PPG-EST-EX-01	01/02