



PLANTA BAIXA LAYOUT TÉRREO

ESCALA 1/100

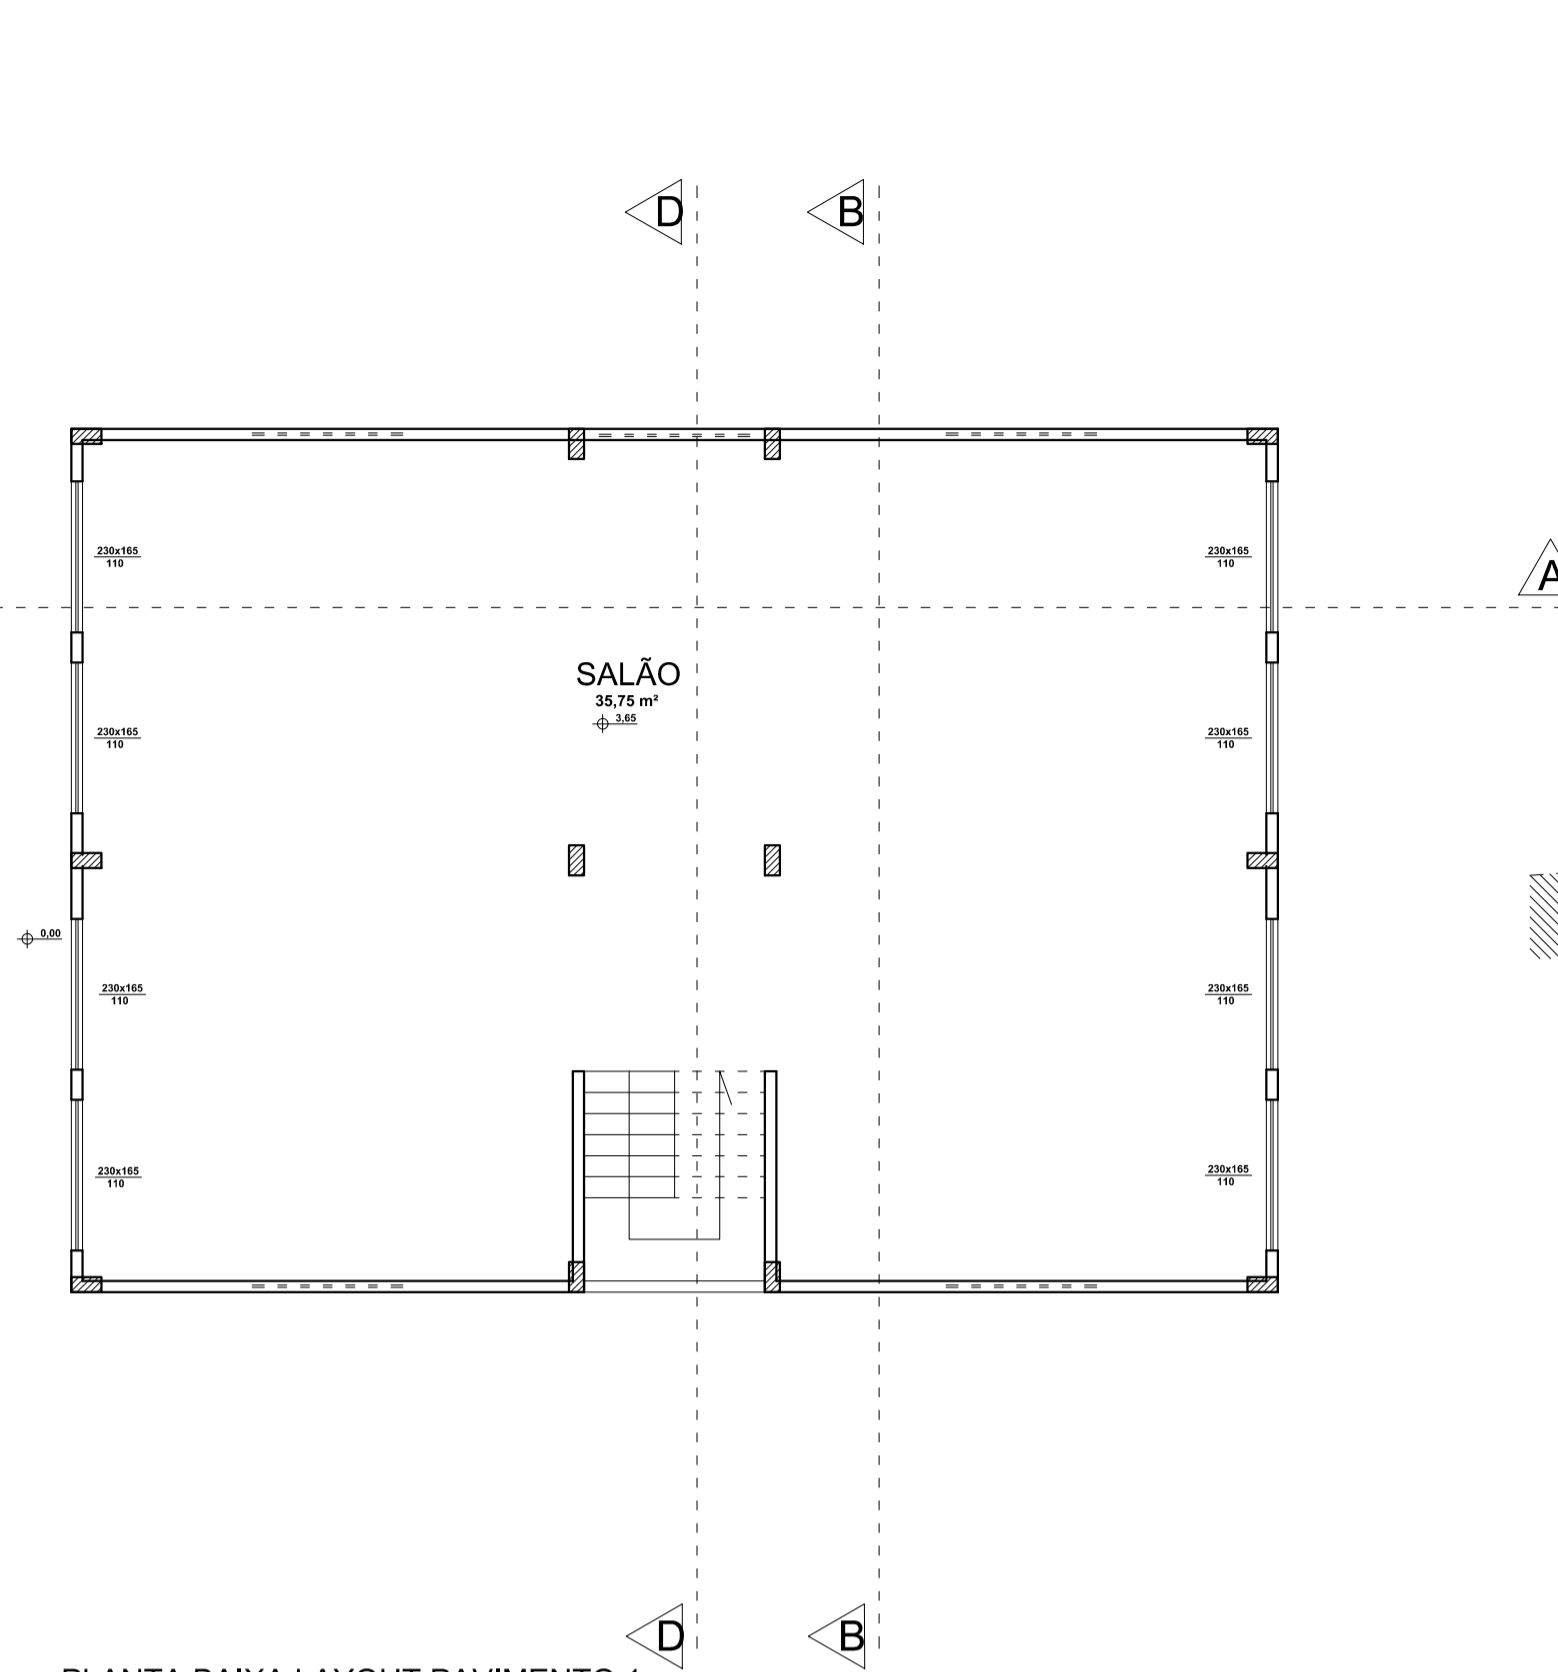


PLANTA BAIXA LAYOUT PAVIMENTO 1

ESCALA 1/100

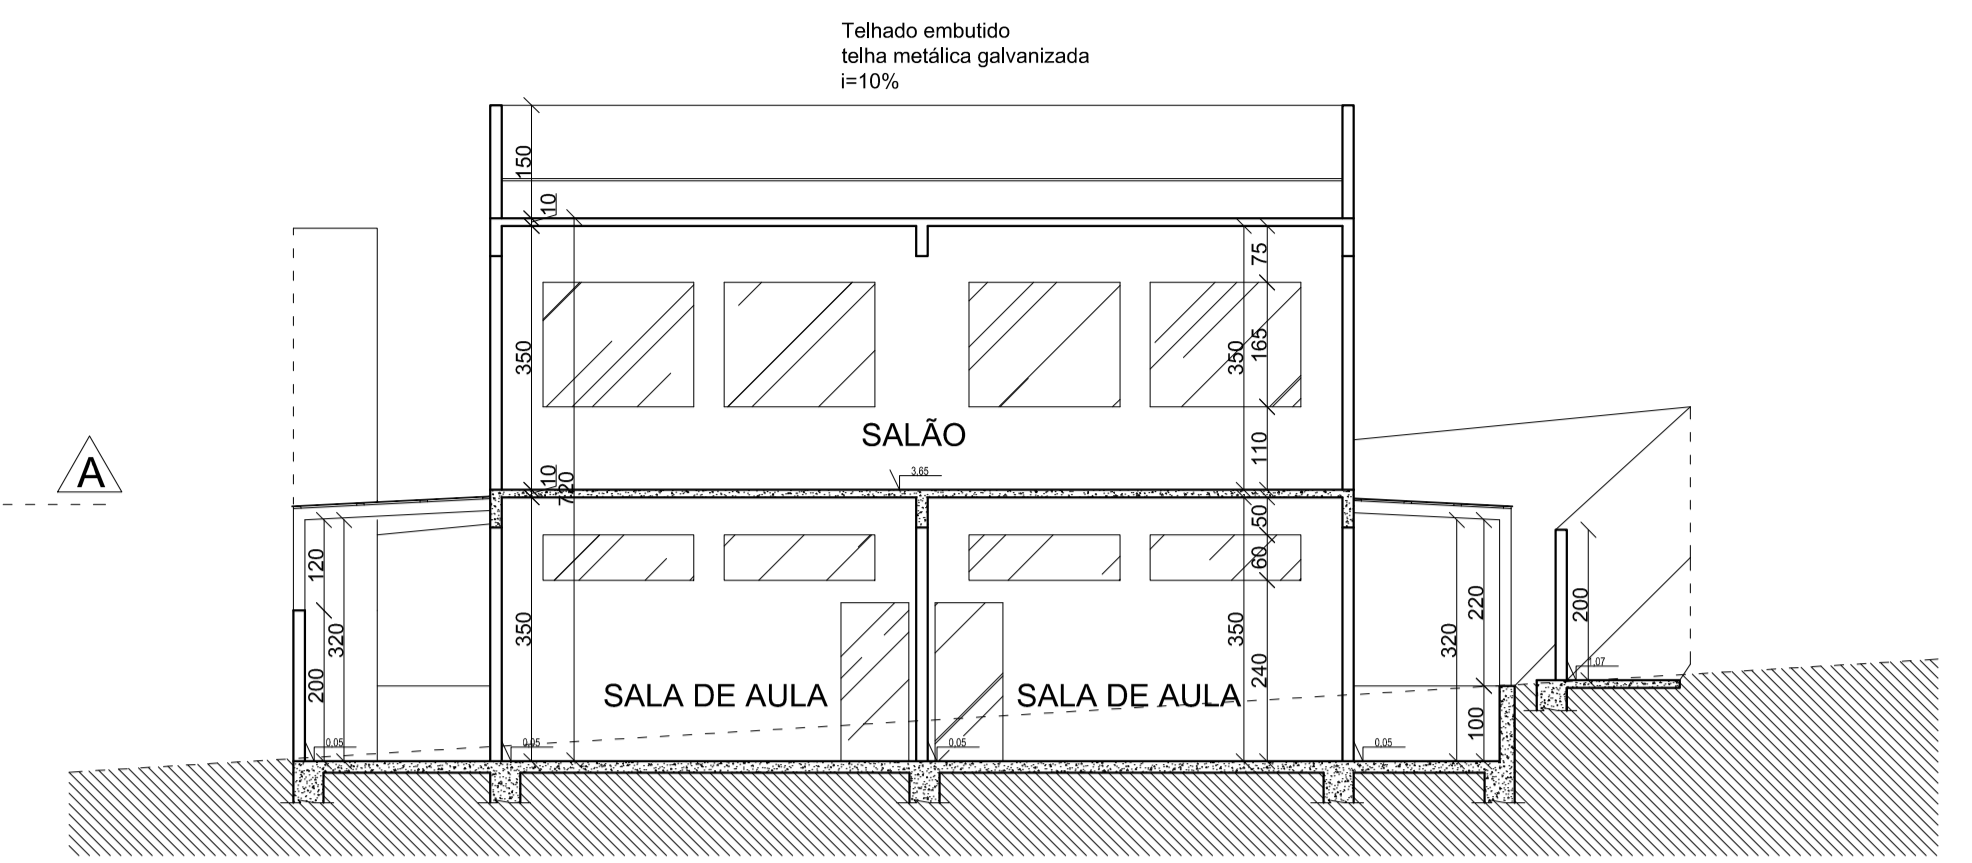


CORTE B'B'

ESCALA 1/100

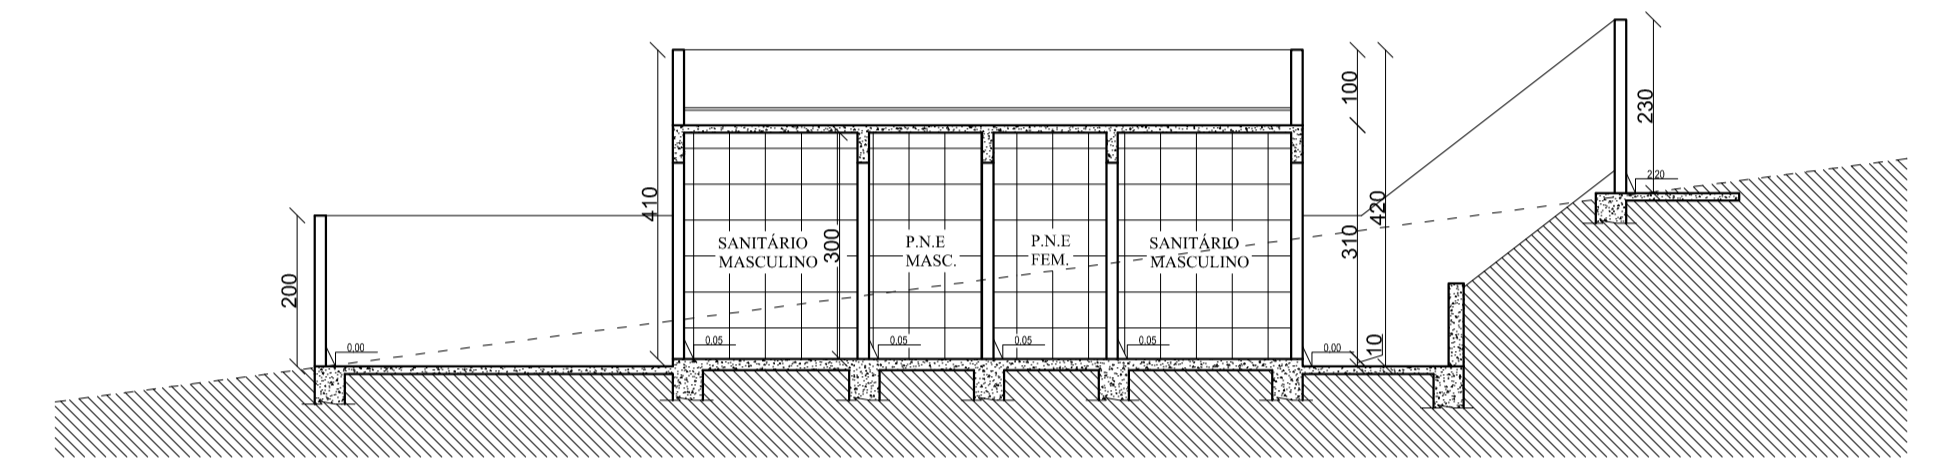


CORTE C'C'

ESCALA 1/100

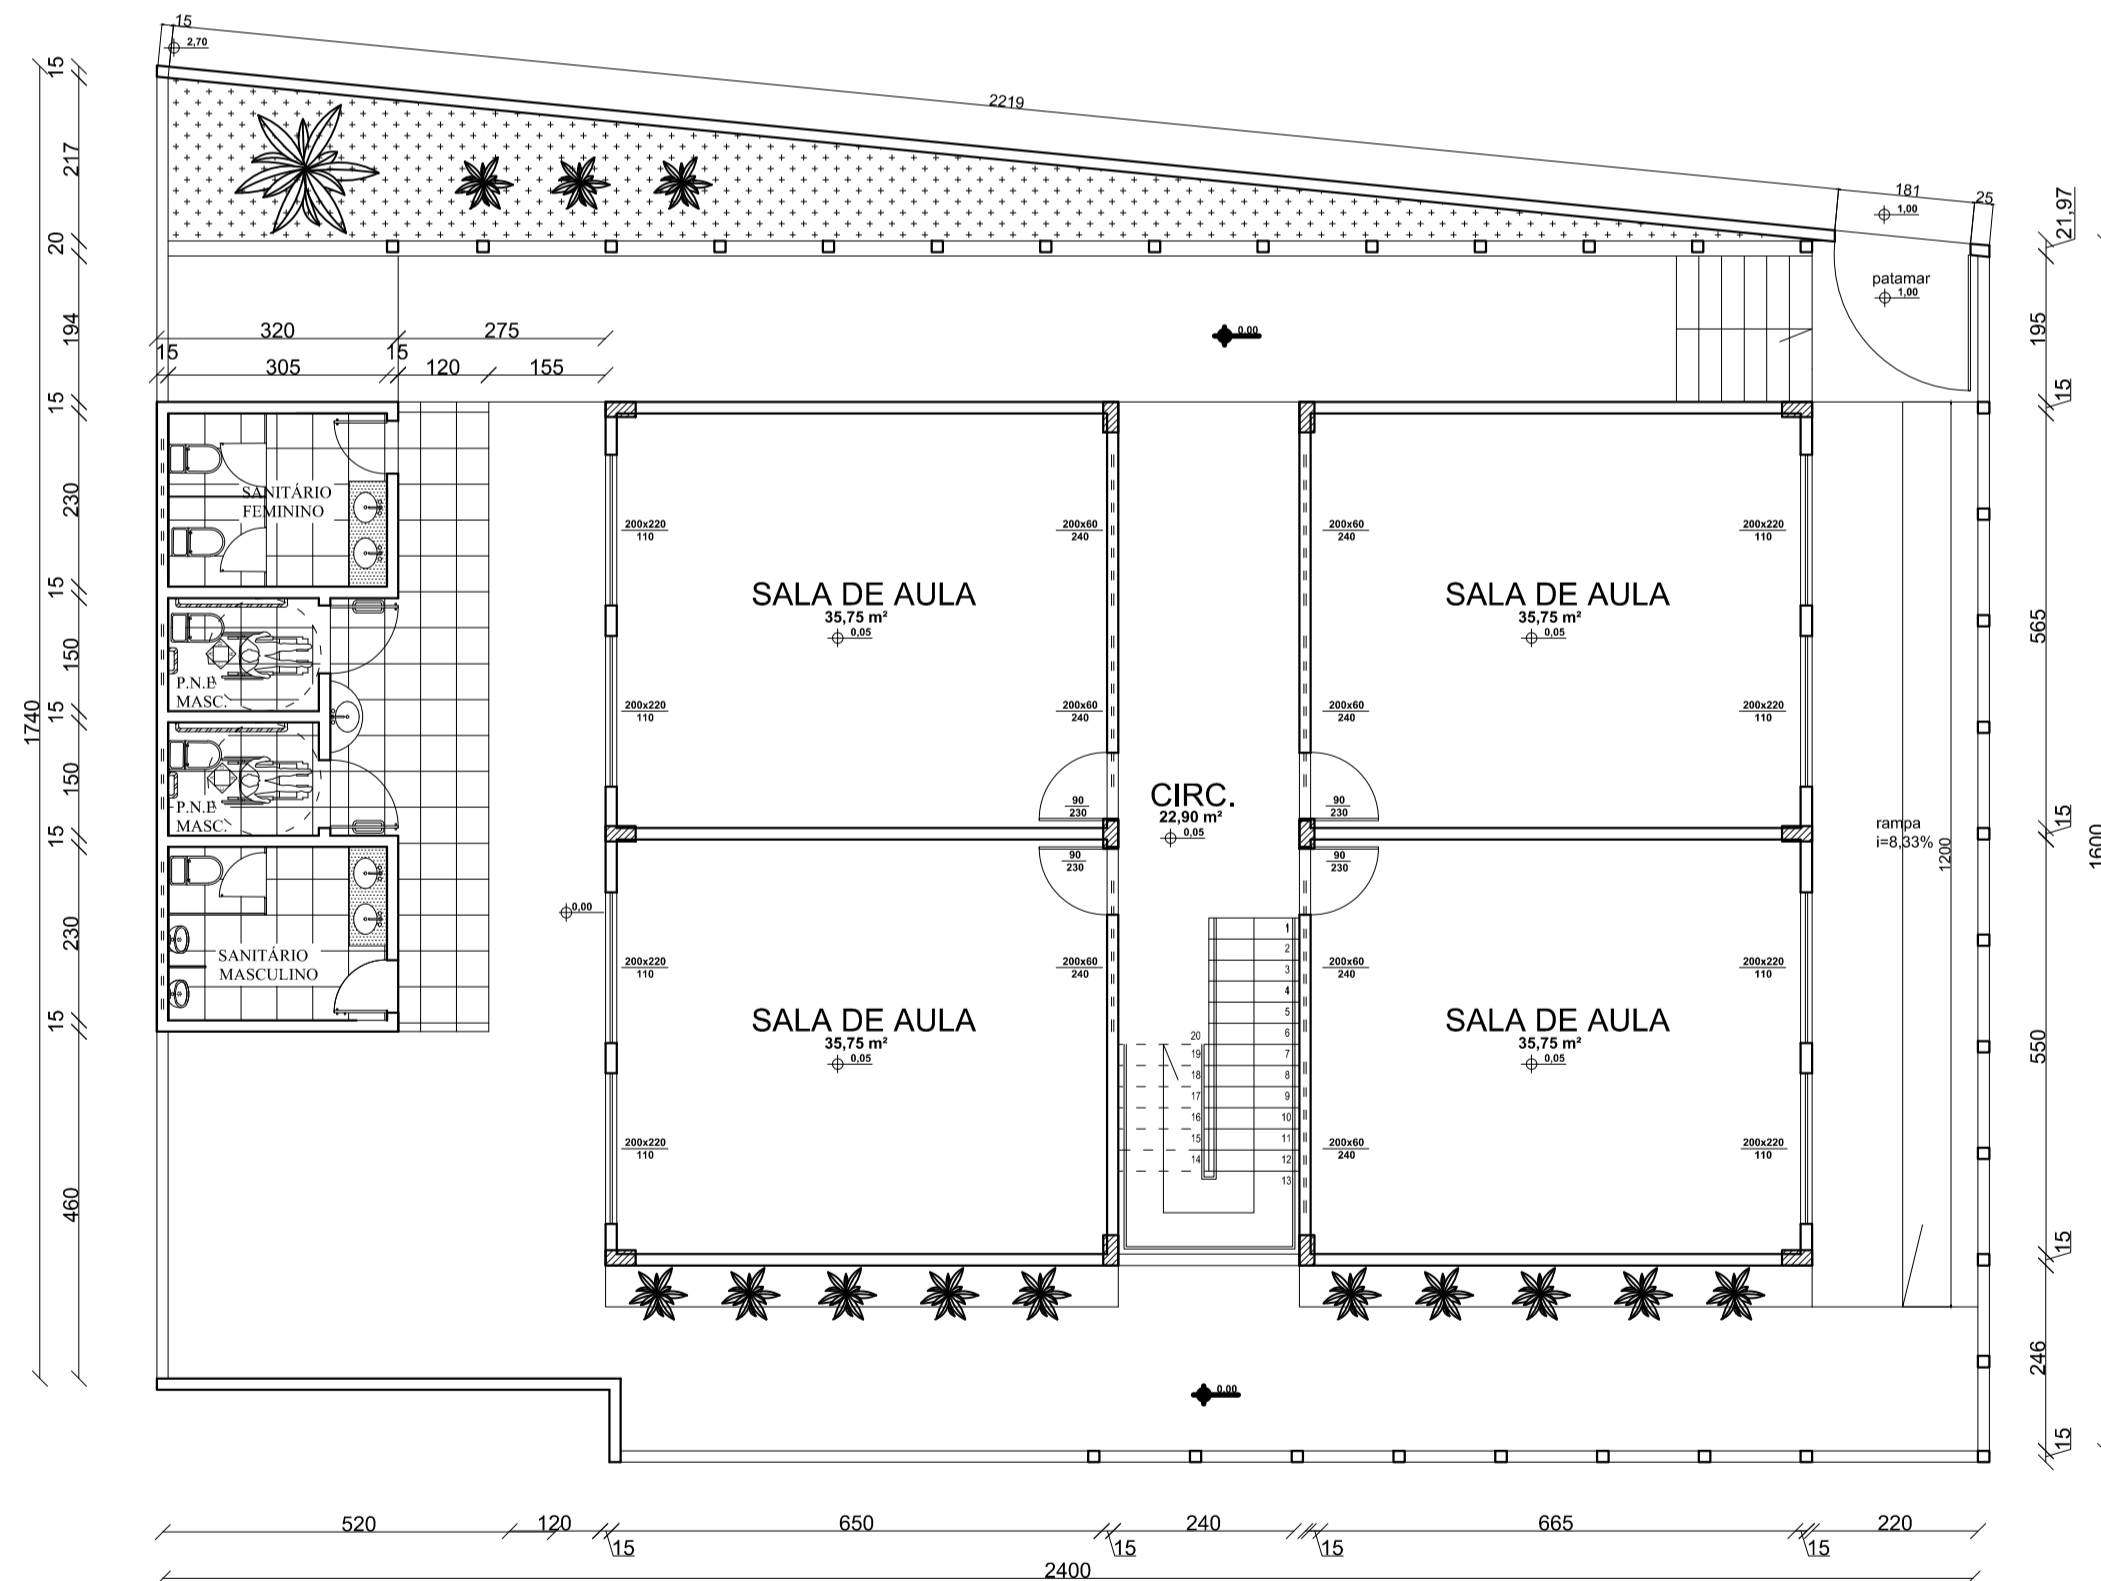


PLANTA BAIXA COTADO TÉRREO

ESCALA 1/100

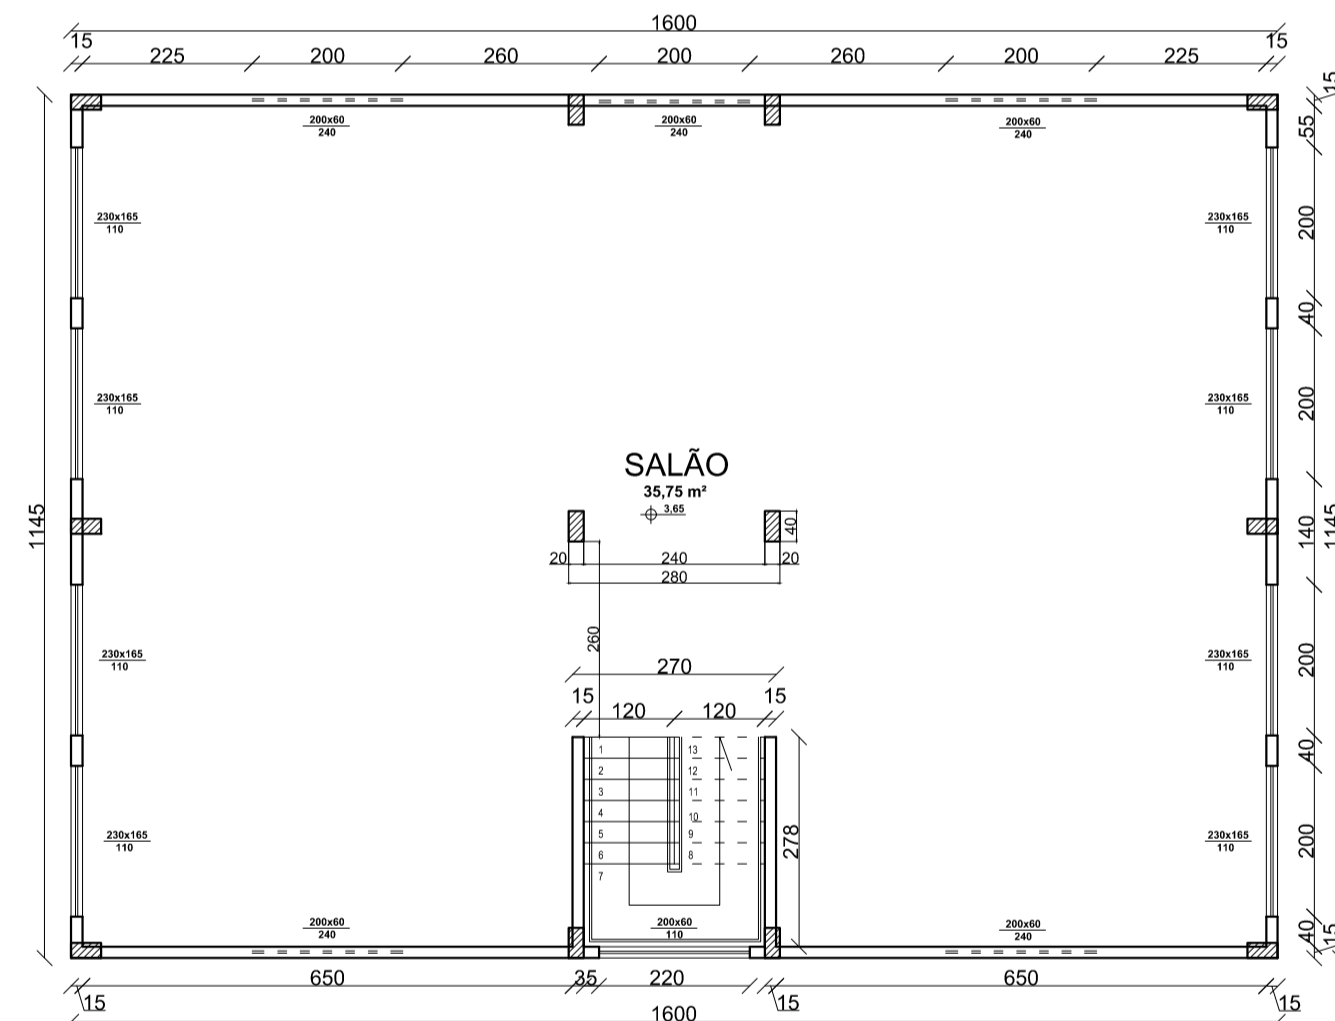


PLANTA BAIXA COTADO PAVIMENTO 1

ESCALA 1/100

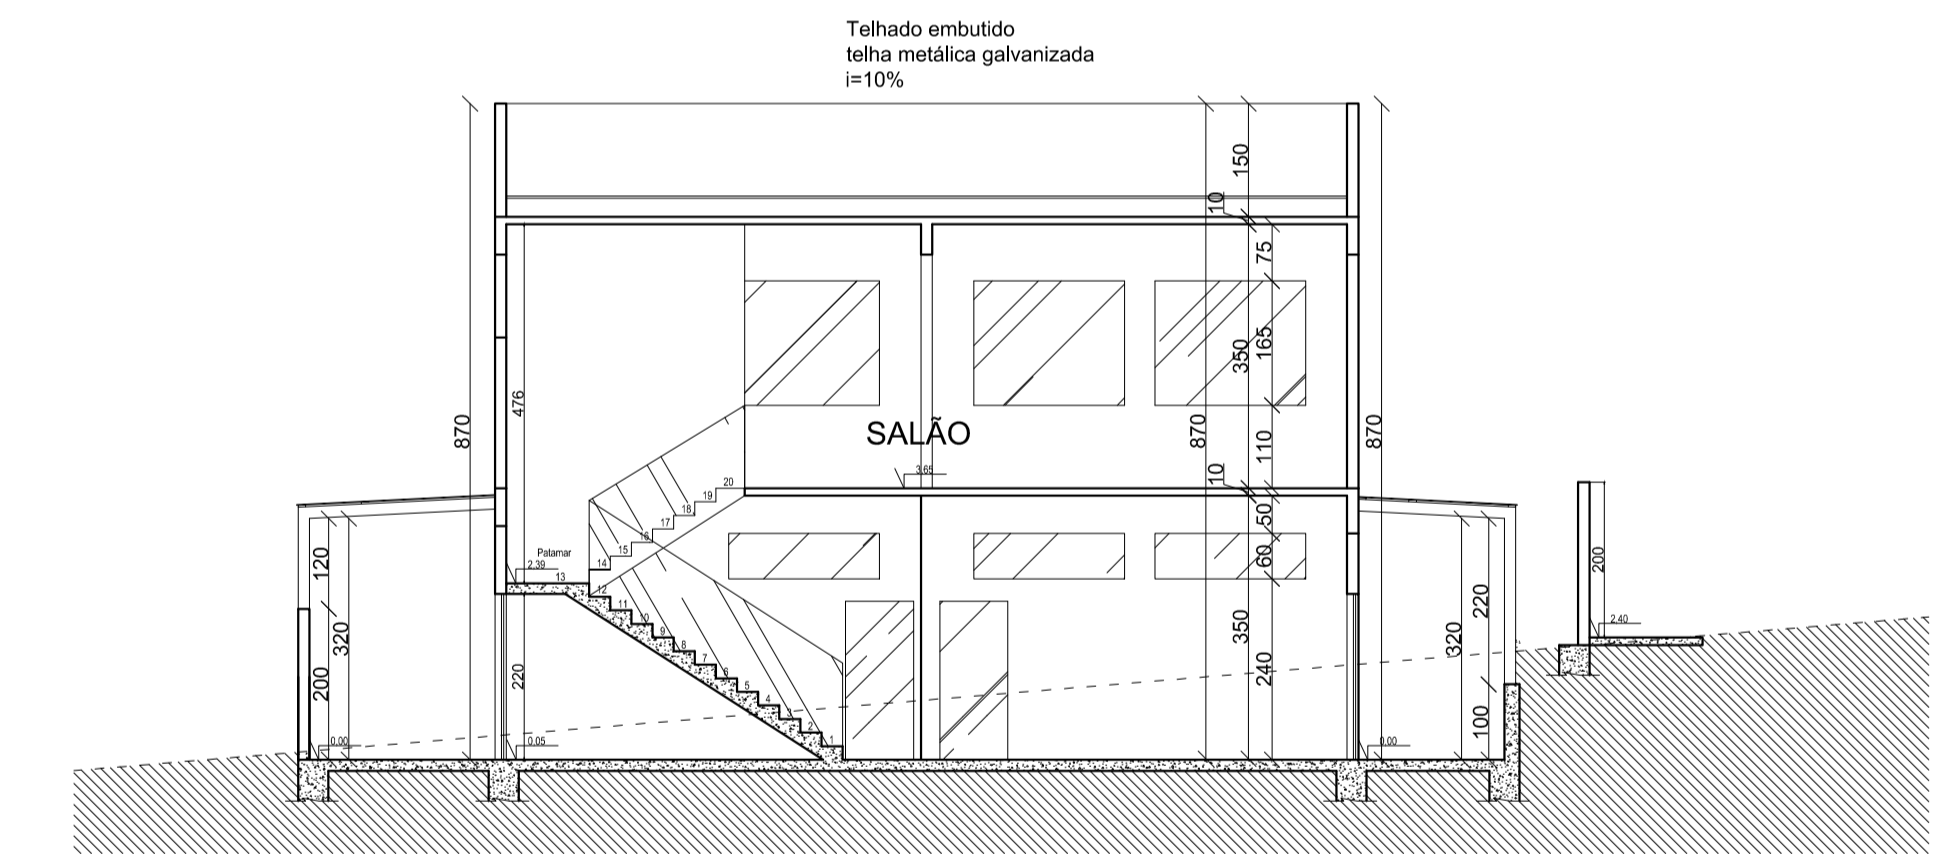

CORTE D'D'

ESCALA 1/100

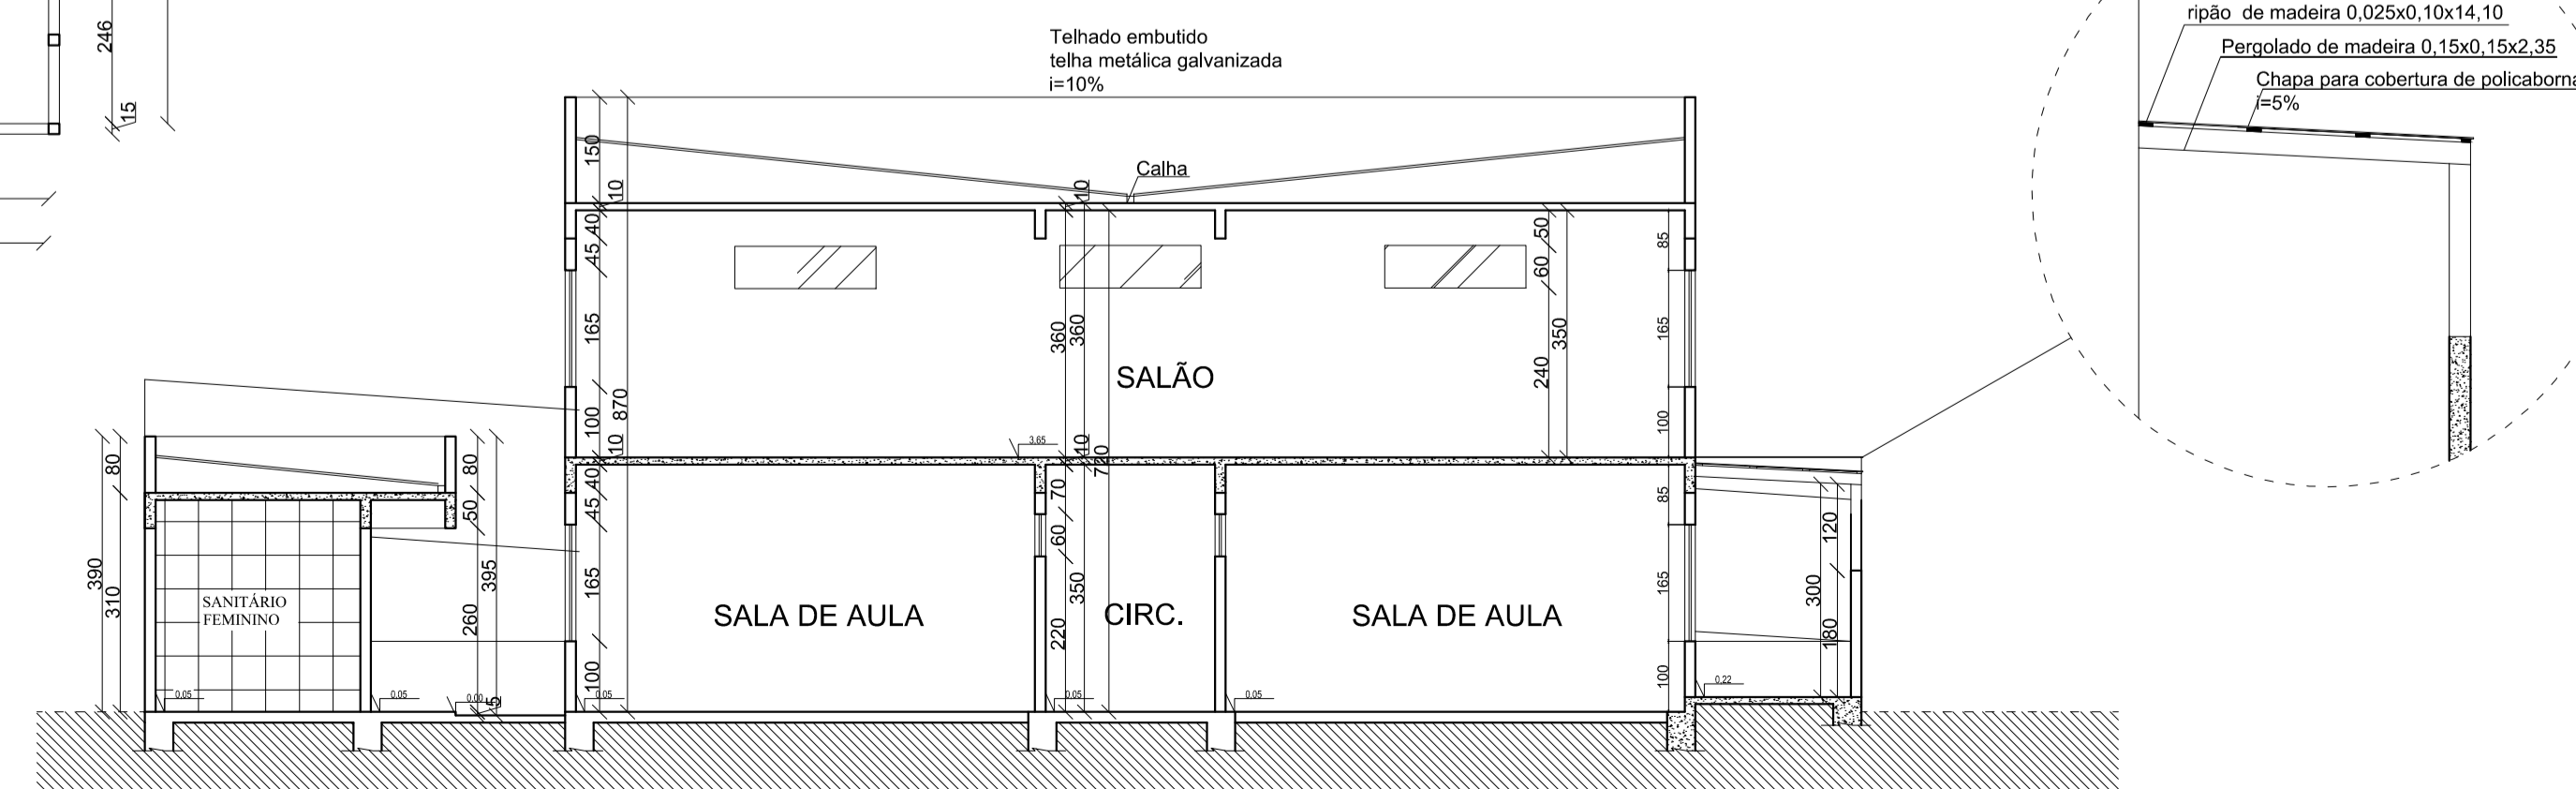

CORTE A'A'

ESCALA 1/100

ENDEREÇO DA OBRA					
LOGRADOURO:	RUA ANÍSIO MARQUES	NÚMERO:	28	BAIRRO:	CENTRO
COMPL:	-	CIDADE:	PIRACEMA	UF:	MG
PROJETO					
OA	06/10/2021	DJAP			
REVISÃO	DATA	AUTOR			
IDENTIFICAÇÃO: CMC-1809-GEO-PL-01-A1				ÁREA:	
TÍTULO: AMPLIAÇÃO ESCOLA MUNICIPAL ENI REZENDE COSTA LARA				USO: PÚBLICO	
CONTEÚDO: PLANTA BAIXA E CORTES				ART: MG20210127140	
				ESCALA: INDICADA	
RESPONSÁVEIS					
PROPRIETÁRIO:			CNPJ: 17.980.392/0001-03		
PREFEITURA MUNICIPAL DE PIRACEMA-MG					
RESPONSÁVEL TÉCNICO:			CREA/MG: 201.765/D		
DOUGLAS JUNIO ALCANTARA PENA					
COMO RT DECLARO QUE O PROJETO ORA APRESENTADO ATENDE A LEGISLAÇÃO VIGENTE.					

