


REMOÇÃO DE RODAPÉ NAS LATERAIS DA QUADRA;


REMOÇÃO DE MURETA DE CONCRETO;

REMOÇÃO DE ALAMBRADOS;

REMOÇÃO DE CONCRETO EM PLACA DE PISO DA QUADRA ;

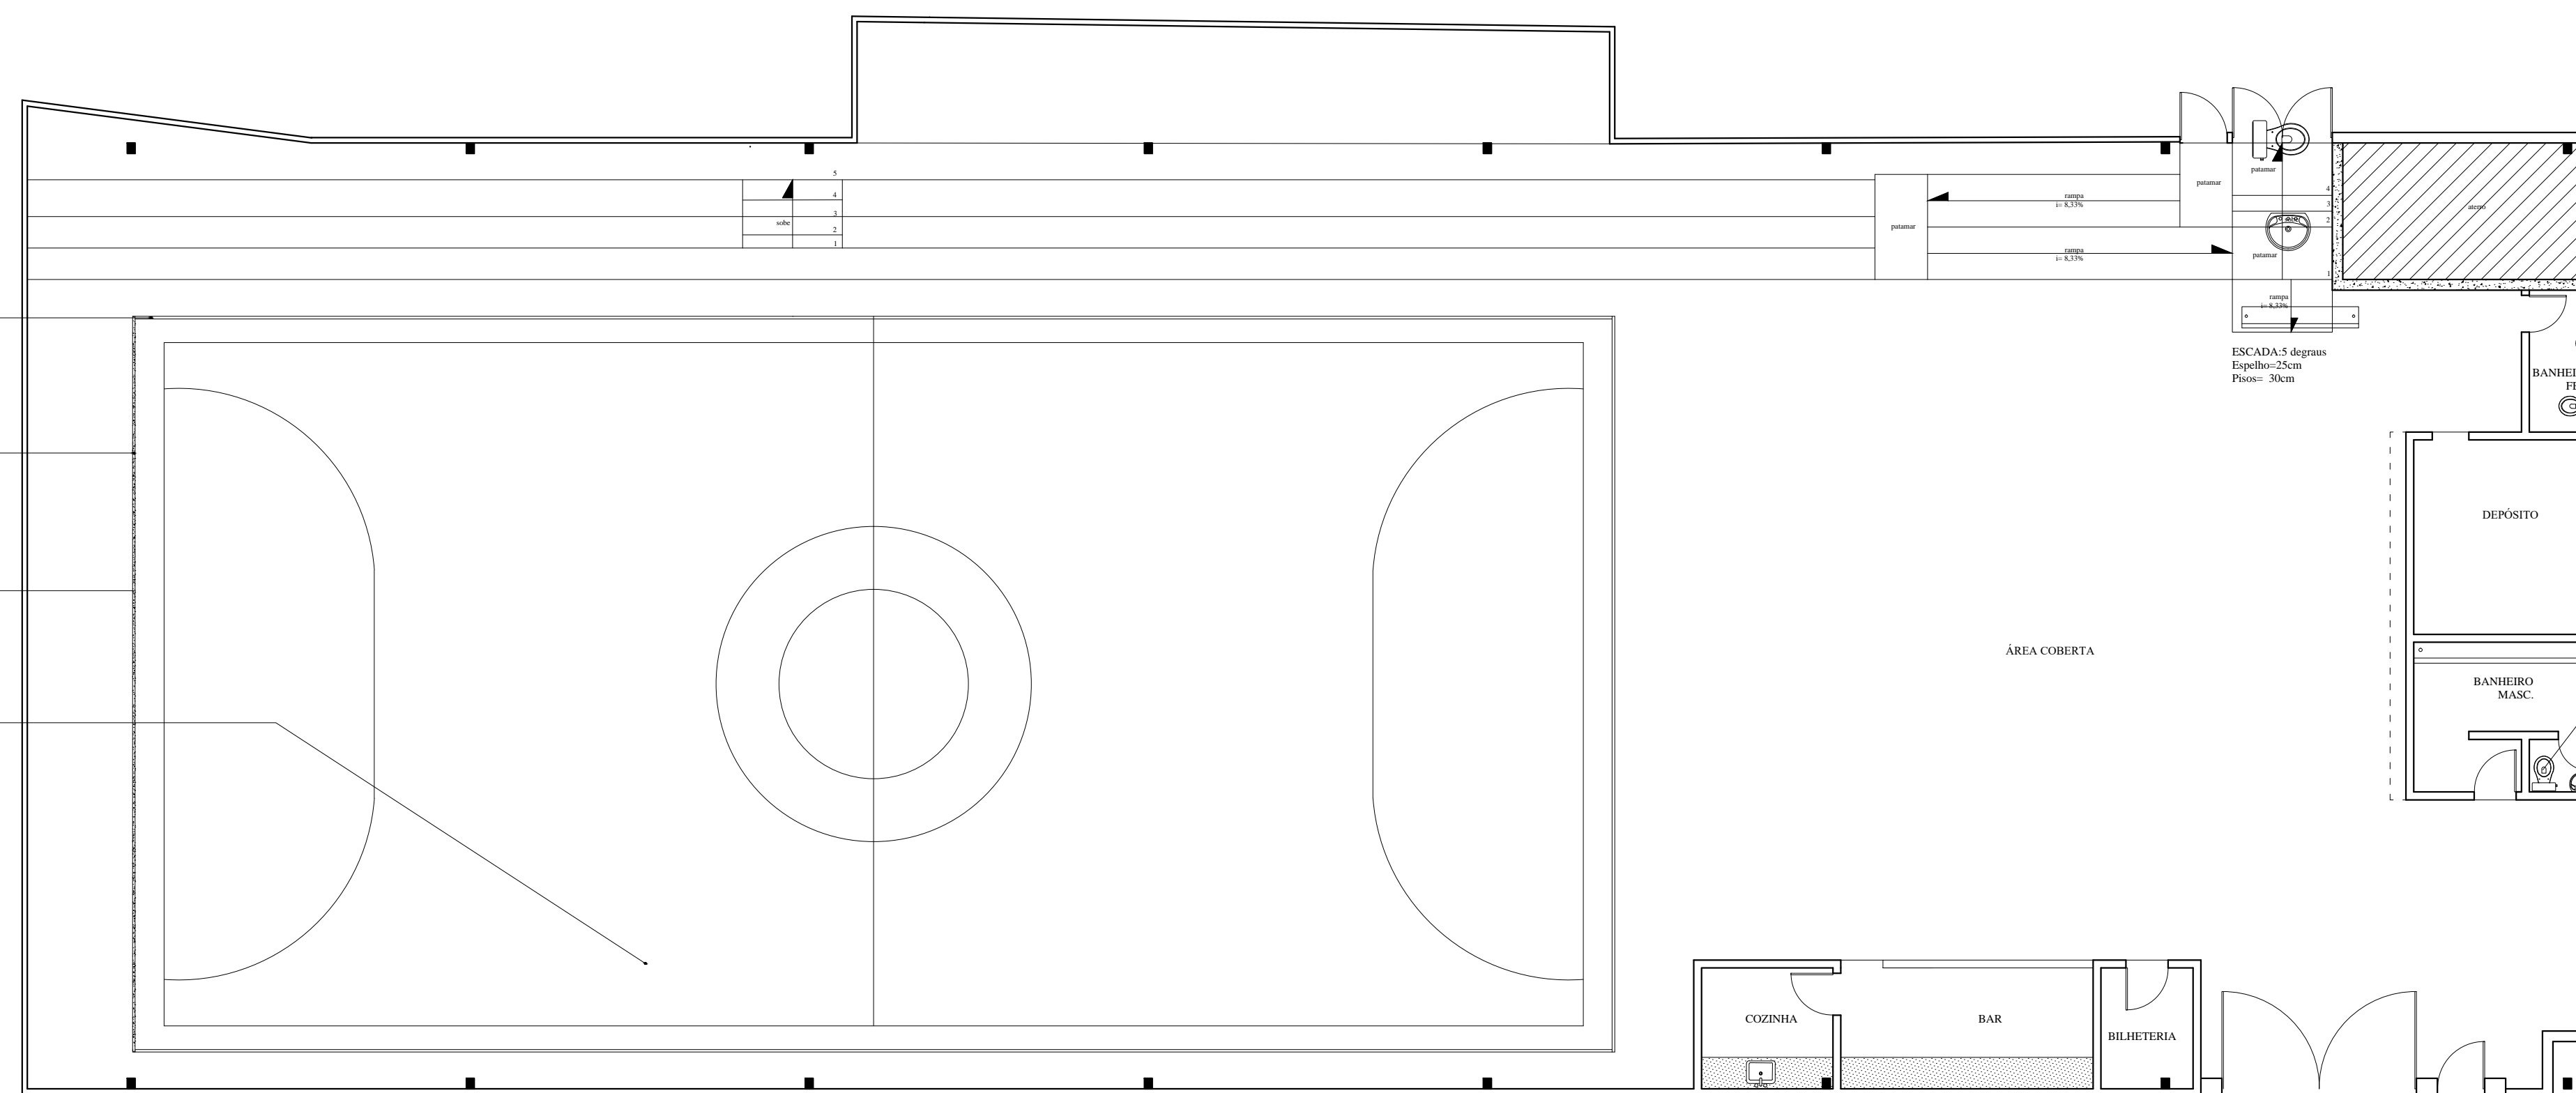


01 | PLANTA DEMOLIÇÃO TÉRREO
ESC: 1/100

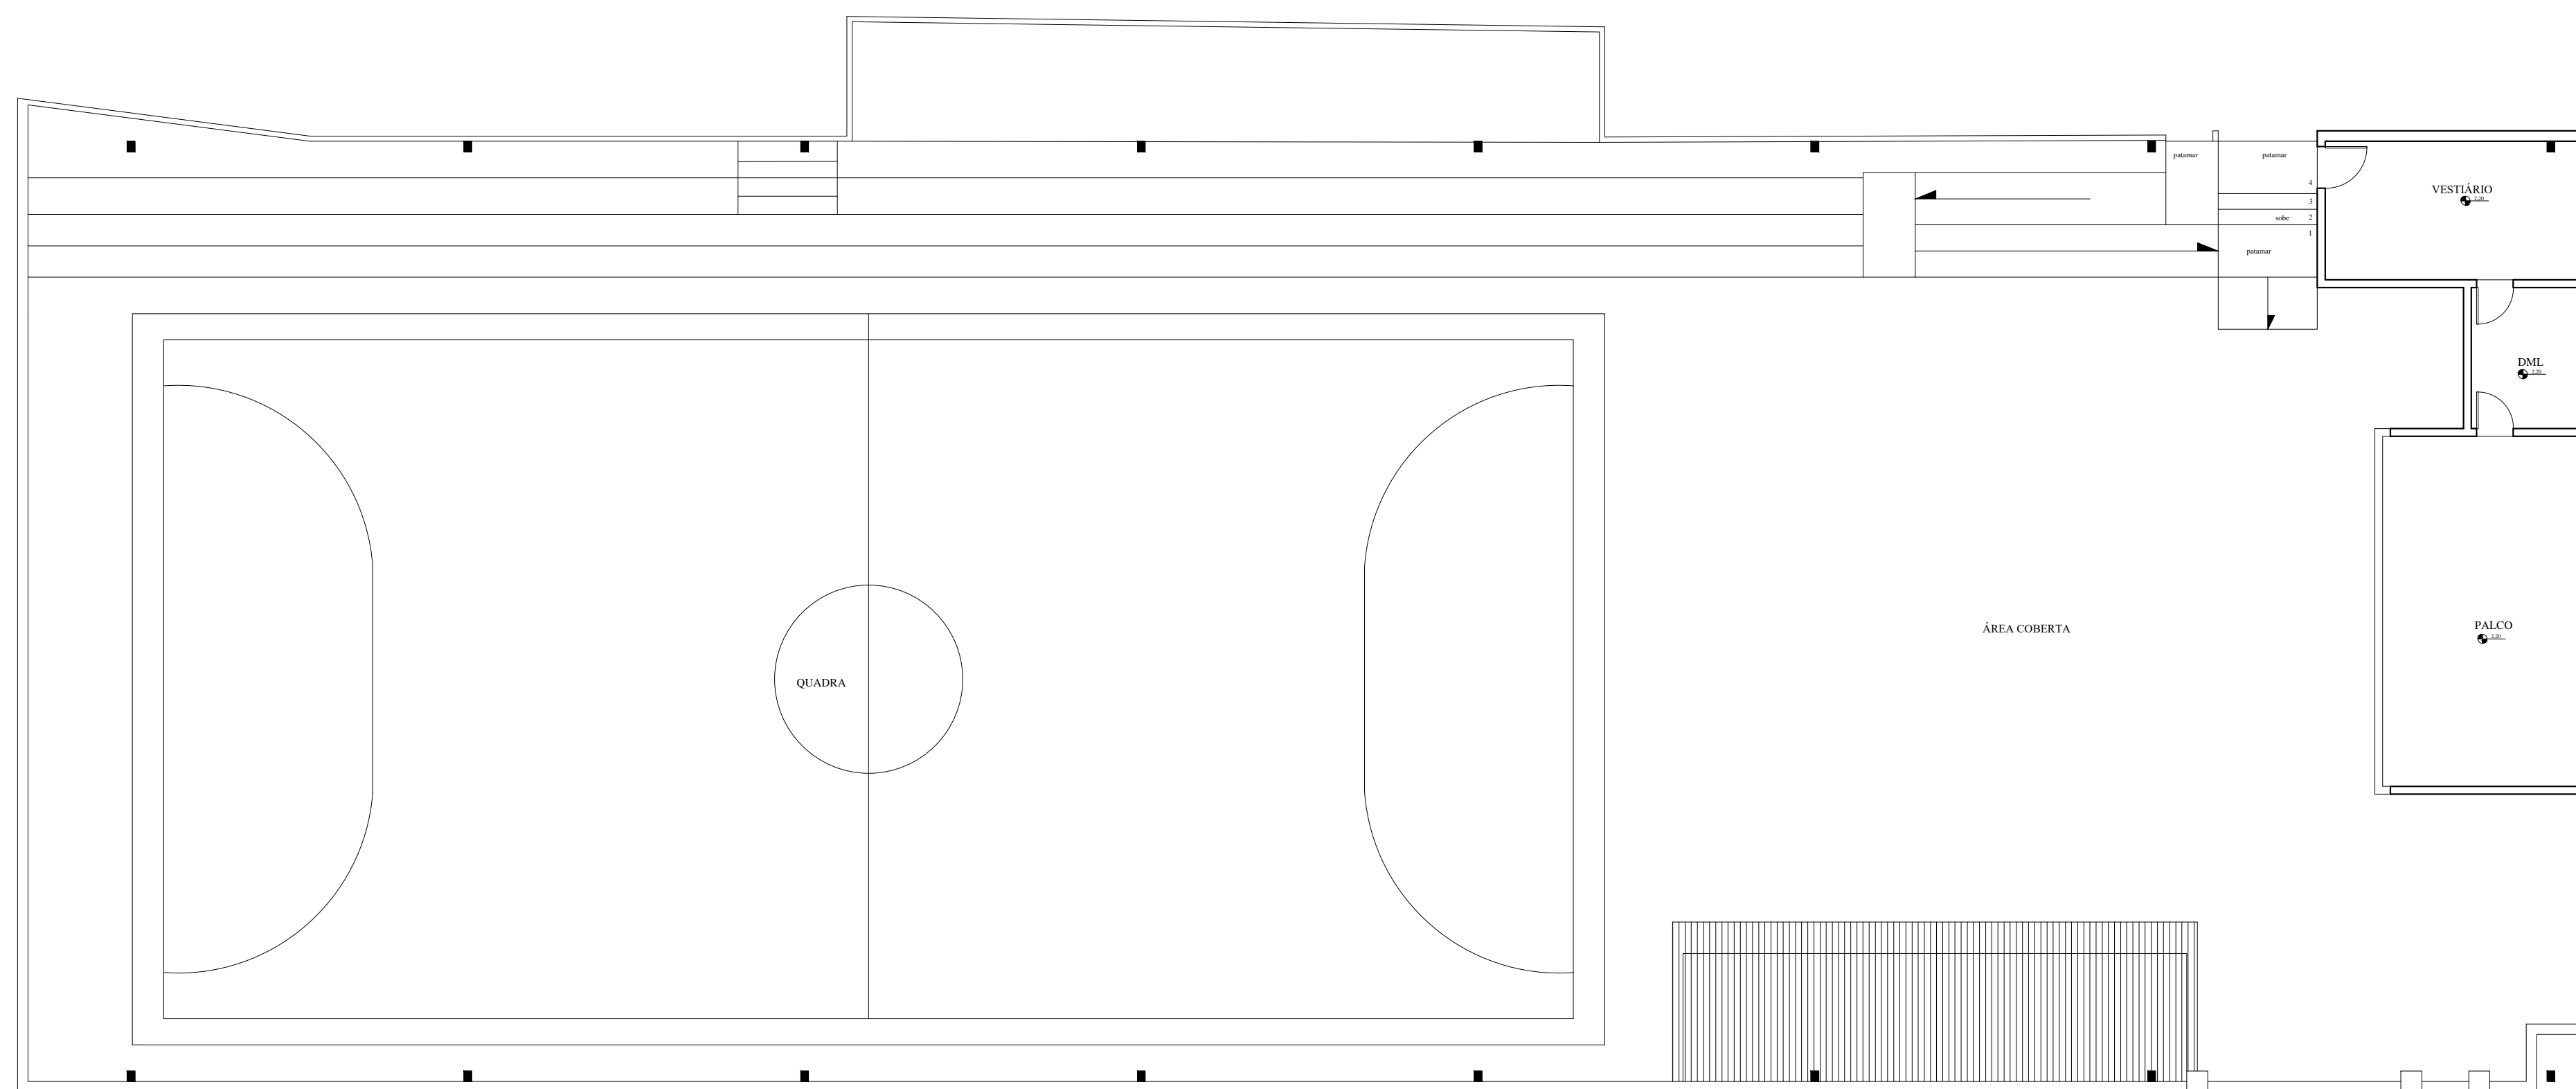

01 | PLANTA DEMOLIÇÃO PRIMEIRO PAVIMENTO
ESC: 1/100

ENDEREÇO DA OBRA					
LOGRADOURO:	NÚMERO:	BAIRRO:	COMPL:	CIDADE:	UF:
POVOADO COSTAS	S/N	ZONA RURAL	-	PIRACEMA	MG
PROJETO					
QA	17/03/2020	DJAP			
REVISÃO	DATA	AUTOR			
IDENTIFICAÇÃO: POC-1809-GEO-PL-01-A1			ÁREA: 933,00 M2		
TÍTULO: REFORMA DA QUADRA DA ESCOLA RURAL DR JOSE ALVES DE ANDRADE			USO: PÚBLICO		
CONTEÚDO: PLANTAS DE DEMOLIÇÃO			ART:5917705		
			ESCALA: INDICADA		
RESPONSÁVEIS					
PROPRIETÁRIO:			CNPJ: 17.980.392/0001-03		
PREFEITURA MUNICIPAL DE PIRACEMA-MG					
RESPONSÁVEL TÉCNICO:			CREA/MG: 201.765/D		
DOUGLAS JUNIO ALCANTARA PENNA					
COMO RT DECLARO QUE O PROJETO ORA APRESENTADO ATENDE A LEGISLAÇÃO VIGENTE.					

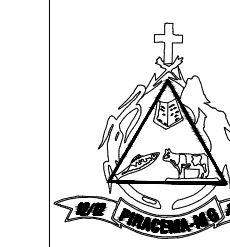

TIPO: ARQ
NOME ARQUIVO: POC-GEO-PL-01
FOLHA: 01/05