



04 CORTE A A  
ESC: 1/100

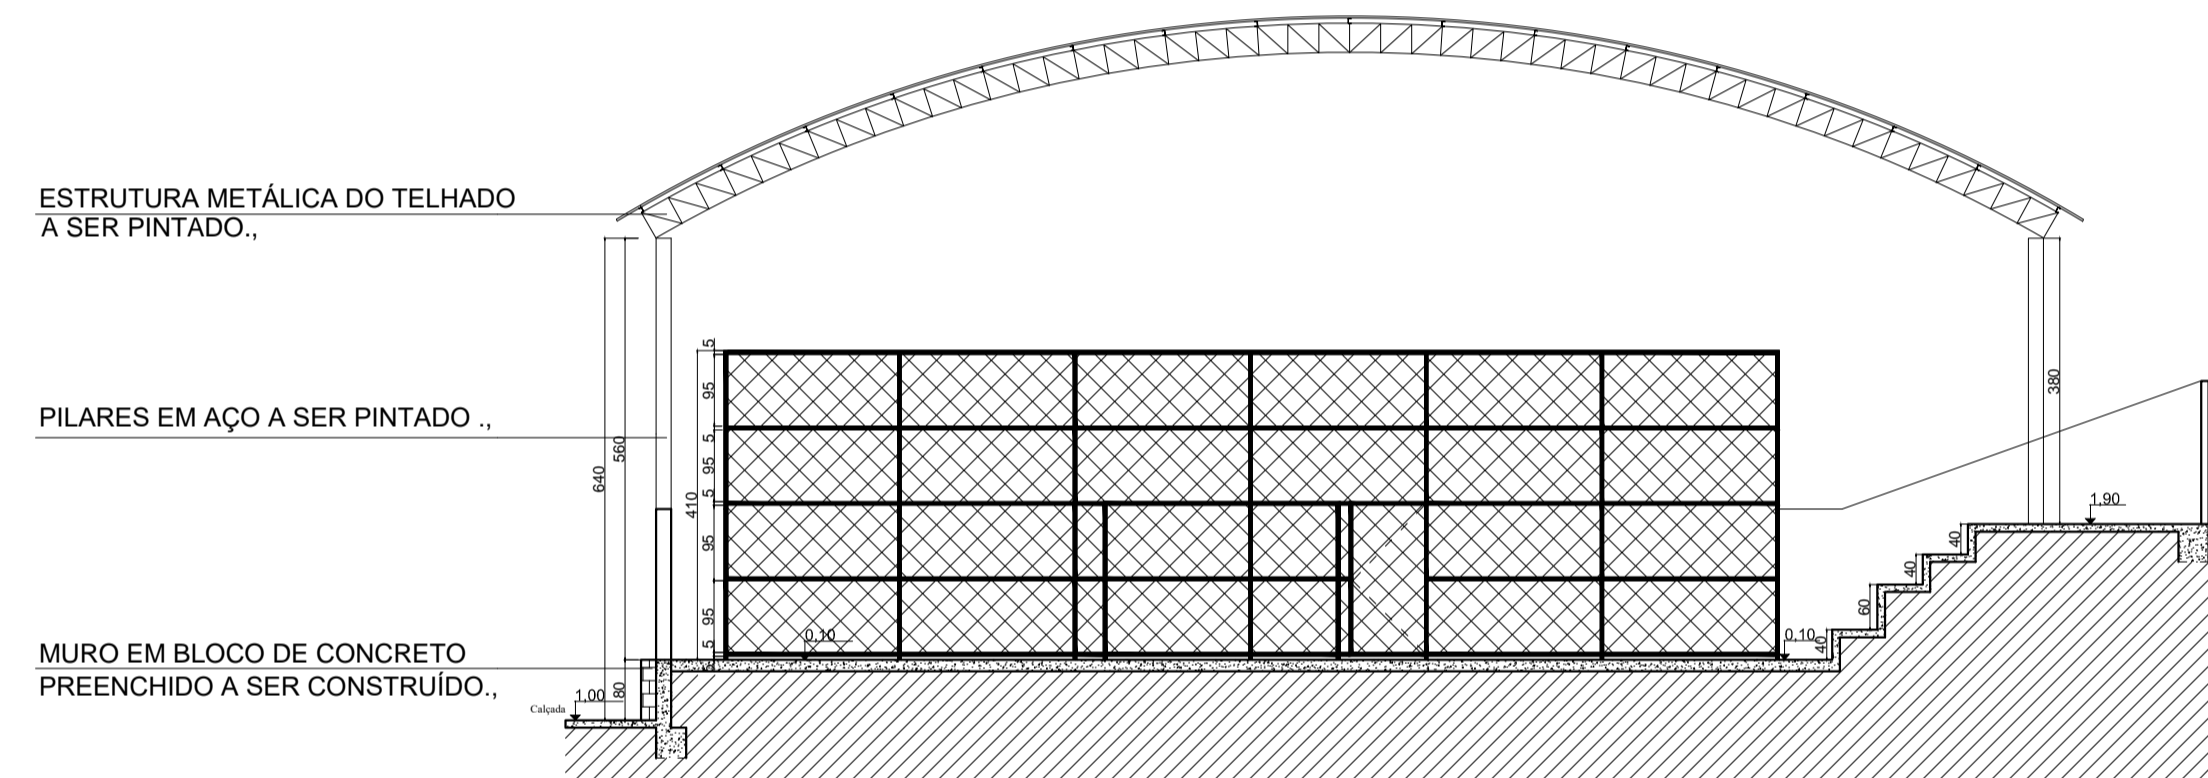


04 CORTE B B  
ESC: 1/100

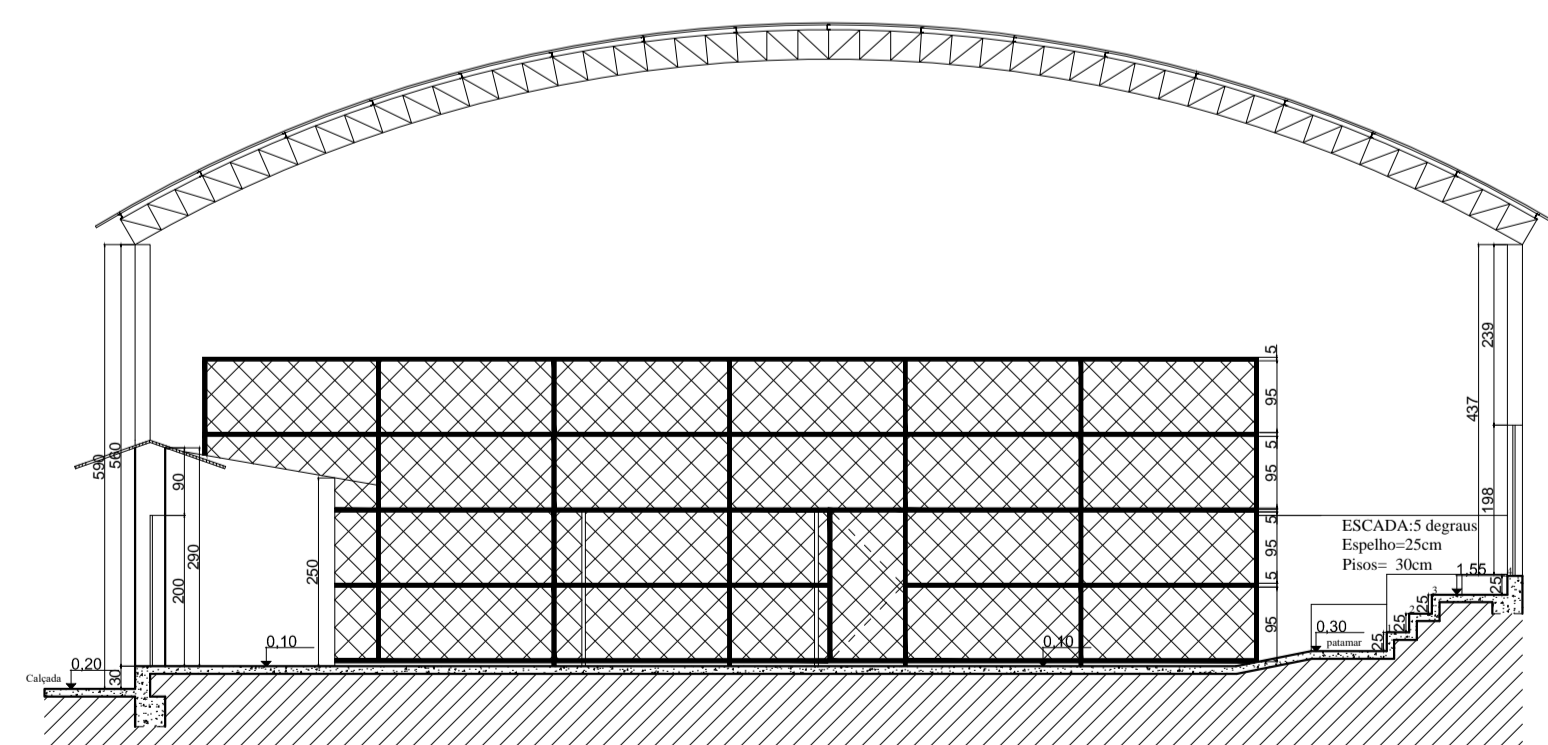


04 CORTE C C  
ESC: 1/100

- TUBO DE FERRO GALVANIZADO COM PINTURA.,
- TELA GALVANIZADA FIO 12 MALHA DE 7,5.,
- TUBO DE FERRO GALVANIZADO COM PINTURA.,
- TELA GALVANIZADA FIO 12 MALHA DE 7,5.,
- PISO DE CONCRETO ARMADO.,

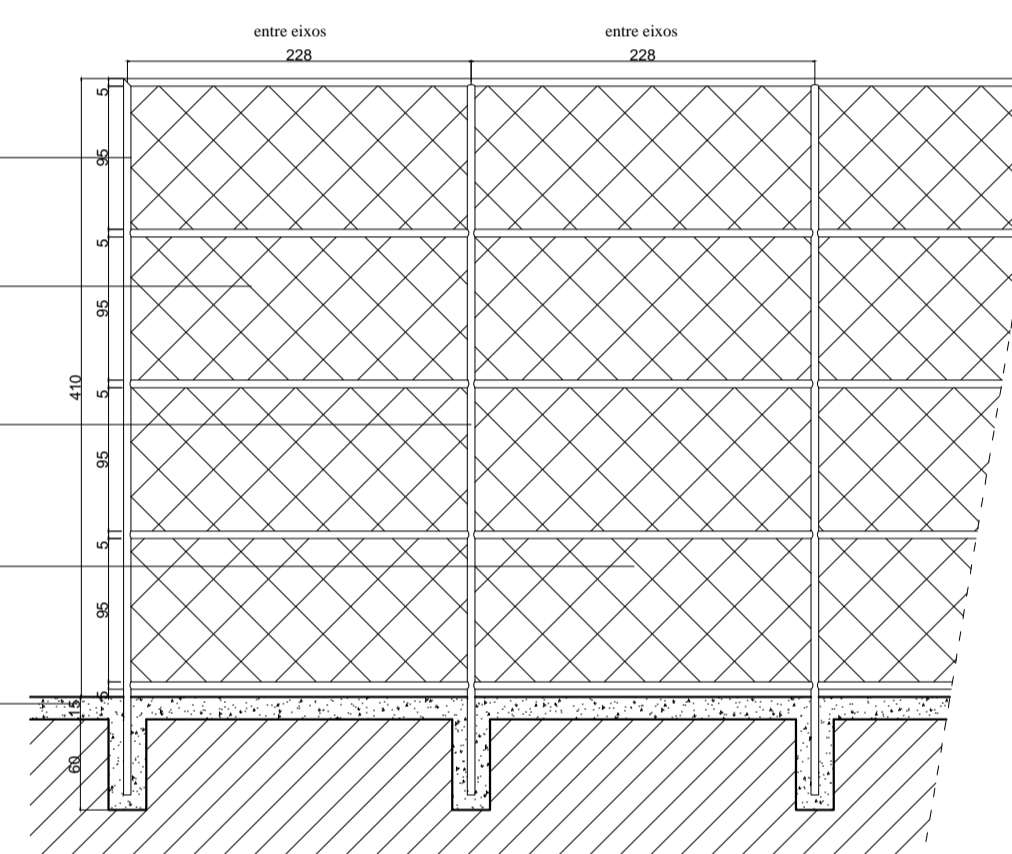

04 DETALHAMENTO DO ALAMBRADO  
ESC: 1/50

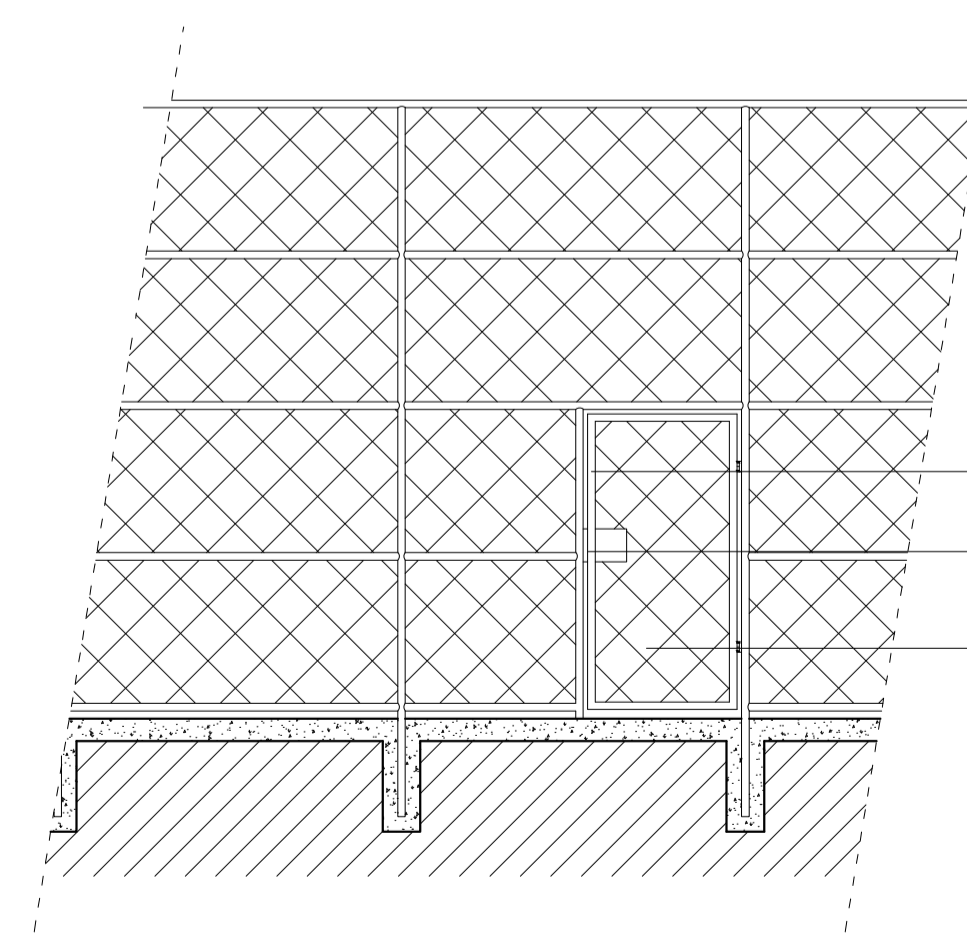

- TUBO DE FERRO GALVANIZADO COM PINTURA.,
- PORTÃO DE FERRO GALVANIZADO COM PINTURA 100X200cm.,
- TELA GALVANIZADA FIO 12 MALHA DE 7,5.,

04 DETALHAMENTO DO PORTÃO DO ALAMBRADO  
ESC: 1/50

ENDEREÇO DA OBRA					
LOGRADOURO:	NÚMERO:	BAIRRO:	COMPL	CIDADE:	UF:
POVOADO COSTAS	S/N	ZONA RURAL	-	PIRACEMA	MG
PROJETO					
0A	17/03/2020	DJAP			
REVISÃO	DATA	AUTOR			
IDENTIFICAÇÃO: POC-1809-GEO-PL-01-A1			ÁREA: 933,00 M2		
TÍTULO: REFORMA DA QUADRA DA ESCOLA RURAL DR JOSE ALVES DE ANDRADE			USO: PÚBLICO		
CONTEÚDO: CORTES E DETALHAMENTOS			ART:5917705		
			ESCALA: INDICADA		
RESPONSÁVEIS					
PROPRIETÁRIO:			CNPJ: 17.980.382/0001-03		
PREFEITURA MUNICIPAL DE PIRACEMA-MG					
RESPONSÁVEL TÉCNICO:			CREA/MG: 201.765/D		
DOUGLAS JUNIO ALCANTARA PENNA					
COMO RT DECLARO QUE O PROJETO ORA APRESENTADO ATENDE A LEGISLAÇÃO VIGENTE.					
					FOLHA: 04/05 TIPO: NOME ARQUIVO: POC-GEO-PL-01 ARQ