




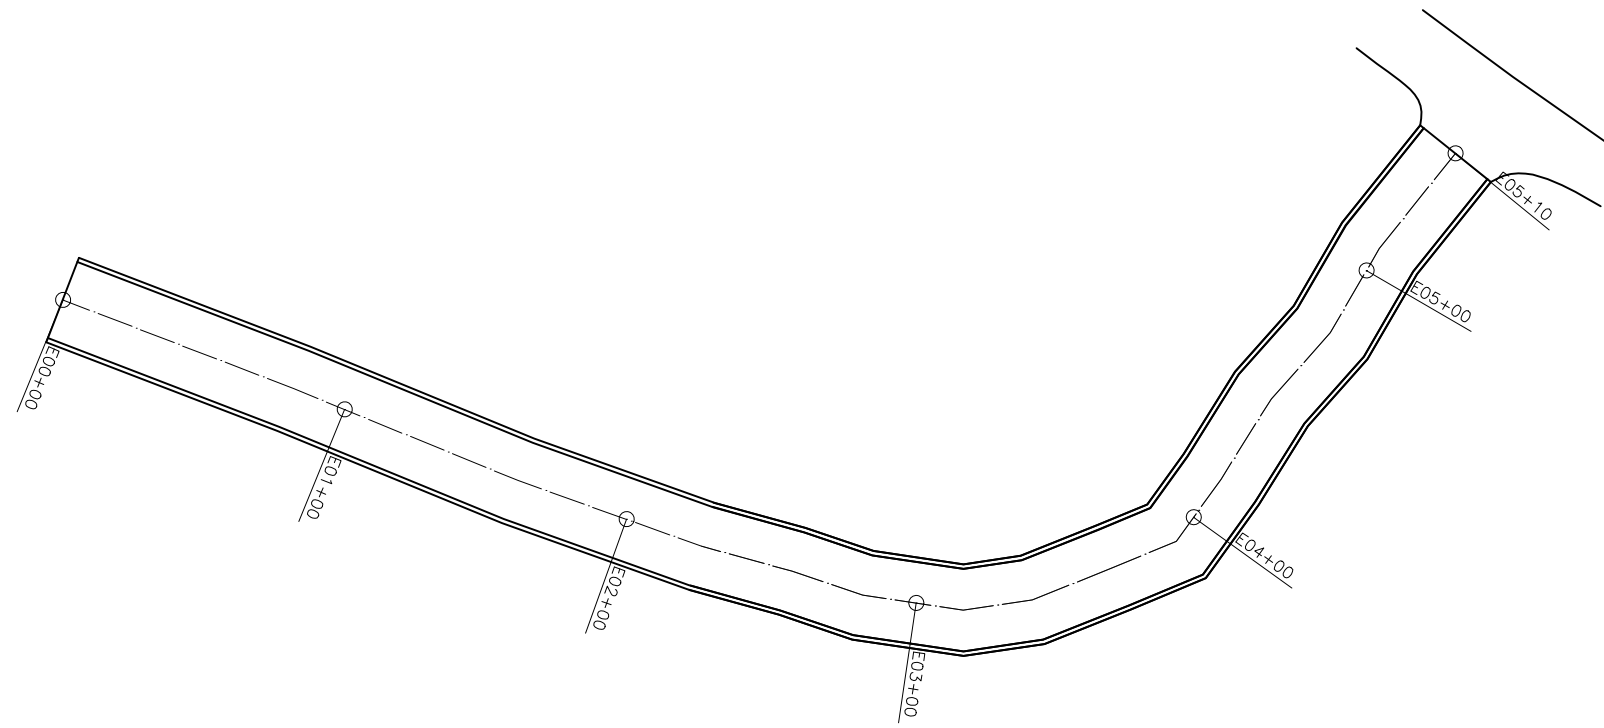

01 | PLANTA DE IMPLANTAÇÃO – TRECHO 02
ESC: 1/500

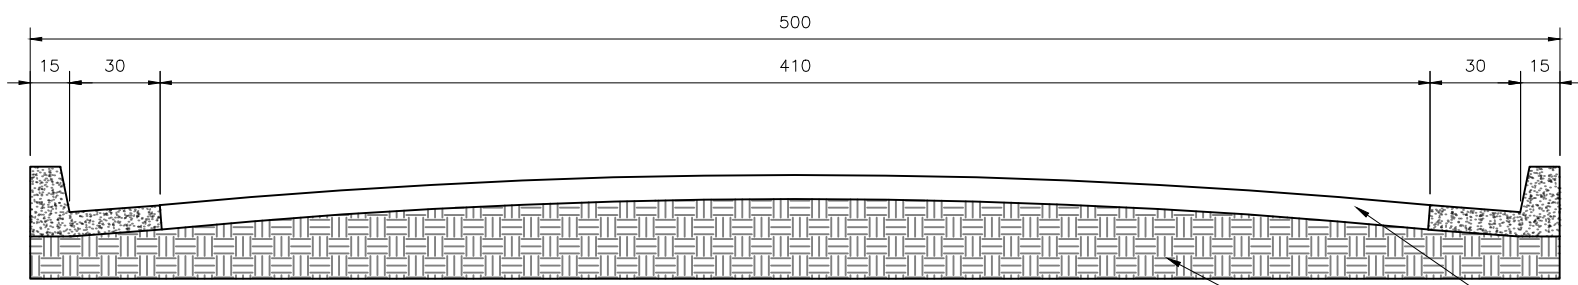


02 | SEÇÃO TRANSVERSAL TÍPICA TRECHO 2
ESC: 1/25

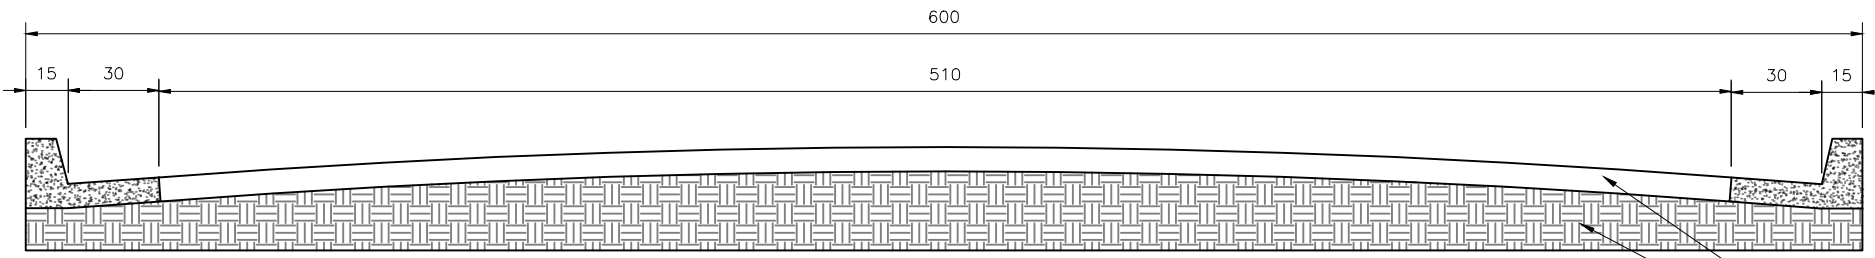

01 | SEÇÃO TRANSVERSAL TÍPICA TRECHO 1
ESC: 1/25

QUADRO DE ÁREAS					
SEÇÃO TÍPICA	VIA/LOGRADOURO	LARGURA	COMPRIMENTO	ÁREA	PERÍMETRO
01	TRECHO 1	5,10m	235,0m	1.198,5m²	470,0m
02	TRECHO 2	4,10m	110,0m	451,0m²	220,0m
	TOTAL			1.649,5m²	690,0m

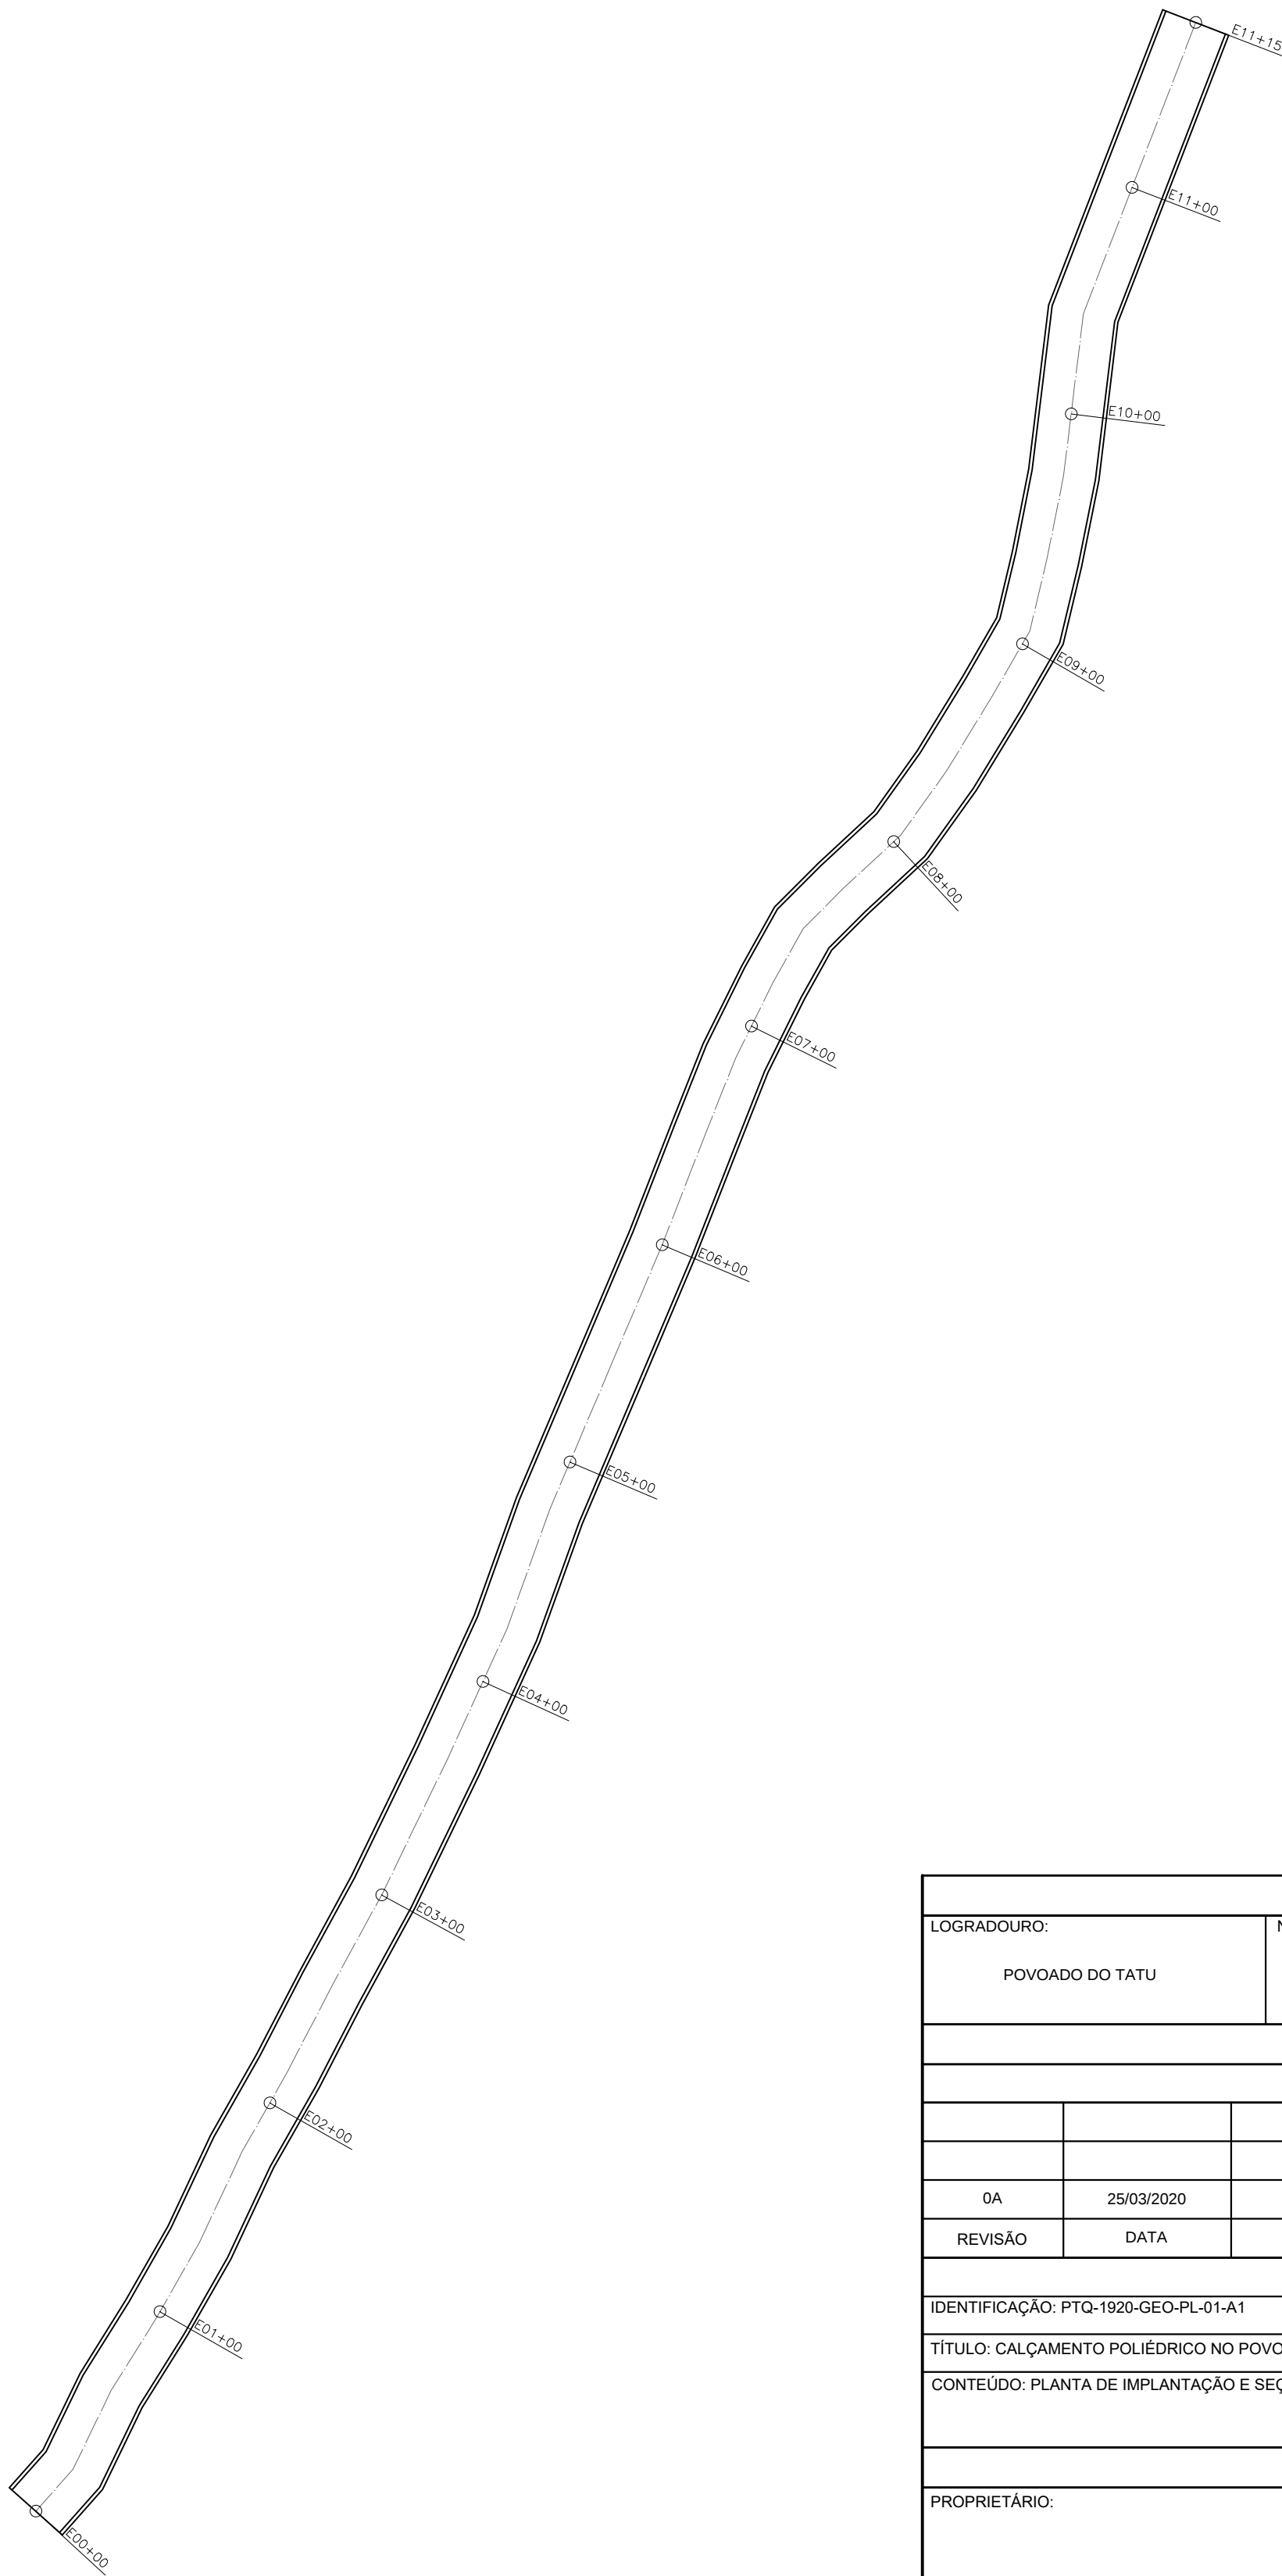

03 | PLANTA DE IMPLANTAÇÃO – TRECHO 01
ESC: 1/500

ENDEREÇO DA OBRA					
LOGRADOURO:	NÚMERO:	BAIRRO:	COMPL:	CIDADE:	UF:
POVOADO DO TATU	-	-	ZONA RURAL	PIRACEMA	MG
PROJETO					
0A	25/03/2020	DJAP	EMIÇÃO INICIAL		
REVISÃO	DATA	AUTOR	DESCRIÇÃO		
IDENTIFICAÇÃO: PTQ-1920-GEO-PL-01-A1					
ÁREA: 1.649,5 M2					
TÍTULO: CALÇAMENTO POLIÉDRICO NO POVOADO DO TATU					
USO: INFRAESTRUTURA					
CONTEÚDO: PLANTA DE IMPLANTAÇÃO E SEÇÃO TRANSVERSAL TÍPICA					
DATA: 25/03/2020					
ESCALA: INDICADA					
RESPONSÁVEIS					
PROPRIETÁRIO:					
CNPJ: 17.980.392/0001-03					
PREFEITURA MUNICIPAL DE PIRACEMA-MG					
RESPONSÁVEL TÉCNICO:					
CREA/MG: 201.765/D					
DOUGLAS JUNIO ALCANTARA PENA					
COMO RT DECLARO QUE O PROJETO ORA APRESENTADO ATENDE A LEGISLAÇÃO VIGENTE.					
FOLHA: 01/01					
PTQ-GEO-PL-01					