




04 VESTIBULÁRIOS: VISTA LATERAL D-5
ESC: 1/50

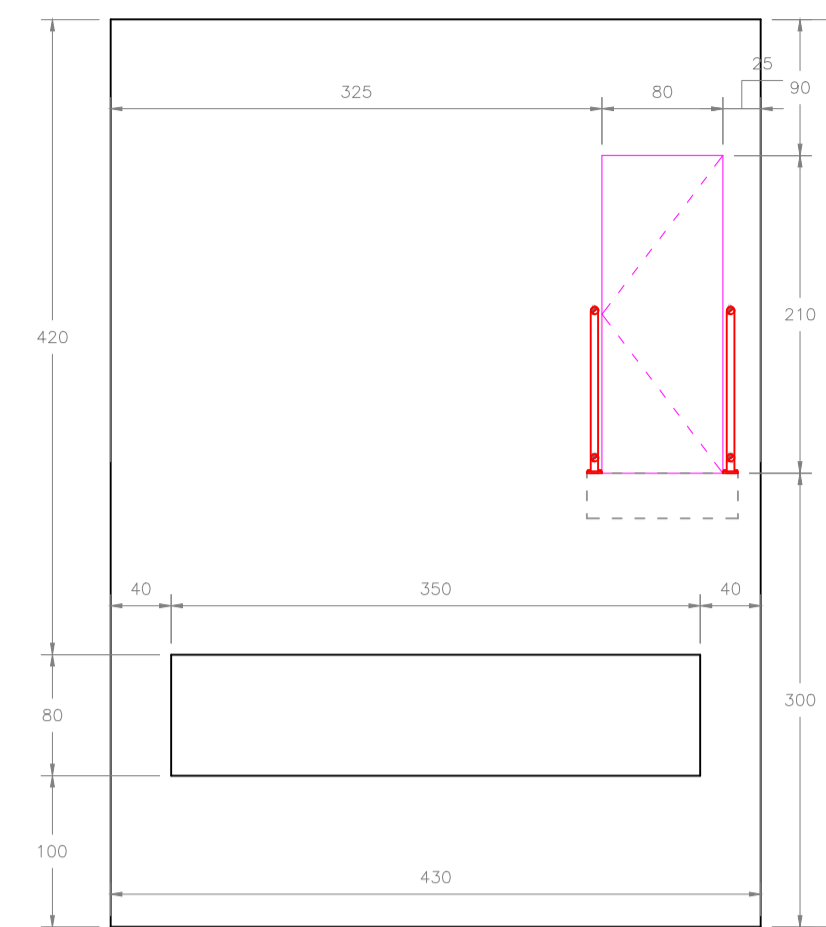


05 VESTIBULÁRIOS: VISTA LATERAL D-8
ESC: 1/50

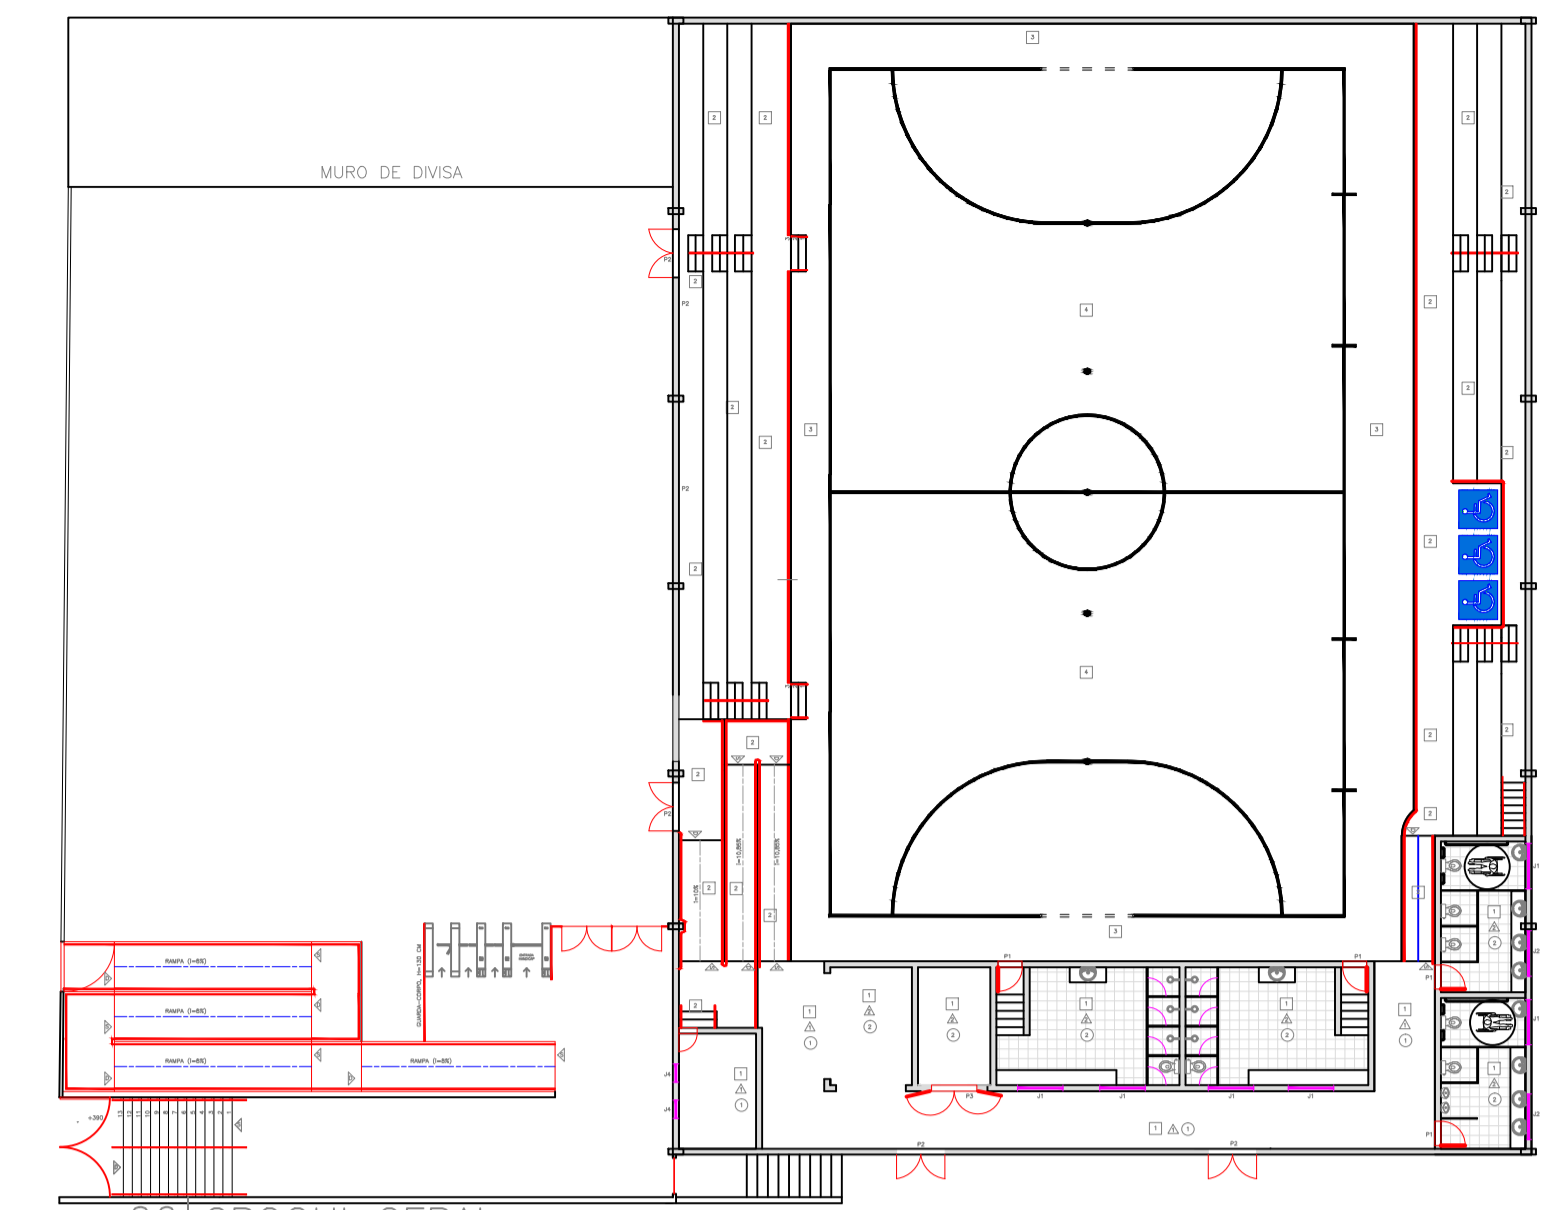


06 CROQUI GERAL
ESC: 1/200

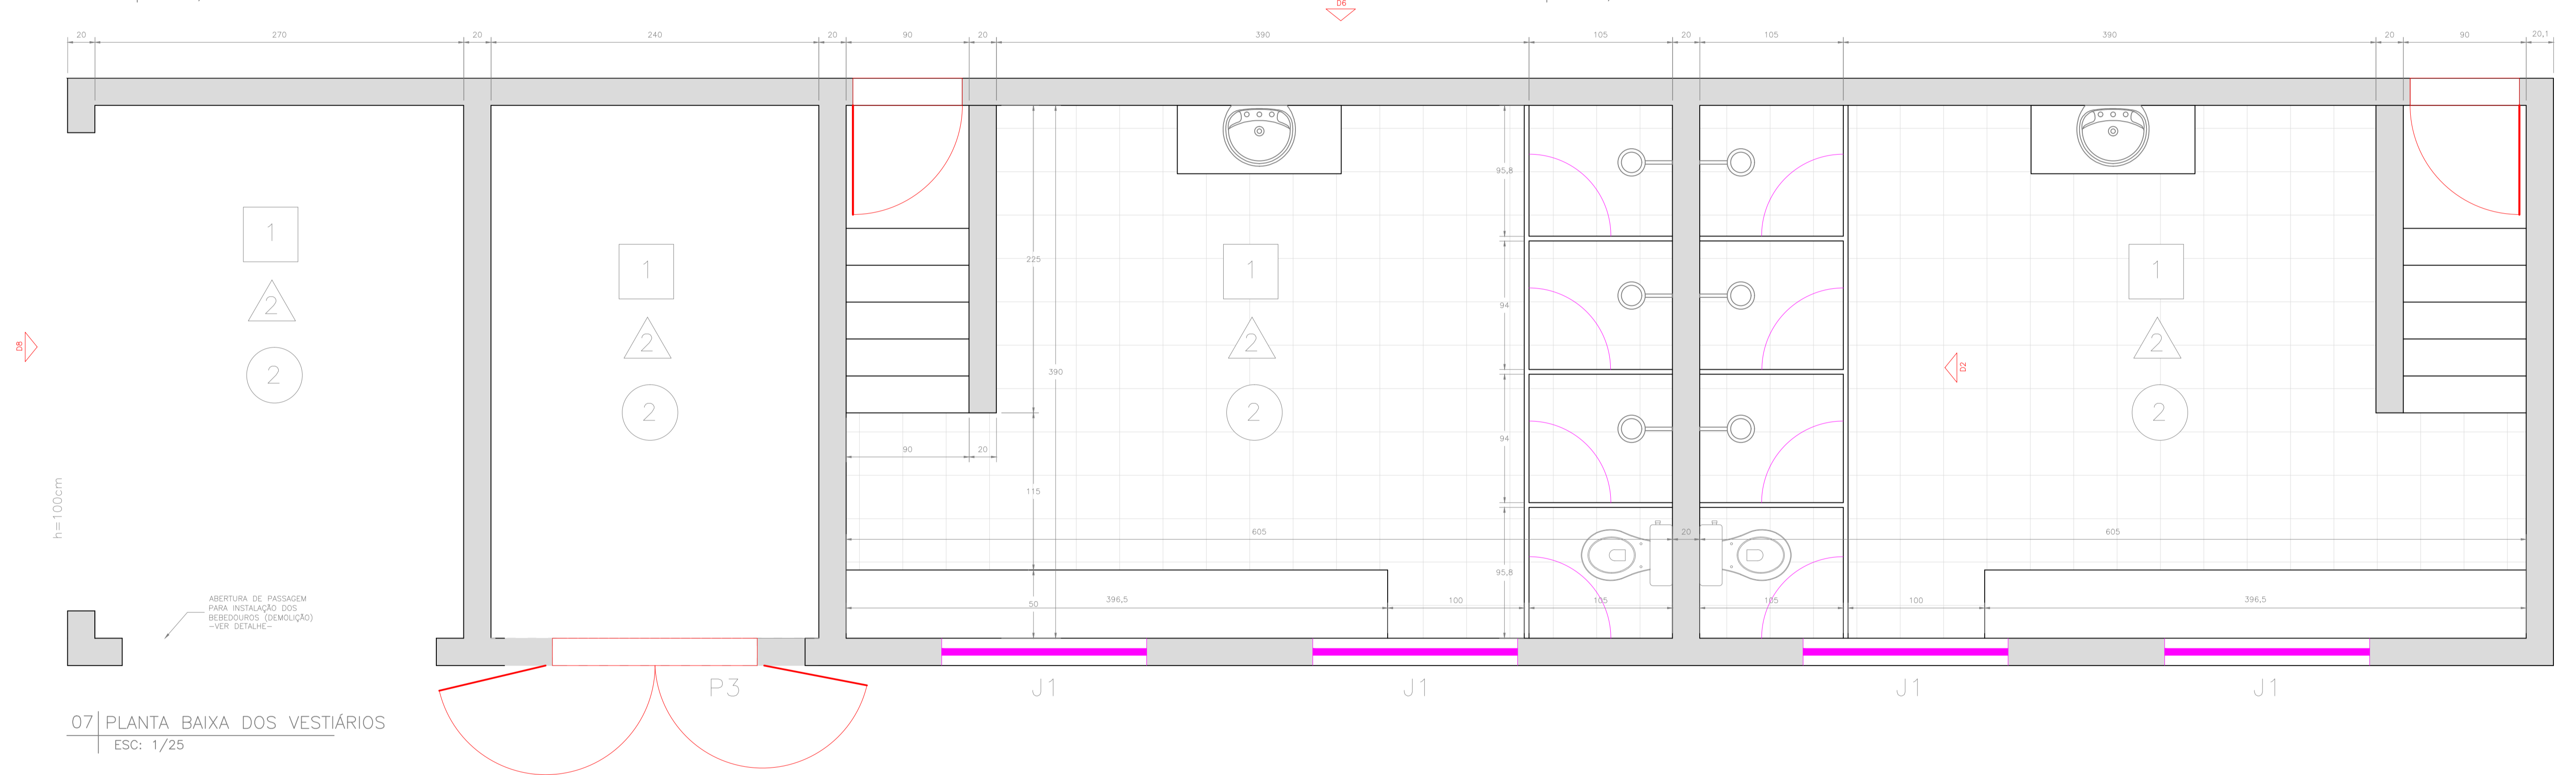

07 PLANTA BAIXA DOS VESTIBULÁRIOS
ESC: 1/25

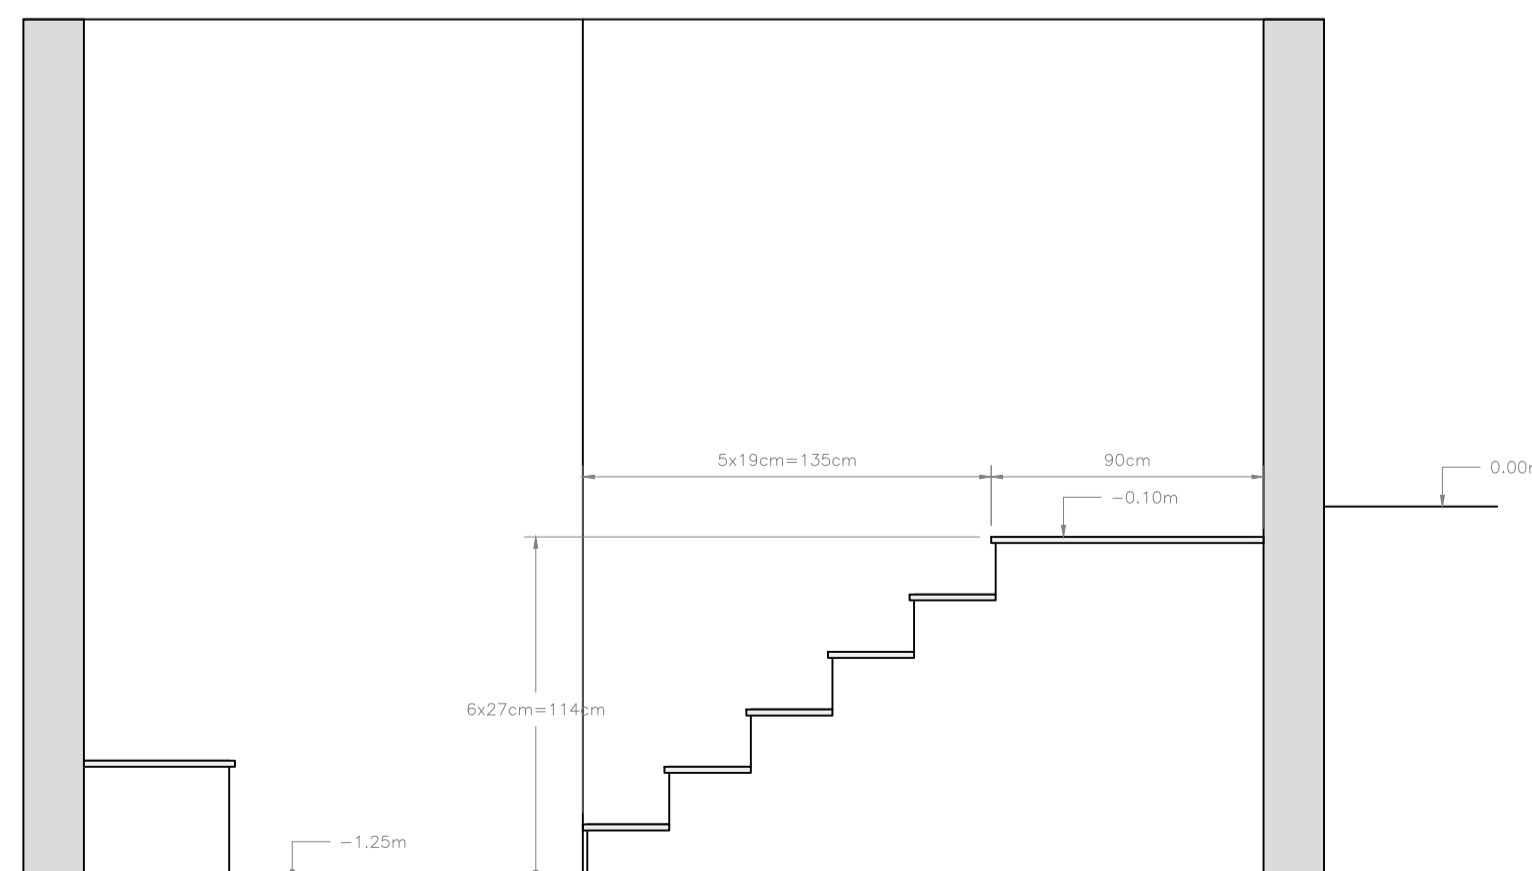

08 DET. ESCADAS DOS VESTIBULÁRIOS
ESC: 1/25

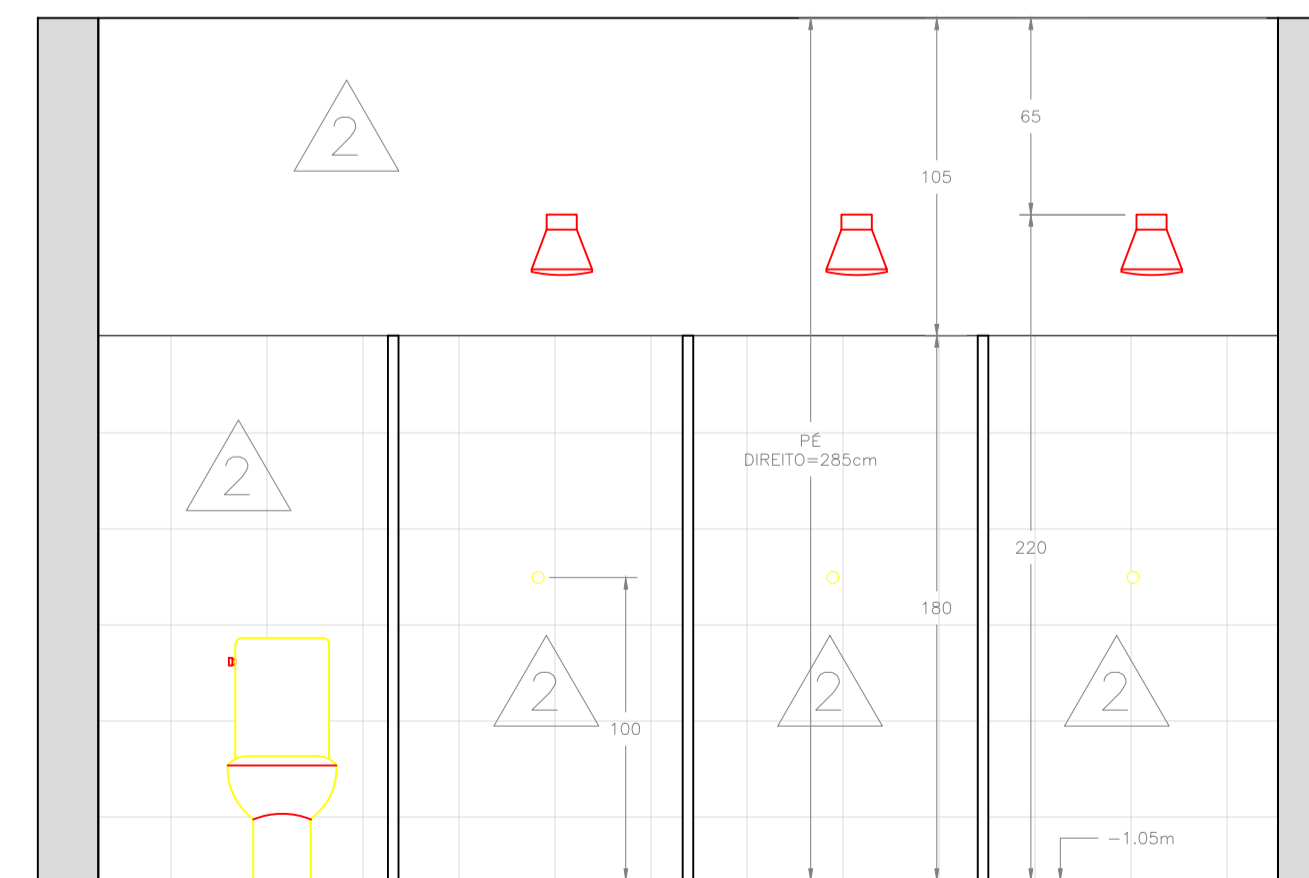

09 DET. 02 VESTIBULÁRIOS
ESC: 1/25

ENDEREÇO DA OBRA					
LOGRADOURO:	NÚMERO:	BAIRRO:	COMPL:	CIDADE:	UF:
RUA OTAVIO PINTO DE OLIVEIRA	-	CENTRO	-	PIRACEMA	MG
PROJETO					
OA	DATA	AUTOR	EMISSÃO INICIAL		
REVISÃO	DATA	AUTOR	DESCRIÇÃO		
IDENTIFICAÇÃO: PES-1813-ARQ-PE-01-REV02-A1				ÁREA CONS.: 1.067,84 m²	
TÍTULO: REFORMA DO POLIESPORTIVO MUNICIPAL ZIZICO PAULINO				USO: ESPORTES	
CONTEÚDO: PLANTA BAIXA DE DOS VESTIBULÁRIOS, BEBEDOUROS E ALMOXARIFADO, VISTAS E DETALHES.				DATA: 15/08/2018	
				ESCALA: INDICADA	
RESPONSÁVEIS					
PROPRIETÁRIO:			CNPJ: 17.980.392/0001-03		
PREFEITURA MUNICIPAL DE PIRACEMA-MG					
RESPONSÁVEL TÉCNICO:			CREA/MG: 201.765/D		
DOUGLAS JUNIO ALCANTARA PENA					
COMO RT DECLARO QUE O PROJETO ORA APRESENTADO ATENDE A LEGISLAÇÃO VIGENTE.					
				FOLHA:	02/05
				TIPO:	PES-ARQ-PL-02
				ANO:	PES-ARQ-PL-02