

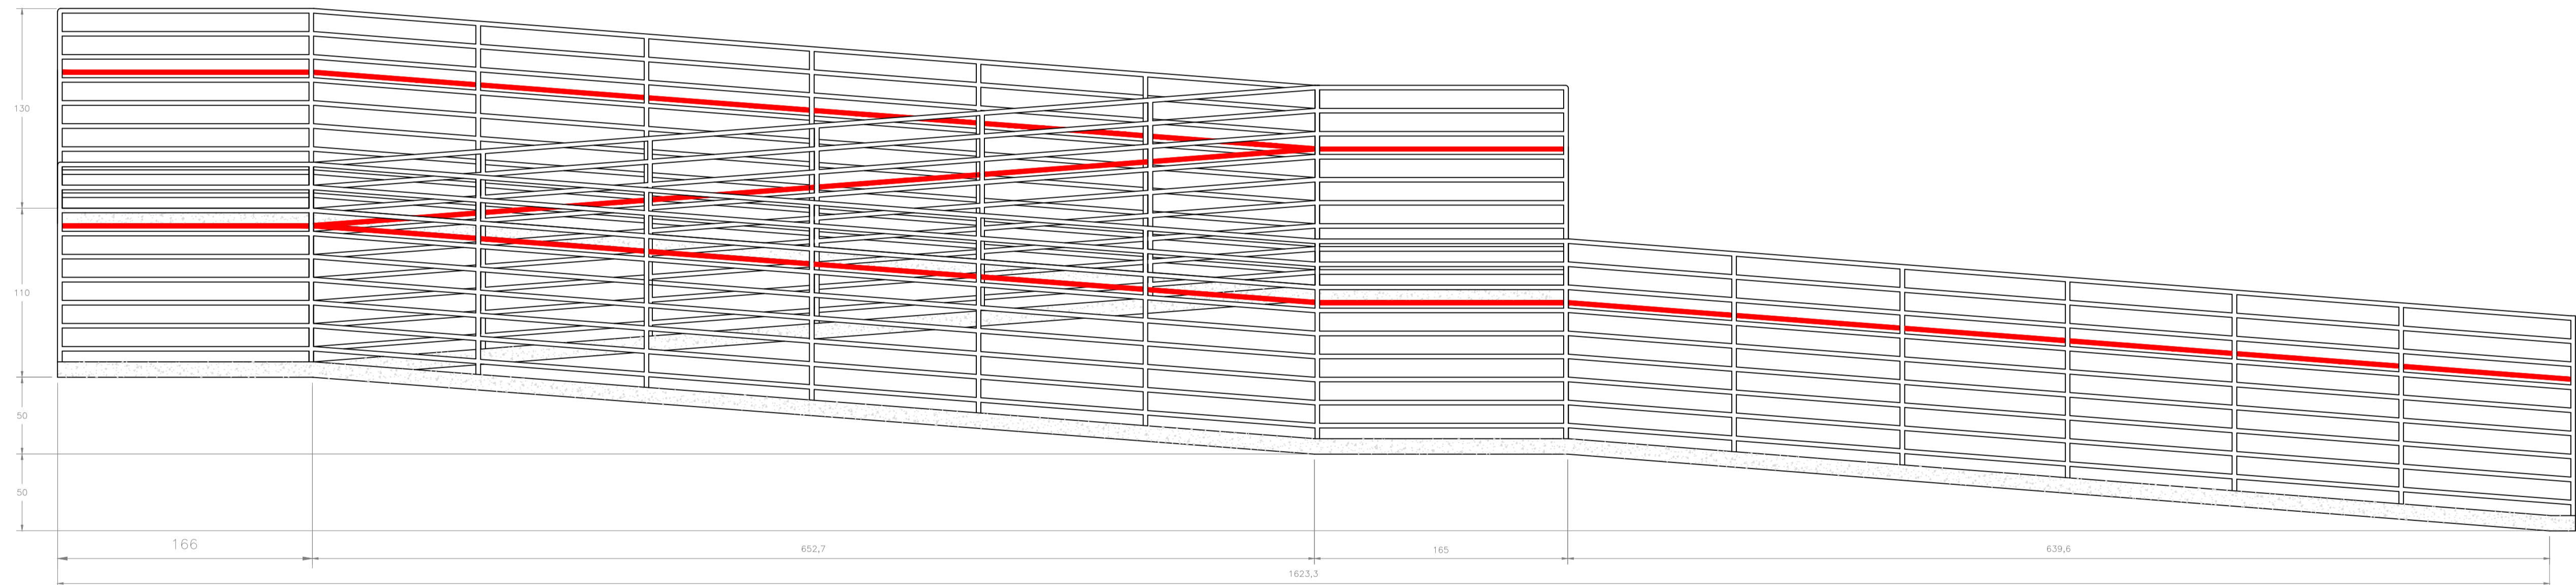


29 | PLANTA BAIXA DO ACESSO PRINCIPAL  
ESC: 1/50

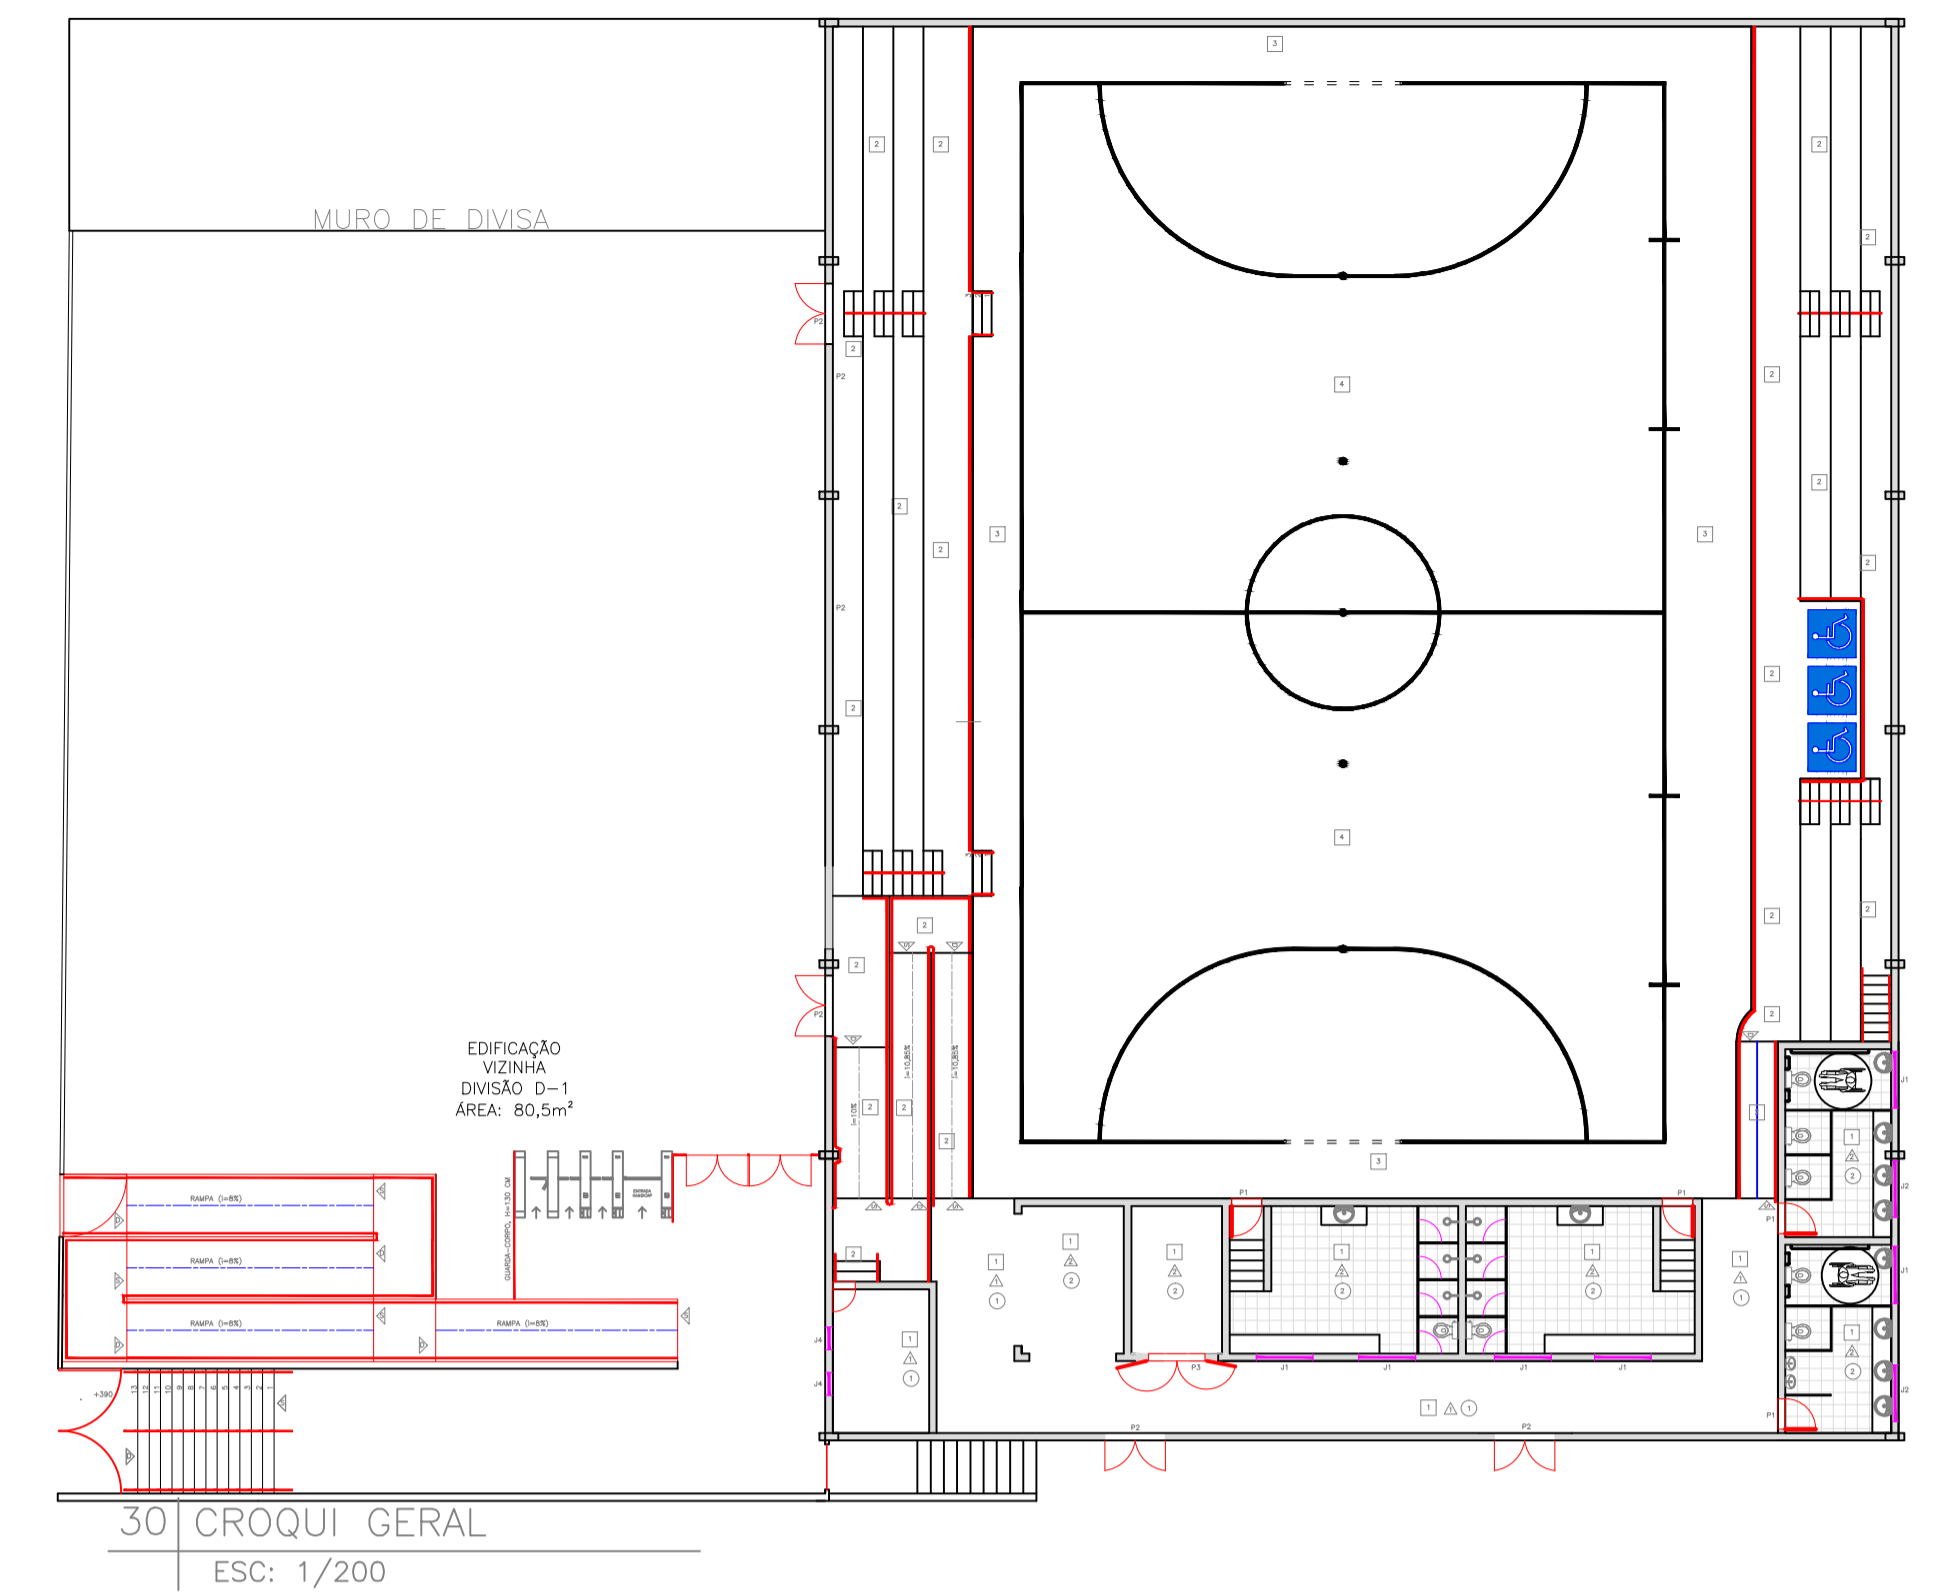

31 | VISTA LATERAL RAMPA DE ACESSO PRINCIPAL  
ESC: 1/25

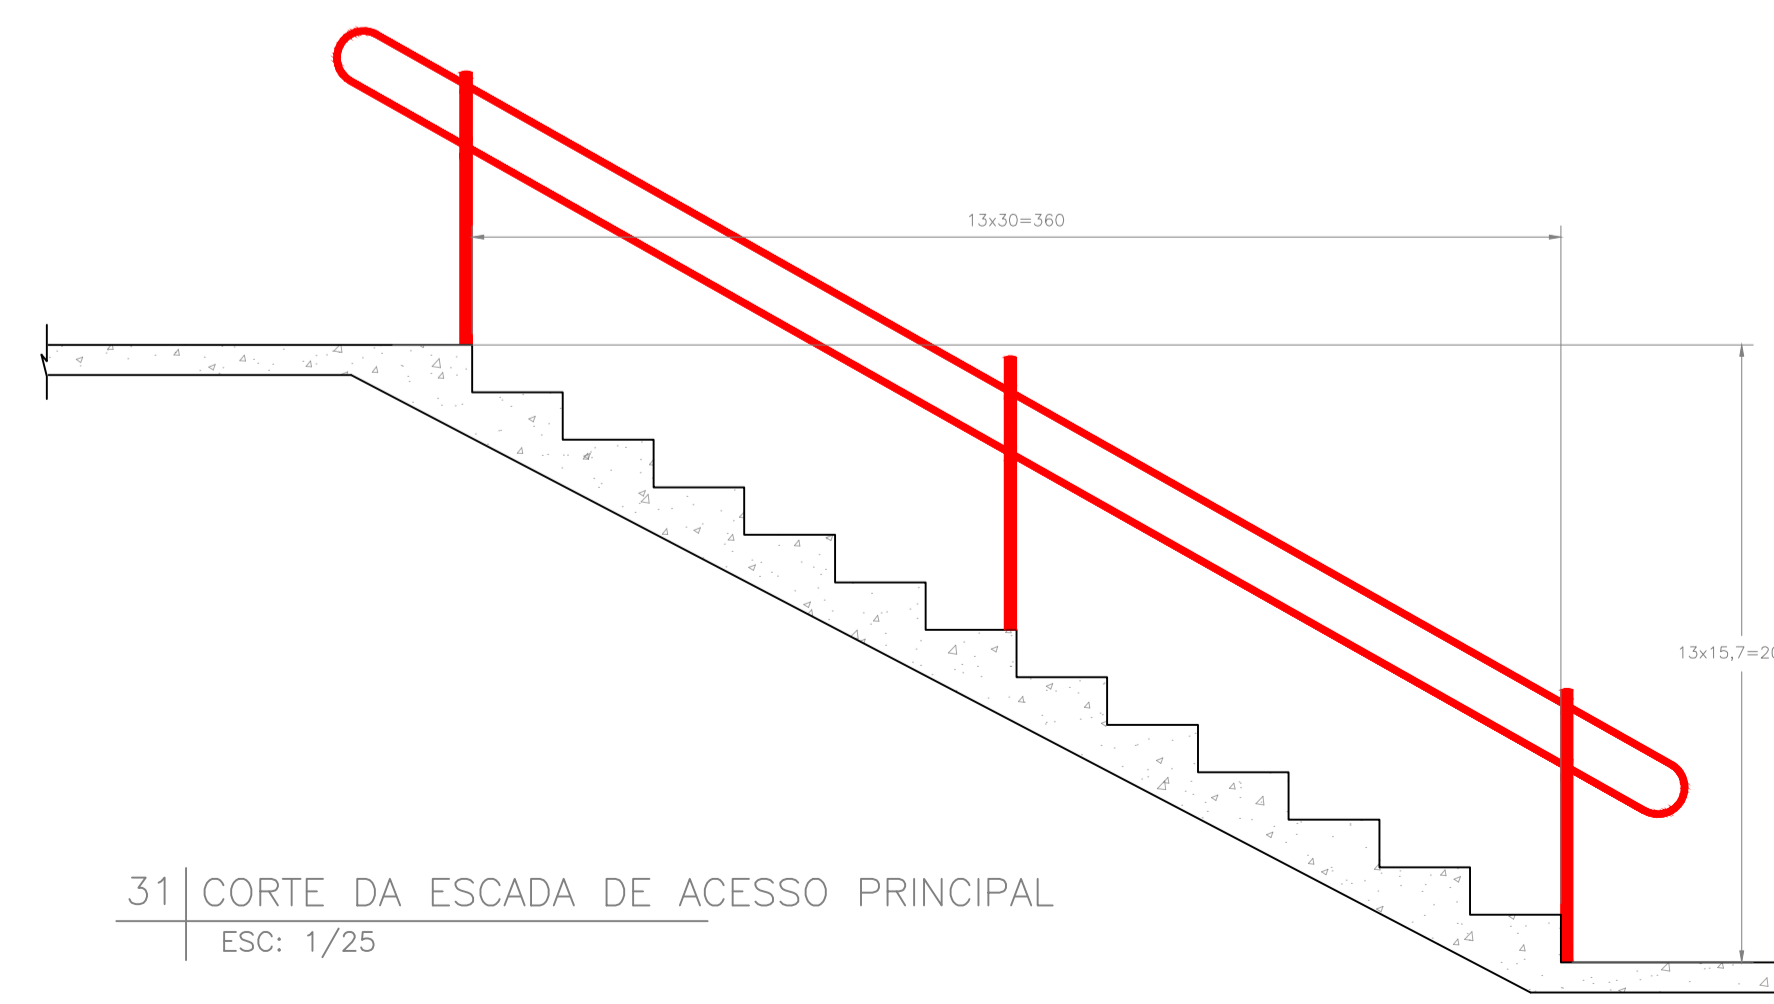

31 | CORTE DA ESCADA DE ACESSO PRINCIPAL  
ESC: 1/25

ENDEREÇO DA OBRA					
LOGRADOURO:	NÚMERO:	BAIRRO:	COMPL:	CIDADE:	UF:
RUA OTAVIO PINTO DE OLIVEIRA	-	CENTRO	-	PIRACEMA	MG
PROJETO					
OA	DATA	AUTOR	EMIÇÃO INICIAL		
	15/08/2018	DJAP			
REVISÃO	DATA	AUTOR	DESCRIÇÃO		
IDENTIFICAÇÃO: PES-1813-ARQ-PE-01-REV02-A1				ÁREA CONS.: 1.067,84 m²	
TÍTULO: REFORMA DO POLIESPORTIVO MUNICIPAL ZIZICO PAULINO				USO: ESPORTES	
CONTEÚDO: RAMPA DE ACESSO DA ENTRADA PRINCIPAL: PLANTA E VISTA GRADIL.				DATA: 15/08/2018	
				ESCALA: INDICADA	
RESPONSÁVEIS					
PROPRIETÁRIO:			CPF: 17.980.392/0001-03		
PREFEITURA MUNICIPAL DE PIRACEMA-MG					
RESPONSÁVEL TÉCNICO:			CREA/MG: 201.765/D		
DOUGLAS JUNIO ALCANTARA PENA					
COMO RT DECLARO QUE O PROJETO ORA APRESENTADO ATENDE A LEGISLAÇÃO VIGENTE.					
TPO: NOME ARQUIVO:					FOLHA: 06/06
ANO: PES-ARQ-PL-06					