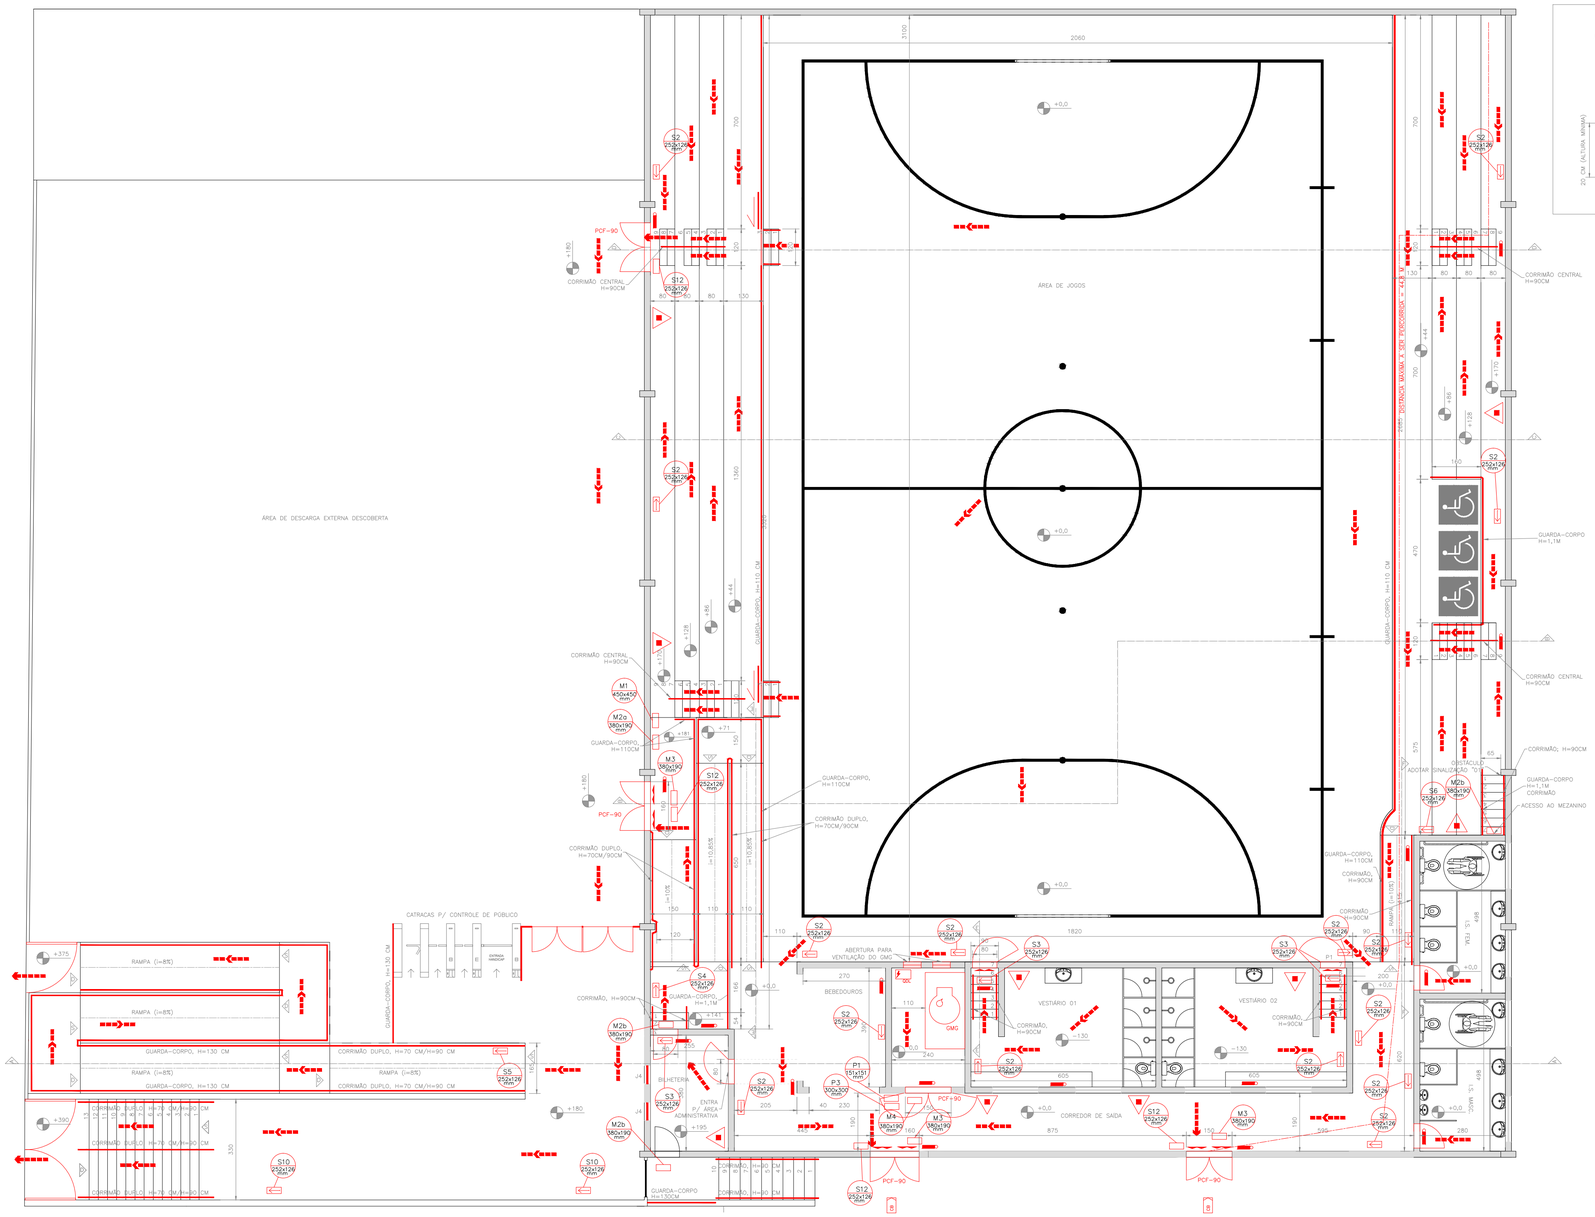

01 | PLANTA BAIXA GERAL DO POLIESPORTIVO
ESC. 1/100

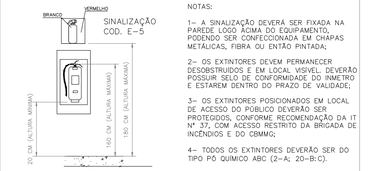

NOTAS:

1– A SINALIZAÇÃO DEVERÁ SER FIXADA NA PAREDE LOGO ÁCIMA DO EQUIPAMENTO, PODENDO SER CONFECCIONADA EM CHAPAS METÁLICAS, FIBRA OU ENTÃO PINTADA;

2– OS EXTINTORES DEVEM PERMANECER DESOBSTRUIDOS E EM LOCAL VISÍVEL, DEVERÃO POSSUIR SELO DE CONFORMIDADE DO INMETRO E ESTAREM DENTRO DO PRAZO DE VALIDADE;

3– OS EXTINTORES POSICIONADOS EM LOCAL DE ACESSO DO PÚBLICO DEVERÃO SER PROTEGIDOS, CONFORME RECOMENDAÇÃO DA IT Nº 37, COM ACESSO RESTRITO DA BRIGADA DE INCÊNDIOS E DO CBMMG;

4– TODOS OS EXTINTORES DEVERÃO SER DO TIPO PÓ QUÍMICO ABC (2–A; 20–B:C).

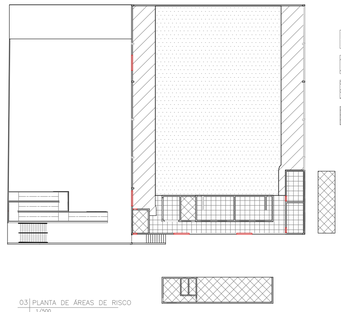

03 | PLANTA DE ÁREAS DE RISCO
1/500

ANEXO A

TABELA 1
EXIGÊNCIAS PARA EDIFICAÇÕES COM ÁREA INFERIOR A 1.200 m2 OU ALTURA INFERIOR A 12,0 m.
DIVISÃO: F–3 (CENTROS ESPORTIVOS E DE EXIBIÇÃO)

- SAÍDAS DE EMERGÊNCIA
- ILUMINAÇÃO DE EMERGÊNCIA
- SINALIZAÇÃO DE EMERGÊNCIA
- EXTINTORES
- BRIGADA DE INCÊNDIO
- CONTROLE DE MATERAISI DE ACABAMENTO E REVESTIMENTO

PARA EDIFICAÇÕES "EXISTENTES", A ÁREA A SER CONSIDERADA PARA APLICAÇÃO DAS DEFINIÇÕES DA TABELA 1 DA IT Nº 01 É 1.200 M2.

A ÁREA A SER CONSIDERADA PARA DEFINIÇÃO DE EXIGÊNCIAS É A "ÁREA TOTAL DA EDIFICAÇÃO", CONFORME IT N 01, TABELA 1.

A ÁREA TOTAL DA EDIFICAÇÃO É O SOMATÓRIO DAS ÁREAS COBERTAS (A CONSTRUIR E CONSTRUÍDA).

ENTENDE–SE POR ÁREA COBERTA TODA ÁREA QUE POSSUIR PISO E TETOS CONSTRUÍDOS, PERTECENTES AO IMÓVEL, COMPREENDENDO A ÁREA DELIMITADA PELO PERÍMETRO INTERNO DAS PAREDES EXTERNAS, CONFORME IT N 02.

QUADRO DE ÁREAS:

ÁREA DE JOGOS_____636,7m2
ÁREA DE PÚBLICO_____227,8m2
ÁREA DE APOIO (ACESSO LIVRE)_____141,9m2
ÁREA DE APOIO (ACESSO RESTRITO)__117,6m2

ÁREA TOTAL DA EDIFICAÇÃO_____1.124,0m2

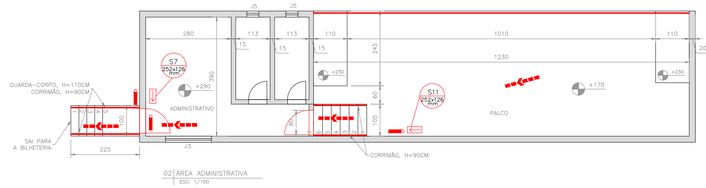

02 | ÁREA ADMINISTRATIVA
ESC. 1/100

NOTAS:

1– A DISTÂNCIA DE SEGURANÇA PARA OCUPAÇÕES DO GRUPO L1 E M2 CORRESPONDE A 180,0M, SENDO A OCUPAÇÃO MAIS PRÓXIMA DO TIPO M2, SITUADA À RUA ANÍZIO MARQUES, 168, CENTRO;

2– AS IMPOSSIBILIDADES TÉCNICAS SÃO APRESENTADAS EM FORMULÁRIO ANEXO (IT Nº 40 – MODELO B);

3– A DISTÂNCIA MÁXIMA A SER PERCORRIDA, DE ACORDO COM A DEFINIÇÃO DO ITEM 5.2.2 DA IT Nº 08, CORRESPONDE A 44,7M, CONFORME DETALHE APRESENTADO EM PLANTA. O PONTO MAIS DISTANTE NA EDIFICAÇÃO ATÉ A SAIDA/LOGRADOURO SITUA–SE NA EXTREMINADADE DOS FUNDOS DAS ARQUIBANCADAS DO LADO DIREITO.

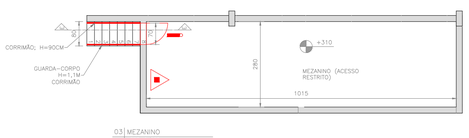

03 | MEZANINO
ESC. 1/100

Esta edificação está dotada dos seguintes Sistemas de Proteção Contra Incêndio:
- Extintores de Incêndio
- Iluminação de Emergência
- Sinalização de Emergência
- Saídas de Emergência
- Brigada de Incêndio
- Controle de Materiais de Acabamento e Revestimento

Edificação em estrutura de concreto armado.

Em caso de emergência:
Ligue 193 – Corpo de Bombeiros
Ligue 190 – Polícia Militar

MODELO DE SINALIZAÇÃO TIPO M1

Lotação máxima: 243 pessoas sentadas

MODELO DE SINALIZAÇÃO TIPO M2a

ACESSO RESTRITO 20 PESSOAS

MODELO DE SINALIZAÇÃO TIPO M2b

APERTE E EMPURRE

MODELO DE SINALIZAÇÃO TIPO M3

Porta Corta-Fogo Mantenha Fechada

MODELO DE SINALIZAÇÃO TIPO M4

SIMBOLOGIA DOS ELEMENTOS DE SEGURANÇA CONTRA INCÊNDIO

CÓDIGO	SÍMBOLO	DESCRIÇÃO
IT Nº 03		PAREDES CORTA–FOGO
IT Nº 03		EXTINTOR PORTÁTIL DE PÓ ABC
IT Nº 03		PONTO DE ILUMINAÇÃO DE EMERGÊNCIA
IT Nº 07		DIREÇÃO DO FLUXO DA ROTA DE FUGA
IT Nº 07		SAIDA FINAL DA ROTA DE FUGA
S1		SAIDA DE EMERGÊNCIA (FIXAÇÃO COLUNA)
S2		SAIDA DE EMERGÊNCIA (FIXAÇÃO PAREDE)
S3		SAIDA DE EMERGÊNCIA À FRENTE
S11		ESCADA DE EMERGÊNCIA À DIREITA, SUBINDO
S12		SAIDA DE EMERGÊNCIA DA EDIFICAÇÃO
E5		INDICAÇÃO DE EXTINTOR
IT Nº 03	GMG	GRUPO MOTO–GERADOR
IT Nº 03	QDL	QUADRO DE DISTRIBUIÇÃO DE ENERGIA ELÉTRICA
IT Nº 03	CB	ACESSO DE VIATURAS À EDIFICAÇÃO

ENDEREÇO DA OBRA

LOGRADOURO:	NÚMERO:	BAIRRO:	COMPL	CIDADE:	UF:
RUA ANÍZIO MARQUES	S/N	CENTRO	-	PIRACEMA	MG

PROJETO

0A	23/12/2019	DJAP	EMISSÃO INICIAL
REVISÃO	DATA	AUTOR	DESCRIÇÃO

IDENTIFICAÇÃO: PES-1813-PIP-PL-01-A1	ÁREA TOTAL: 1.081,20 M2
TÍTULO: PSCIP POLIESPORTIVO MUNICIPAL ZIZICO PAULINO	USO: PÚBLICO
CONTEÚDO: PLANTA BAIXA DAS MEDIDAS DE SEGURANÇA	ART: 5766175
	ESCALA: INDICADA

RESPONSÁVEIS

PROPRIETÁRIO: CNPJ: 17.980.392/0001-03

PREFEITURA MUNICIPAL DE PIRACEMA-MG

FOLHA: 01/03

RESPONSÁVEL TÉCNICO: CREA/MG: 201.765/D

DOUGLAS JUNIO ALCANTARA PENA

COMO RT DECLARO QUE O PROJETO ORA APRESENTADO ATENDE A LEGISLAÇÃO VIGENTE.

NOME ARQUIVO: PES-PIP-PL-01

TIPO: PIP