



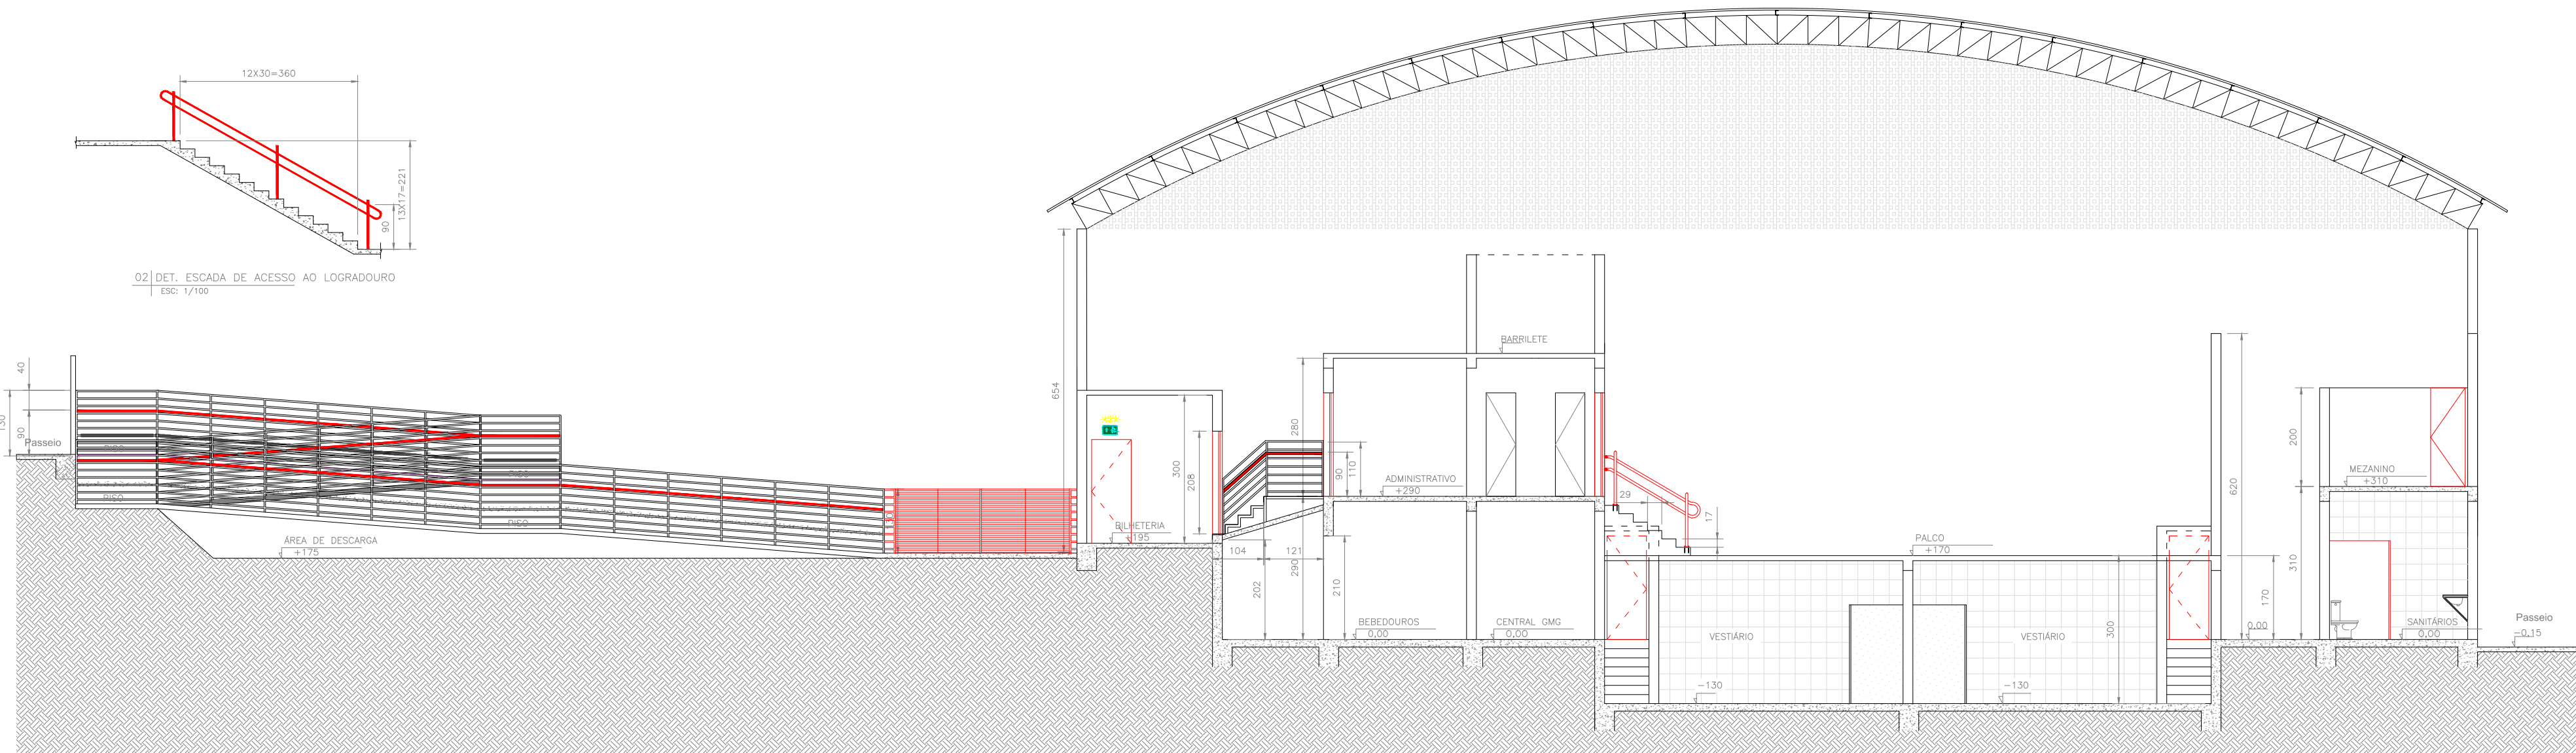


01|CORTE A-A
Esc: 1/100

02|DET. ESCADA DE ACESSO AO LOGRADOURO
Esc: 1/50

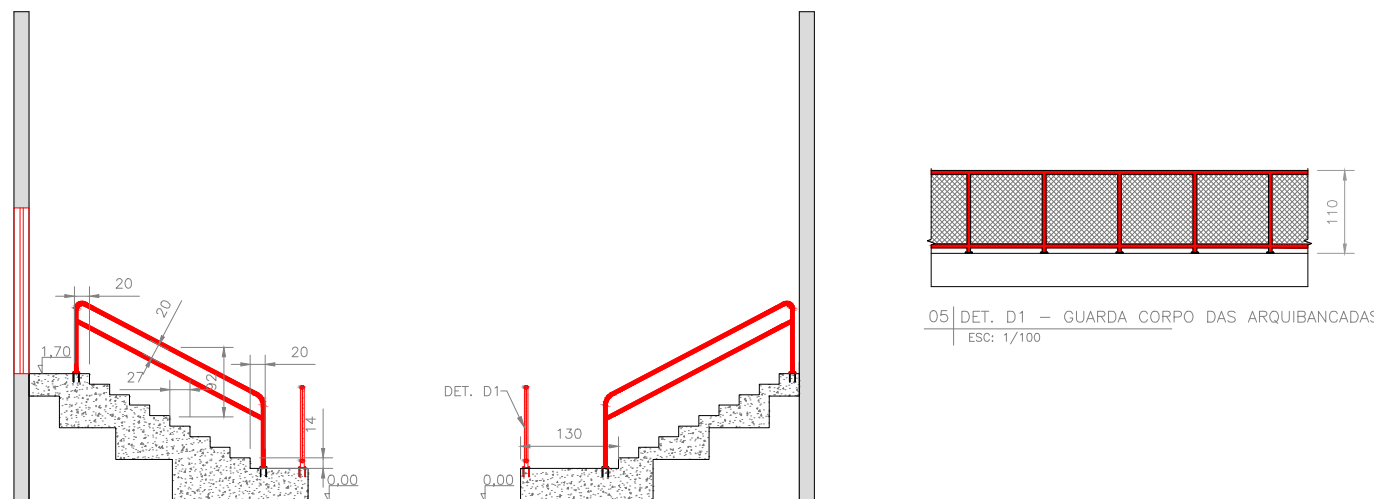


04|CORTE B-B
Esc: 1/100


DET. 01

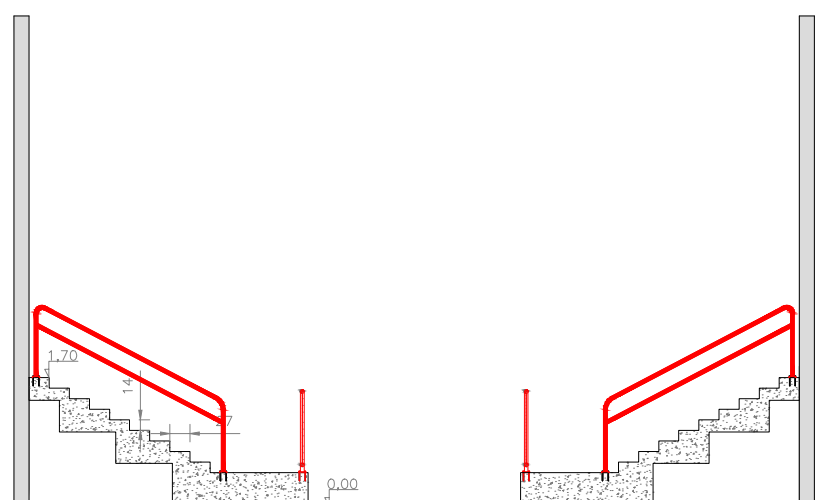


06|CORTE D-D
Esc: 1/100

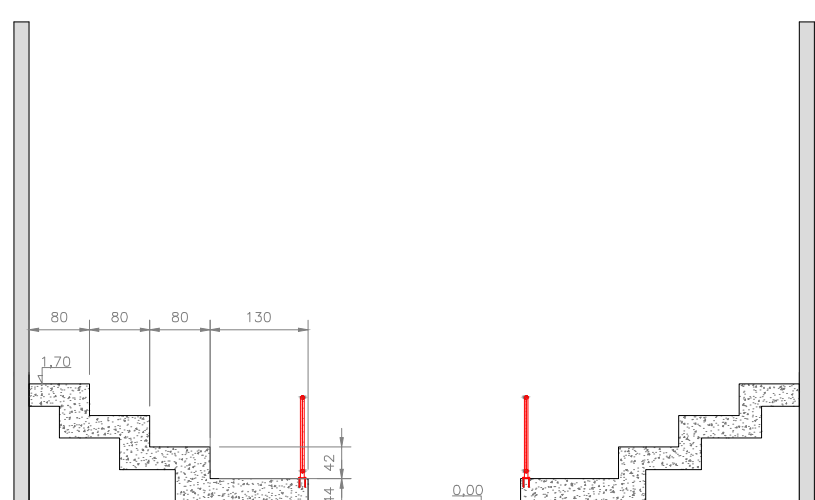

07|CORTE C-C
Esc: 1/100

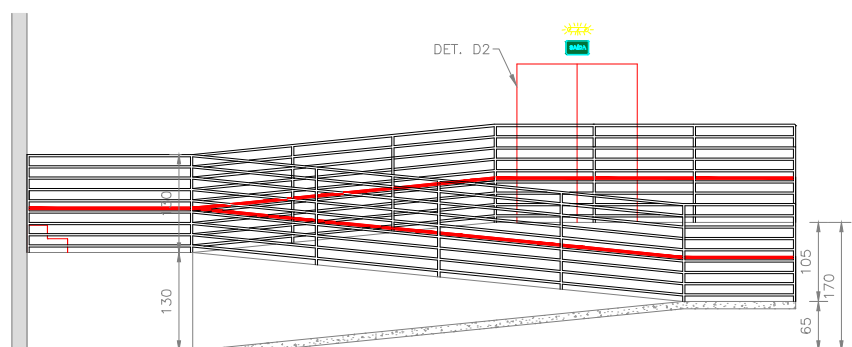


03|CORTE E-E
Esc: 1/100

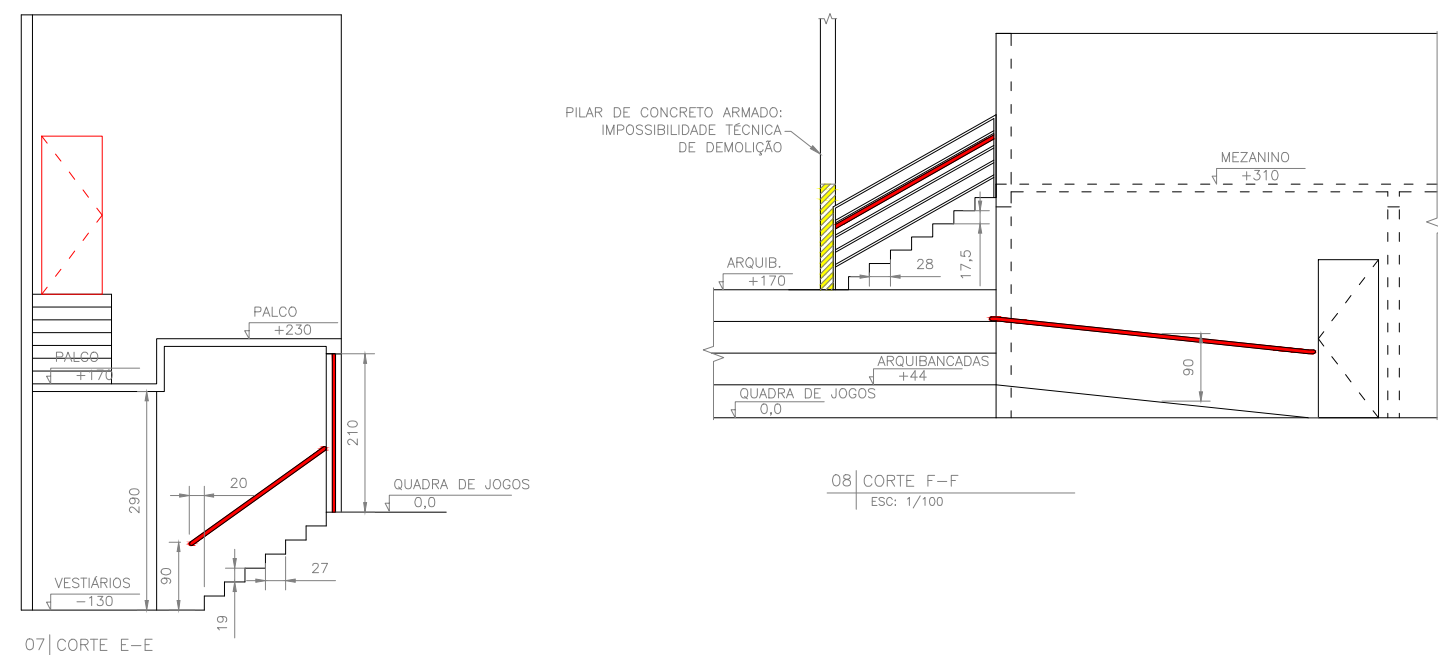



07|CORTE E-E
Esc: 1/50

08|CORTE F-F
Esc: 1/100

INFORMATIVO – MEDIDAS DE SEGURANÇA			
EXTINTORES IT-16		CARGA DE PÓ ABC CAP- 2-A;20-B;C	
SAÍDAS DE EMERGÊNCIA		CONFORME IT-08	
BRIGADA DE INCENDIO		CONFORME IT-12	
ILUMINAÇÃO DE EMERGÊNCIA		CONFORME IT-13	
SINALIZAÇÃO DE EMERGÊNCIA		CONFORME IT-15	
CLASSIFICAÇÃO			
GRUPOS	OCUPAÇÃO	DIVISÕES	DESCRIÇÃO
F	CENTRO ESPORTIVO	F-3	GINÁSIO ESPORTIVO
CARGA DE INCÊNDIO IT-09			
OCUPAÇÃO/USO	DESCRIÇÃO	DIVISÃO	CARGA DE INCÊNDIO EM MJ/m2
CENTRO ESPORTIVO	GINÁSIO ESPORTIVO	F-3	150
CLASSIFICAÇÃO DAS EDIFICAÇÕES E ÁREAS DE RISCO QUANTO À CARGA DE INCÊNDIO			
RISCO	CARGA DE INCÊNDIO EM MJ/m2		
BAIXO	150 MJ/m² (ATÉ 300 MJ/m²)		
CONTROLE DE MATERIAIS DE ACABAMENTO E REVESTIMENTO			
PISO	ACABAMENTO REVESTIMENTO	NÃO É EXIGIDO	
PAREDE	ACABAMENTO REVESTIMENTO	CLASSE A	
	ACABAMENTO REVESTIMENTO	CLASSE A	

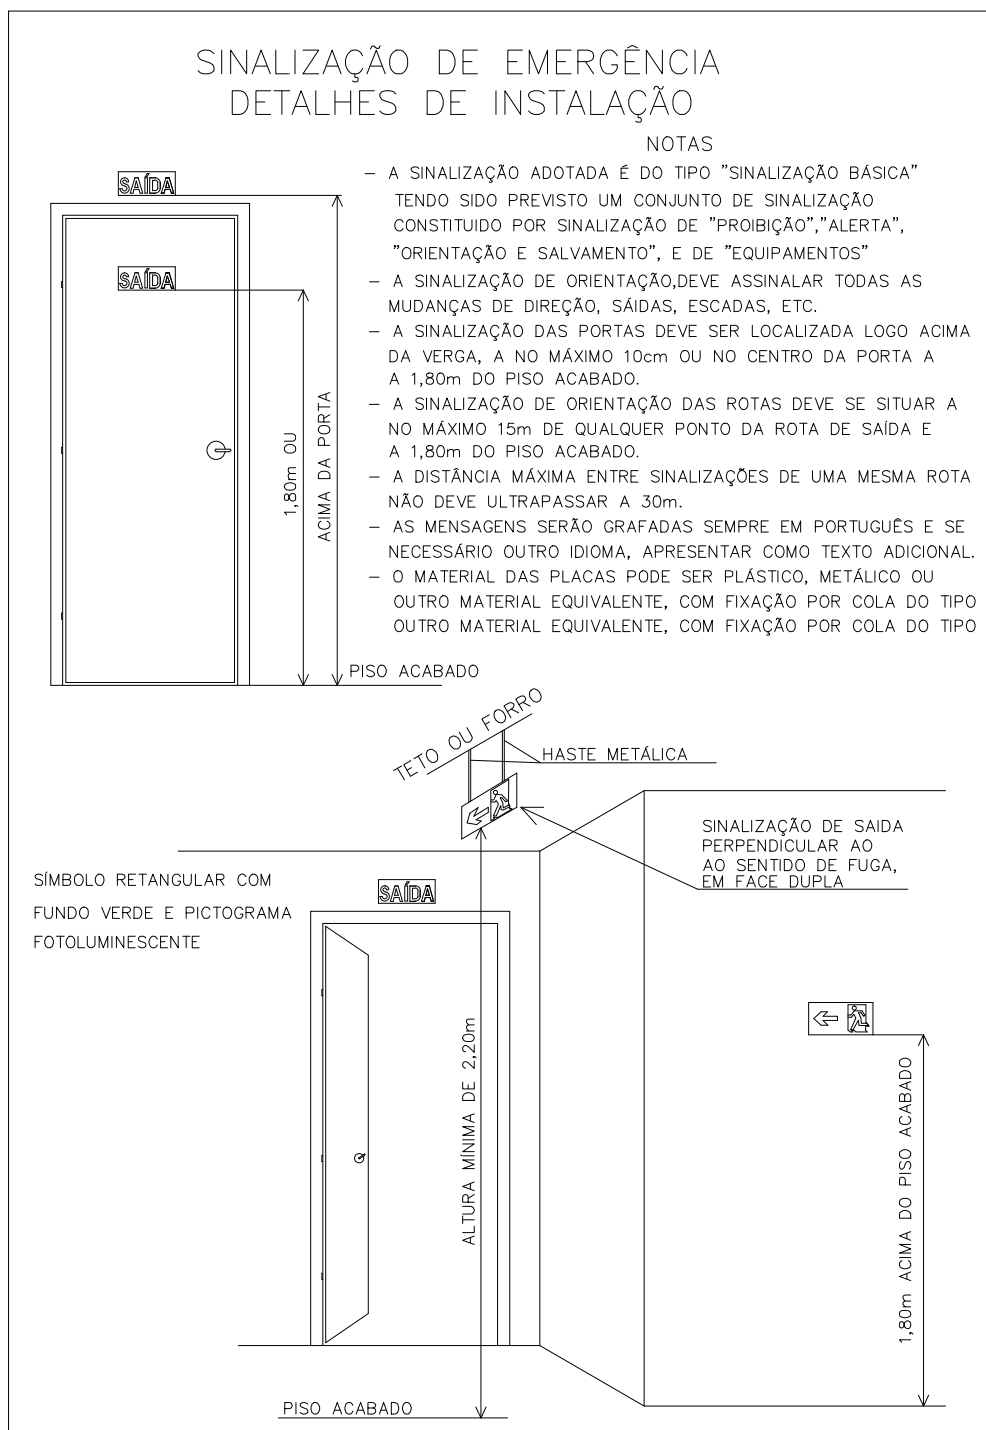

ILUMINAÇÃO DE EMERGÊNCIA
LUMINÁRIAS UTILIZADAS TIPO BLOCO AUTÔNOMO, EQUIPADAS COM DUAS LÂMPADAS DE 8W, BATERIA E SISTEMA AUTOMÁTICO DE CARREGADOR/FLUTUADOR ALIMENTAÇÃO EM 110V OU 220V. AS LUMINÁRIAS PODEM SER INSTALADAS NO TETO OU PAREDE, NESTE CASO, NUNCA A MENOS DE 2,5m DO PISO(H). O ESPAÇAMENTO ENTRE LUMINÁRIAS NÃO DEVE EXCEDER A 4H, OU SEJA, A 4 VEZES A ALTURA DE INSTALAÇÃO EM RELAÇÃO AO NÍVEL DO PISO, LIMITADA A 15m NO MÁXIMO. A AUTONOMIA DA LUMINÁRIA DEVE SER DE NO MÍNIMO 1 HORA.

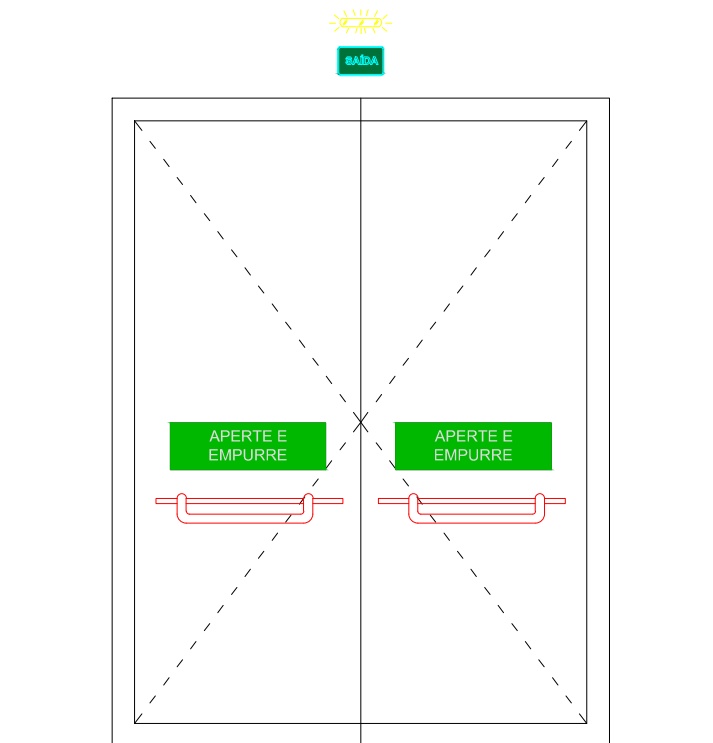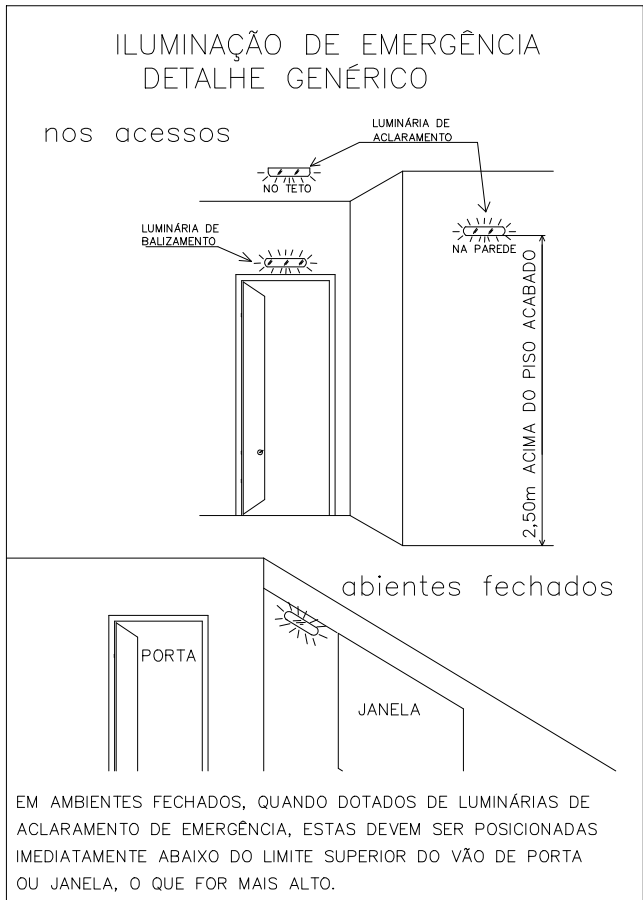

08|DET. 02 – PORTAS CORTA-FOGO DE SAÍDA DE EDIFICAÇÃO
Esc: 1/50

ENDEREÇO DA OBRA					
LOGRADOURO:	NUMERO:	BAIRRO:	COMPL	CIDADE:	UF:
RUA ANÍZIO MARQUES	S/N	CENTRO	-	PIRACEMA	MG
PROJETO					
0A	23/12/2019	DJAP	EMISSIONAL INICIAL		
REVISÃO	DATA	AUTOR	DESCRIÇÃO		
IDENTIFICAÇÃO: PES-1813-PIP-PL-01-A1				ÁREA TOTAL: 1.081,20 M2	
TÍTULO: PSCIP POLIESPORTIVO MUNICIPAL ZIZICO PAULINO				USO: PÚBLICO	
CONTEÚDO: PLANTA BAIXA DAS MEDIDAS DE SEGURANÇA				ART: 5766175	
				ESCALA: INDICADA	
RESPONSÁVEIS					
PROPRIETÁRIO:			CNPJ: 17.980.392/0001-03		
PREFEITURA MUNICIPAL DE PIRACEMA-MG					
RESPONSÁVEL TÉCNICO:			CREA/MG: 201.765/D		
DOUGLAS JUNIO ALCANTARA PENA					
COMO RT DECLARO QUE O PROJETO ORA APRESENTADO ATENDE A LEGISLAÇÃO VIGENTE.					
		TIPO: PIP		NOME ARQUIVO: PES-PIP-PL-01	
				FOLHA: 02/03	