
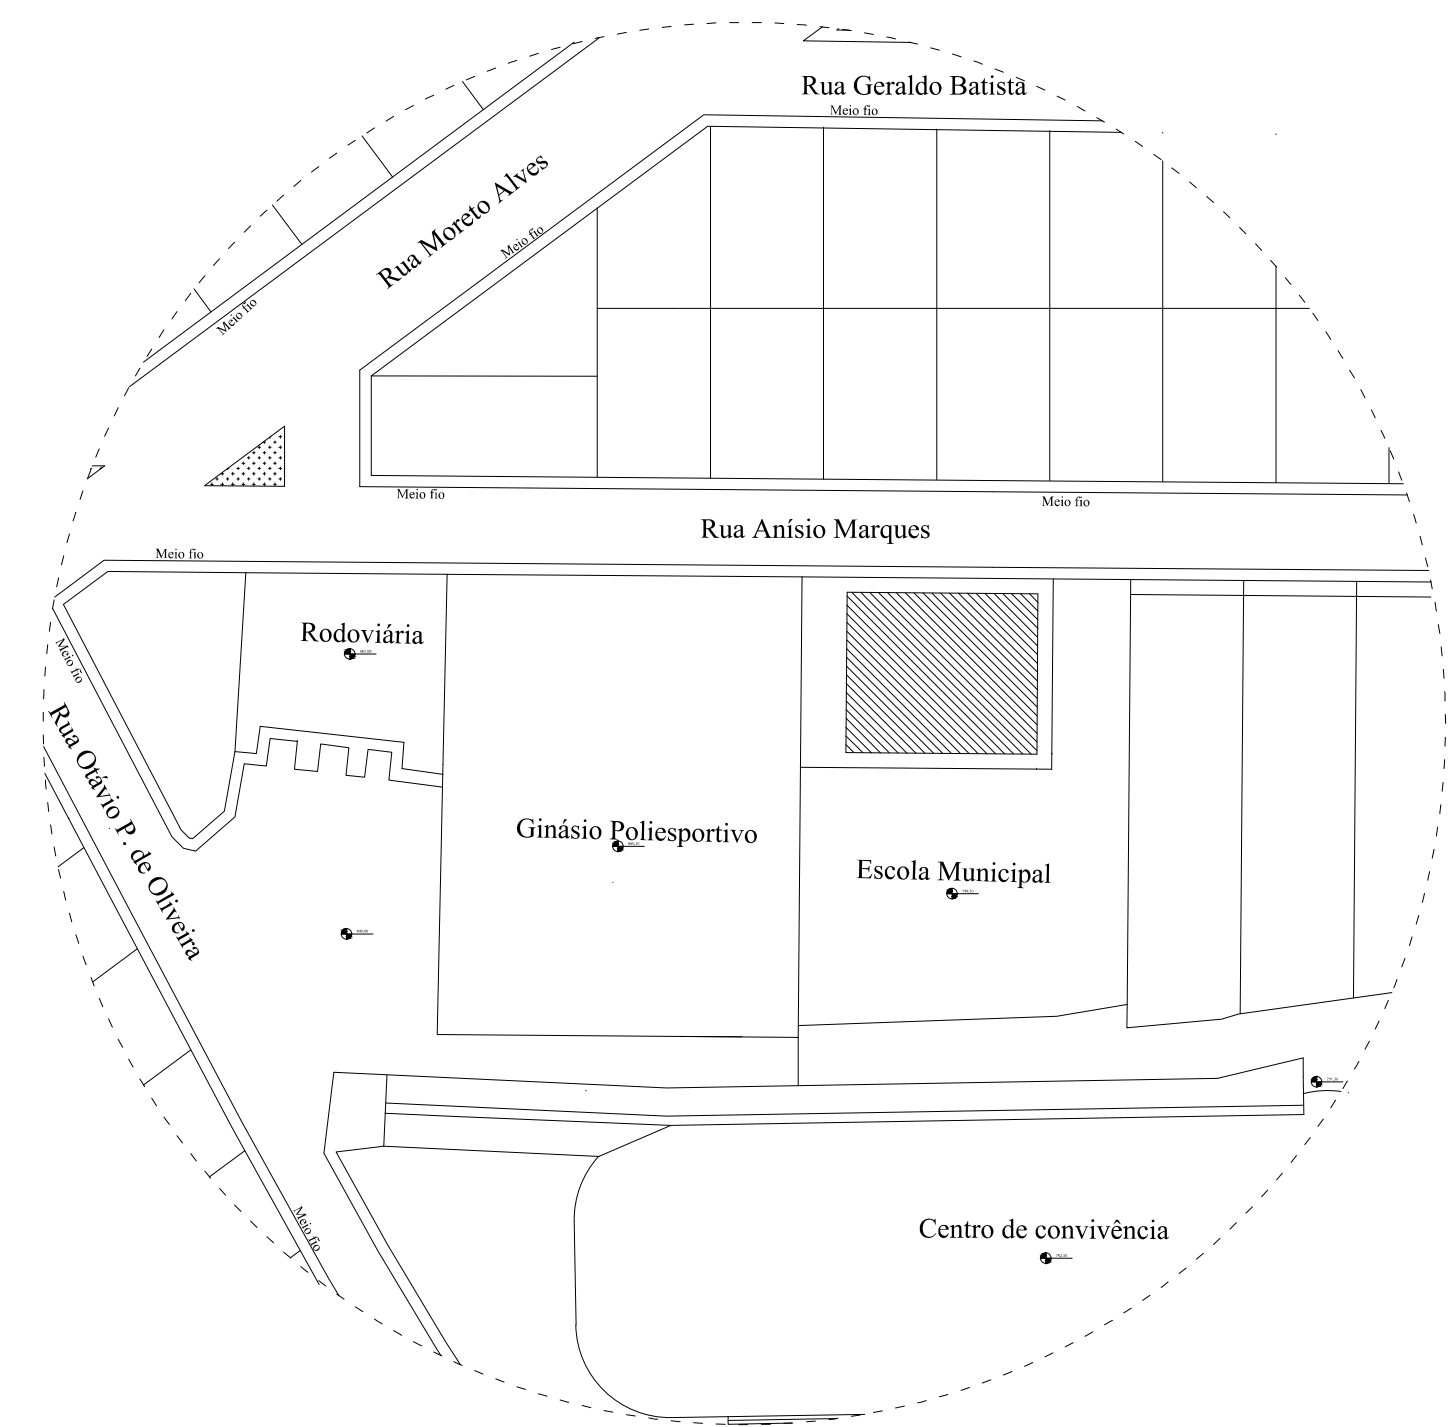


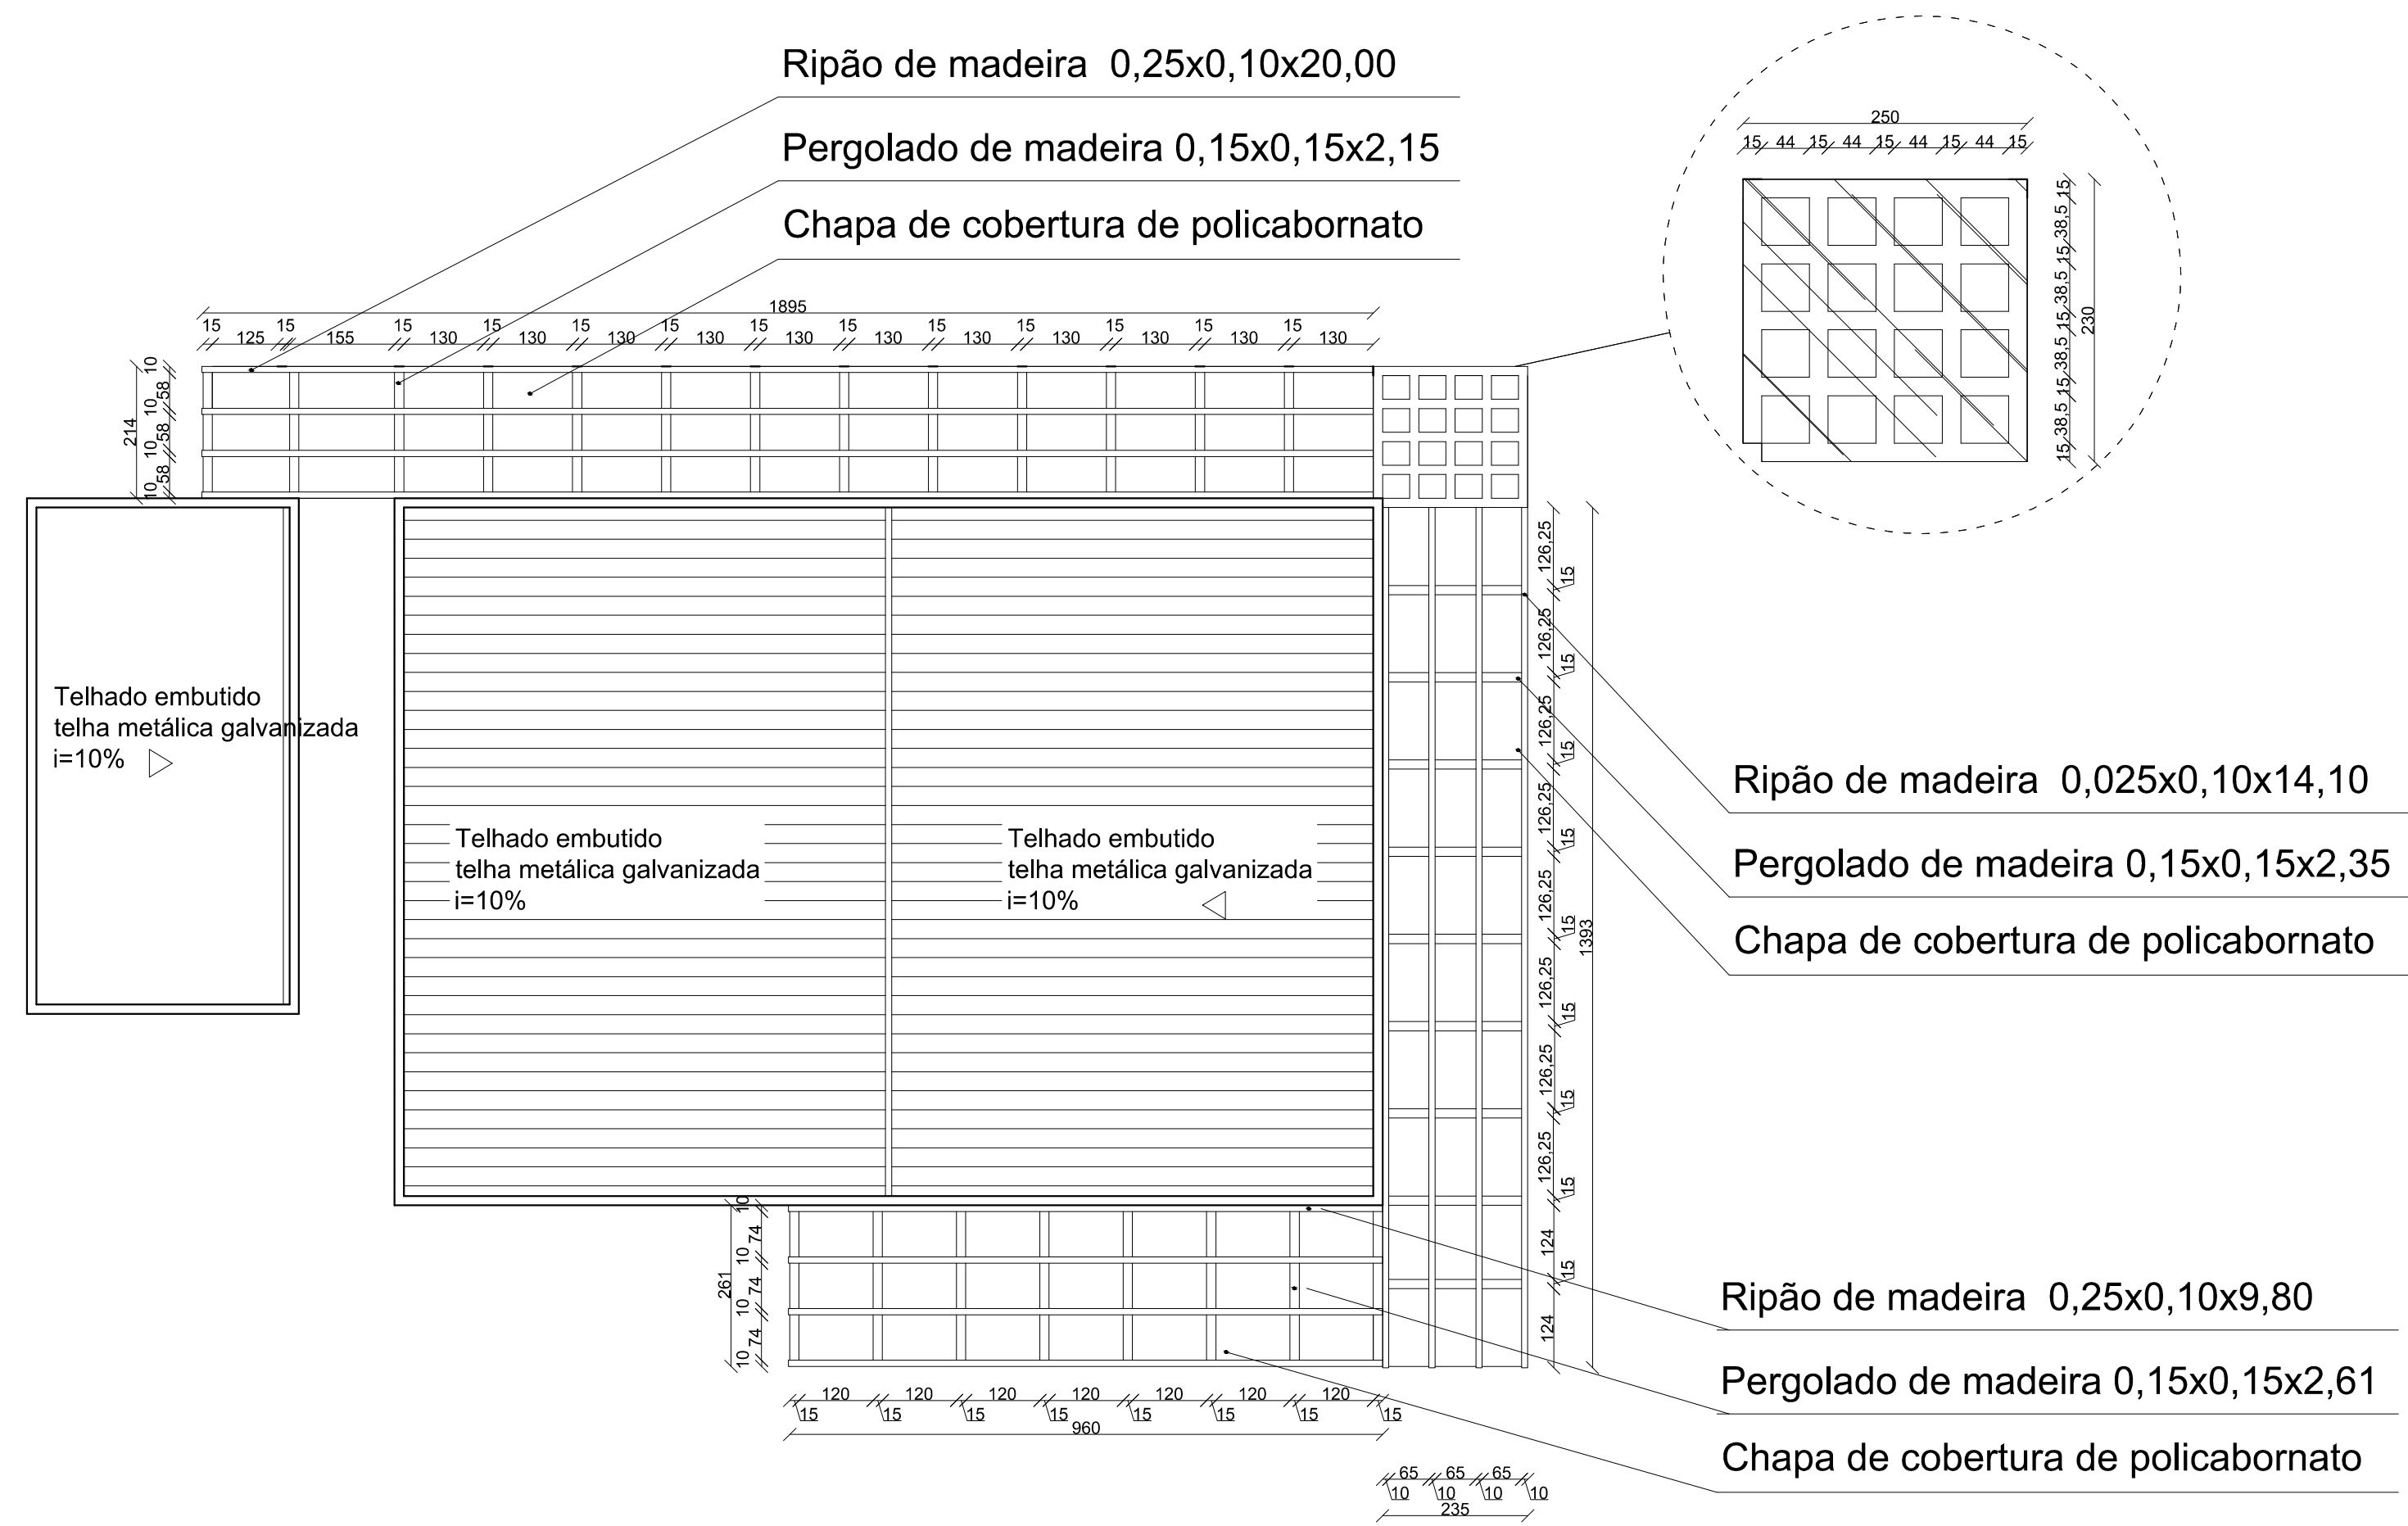


PLANTA DE SITUAÇÃO

ESCALA 5/6

DIAGRAMA DE COBERTURA

ESCALA 1/100

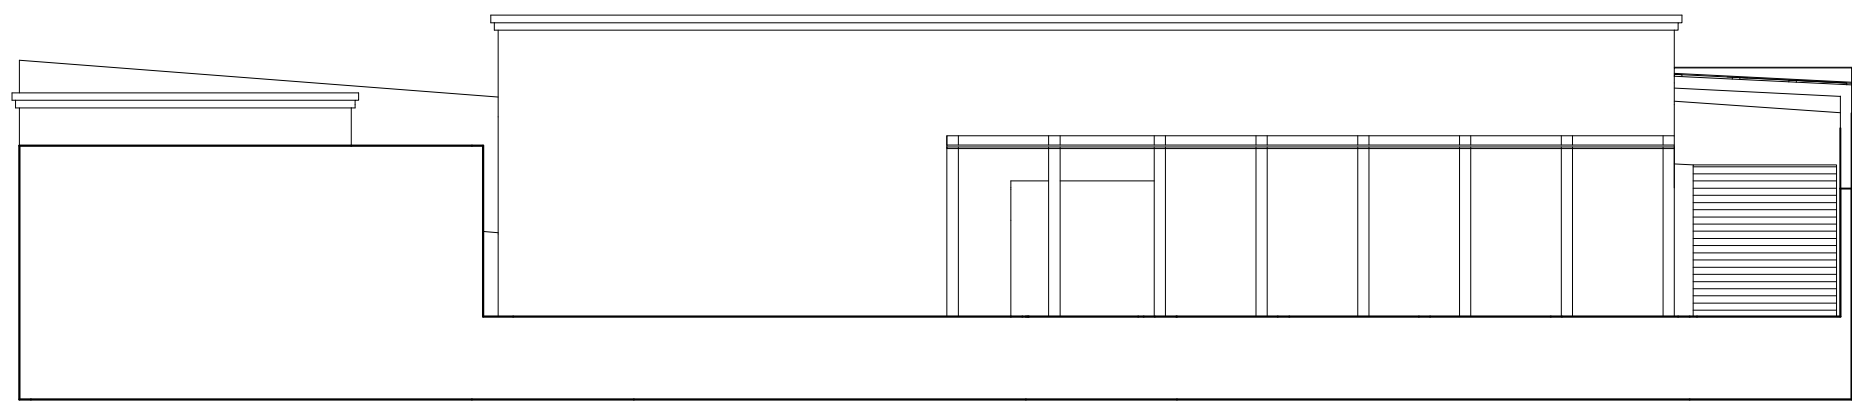


ELEVAÇÃO POSTERIOR

ESCALA 1/100




ELEVAÇÃO LATERAL ESQUERDA

ESCALA 1/100

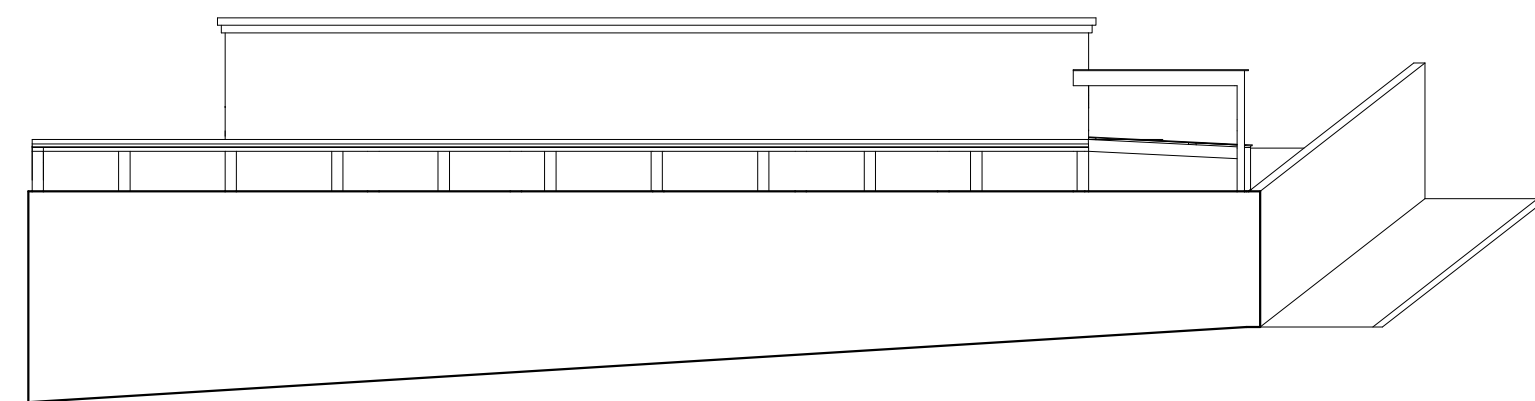

ELEVAÇÃO LATERAL DIREITA

ESCALA 1/100

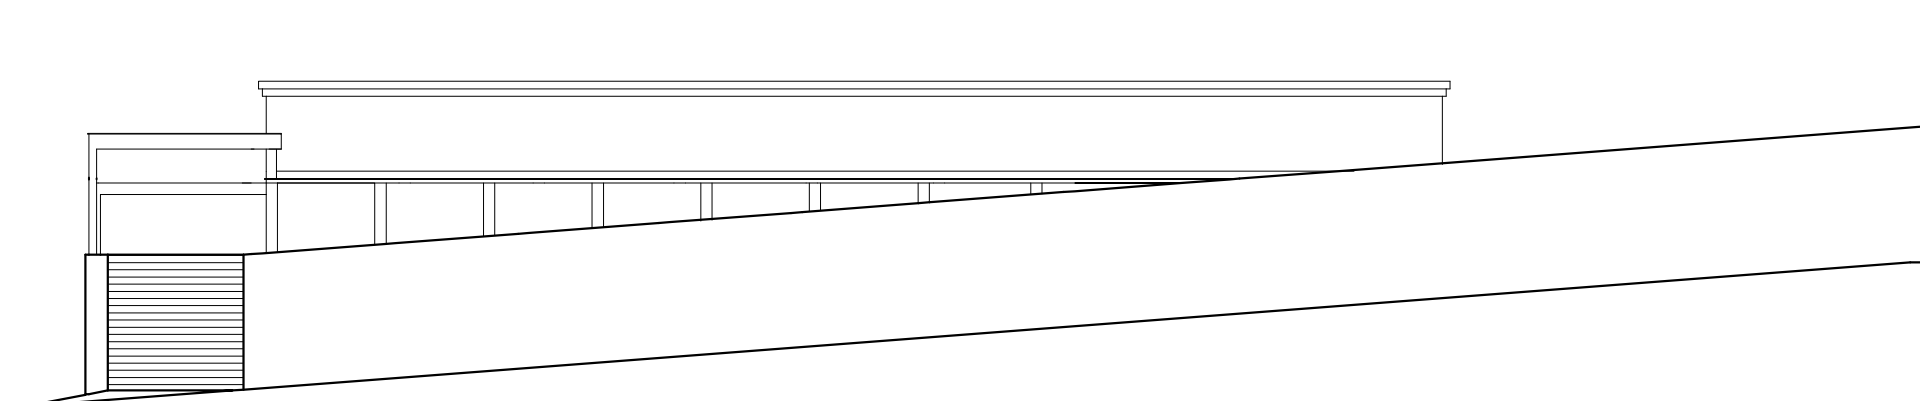

ELEVAÇÃO FRONTAL

ESCALA 1/100

PROJETO			
OA	12/01/2021	DJAP	
REVISÃO	DATA	AUTOR	
IDENTIFICAÇÃO: PPG-2101-EST-EX-01-A1			
TÍTULO: PROJETO DE AMPLIAÇÃO E.M.PINGO DE GENTE		ÁREA: 210,00 M2	
CONTEÚDO: PROJETO ARQUITETÔNICO		USO: ESCOLAR	
		ART:	
		ESCALA: INDICADA	
RESPONSÁVEIS			
PROPRIETÁRIO:		CNPJ: 17.980.392/0001-03	
PREFEITURA MUNICIPAL DE PIRACEMA-MG			
RESPONSÁVEL TÉCNICO:		CREA/MG: 201.765/D	
DOUGLAS JUNIO ALCANTARA PENA			
COMO RT DECLARO QUE O PROJETO ORA APRESENTADO ATENDE A LEGISLAÇÃO VIGENTE.			



TIPO: NOME ARQUIVO: PPG-EST-EX-01

FOLHA: 02/02

A1