




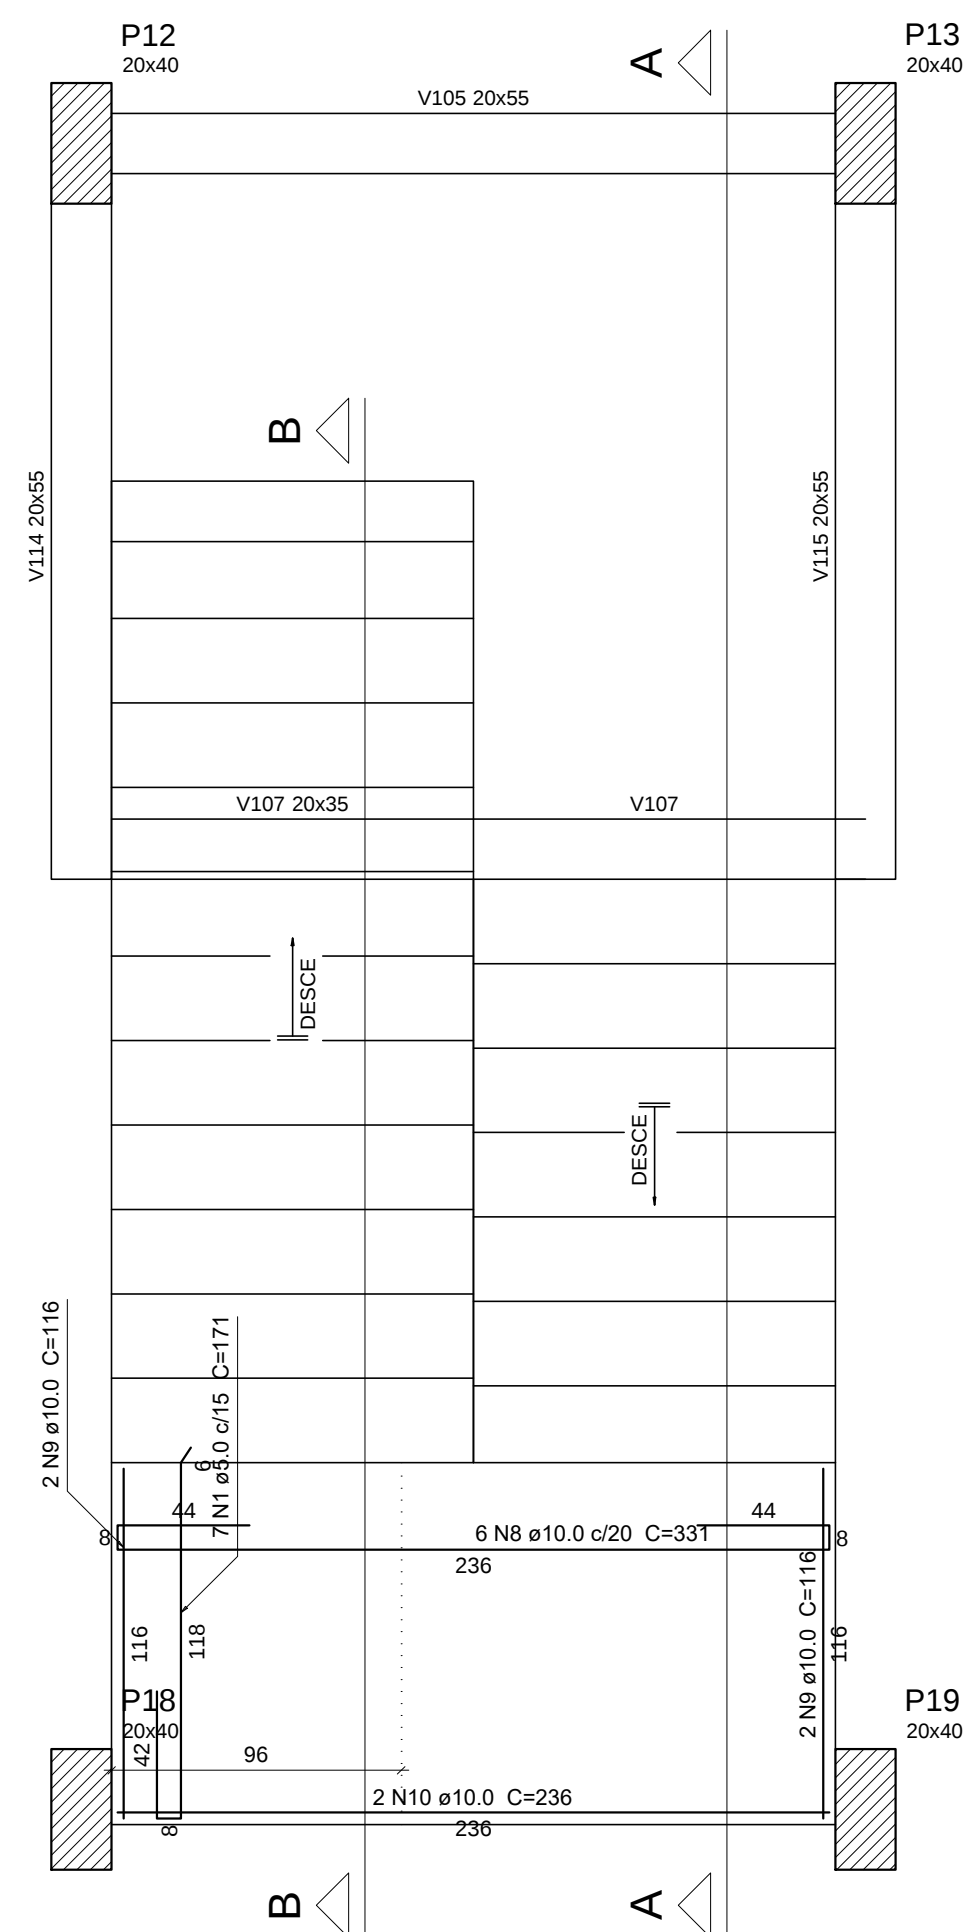


Armação positiva da escada E1

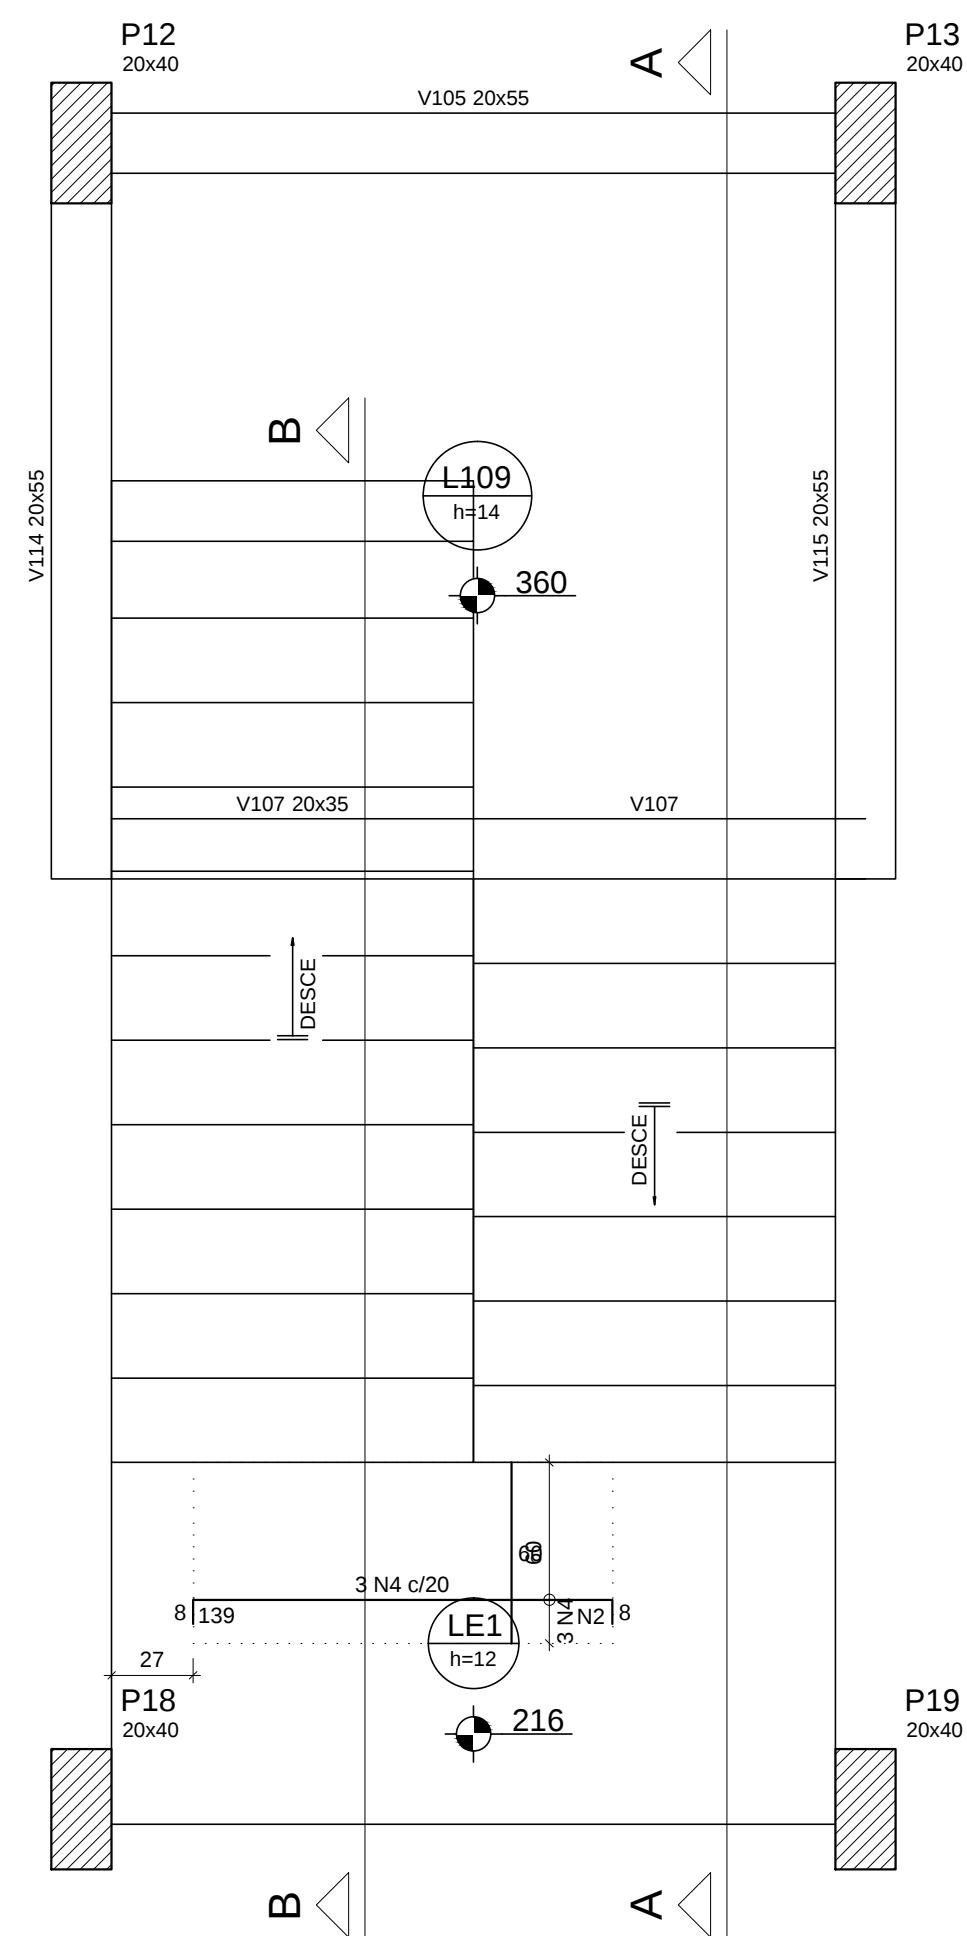

Armação negativa da escada E1

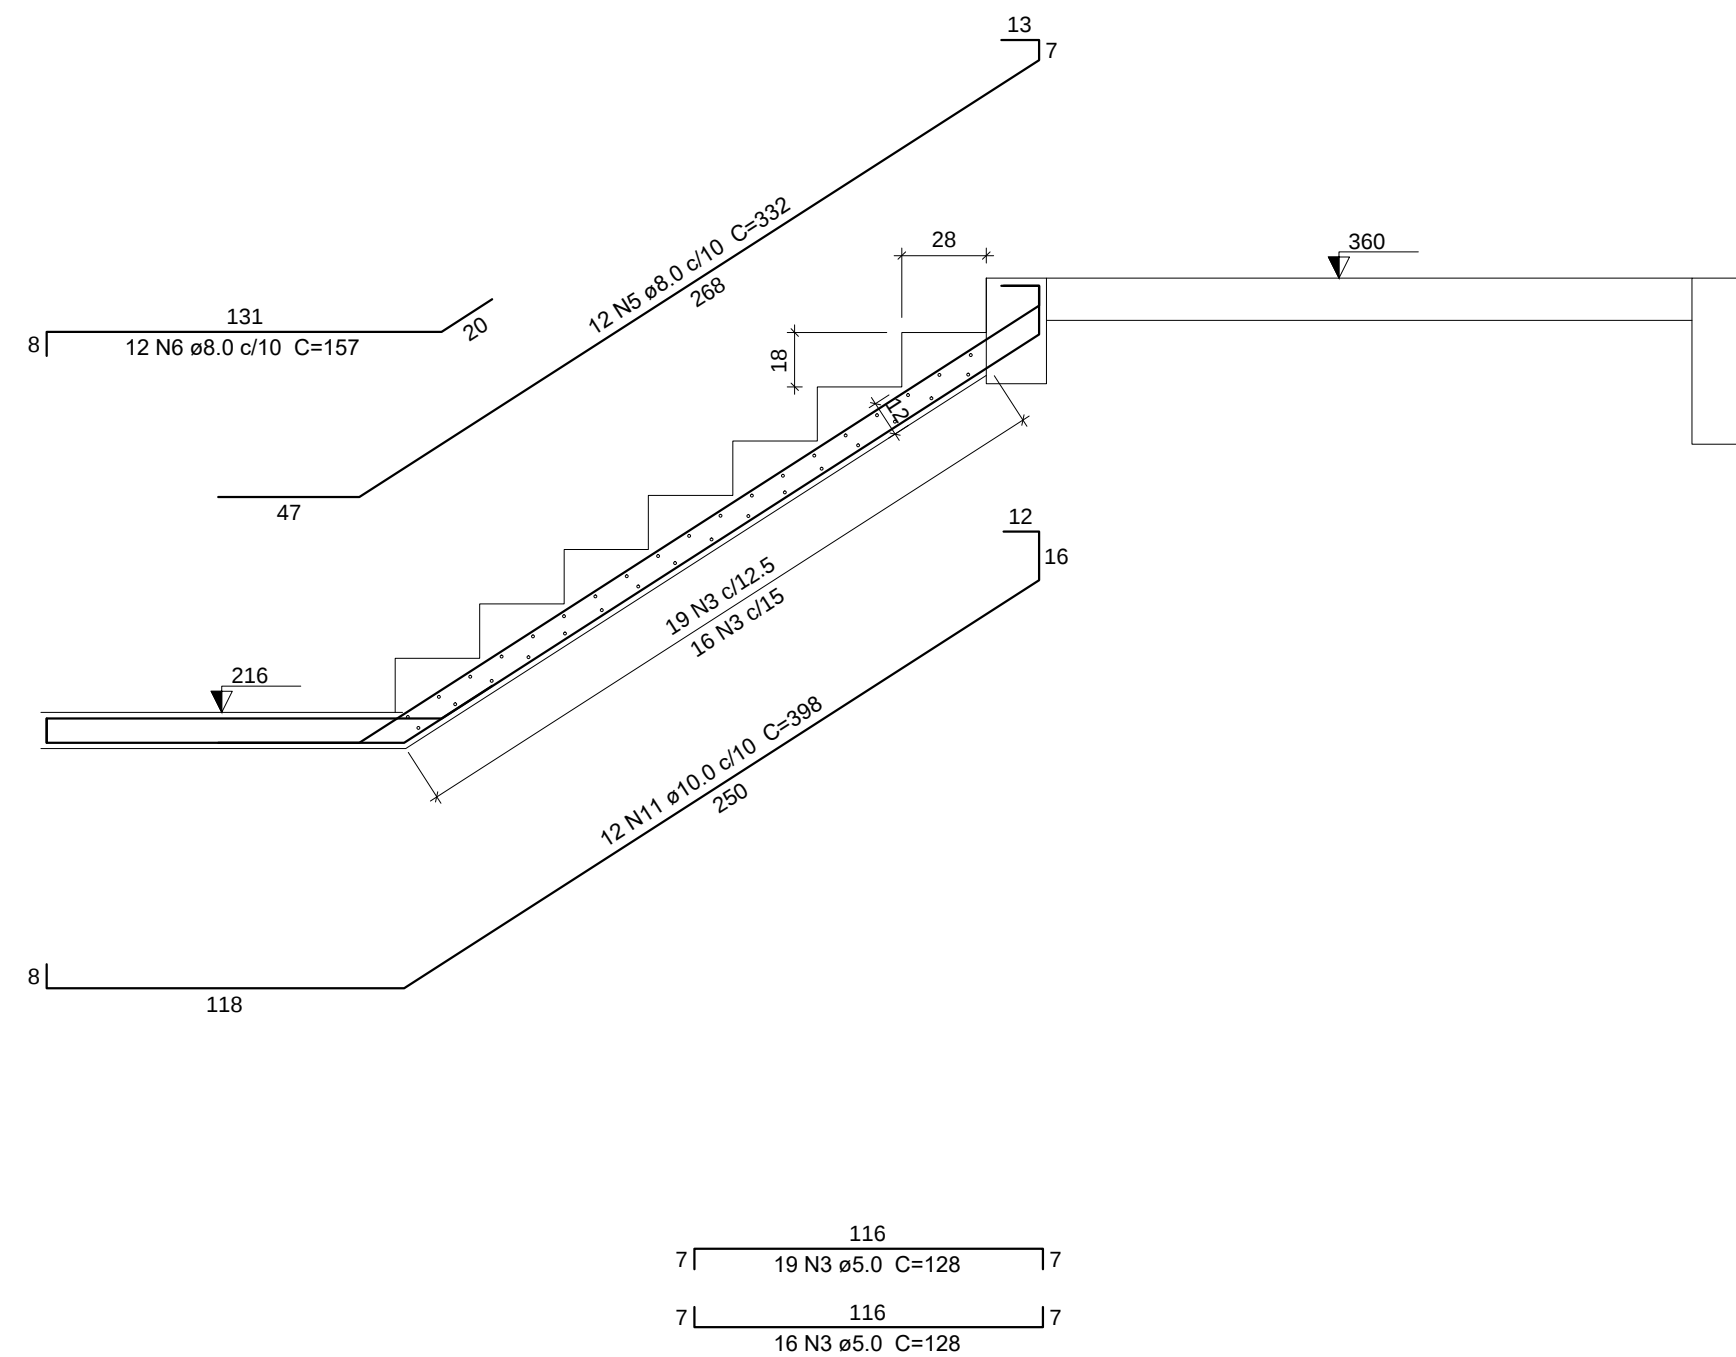

Corte A-A (LE2)
escala 1:25

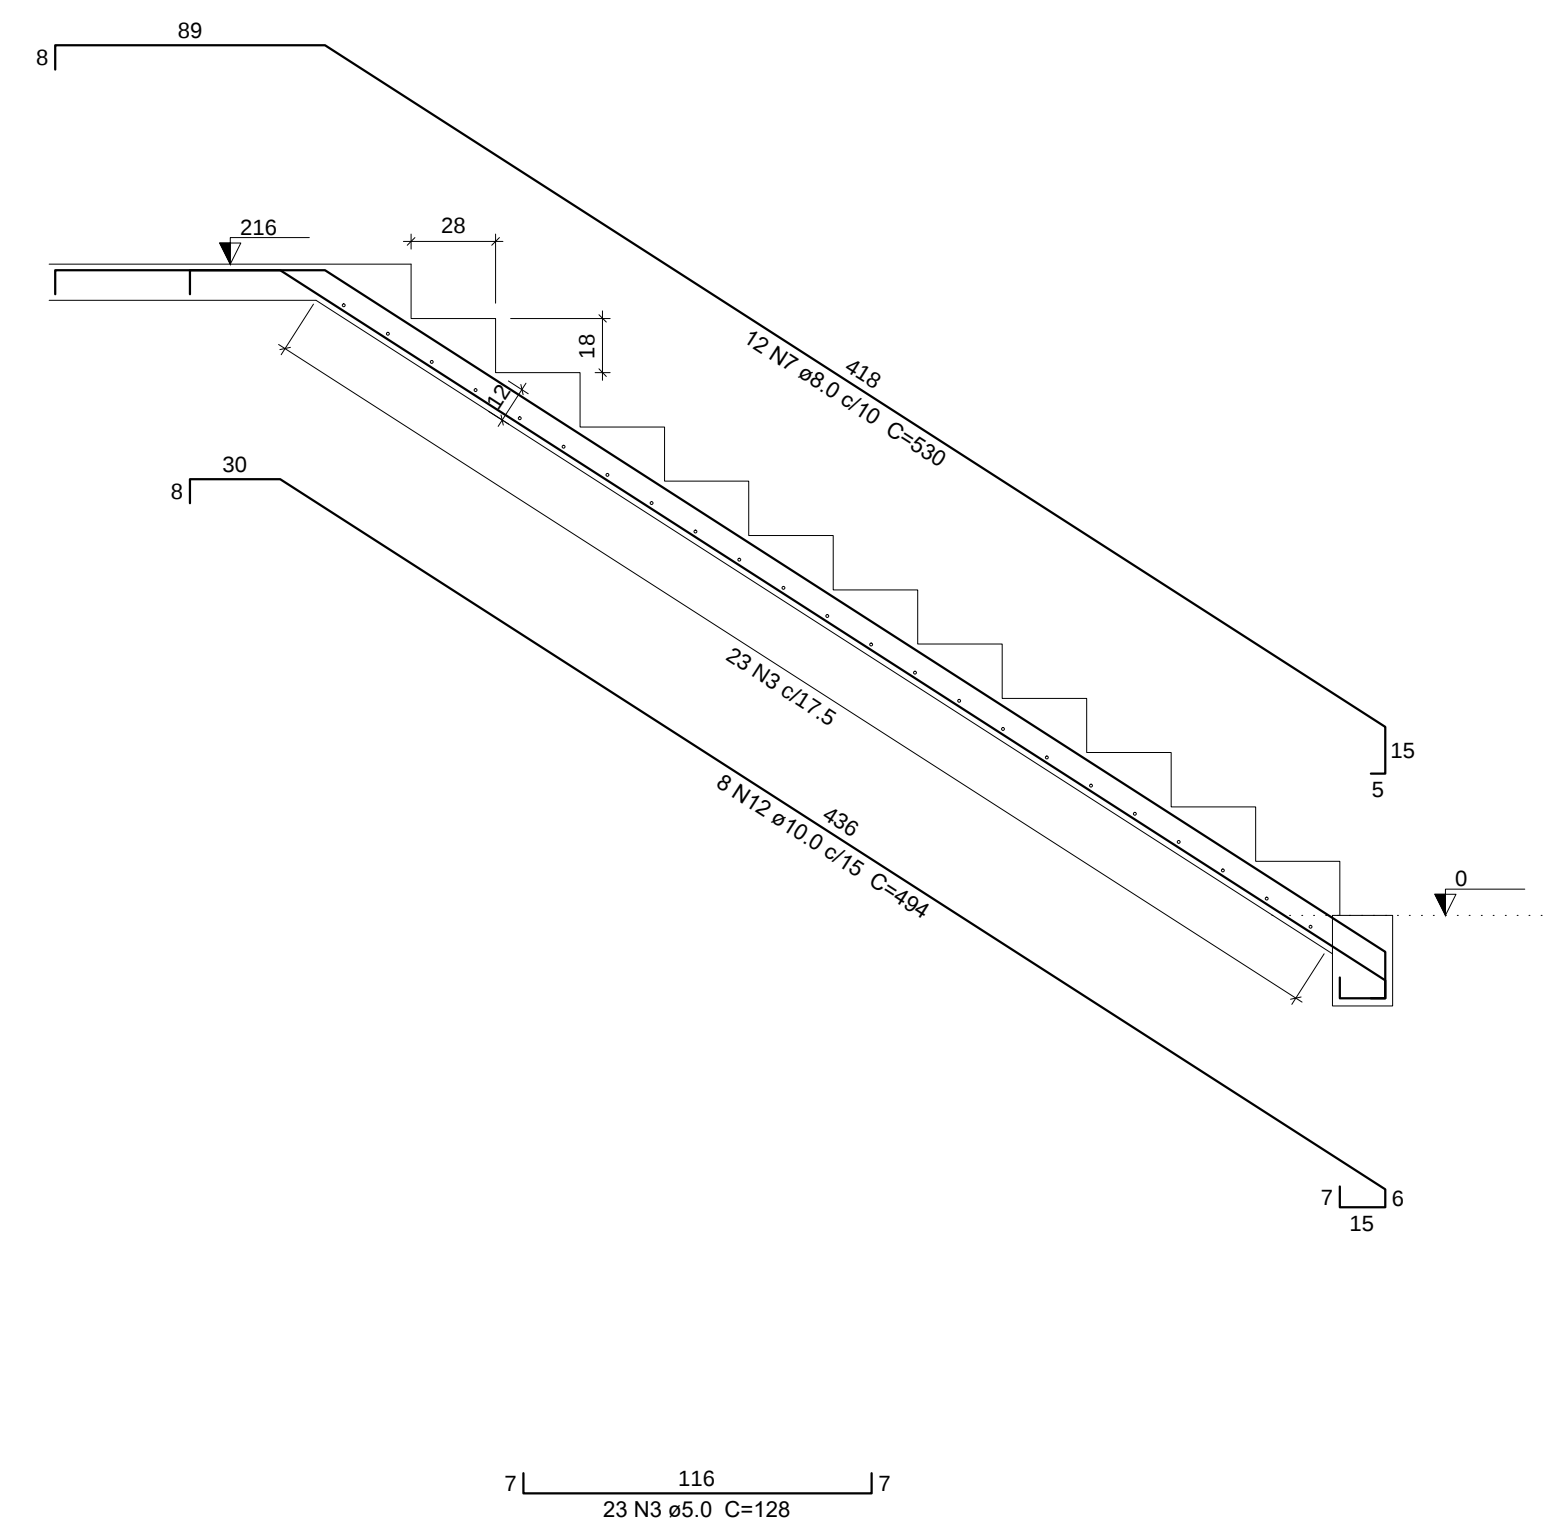

Corte B-B (LE3)
escala 1:25

PROJETO			
0A	12/01/2021	DJAP	EMISSÃO INICIAL
REVISÃO	DATA	AUTOR	DESCRIÇÃO
IDENTIFICAÇÃO: PPG-2101-EST-EX-01-A1			ÁREA: 210,00 M2
TÍTULO: PROJETO DE AMPLIAÇÃO DA E. M. PINGO DE GENTE			USO: ESCOLAR
CONTEÚDO: ARMAÇÃO DA ESCADA DE ACESSO AO 2 PAVTO PREVISTO PARA AMPLIAÇÃO FUTURA			ART Nº:
			ESCALA: INDICADA
RESPONSÁVEIS			
PROPRIETÁRIO:		CNPJ: 17.980.392/0001-03	
PREFEITURA MUNICIPAL DE PIRACEMA-MG			
RESPONSÁVEL TÉCNICO:		CREA/MG: 201.765/D	
DOUGLAS JUNIO ALCANTARA PENA.			
COMO RT DECLARO QUE O PROJETO ORA APRESENTADO ATENDE A LEGISLAÇÃO VIGENTE.			