


Lista de Materiais	
Aparelho	
Mictório de Descarga Descontinua 1/2"	2 pç
Tomara de lavatório 20 mm - 1/2"	4 pç
Vaso sanitário c/ cx. acoplada 1/2"	5 pç
Memos	
Registro de gaveta bruto ABNT 1"	1 pç
3/4"	1 pç
PVC Acessórios	
Bucha de ligação p/ vaso sanitário 1 1/2"	5 pç
Eq. flexível cobre cromado com canopia 1/2 - 30cm	5 pç
Eq. flexível plástico 1/2 - 30cm	4 pç
PVC mlti soldável	
Joelho 90° soldável c/ rosca 20 mm - 1/2"	5 pç
PVC rígido soldável	
Adapt. sold. c/ flange bruto p/ ca. d'água 32 mm - 1"	1 pç
Adapt. sold. curto cobisa-rosca p registro 20 mm - 3/4"	2 pç
32 mm - 1"	2 pç
Bucha de redução sold. curta 25 mm - 20 mm	3 pç
32 mm - 25 mm	2 pç
Curva 90° soldável 25 mm	1 pç
32 mm	1 pç
Joelho 45° soldável 20 mm	5 pç
Joelho 90° soldável 25 mm	1 pç
Tubo 20 mm	14,21 m
25 mm	6,76 m
32 mm	4,42 m
T8 90° soldável 20 mm	5 pç
32 mm	1 pç
T8 de redução 90° soldável 20 mm - 20 mm	3 pç
32 mm - 25 mm	1 pç
PVC soldável azul c/ bucha tábua	
Joelho 90° soldável com bucha de tábua 20 mm - 1/2"	8 pç

Legenda das indicações	
LV	Lavatório com joelho de 90° - 20 mm - 1/2"
MC	Mictório solto c/ Vlv. Descarga p/mic. com joelho de 90° - 20 mm - 1/2"
RG	Registro bruto gaveta ABNT c/PVC soldável - 1"
VS	Vaso sanitário com caixa acoplada - 1/2"

Legenda Detalhada	
RG	Registro bruto gaveta ABNT c/PVC soldável - RG
Memos	
RG	Registro de gaveta bruto ABNT - 1"
PVC	registro soldável
Adapt. sold. curto cobisa-rosca p registro	32 mm - 1"
Adapt. sold. curto cobisa-rosca p registro	20 mm - 3/4"

Legenda	
RG	Registro bruto gaveta ABNT c/PVC soldável - RG

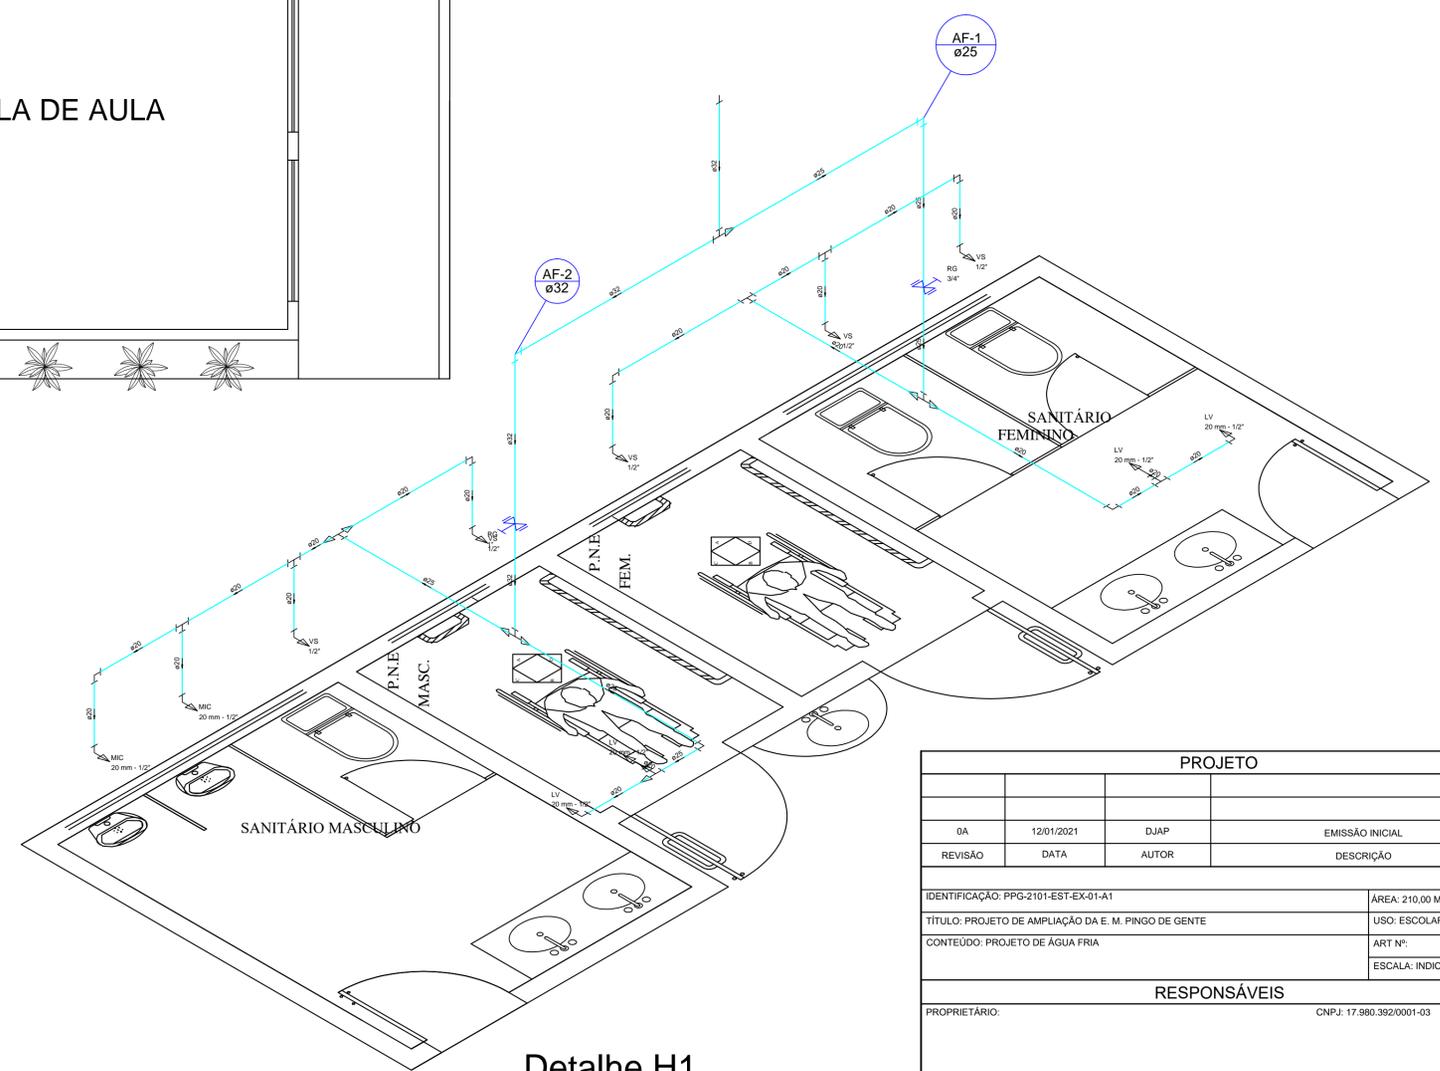

Detalhe H1
escala 1:25

PROJETO			
0A	12/01/2021	DJAP	EMIÇÃO INICIAL
REVISÃO	DATA	AUTOR	DESCRIÇÃO
IDENTIFICAÇÃO: PPG-2101-EST-EX-01-A1		ÁREA: 210,00 M2	
TÍTULO: PROJETO DE AMPLIAÇÃO DA E. M. PINGO DE GENTE		USO: ESCOLAR	
CONTEÚDO: PROJETO DE ÁGUA FRIA		ART Nº:	
		ESCALA: INDICADA	
RESPONSÁVEIS			
PROPRIETÁRIO:		CNPJ: 17.980.392/0001-03	
PREFEITURA MUNICIPAL DE PIRACEMA-MG			
RESPONSÁVEL TÉCNICO:		CREA/MG: 201.765/D	
DOUGLAS JUNIO ALCANTARA PENNA			
COMO RT DECLARO QUE O PROJETO ORA APRESENTADO ATENDE A LEGISLAÇÃO VIGENTE			



TIPO: NOME ARQUIVO:
PPG-HID-EX-01
FOLHA:
01/02
A1