




01 | PLANTA BAIXA DO CALÇAMENTO POLIÉDRICO
ESC: 1/750

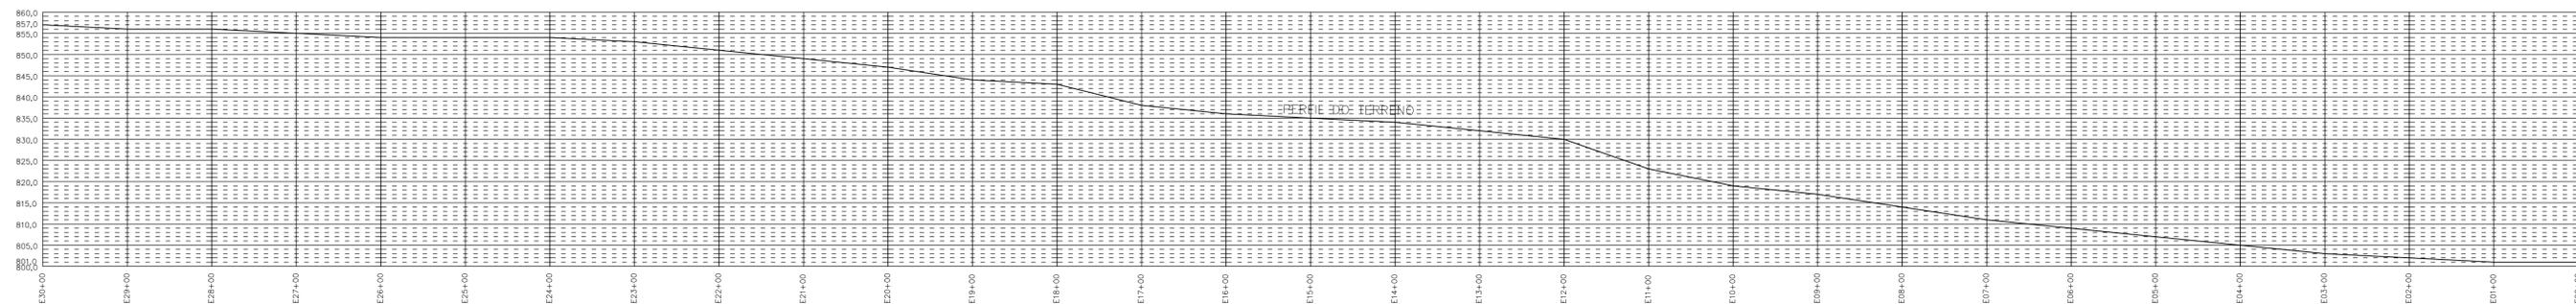

02 | PERFIL LONGITUDINAL DO TERRENO
ESC: 1/300

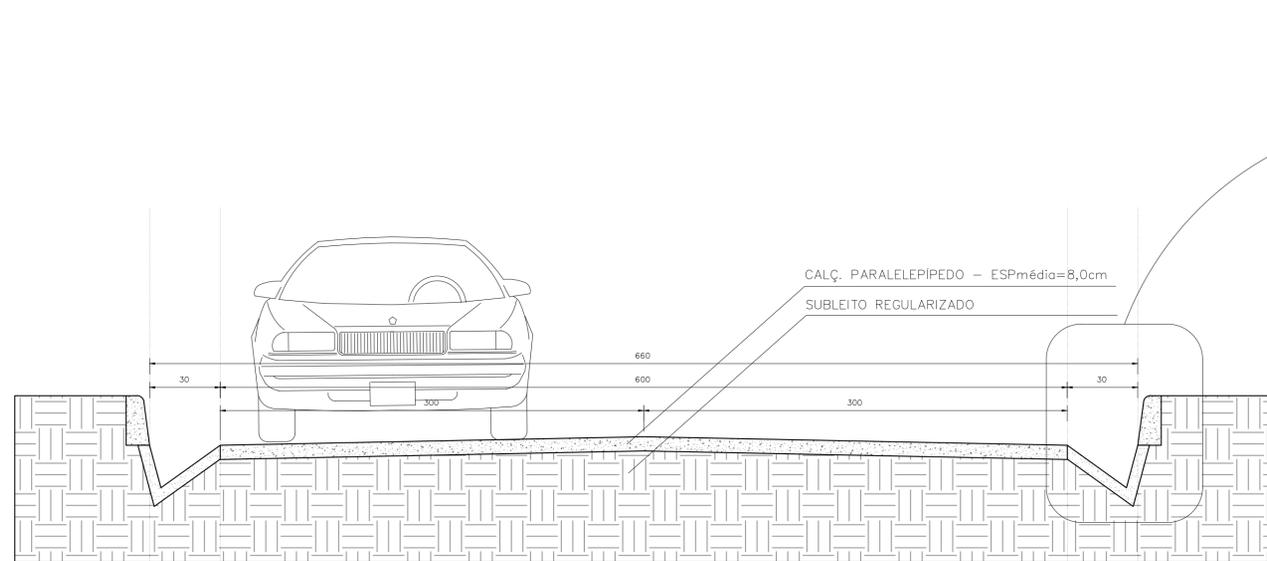

04 | SEÇÃO TRANSVERSAL
ESC: 1/25

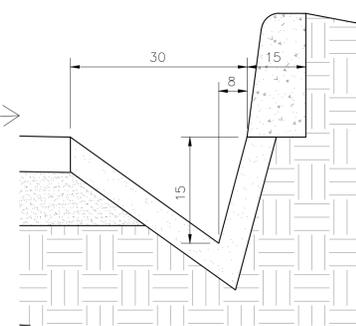

05 | DET. SARJETA
ESC: 1/10

NOTA:

.O volume de águas pluviais captada será destinada para as áreas de pastagens do entorno da implantação do calçamento. A partir daí, o escoamento dar-se-á pelo relevo natural.

ENDEREÇO DA OBRA			
LOGRADOURO: POVOADO DO MUGINGA	CIDADE: PIRACEMA	UF: MG	
PROJETO			
0A	22/03/2021	DJAP	EMIÇÃO INICIAL
REVISÃO	DATA	AUTOR	DESCRIÇÃO
IDENTIFICAÇÃO: AMG-1716-GEO-PL-01-A1		ÁREA: 3.600 M2	
TÍTULO: CALÇAMENTO EM ALVENARIA POVOADO DO MUGINGA		USO: INFRAESTRUTURA	
CONTEÚDO: PLANTA BAIXA DO CALÇAMENTO, PERFIL DO TERRENO E DETALHES DO DISPOSITIVO DE DRENAGEM PLUVIAL (SARJETAS)		DATA: 22/03/2021	
		ESCALA: INDICADA	
RESPONSÁVEIS			
PROPRIETÁRIO:		CNPJ: 17.980.392/0001-03	
PREFEITURA MUNICIPAL DE PIRACEMA-MG			
RESPONSÁVEL TÉCNICO:		CREA/MG: 257302/D	
LUIZ GUSTAVO GRECO CUNHA			
COMO RT DECLARO QUE O PROJETO ORA APRESENTADO ATENDE A LEGISLAÇÃO VIGENTE.			
			FOLHA: 01/01 TIPO: CAL-GEO-PL-01 GEO