



01 | PLANTA BAIXA CALÇAMENTO POLIÉDRICO
ESC: 1/400

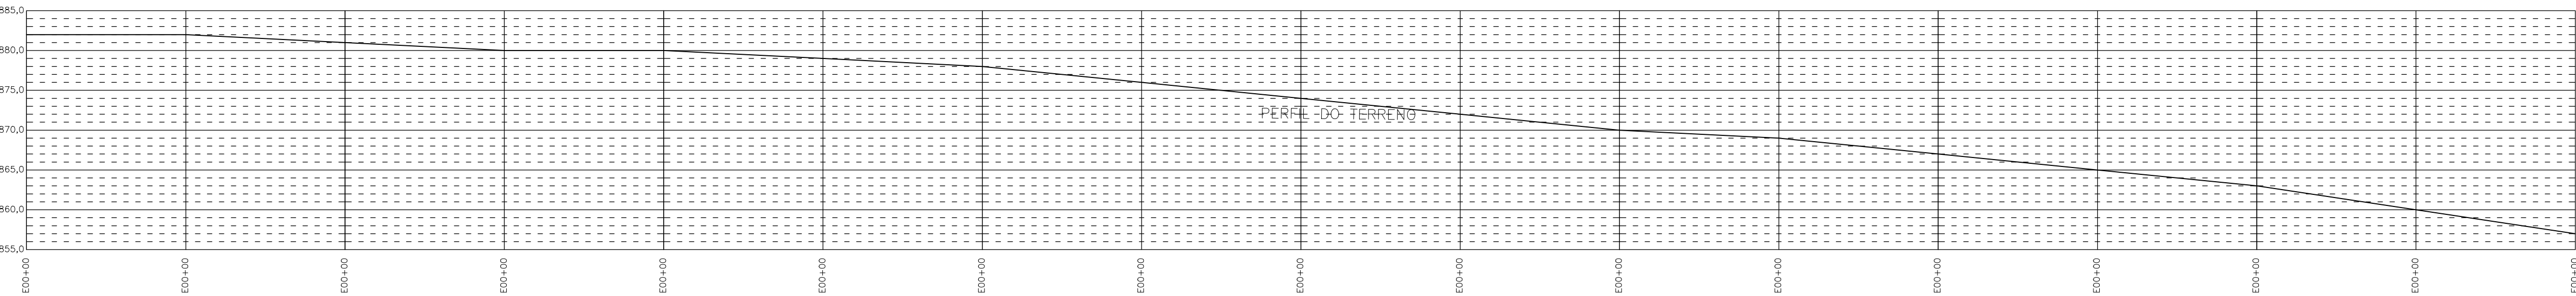


02 | PERFIL LONGITUDINAL DO TERRENO
ESC: 1/1000

NOTA:
.O volume de águas pluviais captada por sarjetas serão destinadas para as áreas de pastagens do entorno da implantação do calçamento poliédrico.

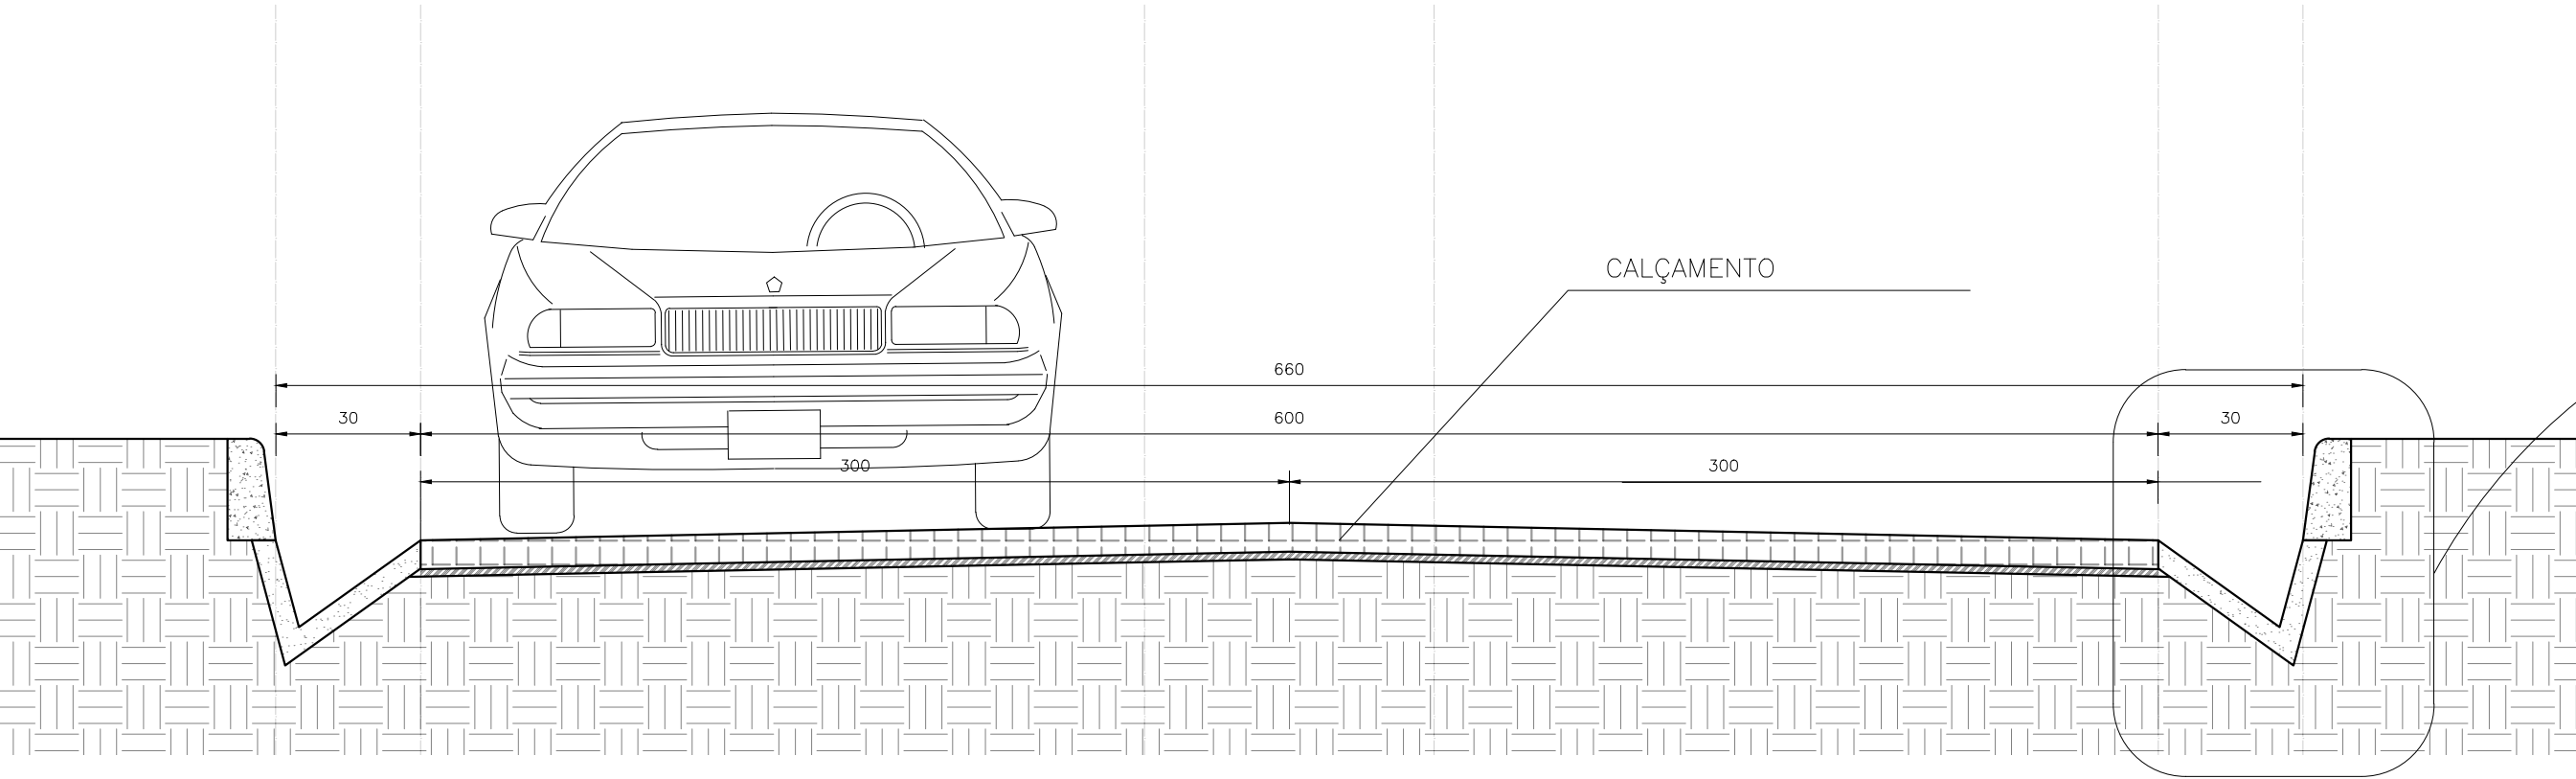

03 | SEÇÃO TRANSVERSAL
ESC: 1/25

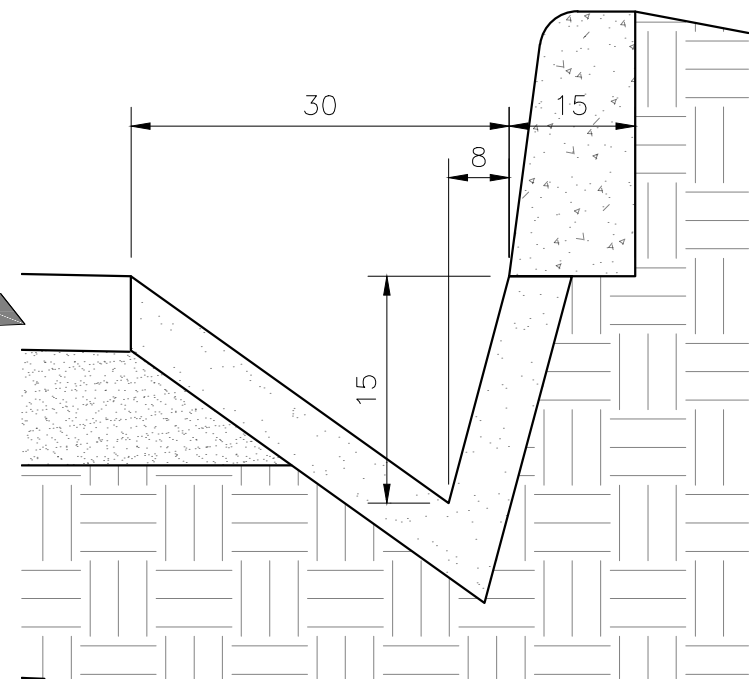

04 | DET. SARJETA
ESC: 1/10

ENDEREÇO DA OBRA			
LOGRADOURO: MORRO DO JATOBÁ TRECHO 2	ZONA RURAL	CIDADE: PIRACEMA	UF: MG
PROJETO			
0A	12/05/2022	DJAP	EMIÇÃO INICIAL
REVISÃO	DATA	AUTOR	DESCRIÇÃO
IDENTIFICAÇÃO: AMG-1716-GEO-PL-01-A1		ÁREA: 1.980,00 m2	
TÍTULO: CALÇAMENTO EM ALVENARIA POLIÉDRICA MORRO DO JATOBÁ TRECHO 2		USO: INFRAESTRUTURA	
CONTEÚDO: PLANTA BAIXA DO CALÇAMENTO, PERFIL DO TERRENO , SEÇÃO TRANSVERSAL E DETALHE DA SARJETA.		DATA: 12/05/2022 ESCALA: INDICADA	
RESPONSÁVEIS			
PROPRIETÁRIO:		CNPJ: 17.980.392/0001-03	
PREFEITURA MUNICIPAL DE PIRACEMA-MG		FOLHA: 01/01	
RESPONSÁVEL TÉCNICO:		CREA/MG: 257302/D	
LUIZ GUSTAVO GRECO CUNHA		TPO: NOME ARQUIVO: CAL-GEO-PL-01	
COMO RT DECLARO QUE O PROJETO ORA APRESENTADO ATENDE A LEGISLAÇÃO VIGENTE.		GEO	