



INÍCIO DO CALÇAMENTO  
 LATITUDE= 20°34'49,44"S  
 LONGITUDE= 44°24'14,58"O

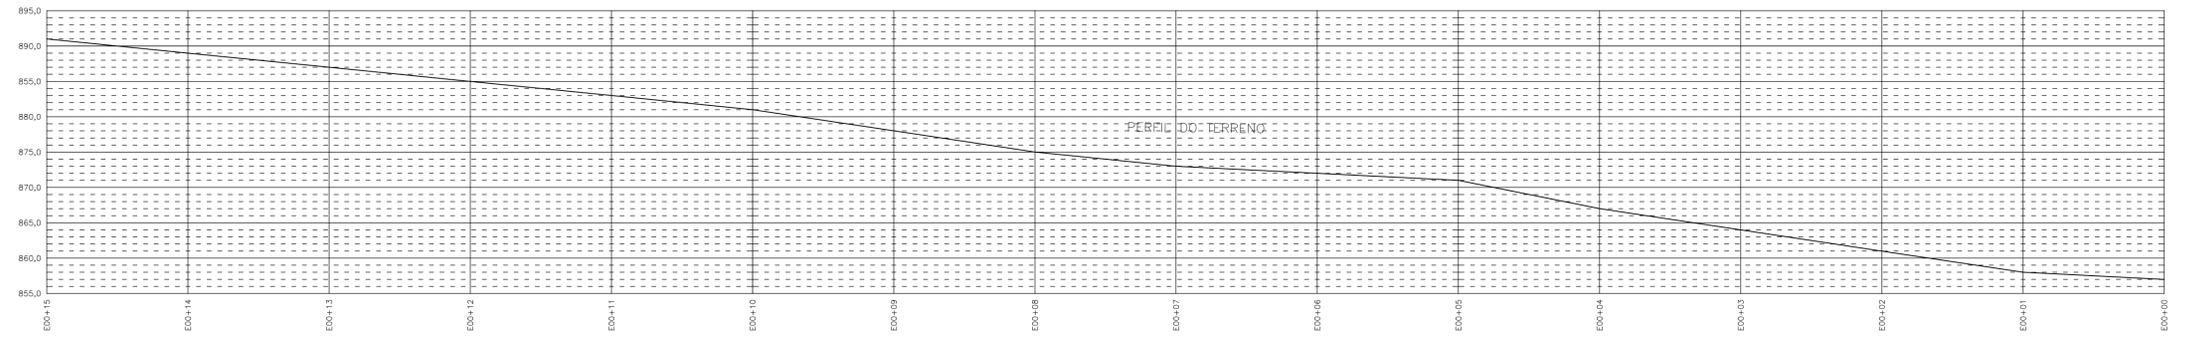


04 | PERFIL LONGITUDINAL DO TERRENO  
 ESC: 1/500

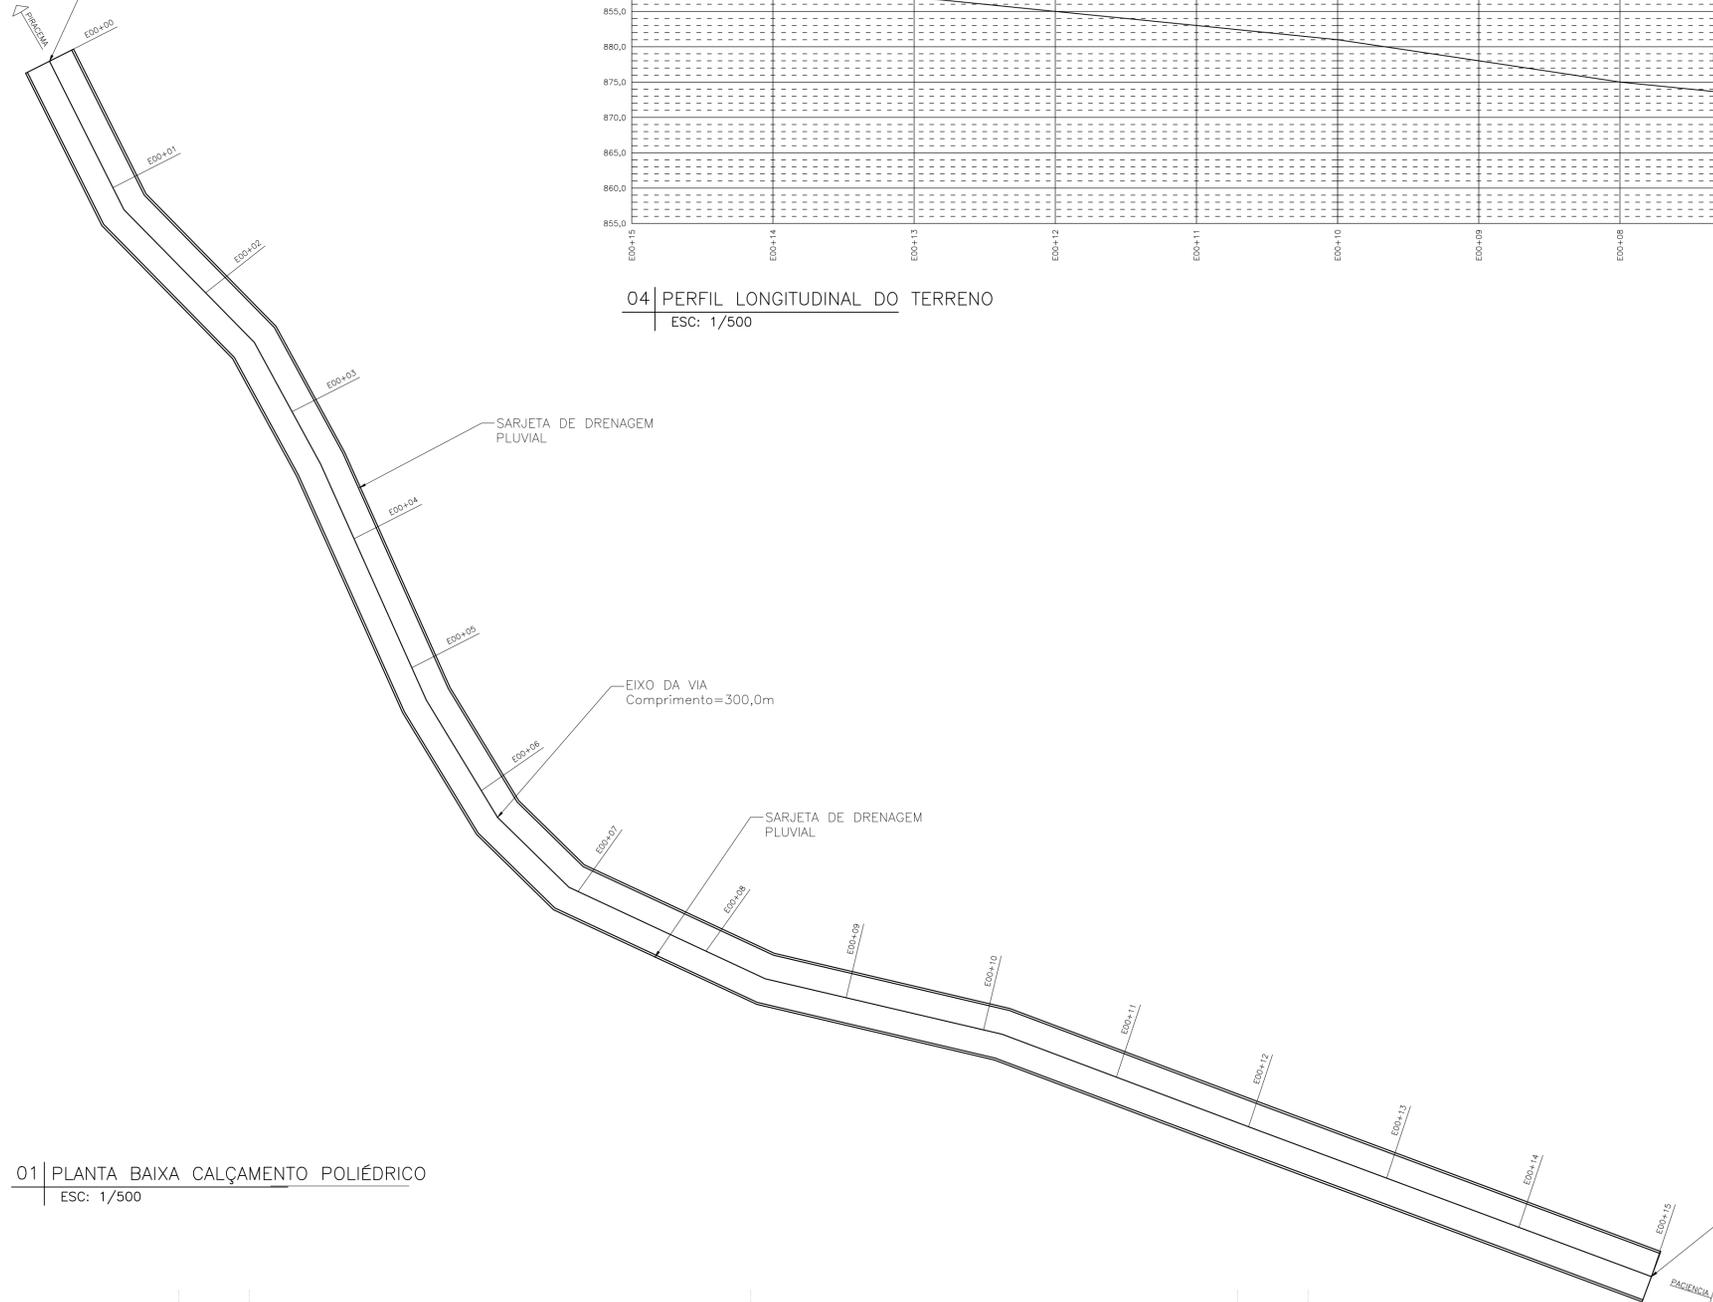


01 | PLANTA BAIXA CALÇAMENTO POLIÉDRICO  
 ESC: 1/500

NOTA:  
 .Os locais de saídas de água serão identificados pelo fiscal de obra "in loco";  
 .O volume de águas pluviais captadas serão destinadas para as áreas de pastagens aos redores;  
 ÁREA CALÇAMENTO LINEAR= 400,0mts  
 LARGURA CALÇAMENTO (RUAS)= 7,0mts  
 ÁREA TOTAL CALÇAMENTO= 2.800,0mts²

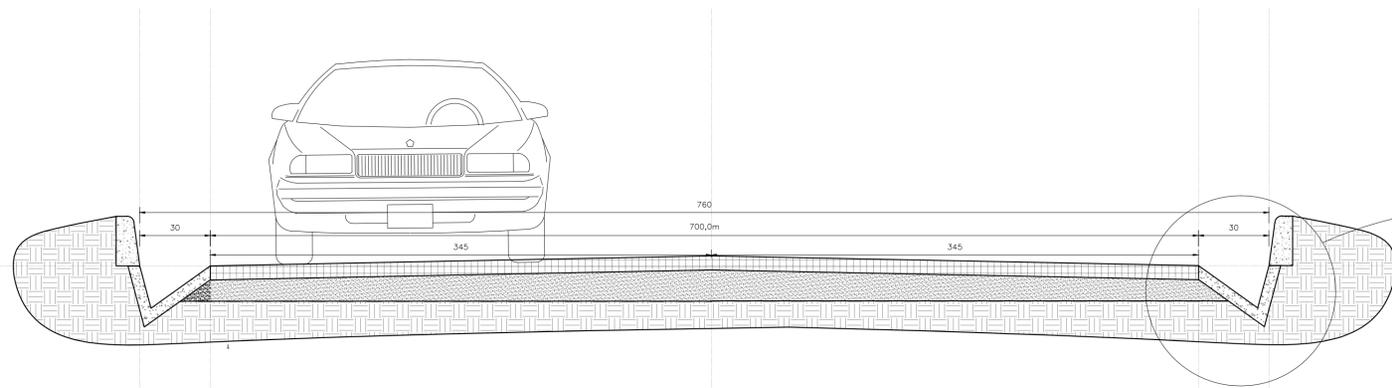

02 | SEÇÃO TRANSVERSAL  
 ESC: 1/25

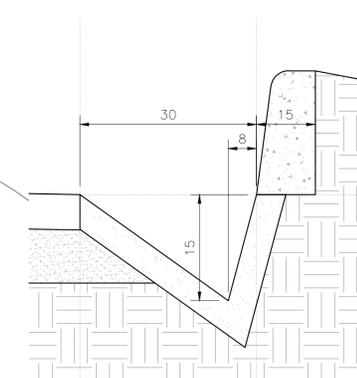

03 | DET. SARJETA  
 ESC: 1/10

ENDEREÇO DA OBRA			
LOGRADOURO: POVOADO DO COLÔNIA	CIDADE: PIRACEMA	UF: MG	
PROJETO			
0A	23/03/2022	DJAP	EMIÇÃO INICIAL
REVISÃO	DATA	AUTOR	DESCRIÇÃO
IDENTIFICAÇÃO: AMG-1716-GEO-PL-01-A1		ÁREA: 2.100 M2	
TÍTULO: CALÇAMENTO POLIÉDRICO POVOADO DO COLÔNIA		USO: INFRAESTRUTURA	
CONTEÚDO: PLANTA BAIXA DO CALÇAMENTO POLIÉDRICO, PERFIL DO TERRENO, SEÇÃO TRANSVERSAL E DETALHE DE CANALETA.		DATA: 23/03/2022	
		ESCALA: INDICADA	
RESPONSÁVEIS			
PROPRIETÁRIO:		CNPJ: 17.980.392/0001-03	
PREFEITURA MUNICIPAL DE PIRACEMA-MG			
RESPONSÁVEL TÉCNICO:		CREA/MG: 257302/D	
LUIZ GUSTAVO GRECO CUNHA			
COMO RT DECLARO QUE O PROJETO ORA APRESENTADO ATENDE A LEGISLAÇÃO VIGENTE.			
TIPO: NOME ARQUIVO: GEO CAL-GEO-PL-01			FOLHA: 01/01