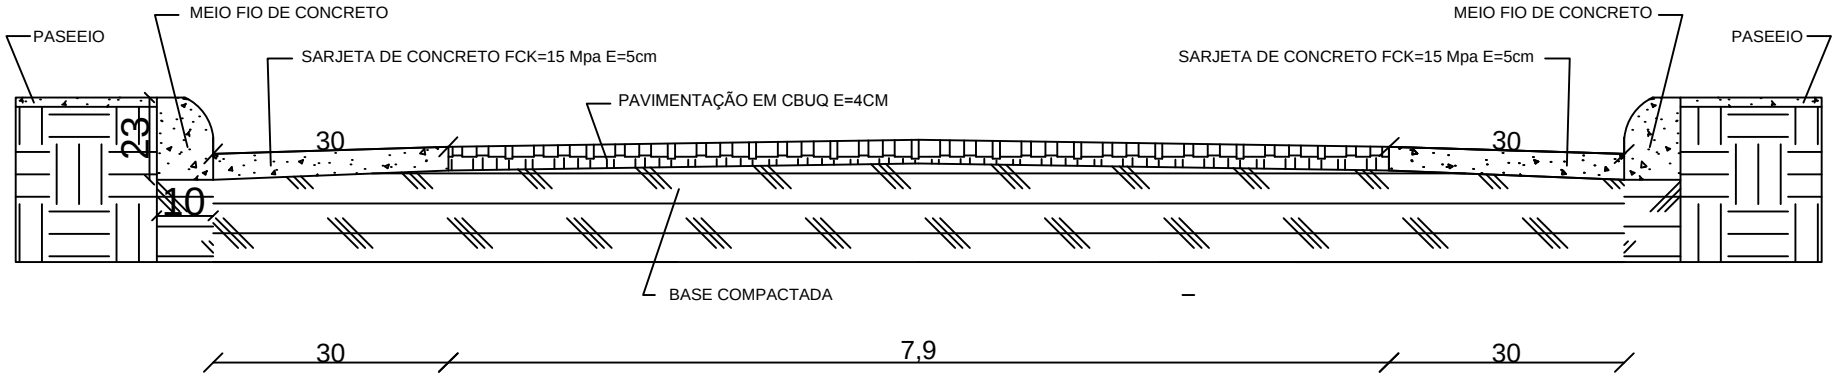

SEÇÃO TRANVERSAL DA VIA
SEM ESCALA

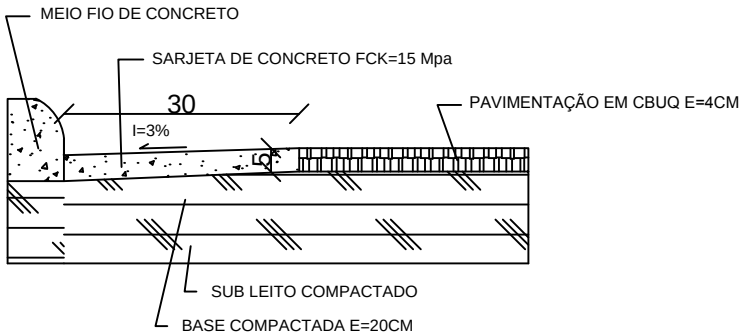

DETALHE DE SARJETA
SEM ESCALA

PROPRIETÁRIO: PREFEITURA MUNICIPAL DE PIRACEMA			
ENDEREÇO: RUA DO CONTRONO BAIRRO BEIJA FLOR			
RT:			CREA:
PROJETO	CONTEÚDO DA FOLHA: DET. SARJETA, PERFIL TRANSVERSAL.	ESCALA: Indicadas	EDIFICAÇÃO
	TÍTULO: PAVIMENTAÇÃO ASFÁLTICA		
	DATA:	FORMATO	FOLHA: 02/02