

02 | PERFIL LONGITUDINAL DO TERRENO


INÍCIO DA PAVIMENTAÇÃO
 LATITUDE= 20°32'01.92"S
 LONGITUDE= 44°26'47.91"O

LEGENDA PARA O PROJETO DE SINALIZAÇÃO VÁRIA


	PLACA DE REGULAMENTAÇÃO DE VELOCIDADE
	PINTURA DE SÍMBOLOS E TEXTOS COM TINTA ACRÍLICA
	PINTURA DE SÍMBOLOS E TEXTOS COM TINTA ACRÍLICA

ESTRADA A SER PAVIMENTADA EM CBUQ


DIMENSÃO LINEAR DA ESTRADA A SER PAVIMENTADA EM CBUQ	
RUAS	MEDIDAS LINEAR
Estrada mata do correia - trecho 2	300,00m
TOTAL	300,00m

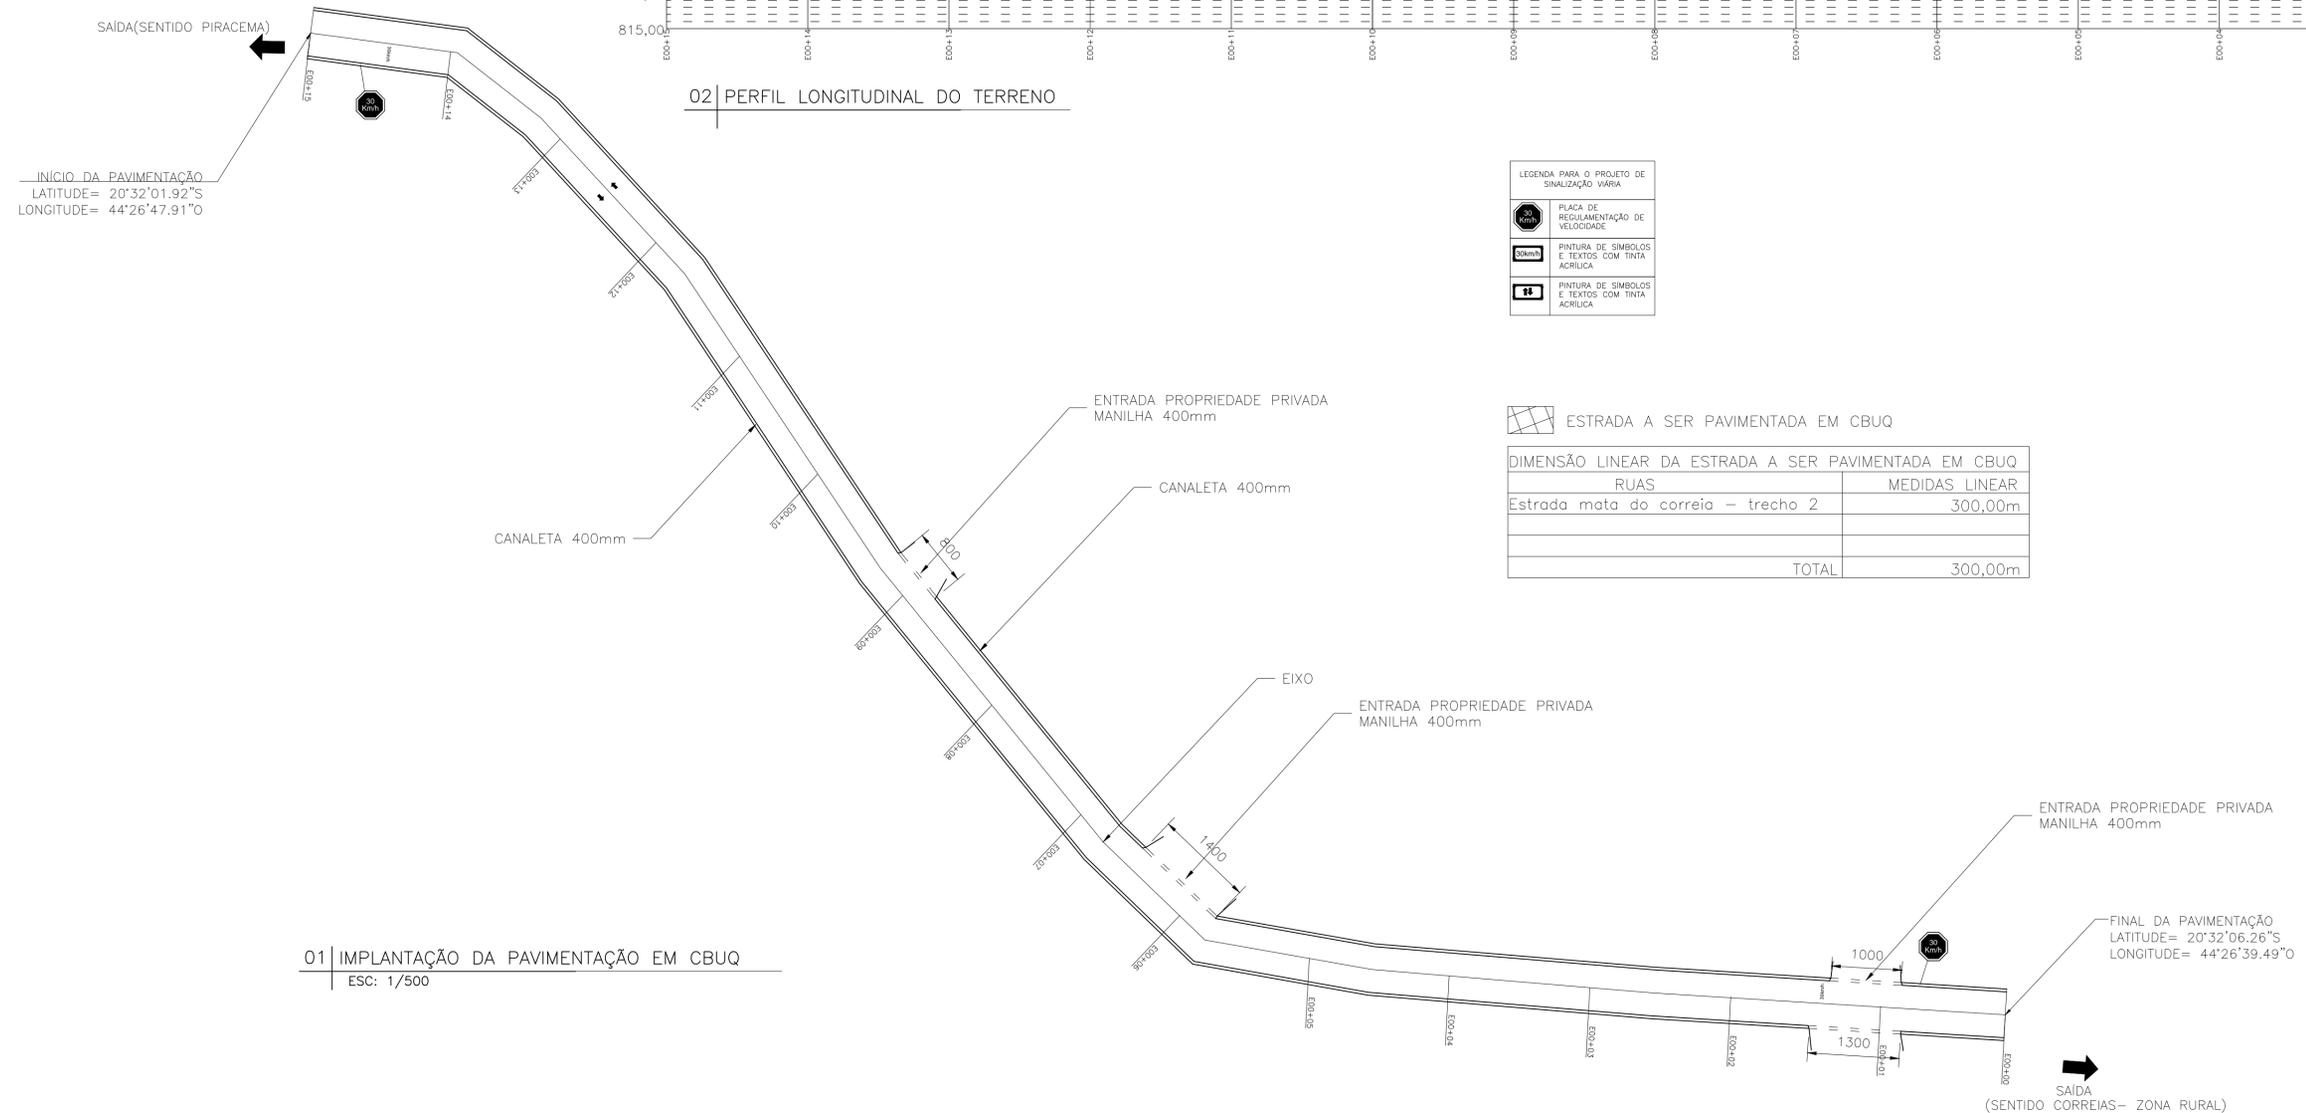

01 | IMPLANTAÇÃO DA PAVIMENTAÇÃO EM CBUQ
 ESC: 1/500

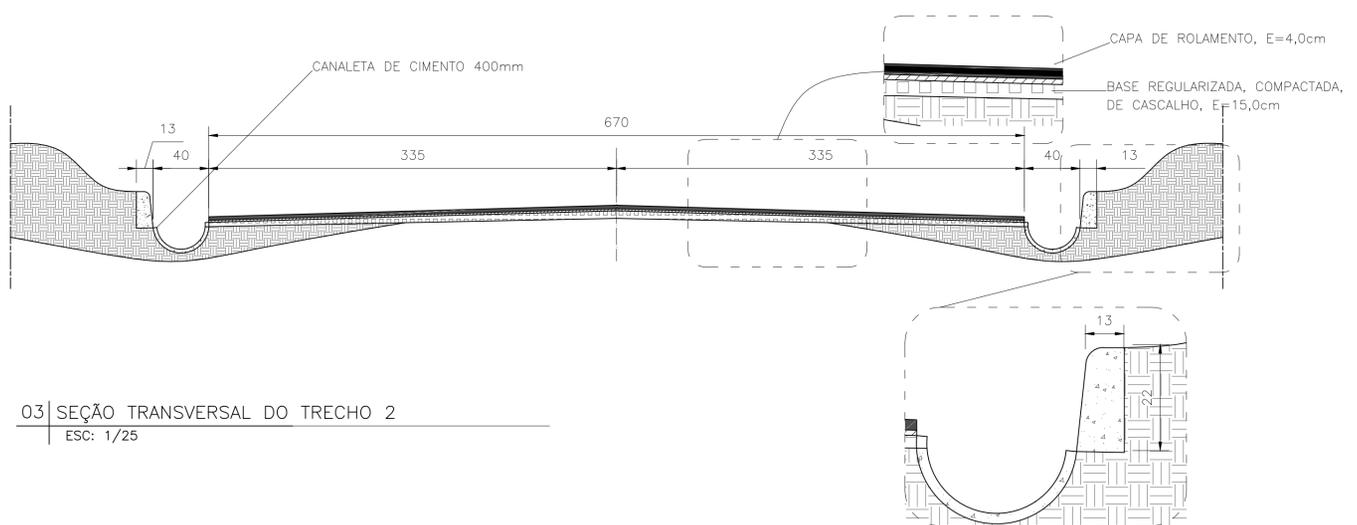

03 | SEÇÃO TRANSVERSAL DO TRECHO 2
 ESC: 1/25

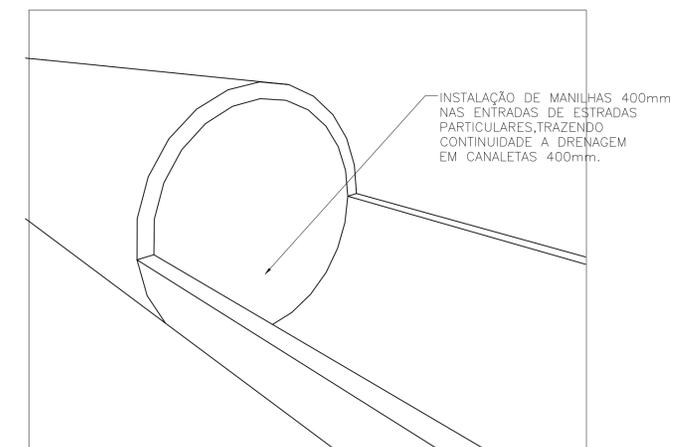

04 | DETALHE DE ENCONTRO DE MANILHA E CANALETA
 ESC: 1/25

ENDEREÇO DA OBRA				
LOGRADOURO: ESTRADA VICINAL MATA DO CORREIA - TRECHO - 2	BAIRRO: ZONA RURAL	COMPL: -	CIDADE: PIRACEMA	UF: MG
PROJETO				
REVISÃO	DATA	AUTOR	DESCRIÇÃO	
IDENTIFICAÇÃO: BJJ-1703-ARQ-PL-001-A1			ÁREA : 2.100,00m²	
TÍTULO: MELHORAMENTO DE ESTRADA VICINAL EM PAVIMENTAÇÃO ASFÁLTICA EM CBUQ			USO: INFRAESTRUTURA	
CONTEÚDO: PLANTA DE LOCALIZAÇÃO DAS ESTRADAS A SEREM PAVIMENTADAS EM CBUQ, PLANTA SEÇÕES TRANSVERSAIS TÍPICAS, PRFIL LONGITUDINAL DO TERRENO,			DATA: 19/05/2022	
			ESCALA: INDICADA	
RESPONSÁVEIS				
PROPRIETÁRIO:			CNPJ: 17.980.392/0001-03	
PREFEITURA MUNICIPAL DE PIRACEMA-MG				
RESPONSÁVEL TÉCNICO:			CREA/MG: 257302/D	
LUIZ GUSTAVO GRECO CUNHA				
COMO RT DECLARO QUE O PROJETO ORA APRESENTADO ATENDE A LEGISLAÇÃO VIGENTE.				



FOLHA: 01/01
 TIPO: INDIE ARQUIVO:
 ARQ: BJJ-PAV-PL-001