



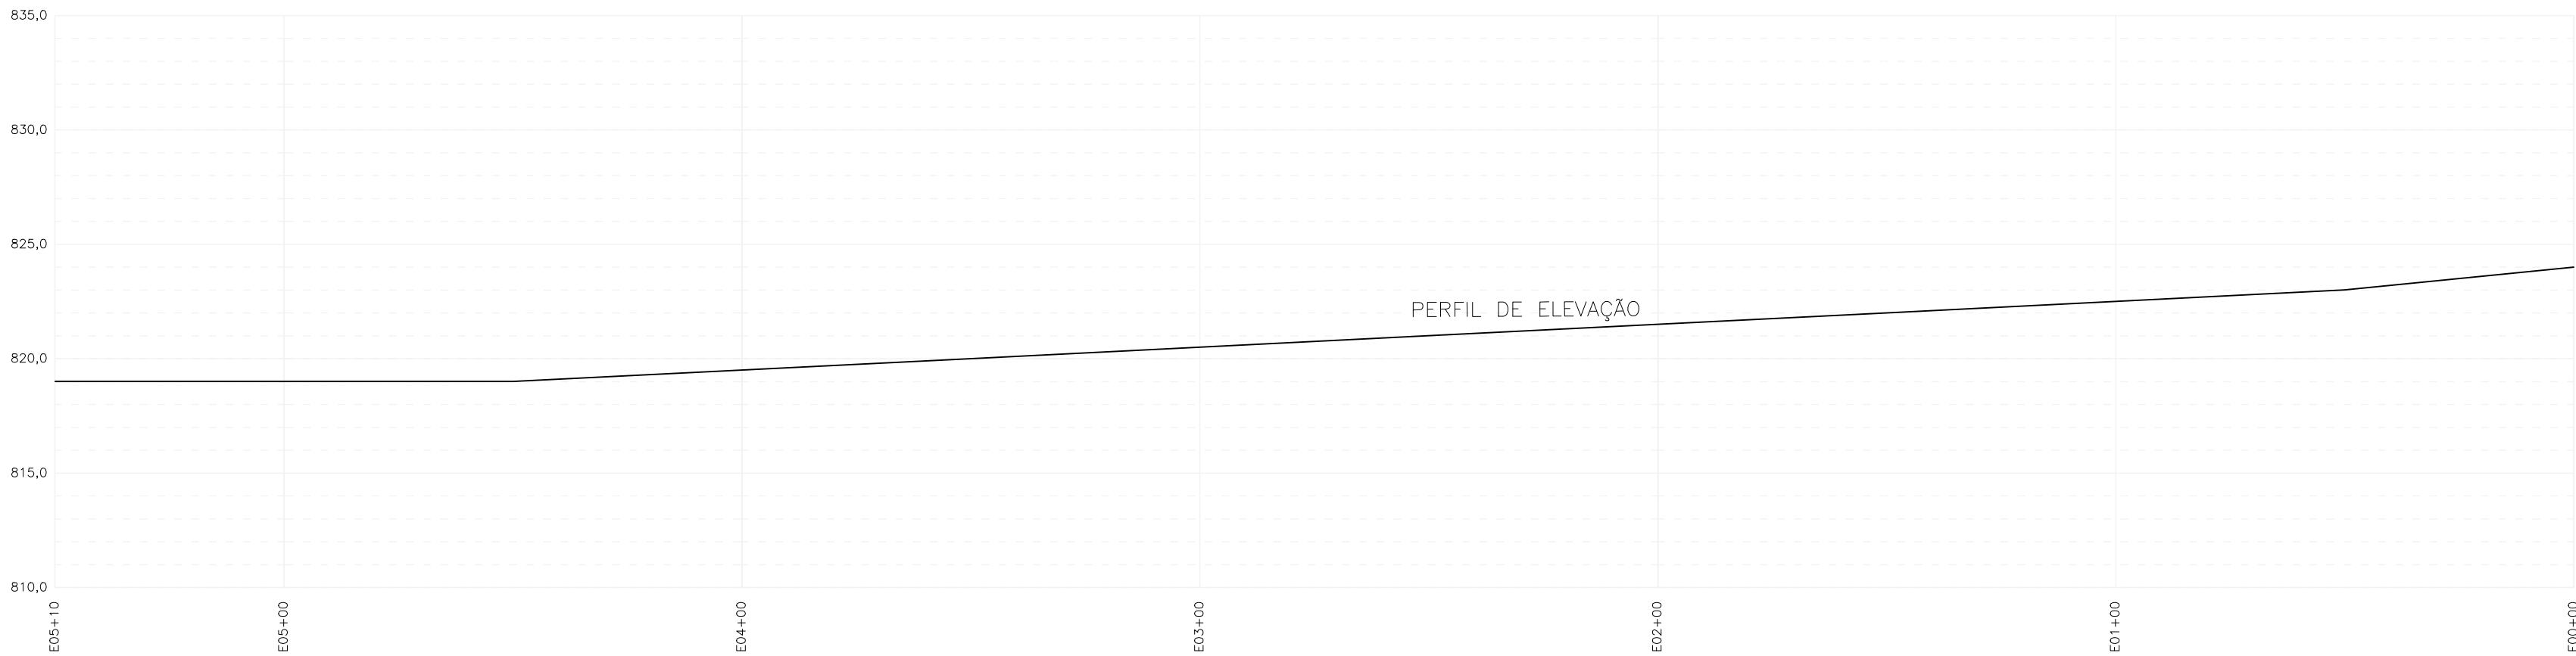


02 | PERFIL DE ELEVACÃO
ESC: 1/250

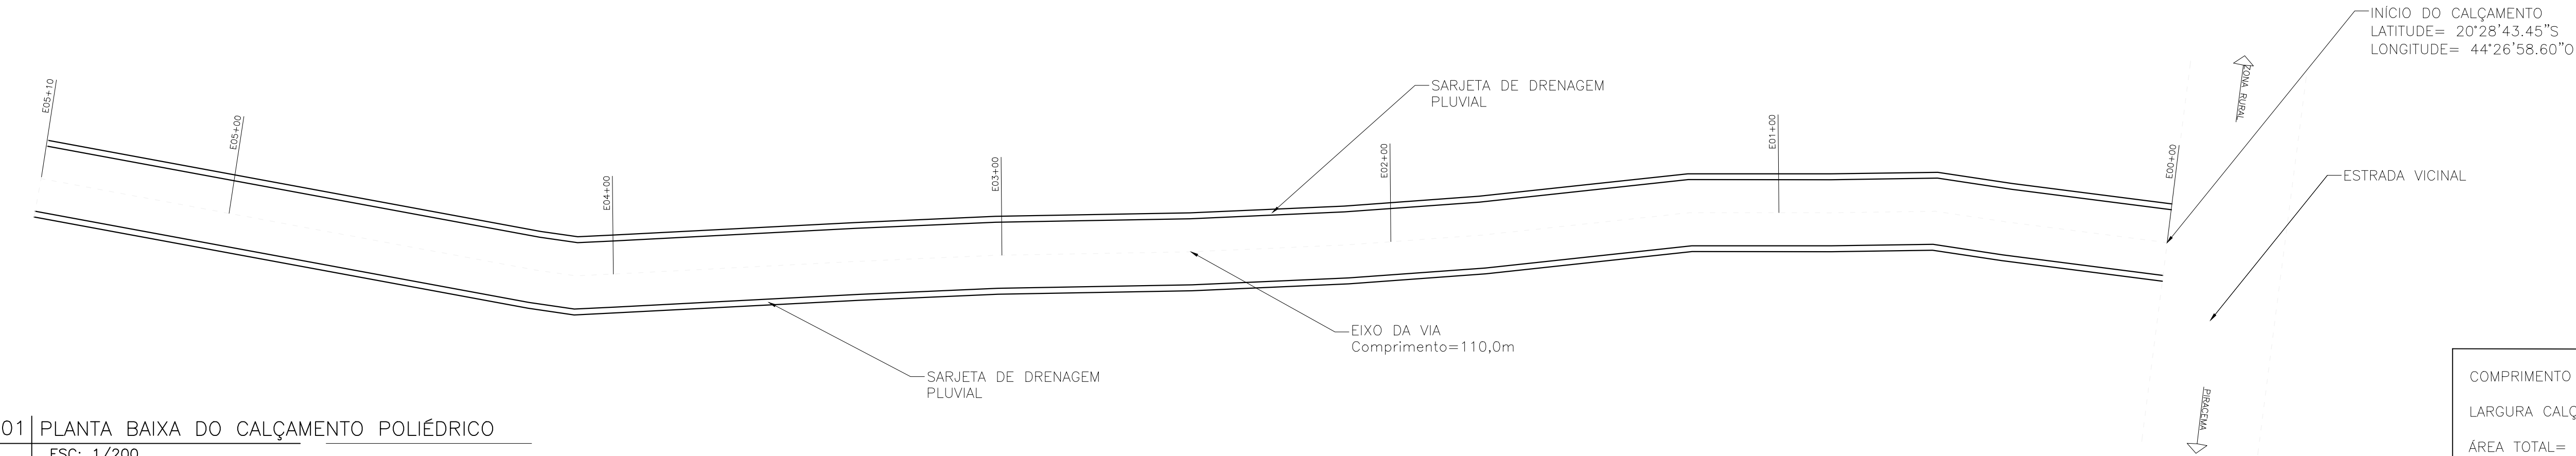


01 | PLANTA BAIXA DO CALÇAMENTO POLIÉDRICO
ESC: 1/200

COMPRIMENTO CALÇAMENTO LINEAR= 110,0m
LARGURA CALÇAMENTO (RUAS)= 3,40m
ÁREA TOTAL= 374,00m²

NOTA:
O volume de águas pluviais captada pelas sarjetas serão destinadas para as áreas de pastagens do entorno da implantação do calçamento. A partir daí, o escoamento dar-se-á pelo relevo natural.

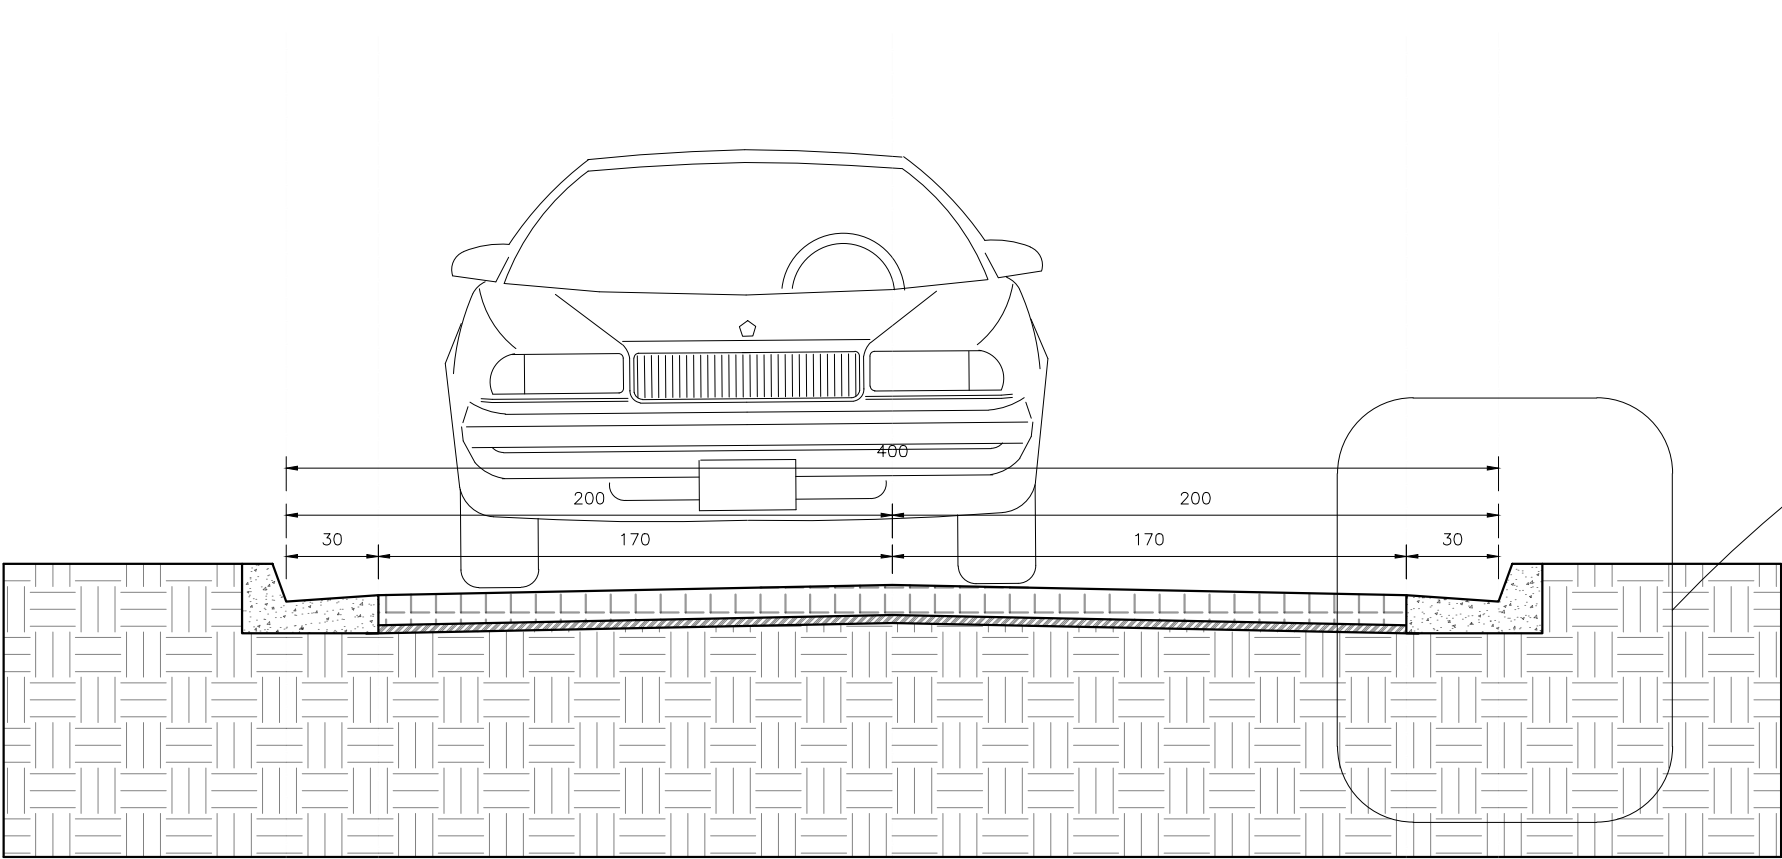

04 | SEÇÃO TRANSVERSAL
ESC: 1/25

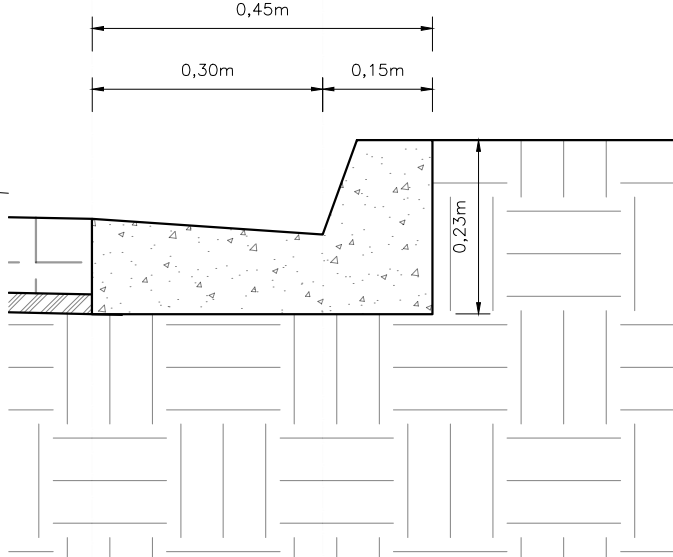

03 | DET. SARJETA
ESC: 1/10

ENDEREÇO DA OBRA			
LOGRADOURO:		CIDADE:	UF:
TRECHO 2 - RUA DO BREJO - POVOADO JOAQUIM RODRIGUES		PIRACEMA	MG
PROJETO			
0A	17/08/2022	DJAP	EMIÇÃO INICIAL
REVISÃO	DATA	AUTOR	DESCRIÇÃO
IDENTIFICAÇÃO: AMG-1716-GEO-PL-01-A1		ÁREA: 374,00 m²	
TÍTULO: CALÇAMENTO POLIÉDRICO POVOADO JOAQUIM RODRIGUES		USO: INFRAESTRUTURA	
CONTEÚDO: PLANTA BAIXA DO CALÇAMENTO, SEÇÃO TRANSVERSAL DA VIA, PERFIL DO TERRENO E DETALHES DO DISPOSITIVO DE DRENAGEM PLUVIAL (SARJETAS)		DATA: 17/08/2022	ESCALA: INDICADA
RESPONSÁVEIS			
PROPRIETÁRIO:		CNPJ: 17.980.392/0001-03	
PREFEITURA MUNICIPAL DE PIRACEMA-MG			
RESPONSÁVEL TÉCNICO:		CREA/MG: 257302/D	
LUIZ GUSTAVO GRECO CUNHA			
COMO RT DECLARO QUE O PROJETO ORA APRESENTADO ATENDE A LEGISLAÇÃO VIGENTE			