




01 | TRECHO 01-03  
Esc: 1/100

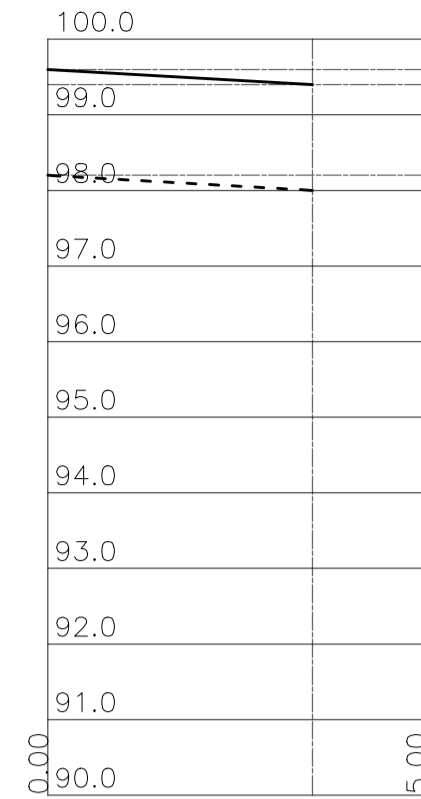


02 | TRECHO 02-03  
Esc: 1/100

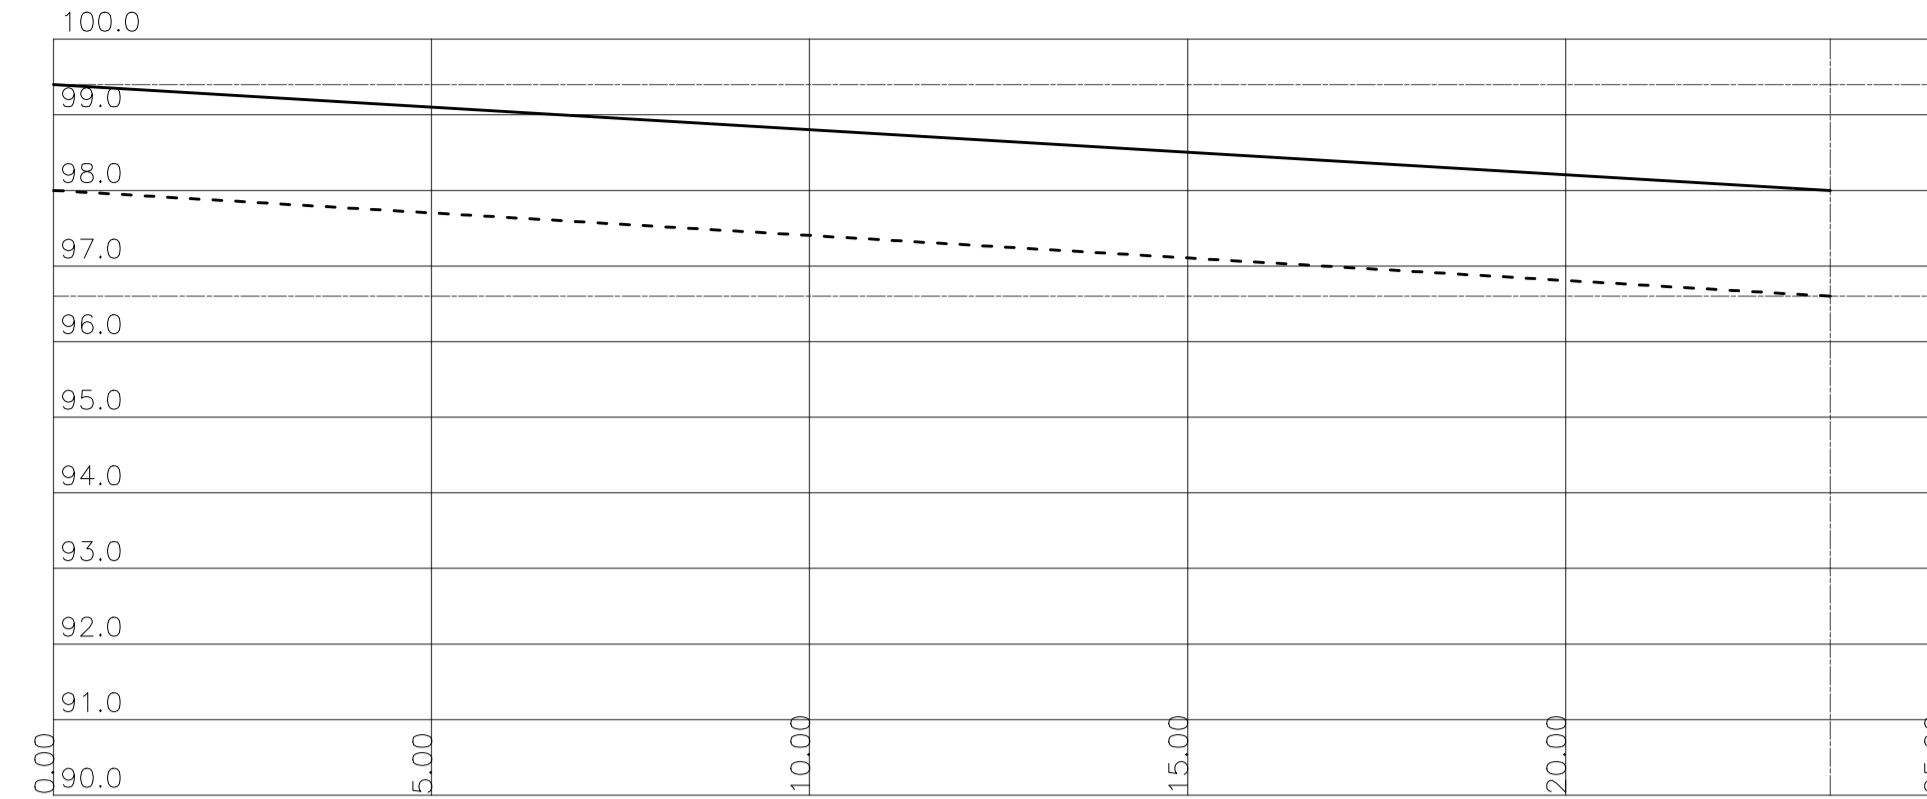


03 | TRECHO 03-04  
Esc: 1/100

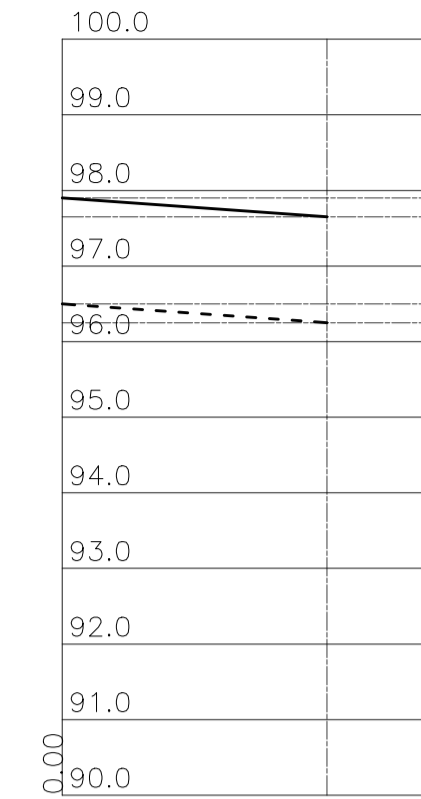


04 | TRECHO 05-06  
Esc: 1/100

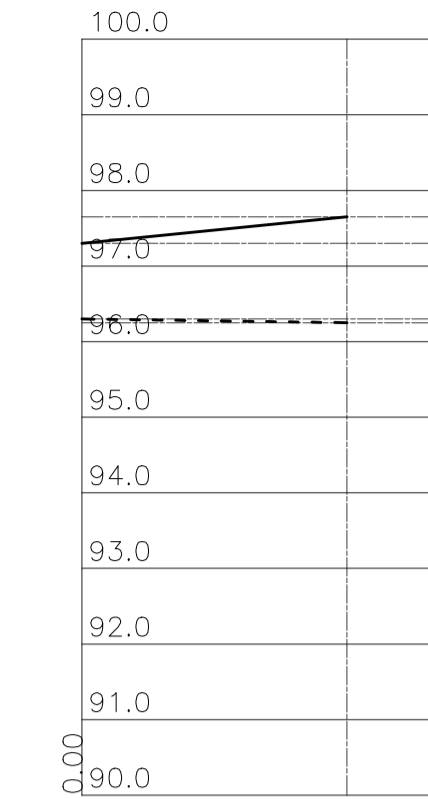


05 | TRECHO 07-06  
Esc: 1/100

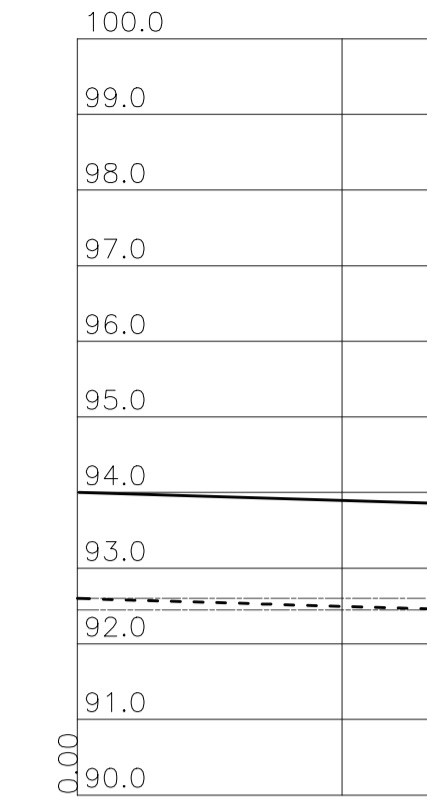


06 | TRECHO 14-15  
Esc: 1/100

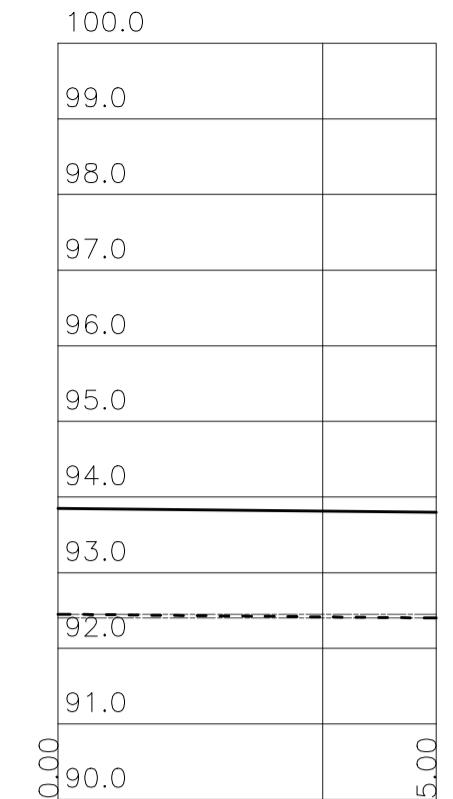


07 | TRECHO 15-16  
Esc: 1/100

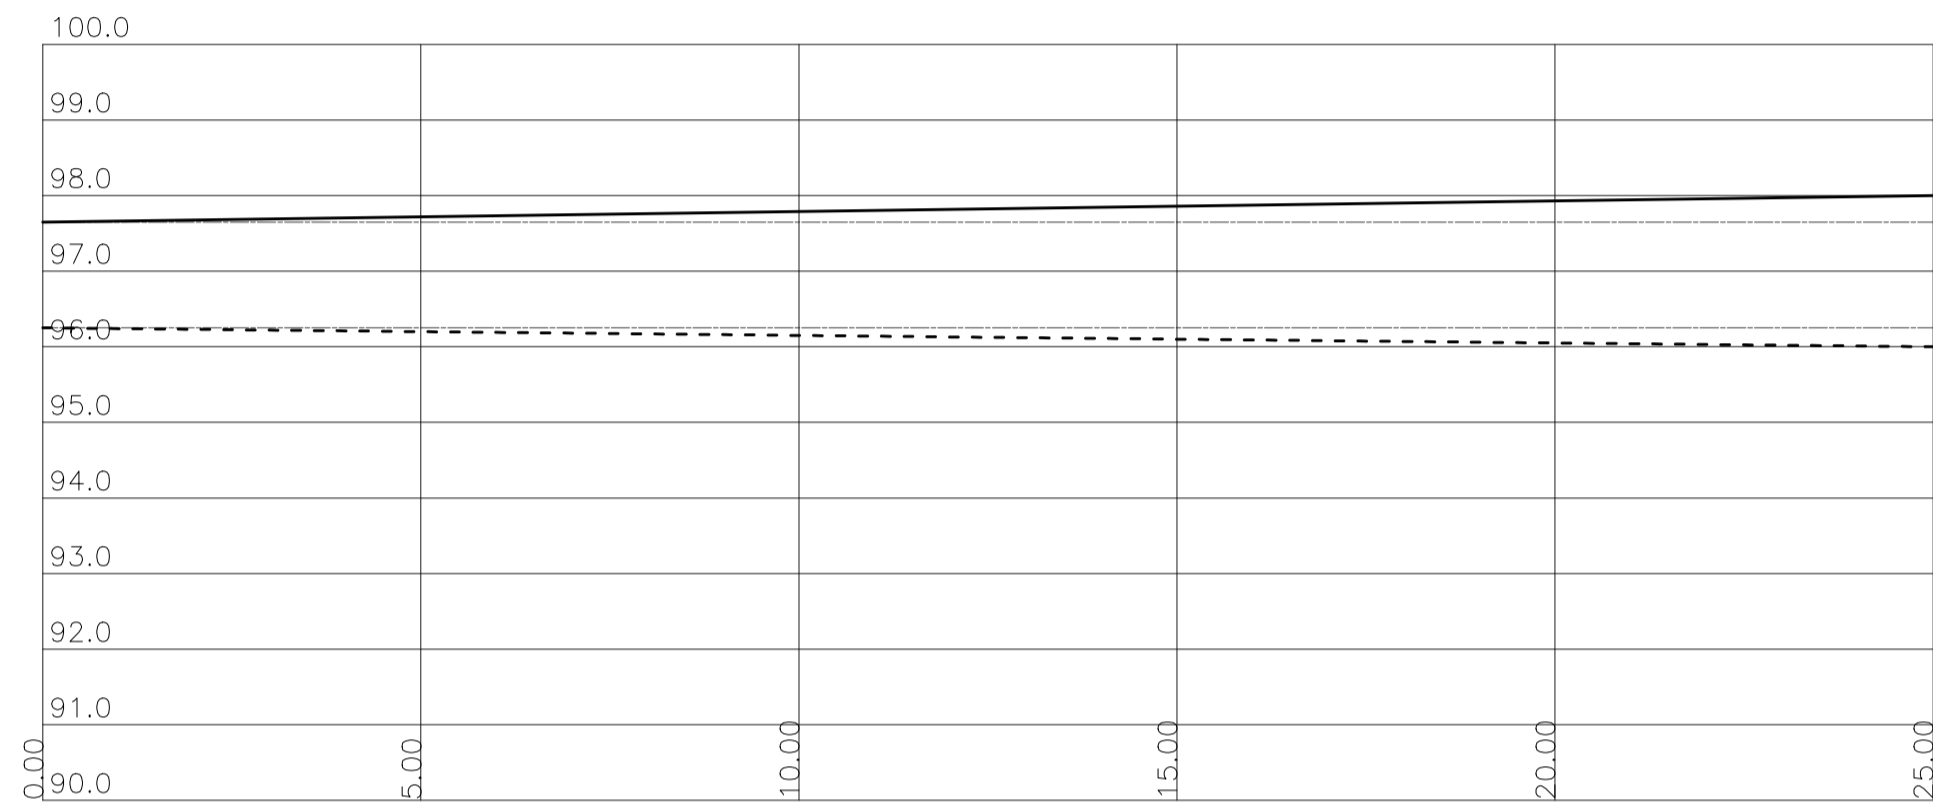


08 | TRECHO 06-04  
Esc: 1/100

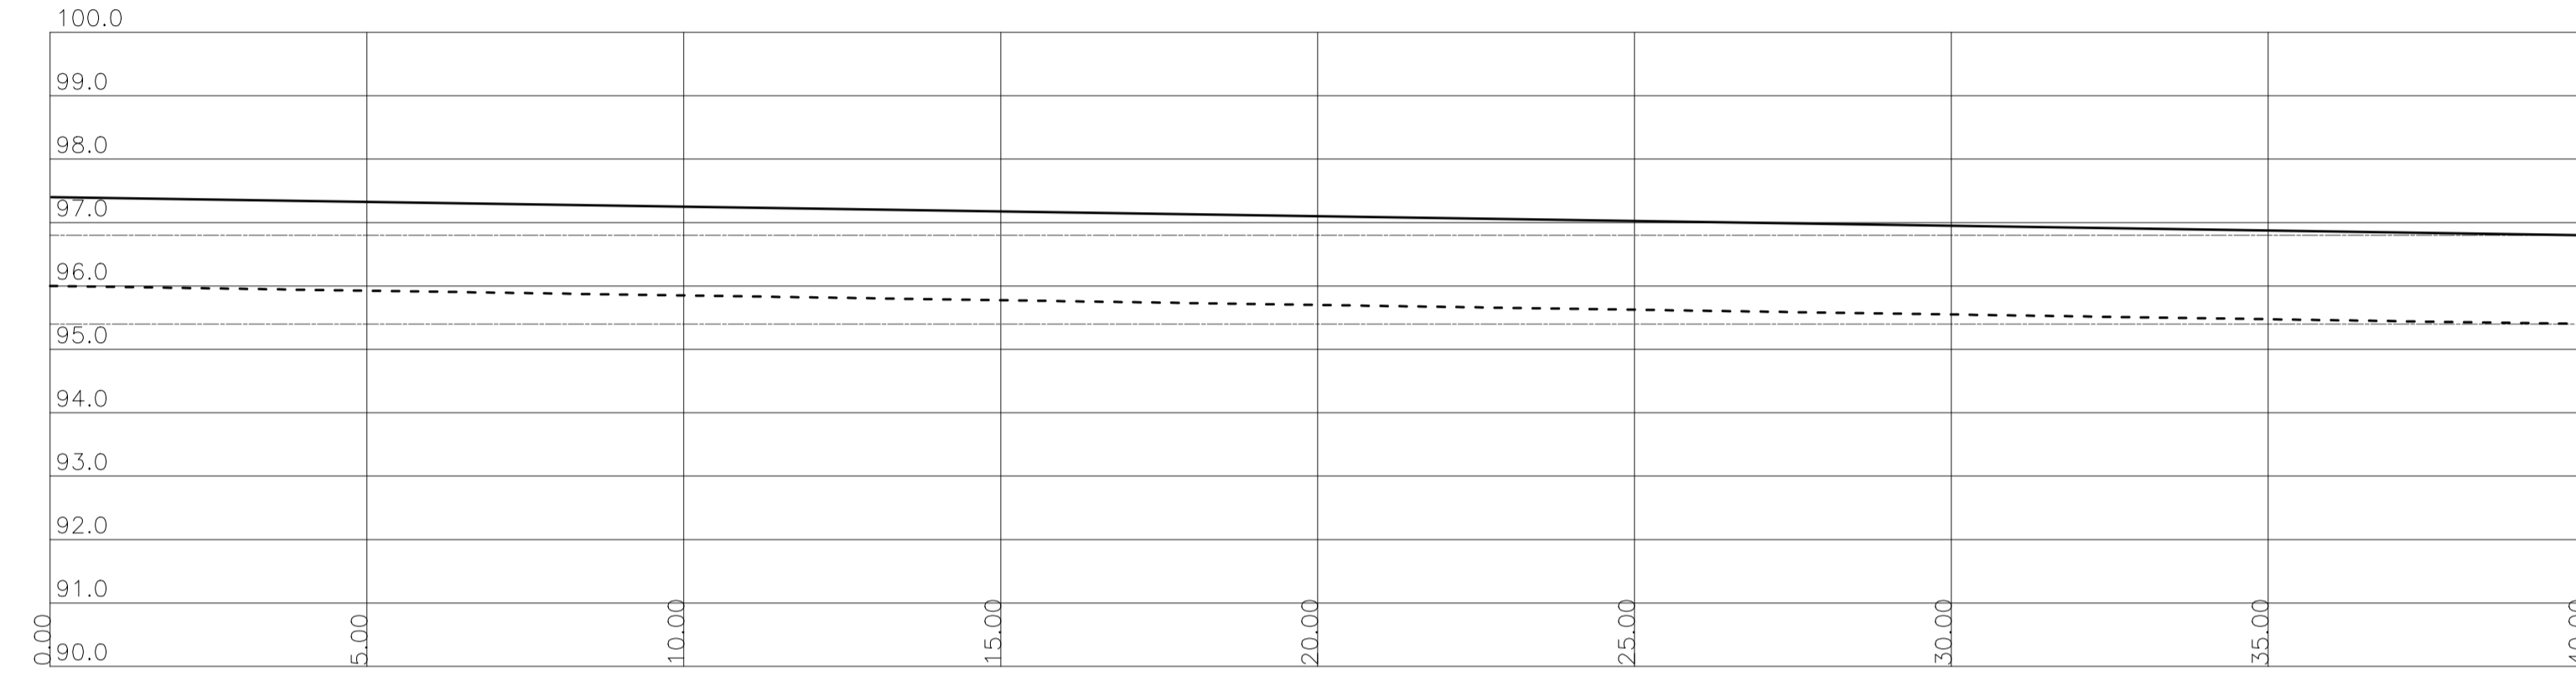


09 | TRECHO 04-09  
Esc: 1/100

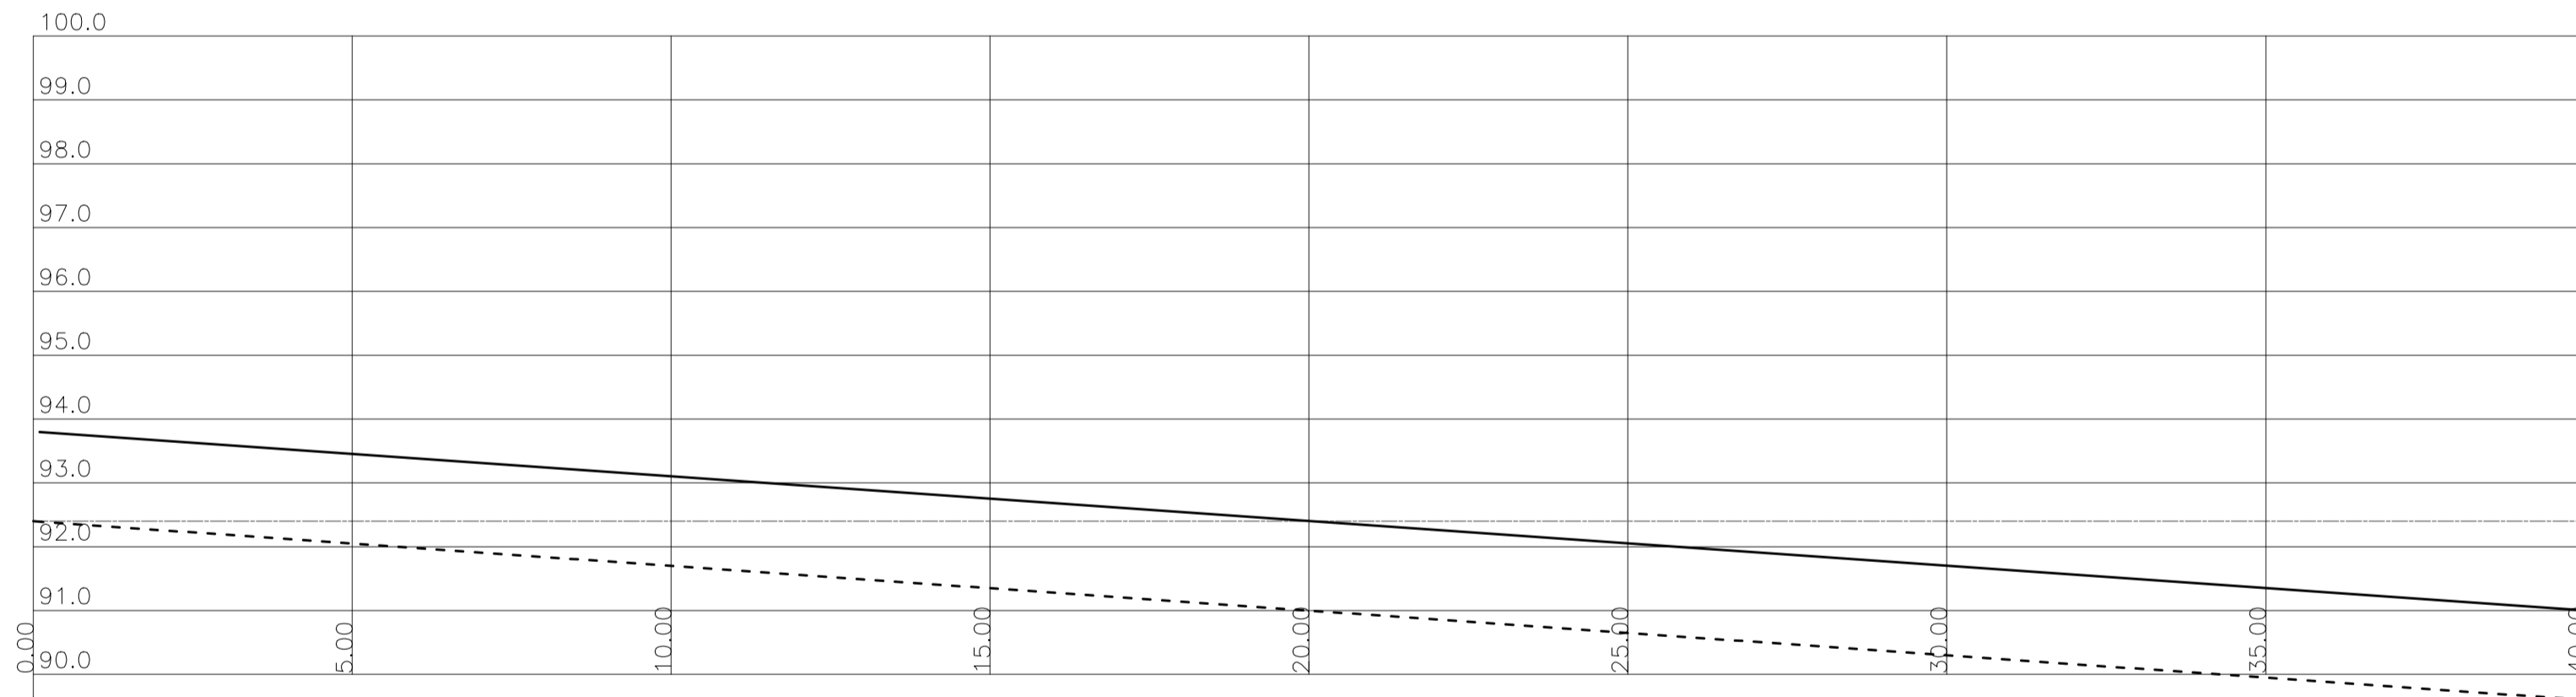


10 | TRECHO 09-14  
Esc: 1/100

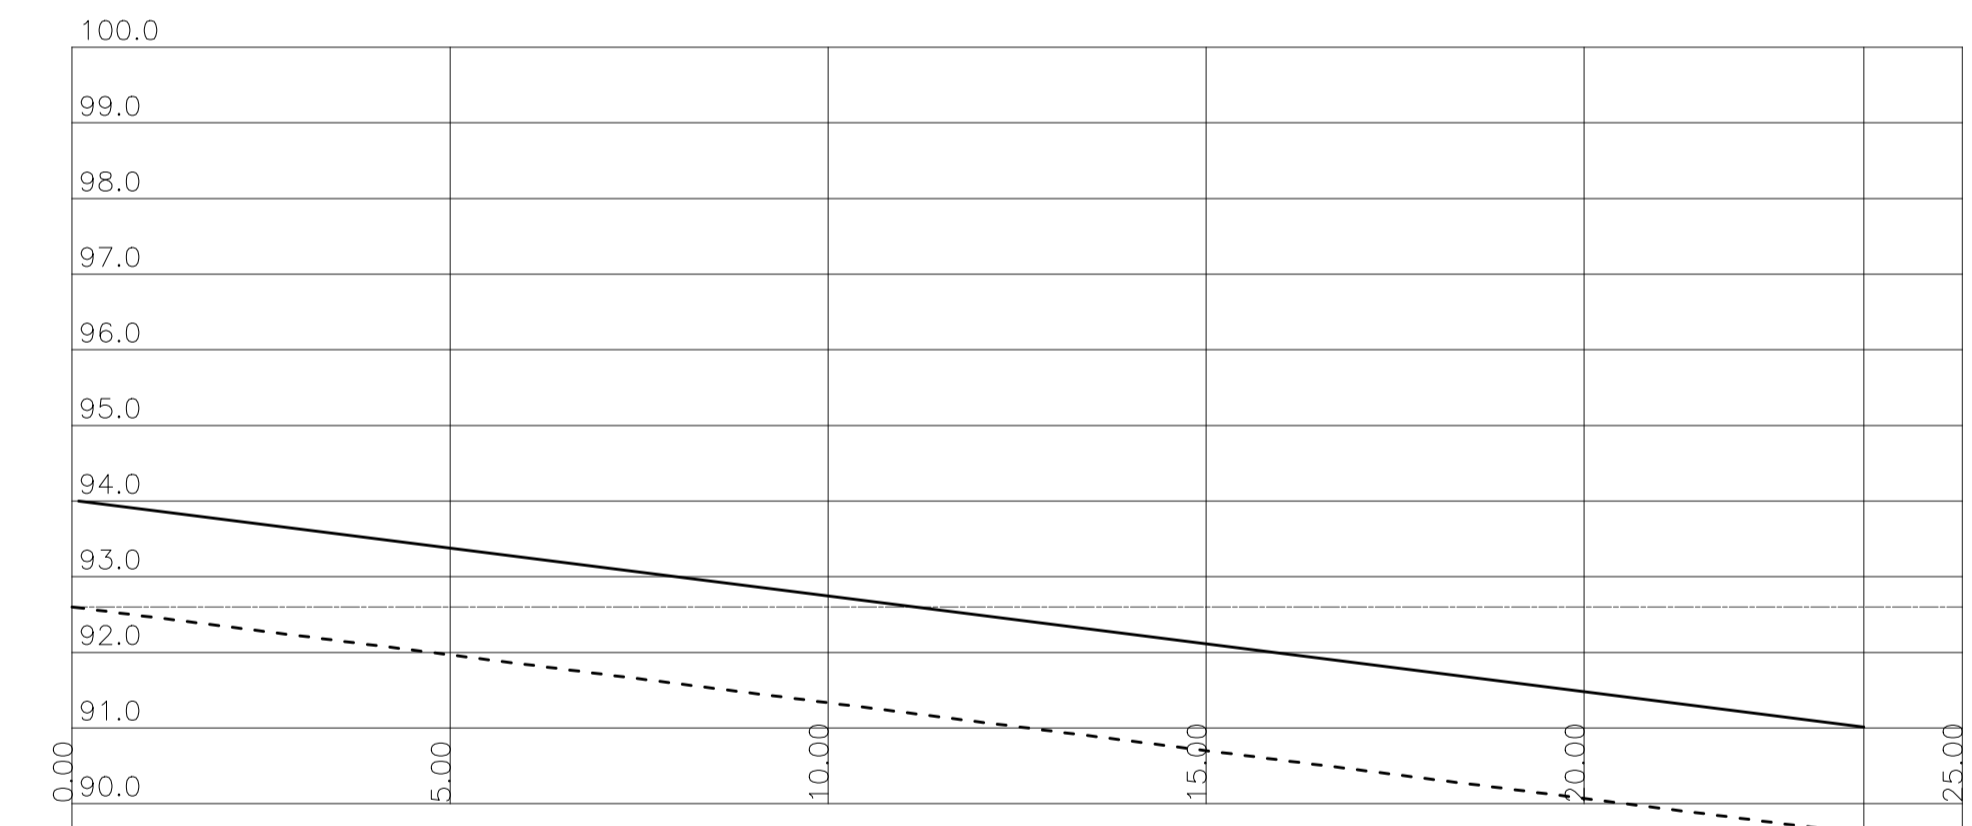


11 | TRECHO 16-27  
Esc: 1/100

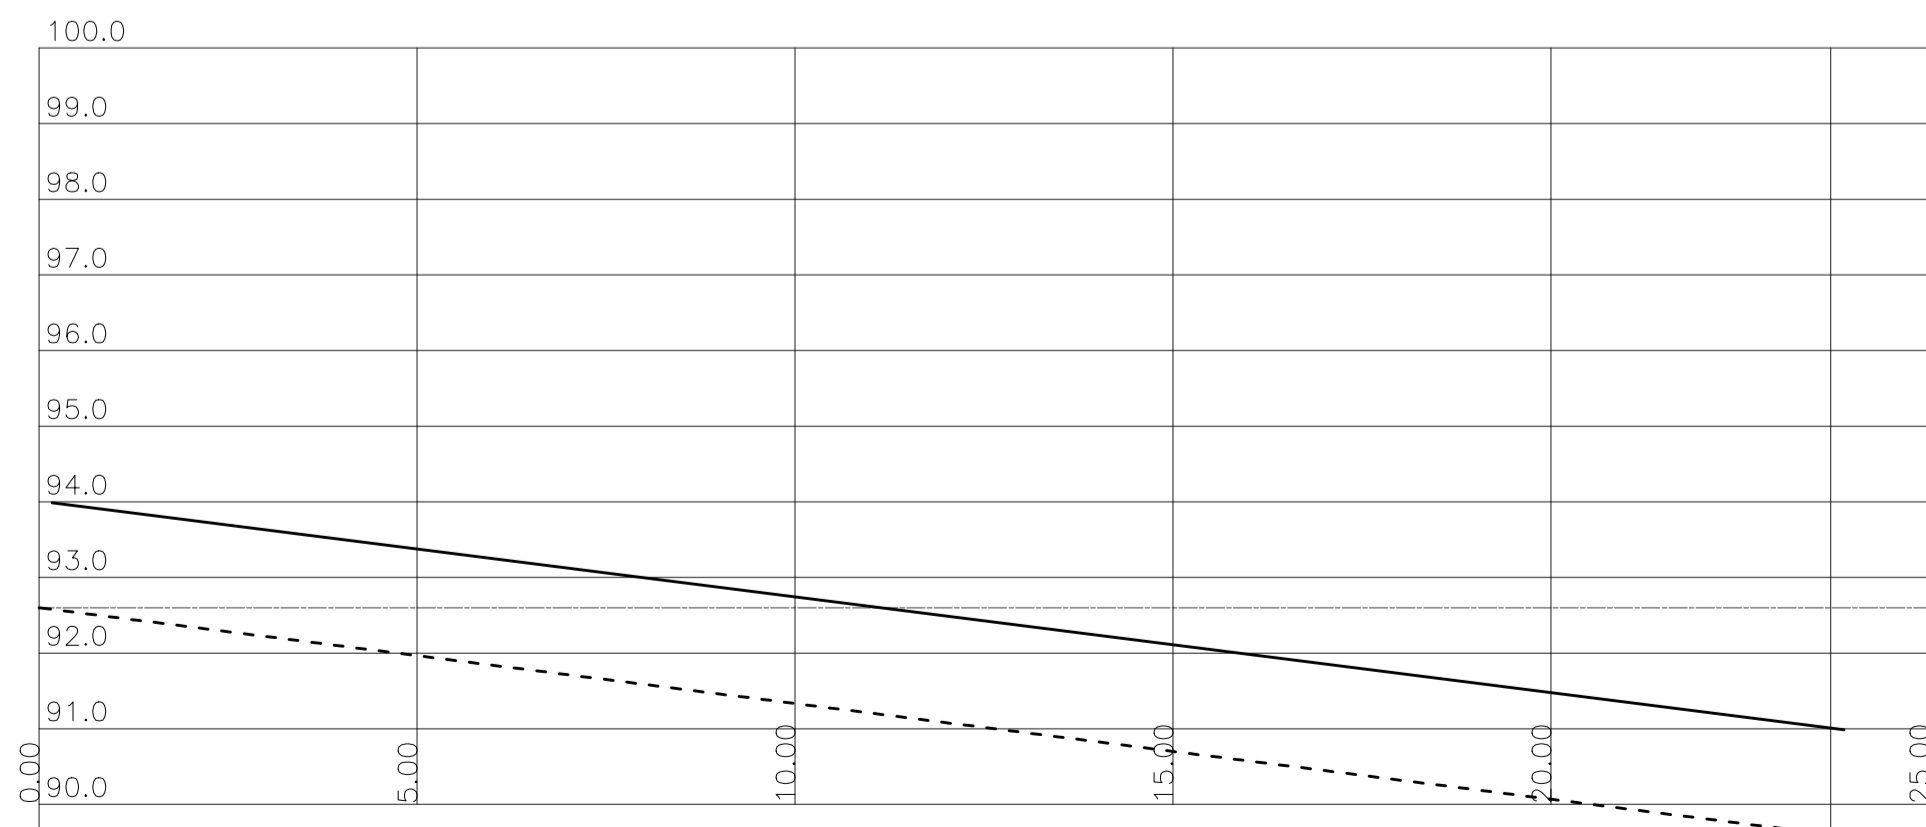


12 | TRECHO 26-27  
Esc: 1/100

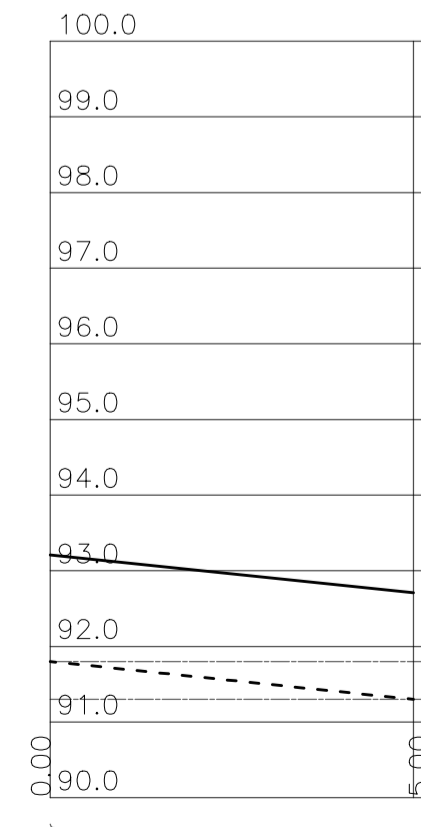


13 | TRECHO 21-22  
Esc: 1/100

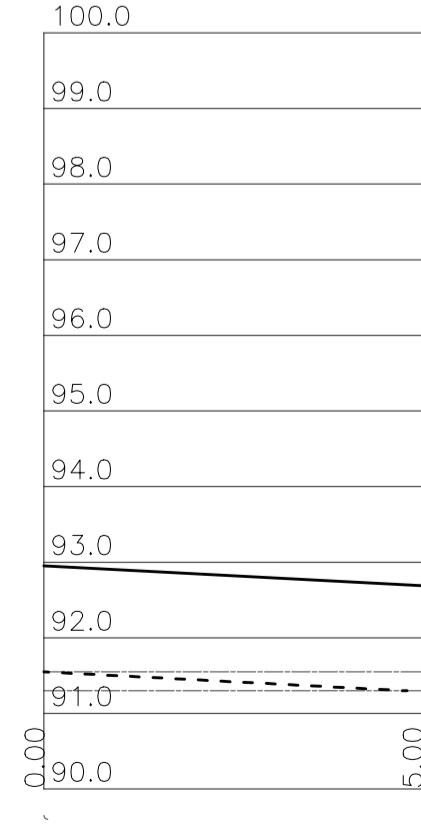

14 | TRECHO 23-22  
Esc: 1/100

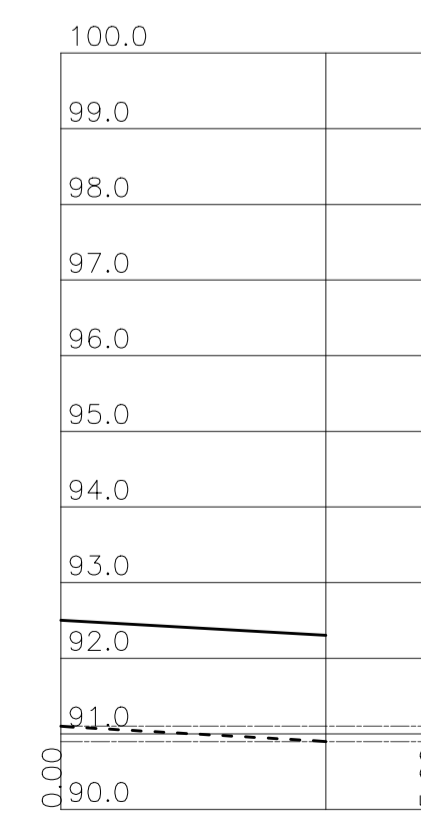


15 | TRECHO 18-22  
Esc: 1/100

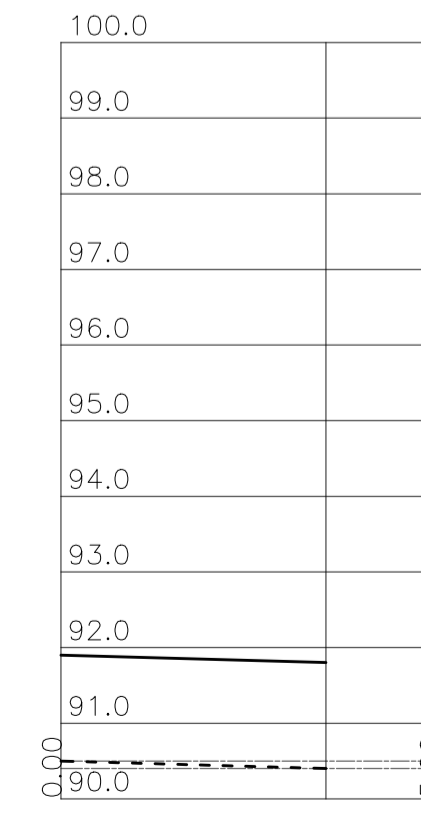

16 | TRECHO 24-25  
Esc: 1/100

ENDEREÇO DA OBRA					
LOGRADOURO:	NÚMERO:	BAIRRO:	COMPL:	CIDADE:	UF:
RUA MARIA DOLORES DE OLIVEIRA	-	Nº SRª DO ROSÁRIO	-	PIRACEMA	MG
PROJETO					
01	28/11/2017	DJAP	CORREÇÃO NOS PERFIS LONGITUDINAIS		
0A	28/09/2017	DJAP	EMIÇÃO INICIAL		
REVISÃO	DATA	AUTOR	DESCRIÇÃO		
IDENTIFICAÇÃO:	CPT-1714-GEO-PL-01-A1				ÁREA: -
TÍTULO:	CALÇAMENTO EM PEDRAS GRANULÍFICAS EM DIVERSAS RUAS DE PIRACEMA-MG				USO: INFRAESTRUTURA
CONTEÚDO:	PLANTA DE IMPLANTAÇÃO E PLANTA DE ARRUMAMENTO				DATA: 28/09/2017
					ESCALA: INDICADA
RESPONSÁVEIS					
PROPRIETÁRIO:			CNPJ: 17.980.392/0001-03		
PREFEITURA MUNICIPAL DE PIRACEMA-MG					
RESPONSÁVEL TÉCNICO:			CREAMG: 201.765/D		
DOUGLAS JUNIO ALCANTARA PENA					
COMO RT DECLARO QUE O PROJETO ORA APRESENTADO ATENDE A LEGISLAÇÃO VIGENTE.					

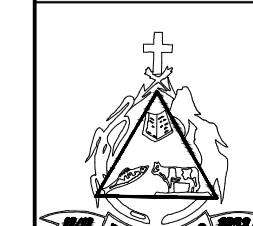

FOLHA: 03/05  
TIPO: NOME ARQUIVO: CPT-GEO-PL-03  
GEO