LINHA DE CORTE DA CÓPIA

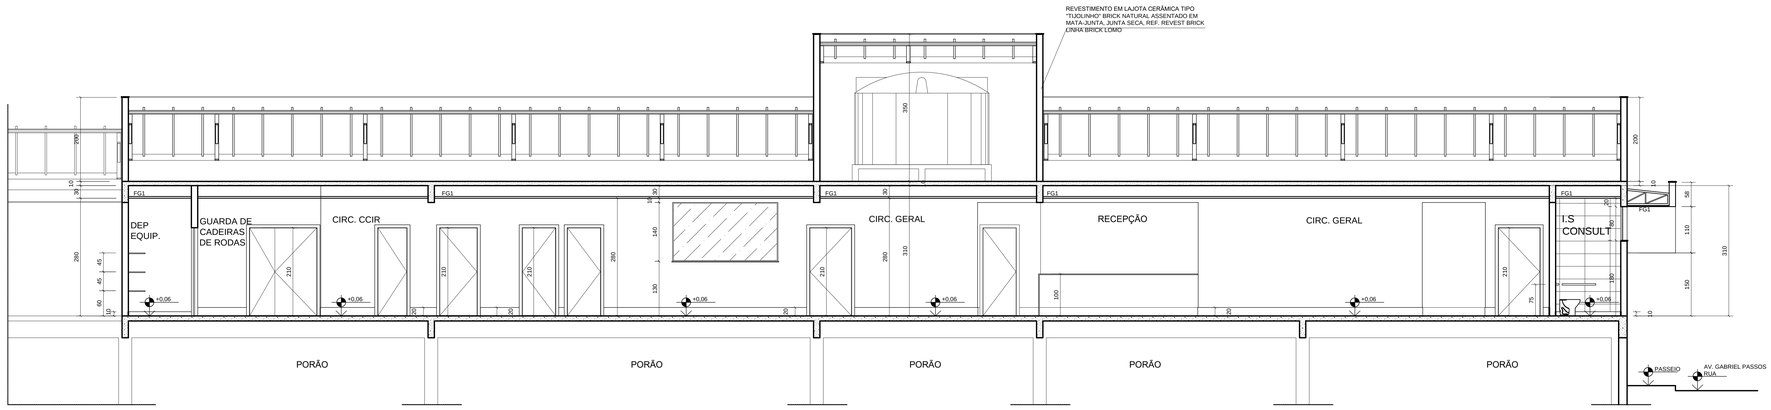

CORTE GG
ESC.: 1/50 - CENTRO DE ESPECIALIDADES MÉDICAS DA CIDADE DE PIRACEMA/MG

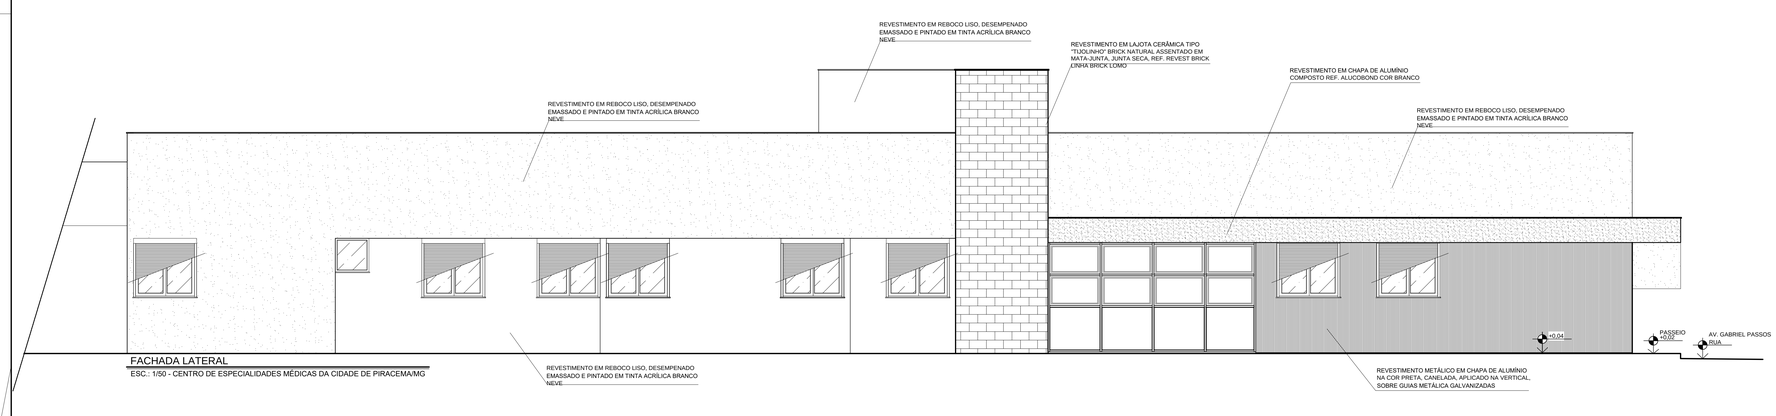

FACHADA LATERAL
ESC.: 1/50 - CENTRO DE ESPECIALIDADES MÉDICAS DA CIDADE DE PIRACEMA/MG

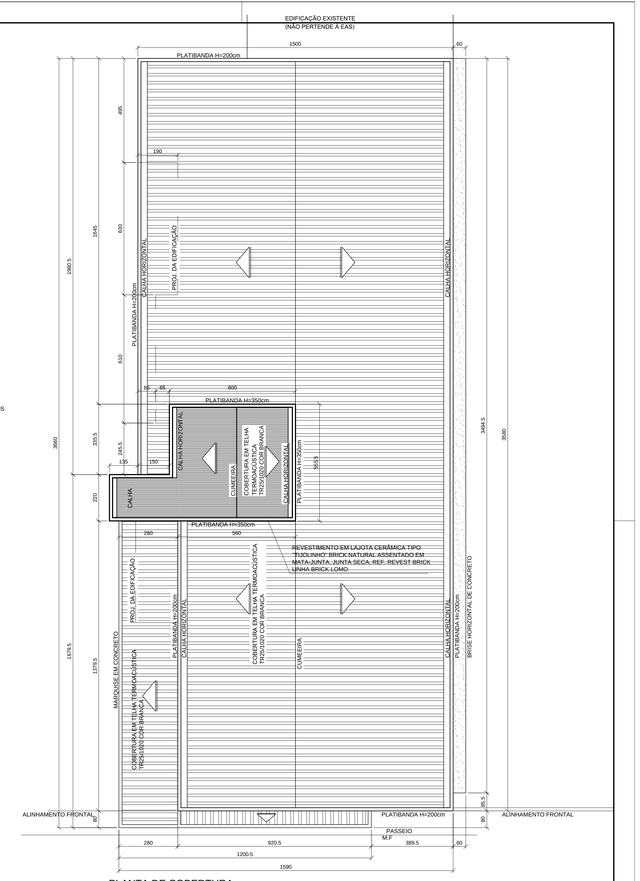

PLANTA DE COBERTURA
ESC.: 1/100 - CENTRO DE ESPECIALIDADES MÉDICAS DA CIDADE DE PIRACEMA/MG
ARQ. PEDRO PAULO S CARDOSO / CAU - A34124-0

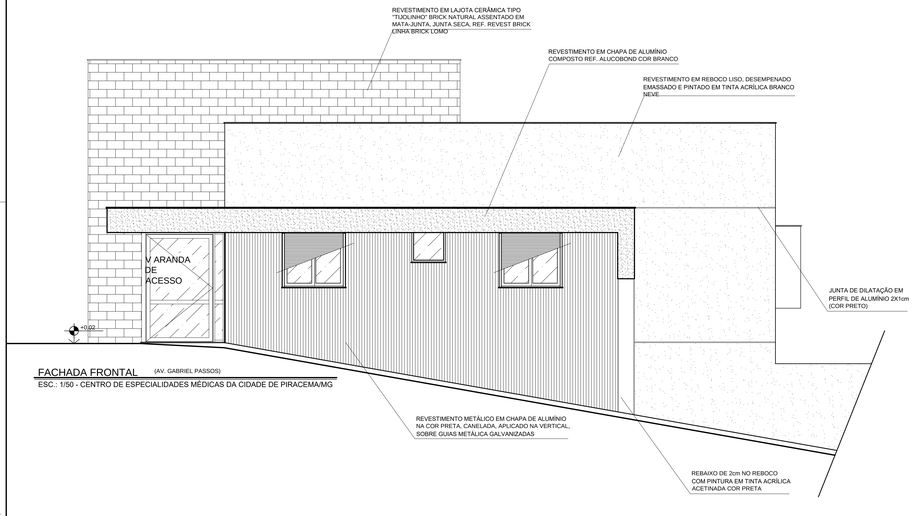

FACHADA FRONTAL (AV. GABRIEL PASSOS)
ESC.: 1/50 - CENTRO DE ESPECIALIDADES MÉDICAS DA CIDADE DE PIRACEMA/MG

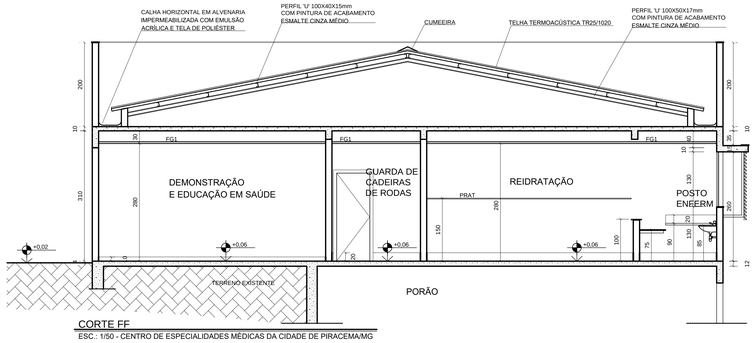

CORTE FF
ESC.: 1/50 - CENTRO DE ESPECIALIDADES MÉDICAS DA CIDADE DE PIRACEMA/MG

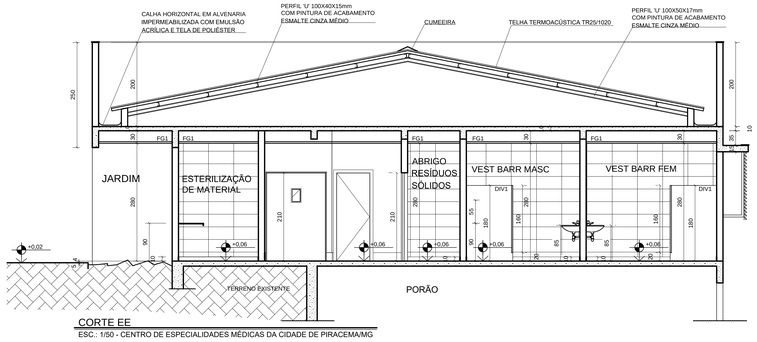

CORTE EE
ESC.: 1/50 - CENTRO DE ESPECIALIDADES MÉDICAS DA CIDADE DE PIRACEMA/MG

REVISÃO R05– PÓS ANÁLISE PRELIMINAR DA EPGS/NUVISA/SRS/DIVINÓPOLIS
DATA DA REVISÃO : 19/10/22

PROPRIETÁRIO:	**PREFEITURA MUNICIPAL DE PIRACEMA** ENDEREÇO: AV. GABRIEL PASSOS / PIRACEMA–MG CNPJ: 17.980.393/0001-03
INDICAÇÃO FISCAL: XXXX / DATA: XXXX	NOME DA OBRA: **CENTRO DE ESPECIALIDADES MÉDICAS**
RESPONSÁVEL TÉCNICO: ARQUITETO	DESCRIÇÃO DA PRANCHA: DESENHO DE ARQUITETURA REVISÃO R04
PEDRO PAULO DE S. CARDOSO CAU: A34124-0	CORTES EE, FF & GG PLANTA DE COBERTURA ELEVAÇÕES (FACHADAS) PRINCIPAIS
ENGENHEIRO: XXXX	CONF. CONSTRUÍDO: ☐
COORD. DO PROJETO: XXXX	02/03 FOLHA
FISCALIZAÇÃO: PREFEITURA MUNICIPAL DE PIRACEMA/MG XXXX	ENG. RT DA OBRA DATA: / /
XXXXX	N XX AREA XXXX OBRA XXXXXX PROJETO XXXXXX DPO XXXXXX ORDEM
XXXX	

FORMATO A0 – PIROJET ARQUITETURA DE CLINICAS E HOSPITAIS – 118,9 x 84,1 cm