



02 | PERFIL LONGITUDINAL DO TERRENO
ESC: 1/850

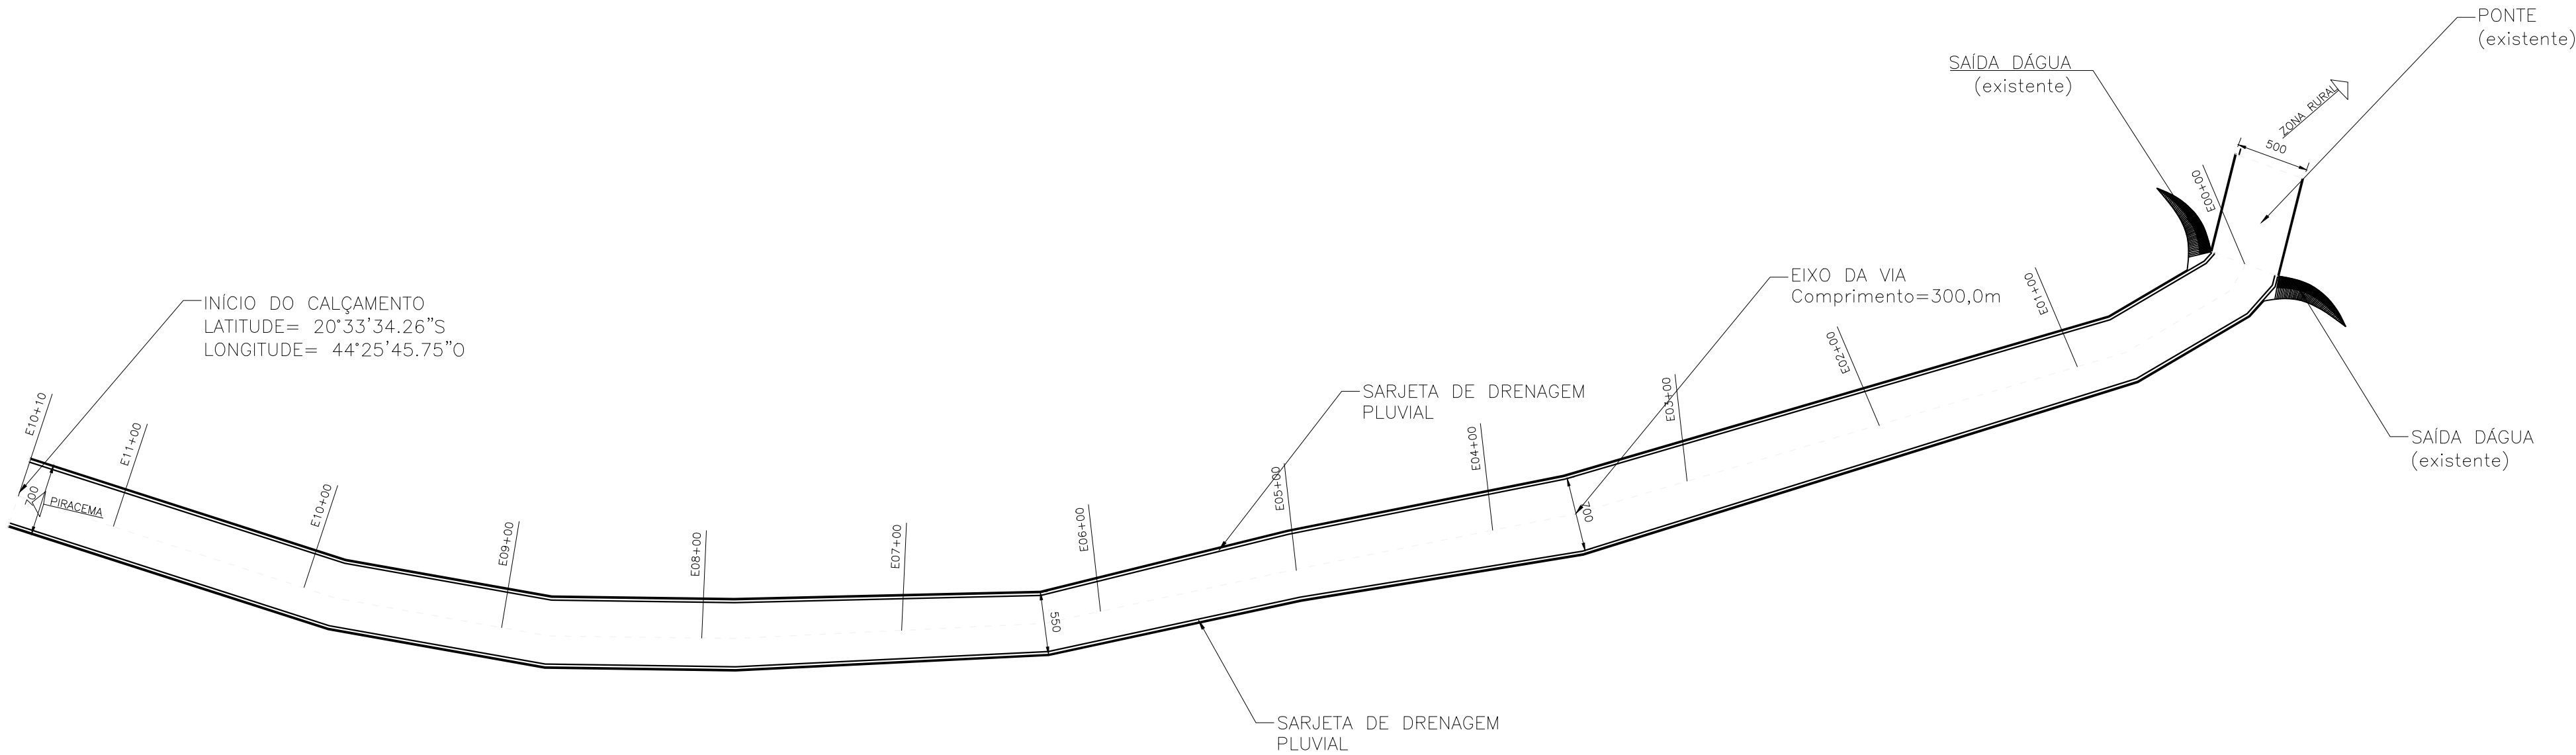

01 | PLANTA BAIXA DO CALÇAMENTO POLIÉDRICO
ESC: 1/500

COMPRIMENTO CALÇAMENTO LINEAR= 230,0m
LARGURA CALÇAMENTO (RUAS)= 5,625m
ÁREA TOTAL CALÇAMENTO= 1.293,95m²

NOTA:
O volume de águas pluviais captada por sarjetas serão destinadas para as áreas de pastagens do entorno da implantação do calçamento poliédrico.

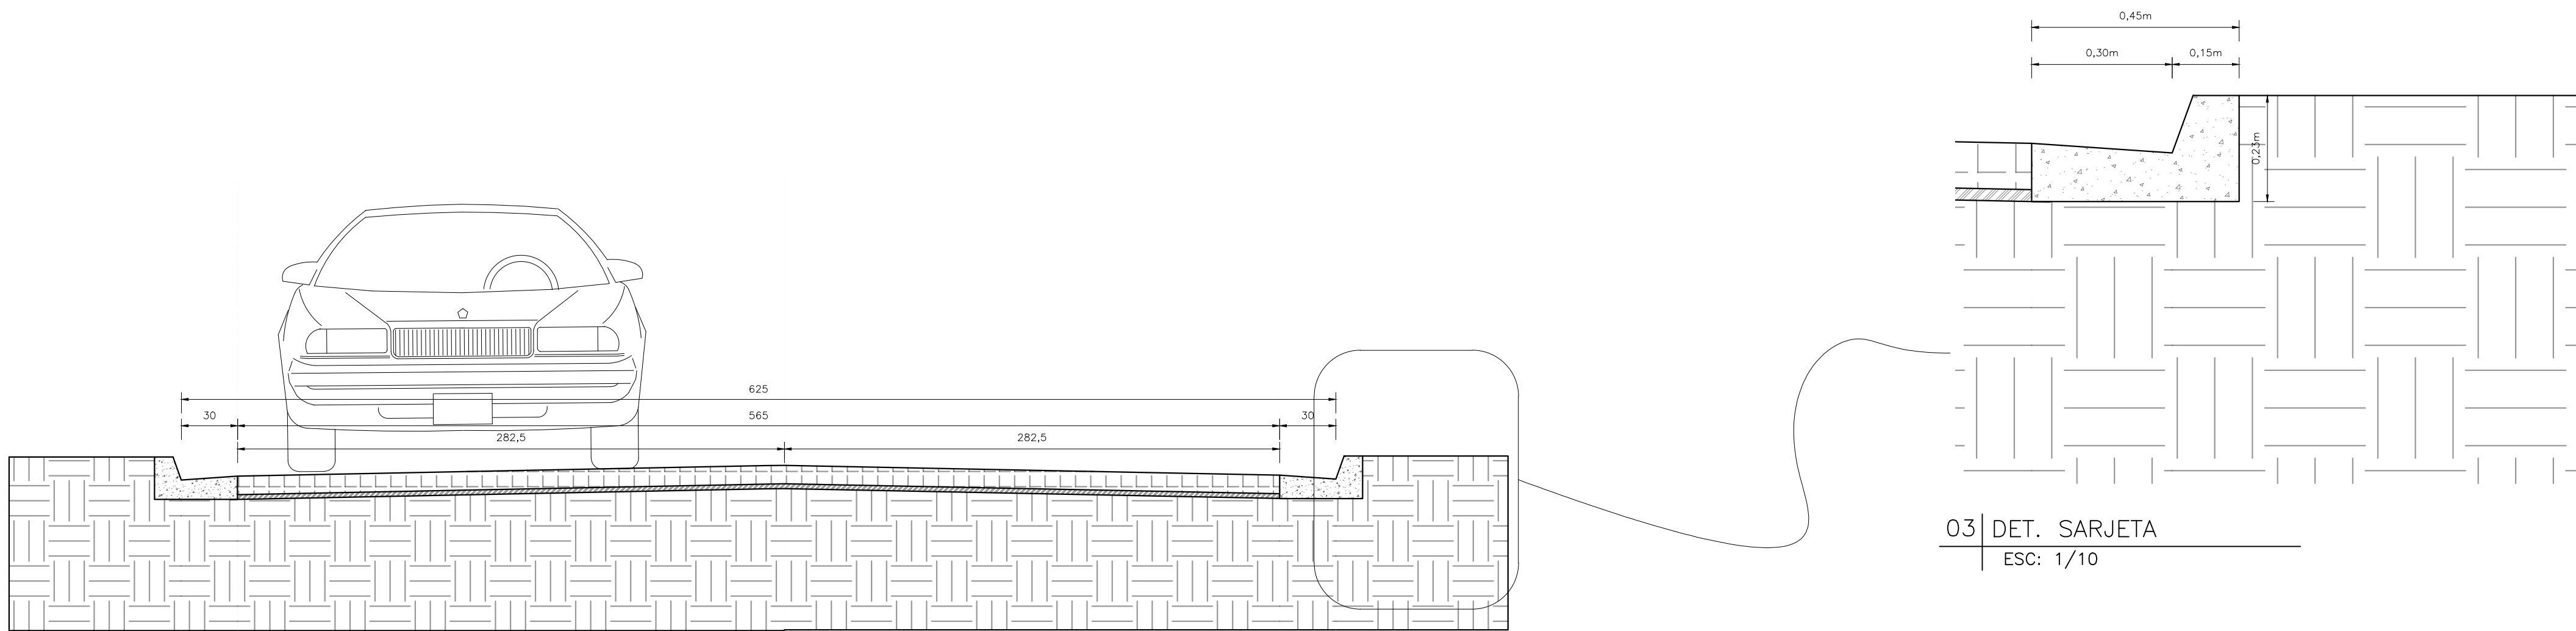

03 | DET. SARJETA
ESC: 1/10

04 | SEÇÃO TRANSVERSAL
ESC: 1/25

ENDEREÇO DA OBRA			
LOGRADOURO: POVOADO CORREIAS - MORRO DO ANGÁ		CIDADE: PIRACEMA	UF: MG
PROJETO DE AMPLIAÇÃO DE META			
0A	08/11/2022	DJAP	EMIÇÃO INICIAL
REVISÃO	DATA	AUTOR	DESCRIÇÃO
IDENTIFICAÇÃO: AMG-1716-GEO-PL-01-A1			ÁREA: 1293,75 m
TÍTULO: CALÇAMENTO POLIÉDRICO MORRO DO ANGÁ			USO: INFRAESTRUTURA
CONTEÚDO: PLANTA BAIXA DO CALÇAMENTO, SEÇÃO TRANSVERSAL DA VIA, PERFIL DO TERRENO E DETALHES DO DISPOSITIVO DE DRENAGEM PLUVIAL (SARJETAS)			DATA: 08/11/2022
			ESCALA: INDICADA
RESPONSÁVEIS			
PROPRIETÁRIO:		CNPJ: 17.980.392/0001-03	
PREFEITURA MUNICIPAL DE PIRACEMA-MG			
RESPONSÁVEL TÉCNICO:		CREA/MG: 257302/D	
LUIS GUSTAVO GRECO CUNHA			
COMO RT DECLARO QUE O PROJETO ORA APRESENTADO ATENDE A LEGISLAÇÃO VIGENTE			

	TIPO
	GEO