




01 PLANTA DE IMPLANTAÇÃO DE RECAPEAMENTO  
ESC: 1/1.000

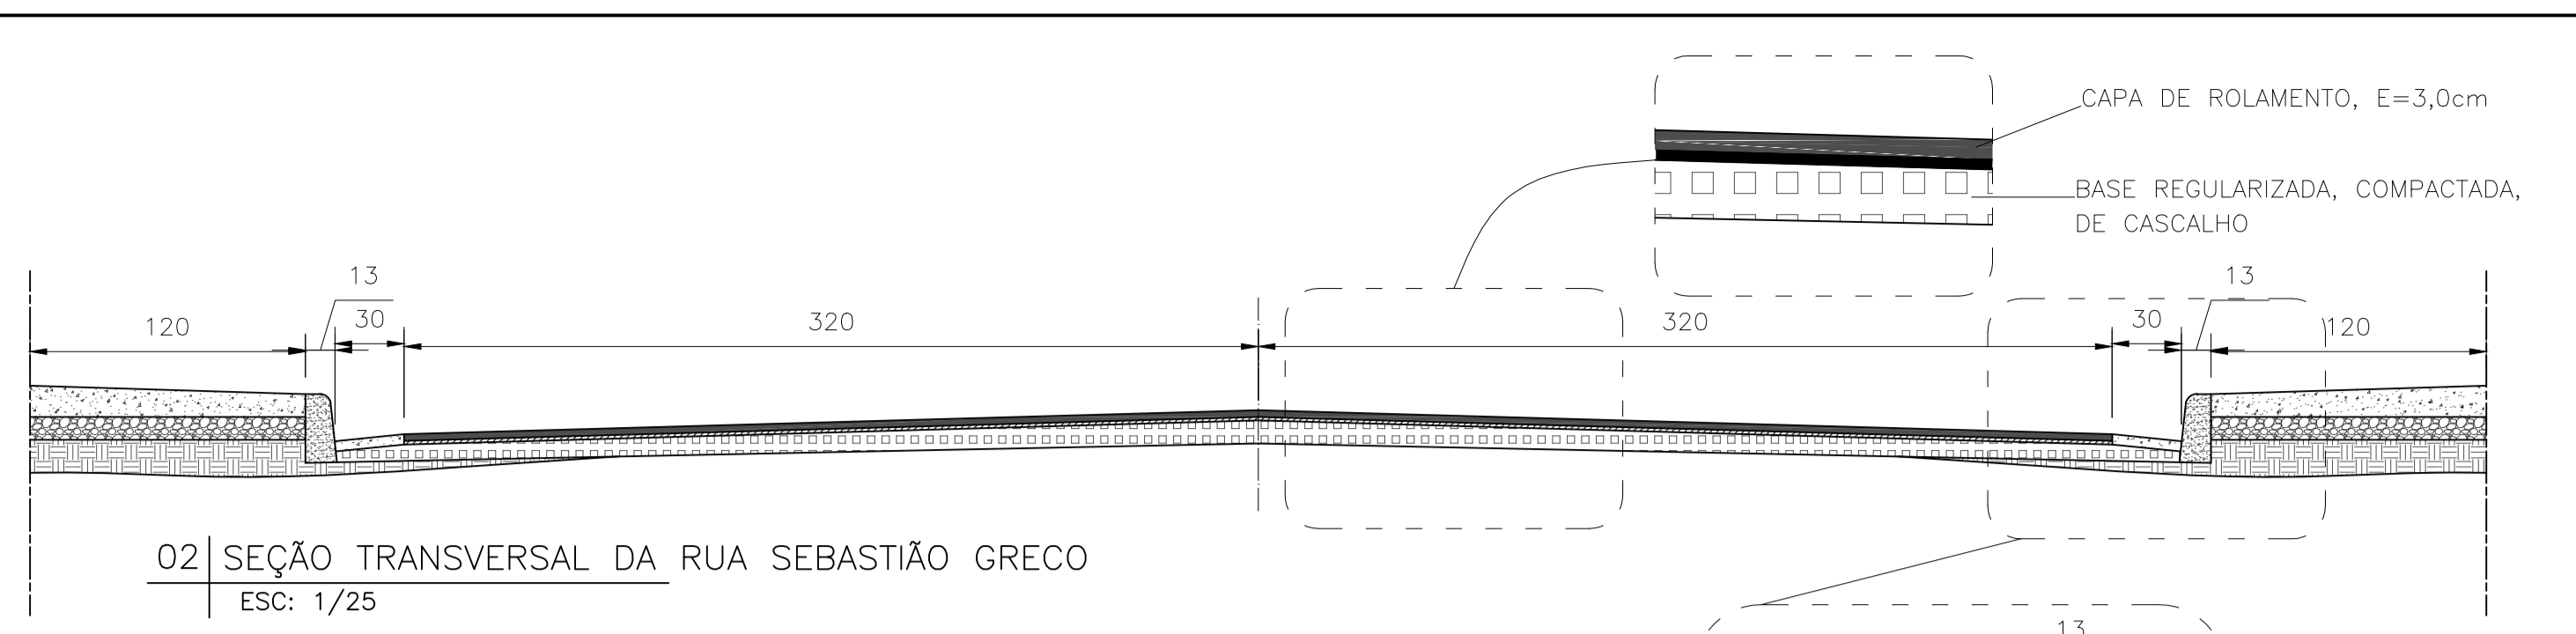

02 SEÇÃO TRANSVERSAL DA RUA SEBASTIÃO GRECO  
ESC: 1/25

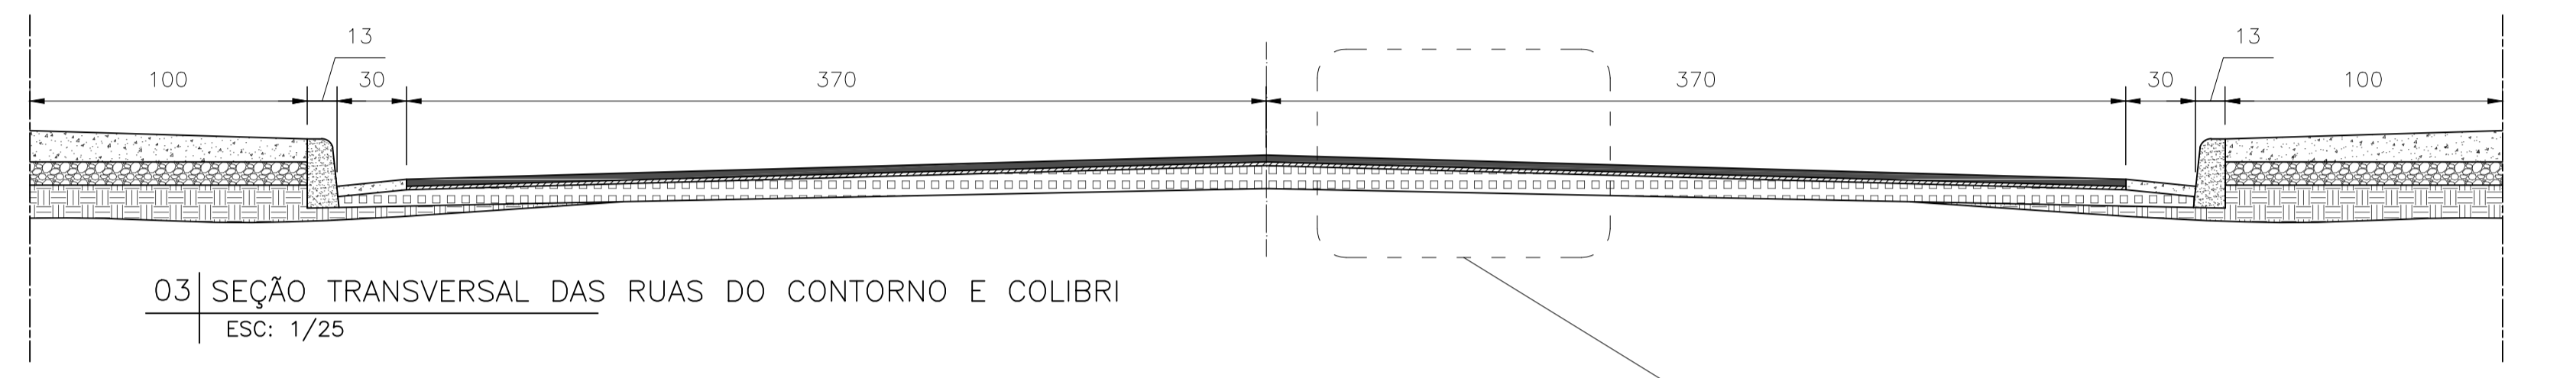

03 SEÇÃO TRANSVERSAL DAS RUAS DO CONTORNO E COLIBRI  
ESC: 1/25

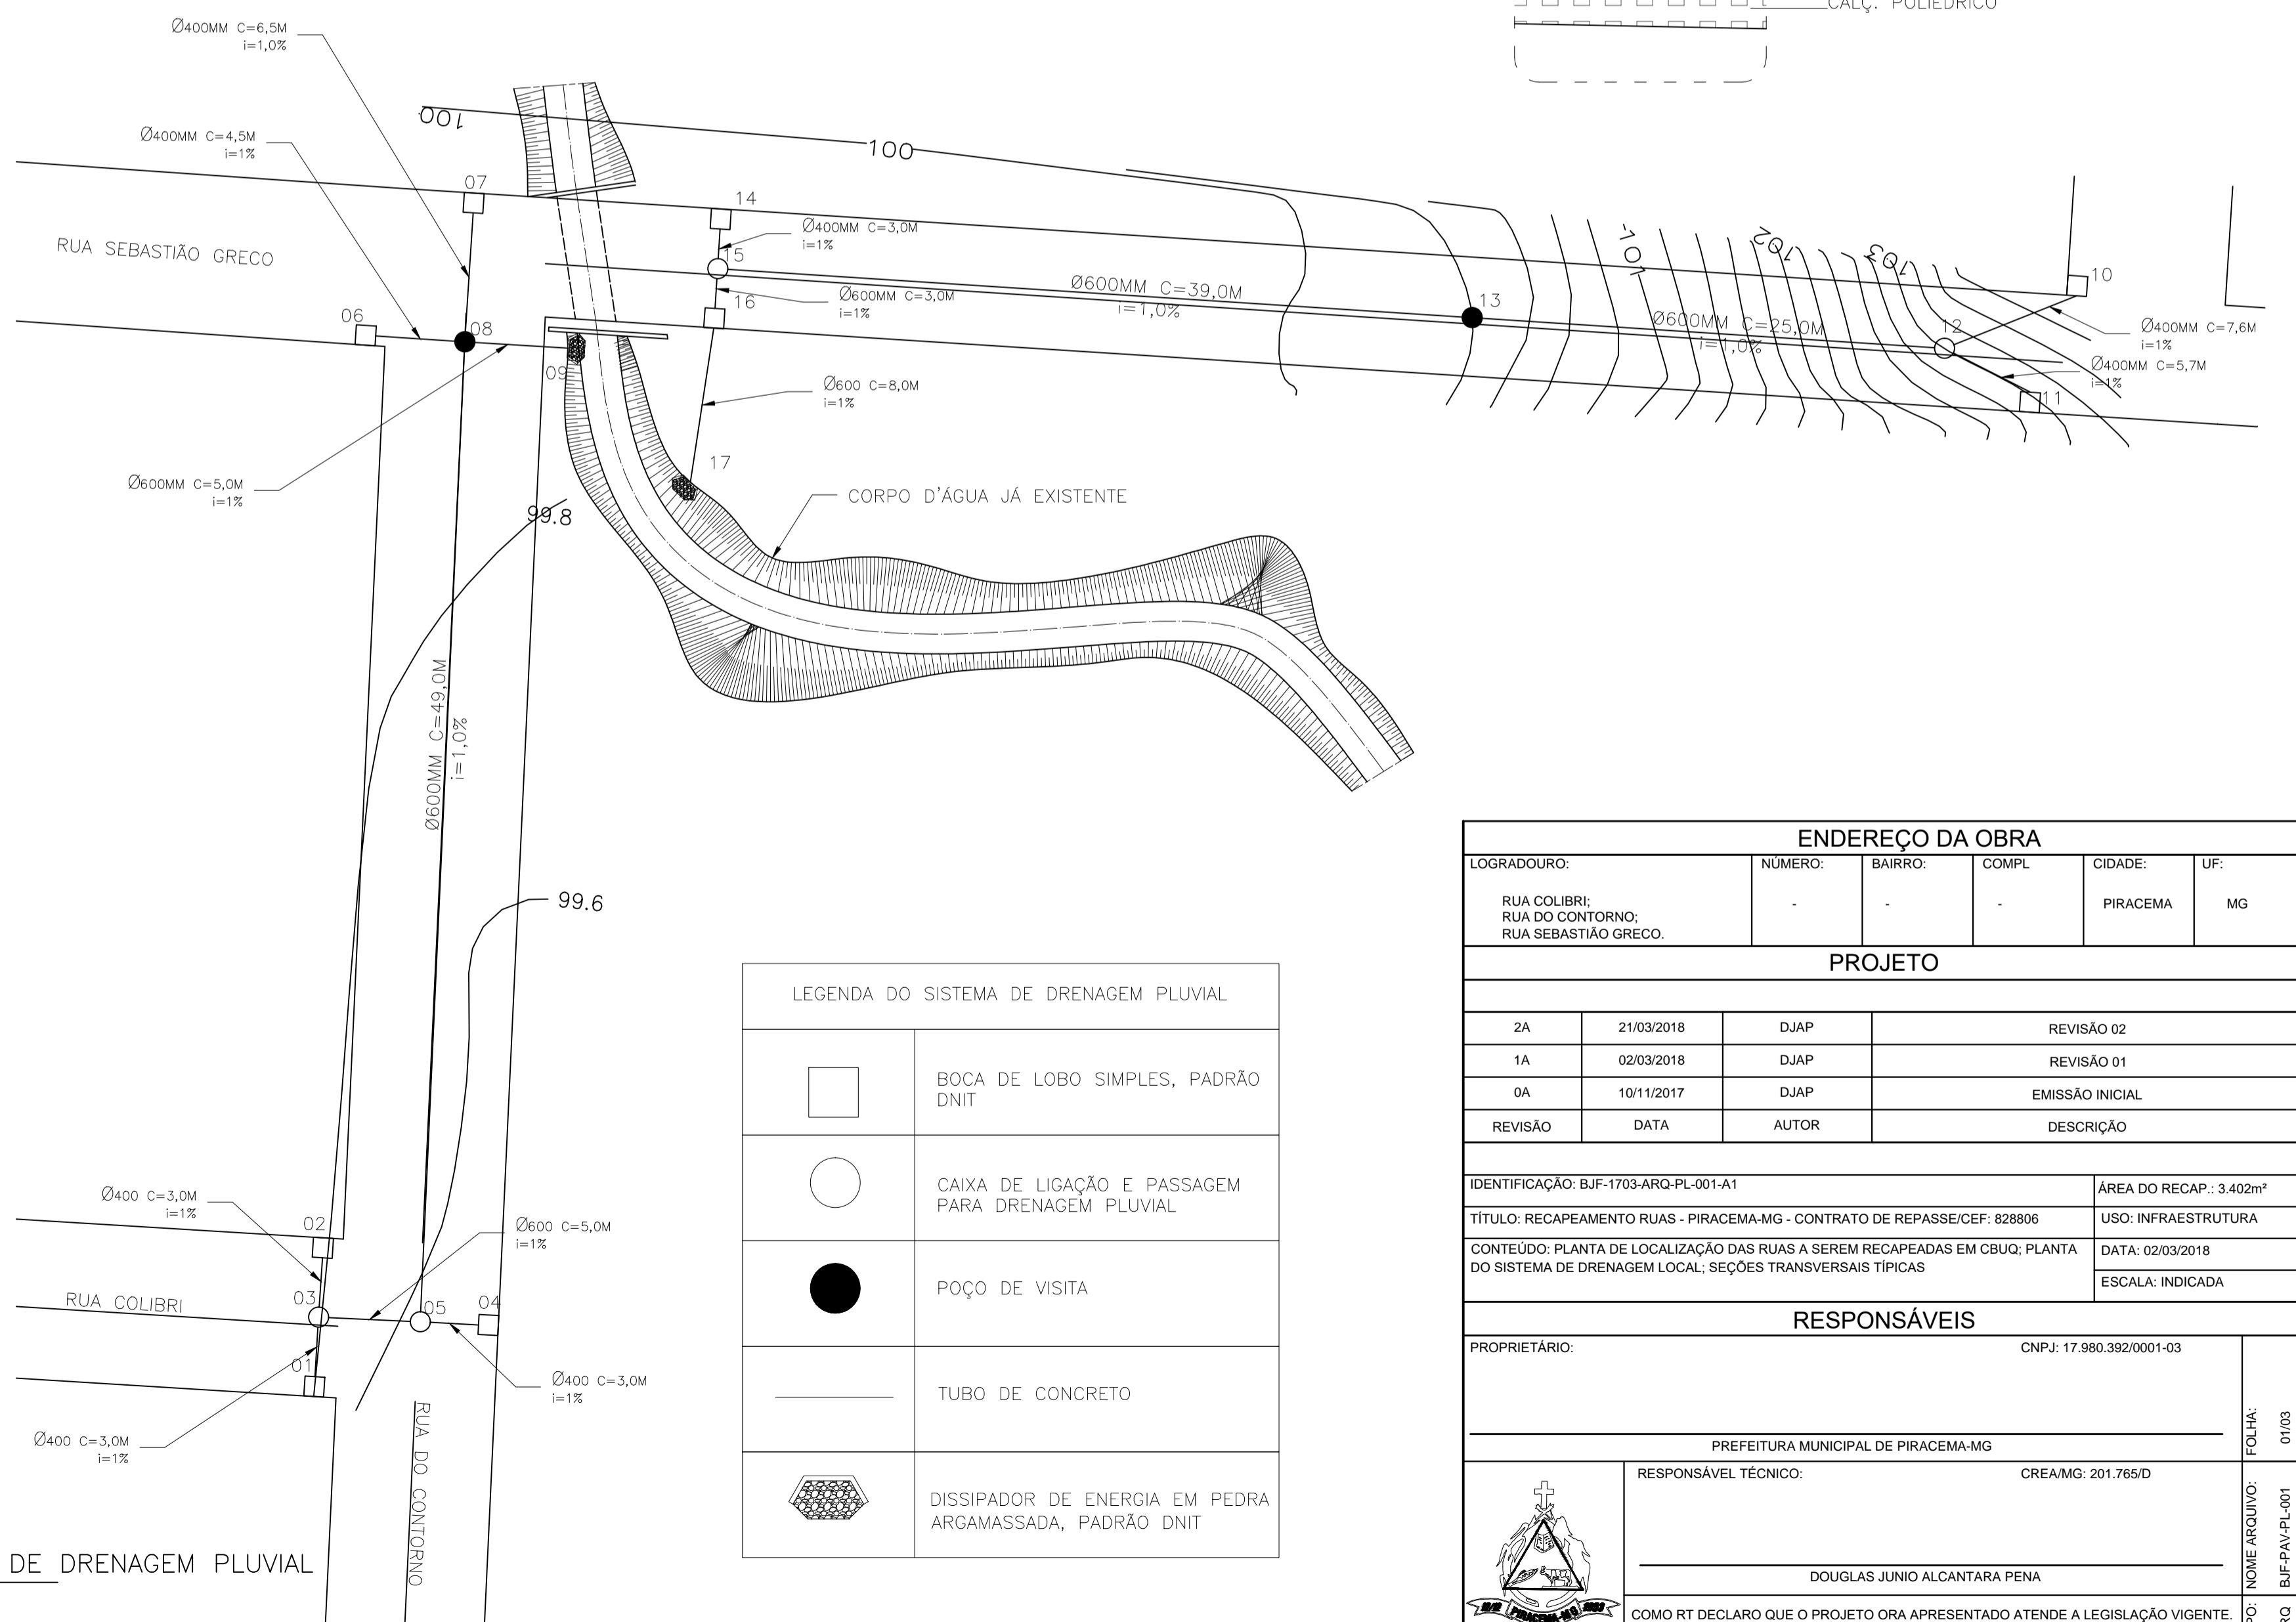

04 PLANTA DO SISTEMA DE DRENAGEM PLUVIAL  
ESC: 1/250

ENDEREÇO DA OBRA					
LOGRADOURO:	NÚMERO:	BAIRRO:	COMPL:	CIDADE:	UF:
RUA COLIBRI; RUA DO CONTORNO; RUA SEBASTIÃO GRECO.	-	-	-	PIRACEMA	MG
PROJETO					
2A	21/03/2018	DJAP		REVISÃO 02	
1A	02/03/2018	DJAP		REVISÃO 01	
0A	10/11/2017	DJAP		EMIÇÃO INICIAL	
REVISÃO	DATA	AUTOR		DESCRIÇÃO	
IDENTIFICAÇÃO: BJF-1703-ARQ-PL-001-A1			ÁREA DO RECAP.: 3.402m²		
TÍTULO: RECAPEAMENTO RUAS - PIRACEMA-MG - CONTRATO DE REPASSE/CEF: 828806			USO: INFRAESTRUTURA		
CONTEÚDO: PLANTA DE LOCALIZAÇÃO DAS RUAS A SEREM RECAPEADAS EM CBUQ; PLANTA DO SISTEMA DE DRENAGEM LOCAL; SEÇÕES TRANSVERSAIS TÍPICAS			DATA: 02/03/2018		
			ESCALA: INDICADA		
RESPONSÁVEIS					
PROPRIETÁRIO:			CNPJ: 17.980.392/0001-03		
PREFEITURA MUNICIPAL DE PIRACEMA-MG					
RESPONSÁVEL TÉCNICO:			CREA/MG: 201.765/D		
DOUGLAS JUNIO ALCANTARA PENA					
COMO RT DECLARO QUE O PROJETO ORA APRESENTADO ATENDE A LEGISLAÇÃO VIGENTE.					



TIPO: ARQ  
NOME ARQUIVO: BJF-PAV-PL-001  
FOLHA: 01/03