




# CAVALETE DE LIGAÇÃO DE ÁGUA (1/2")

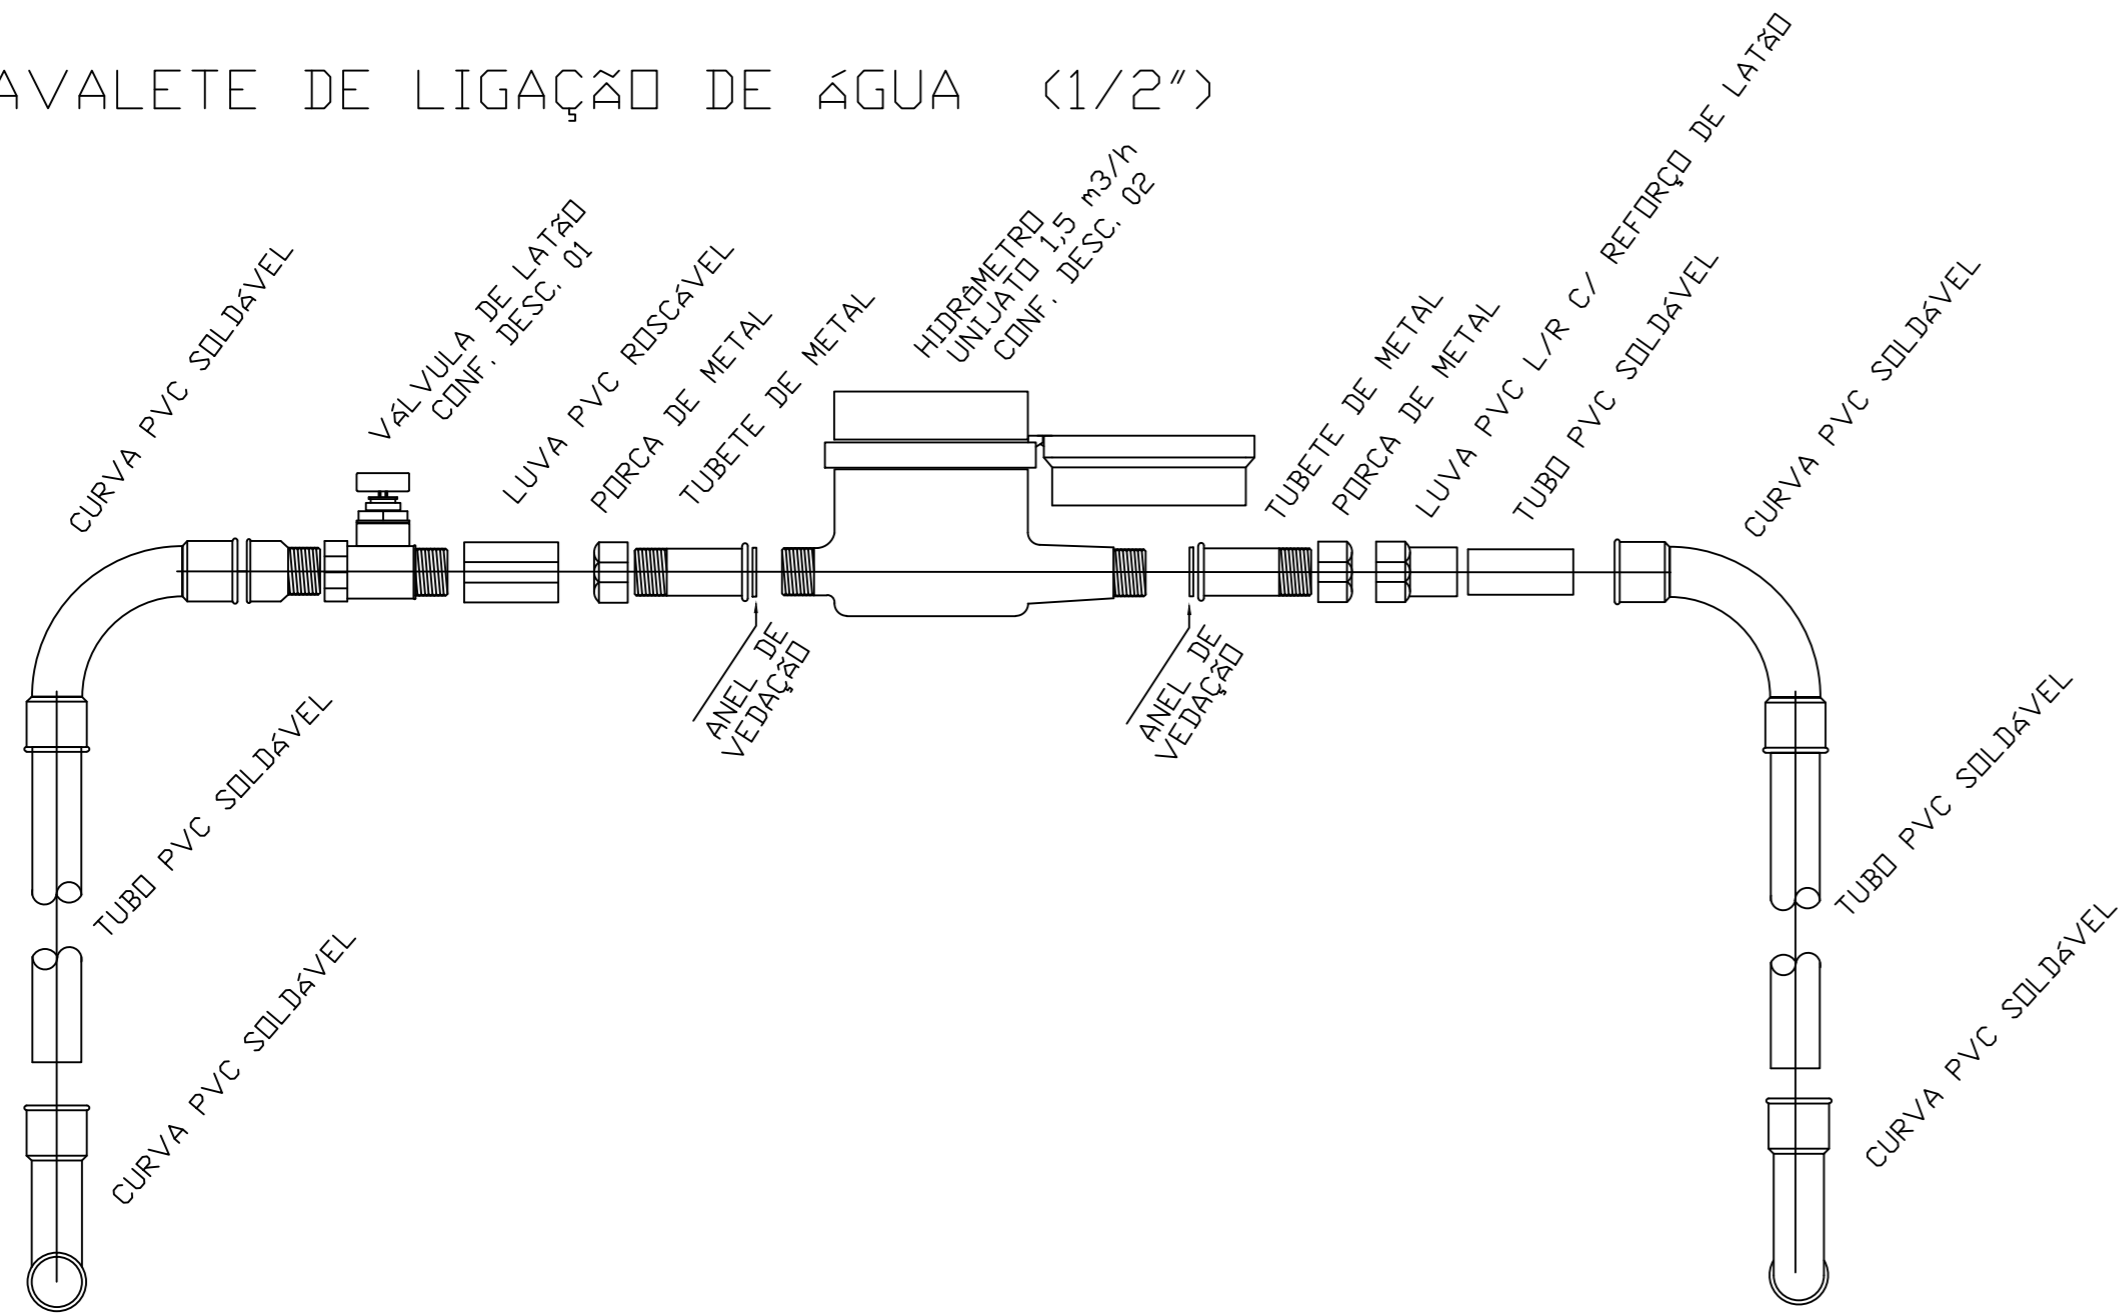

# DETALHE DA TOMADA D'ÁGUA

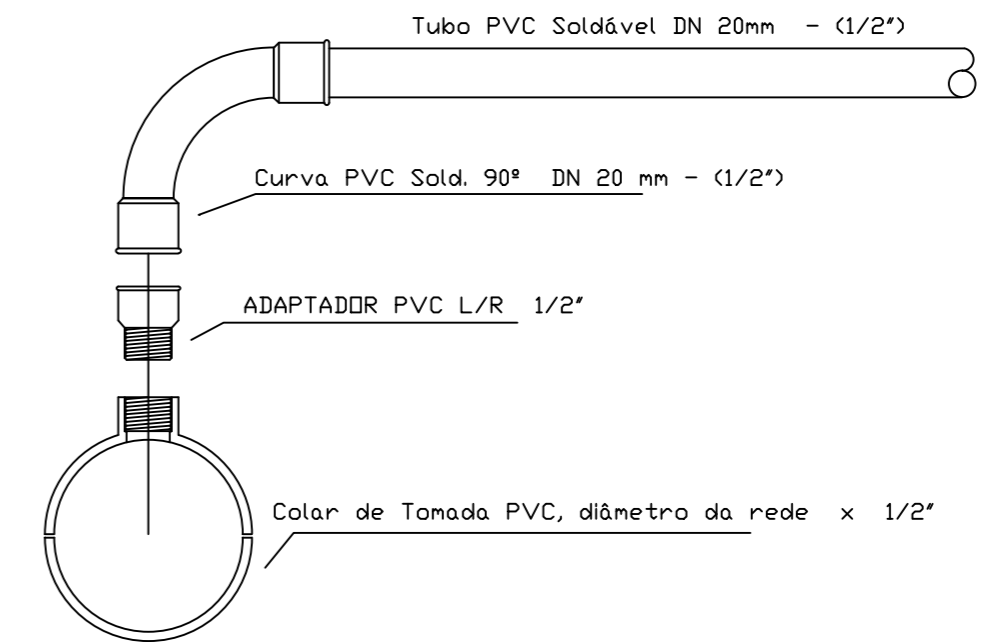

# PADRÃO

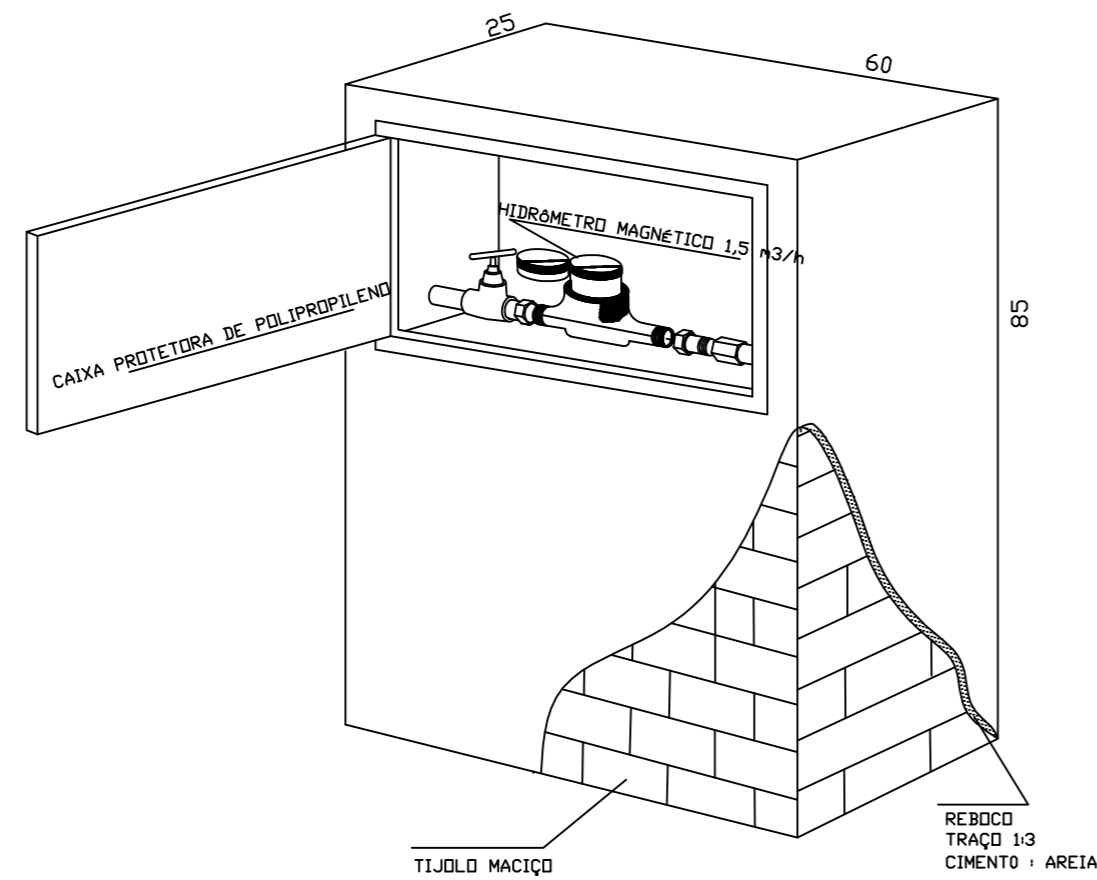

### DESCRIÇÕES:

01 - VÁLVULA DE LATÃO FORJADO DE 1/2", ON-OFF, COM SISTEMA DE CORTE INVOLÁVEL NO CORPO DA VÁLVULA, ACIONADO POR CHAVE MESTRA, FÊMEA/FÊMEA, COMPRIMENTO DE 46mm, +/- 2mm.

02 - HIDRÔMETRO UNIJATO, COM TRANSMISSÃO MAGNÉTICA, COM RELOJOARIA INCLINADA, DN 1/2", VAZÃO NOMINAL 0,75 m3/h, VAZÃO MÁXIMA 1,5 m3/h, CLASSE METROLÓGICA B, COMPLETO COM CONEXÕES.

Projeto	<b>PREFEITURA MUNICIPAL</b>	Folha	<b>1/1</b>
Projeto	<b>SISTEMA DE ABASTECIMENTO DE ÁGUA</b>		
Município	<b>PIRACEMA- MG</b>		
Descrição	<b>REDE DE ABASTECIMENTO DE ÁGUA</b>		
Conteúdo	<b>PADRÃO E RAMAL DE LIGAÇÃO DE ÁGUA</b>		
Desenhista	DOUGLAS PENA - CREA 201.765/D		
DATA:	FEV/2019	DESENHISTA:	Douglas
ESCALA:	S/ESCALA		
FORMATO	<b>A2</b>		