


01 PLANTA DE IMPLANTAÇÃO DO CALÇAMENTO  
ESC: 1/350

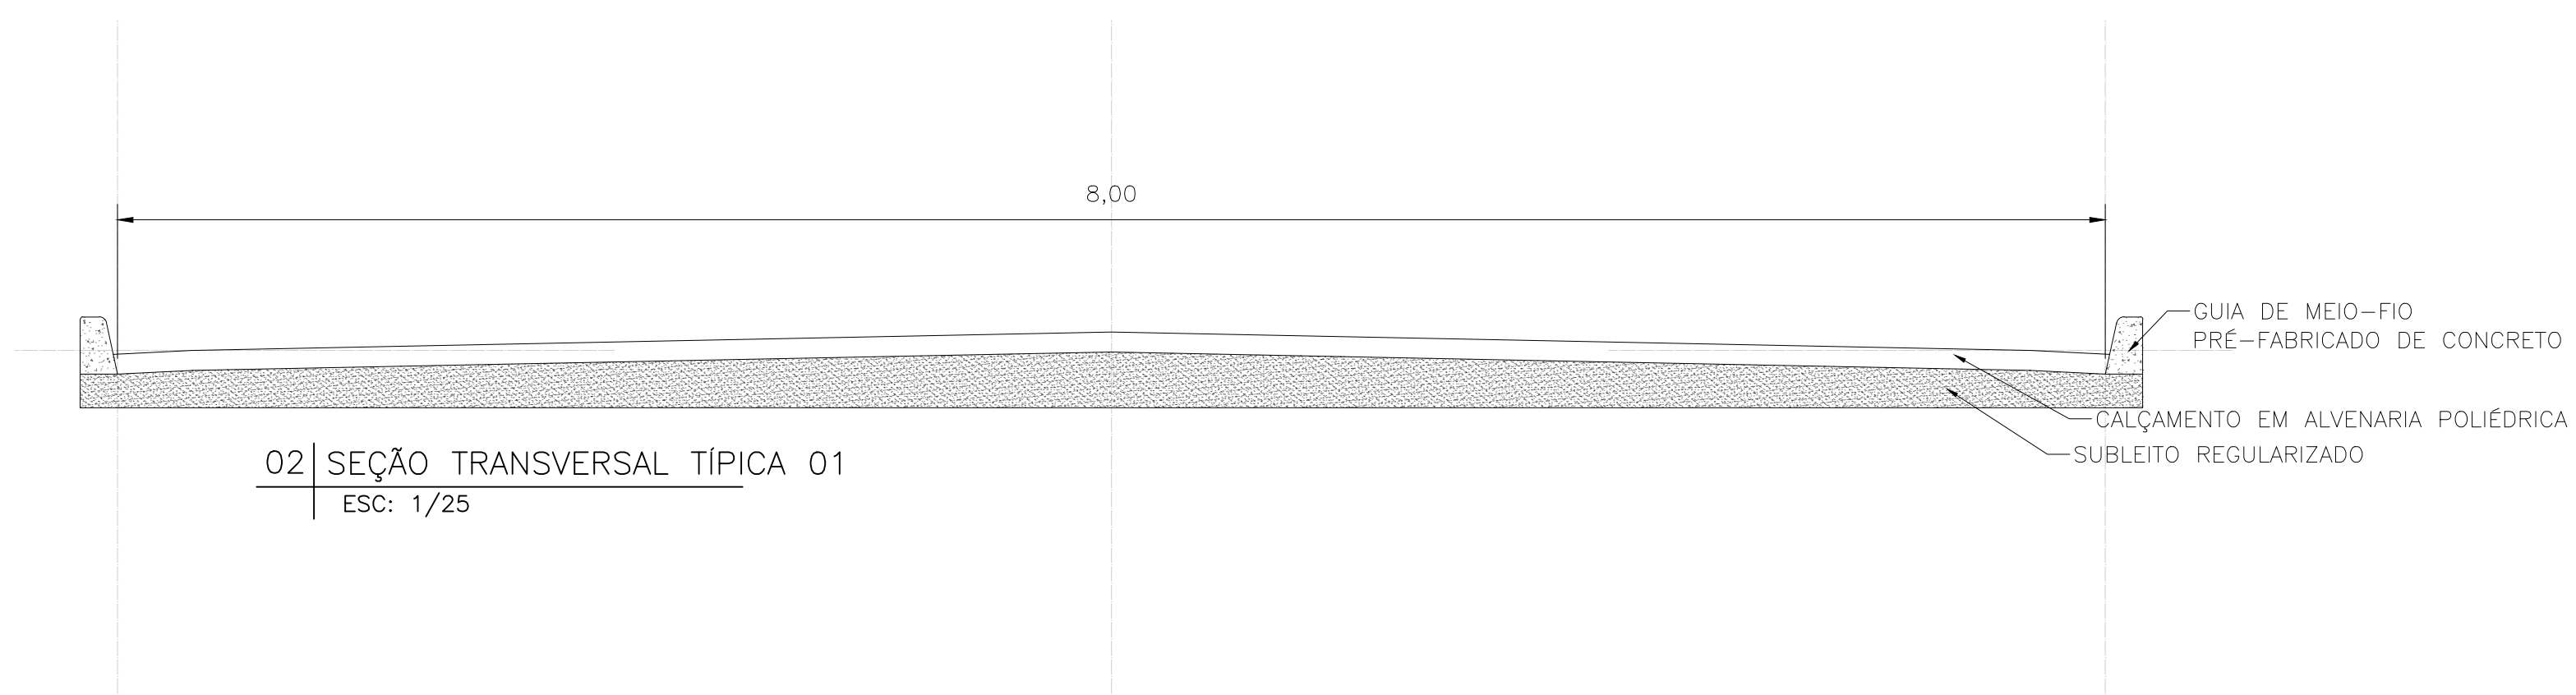

02 SEÇÃO TRANSVERSAL TÍPICA 01  
ESC: 1/25

QUADRO DE ÁREAS					
SEÇÃO TÍPICA	VIA/LOGRADOURO	LARGURA	COMPRIMENTO	ÁREA	PERÍMETRO
01	MORRO GRANDE	8,0m	285,0m	2.280,0m <sup>2</sup>	570,0m
TOTAL:				1.431,0m <sup>2</sup>	404,0m

ENDEREÇO DA OBRA					
LOGRADOURO: MORRO GRANDE (ACESSO A PASSA TEMPO)	NÚMERO: -	BAIRRO: -	COMPL: ZONA RURAL	CIDADE: PIRACEMA	UF: MG
PROJETO					
0A	02/10/2019	DJAP	EMIÇÃO INICIAL		
REVISÃO	DATA	AUTOR	DESCRIÇÃO		
IDENTIFICAÇÃO: CMG-1911-GEO-PL-01-A1				ÁREA: 2 280,0 M2	
TÍTULO: CALÇAMENTO POLIÉDRICO NO MORRO GRANDE (ACESSO A PASSA TEMPO)				USO: INFRAESTRUTURA	
CONTEÚDO: PLANTA DE IMPLANTAÇÃO E SEÇÃO TRANSVERSAL TÍPICA				DATA: 02/10/2019	
				ESCALA: INDICADA	
RESPONSÁVEIS					
PROPRIETÁRIO:			CNPJ: 17.980.392/0001-03		
PREFEITURA MUNICIPAL DE PIRACEMA-MG					
RESPONSÁVEL TÉCNICO:			CREA/MG: 201.765/D		
DOUGLAS JUNIO ALCANTARA PENA					
COMO RT DECLARO QUE O PROJETO ORA APRESENTADO ATENDE A LEGISLAÇÃO VIGENTE.					
					FOLHA: 01/01 TIPO: NOME ARQUIVO: CMG-GEO-PL-01 GEO