



01 PLANTA DE IMPLANTAÇÃO  
Esc: 1/500

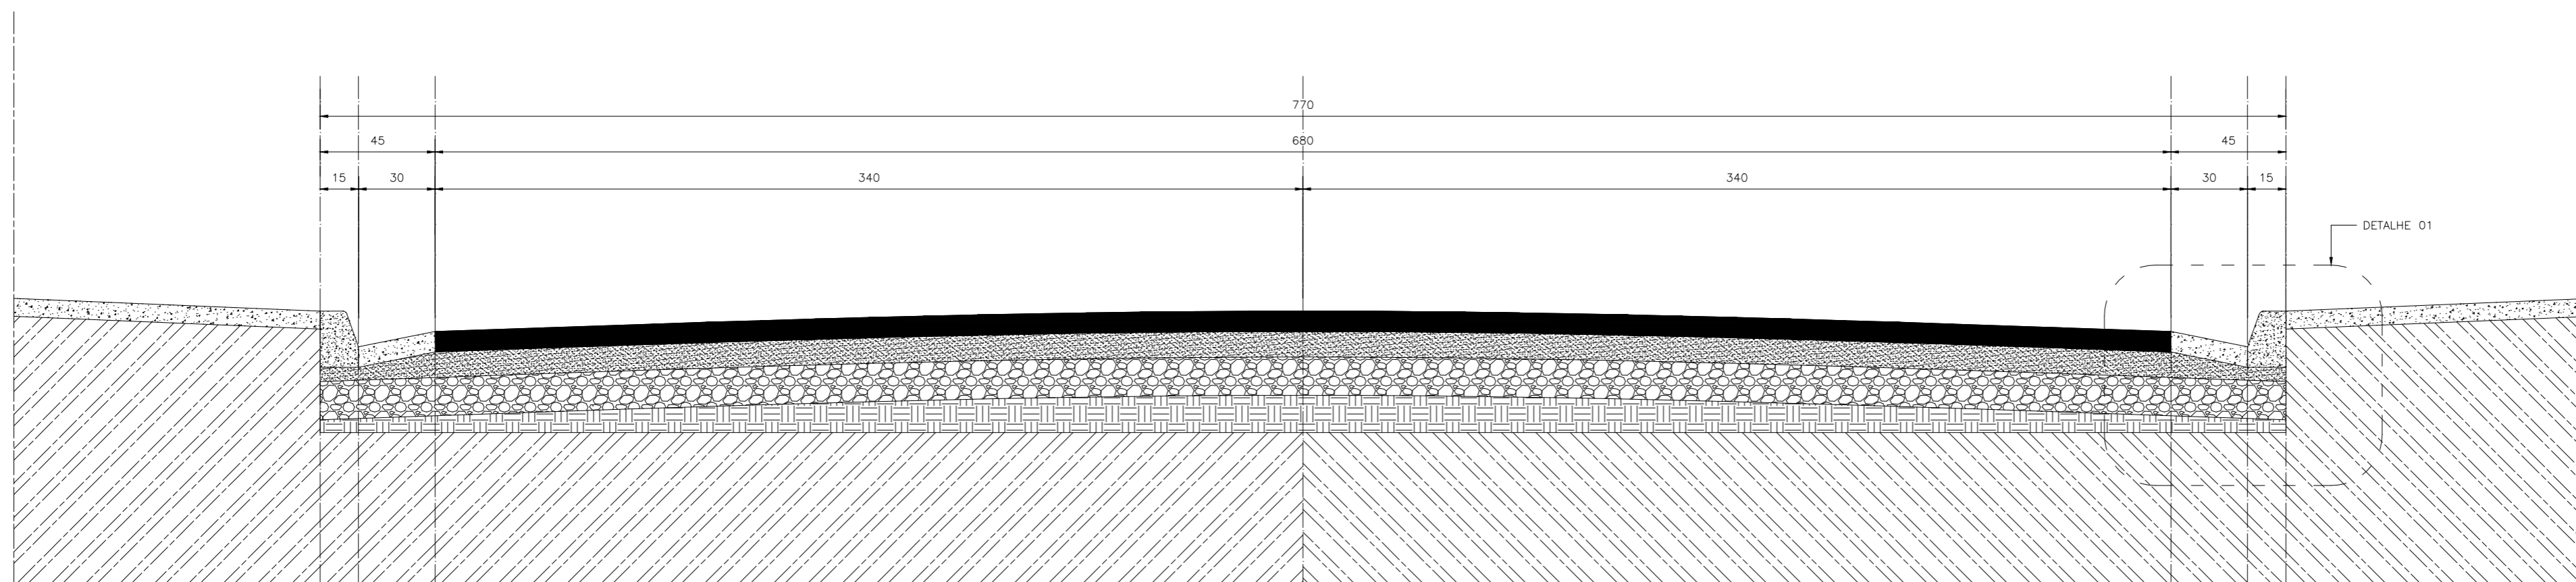


02 SEÇÃO TRANSVERSAL TIPO  
Esc: 1/20

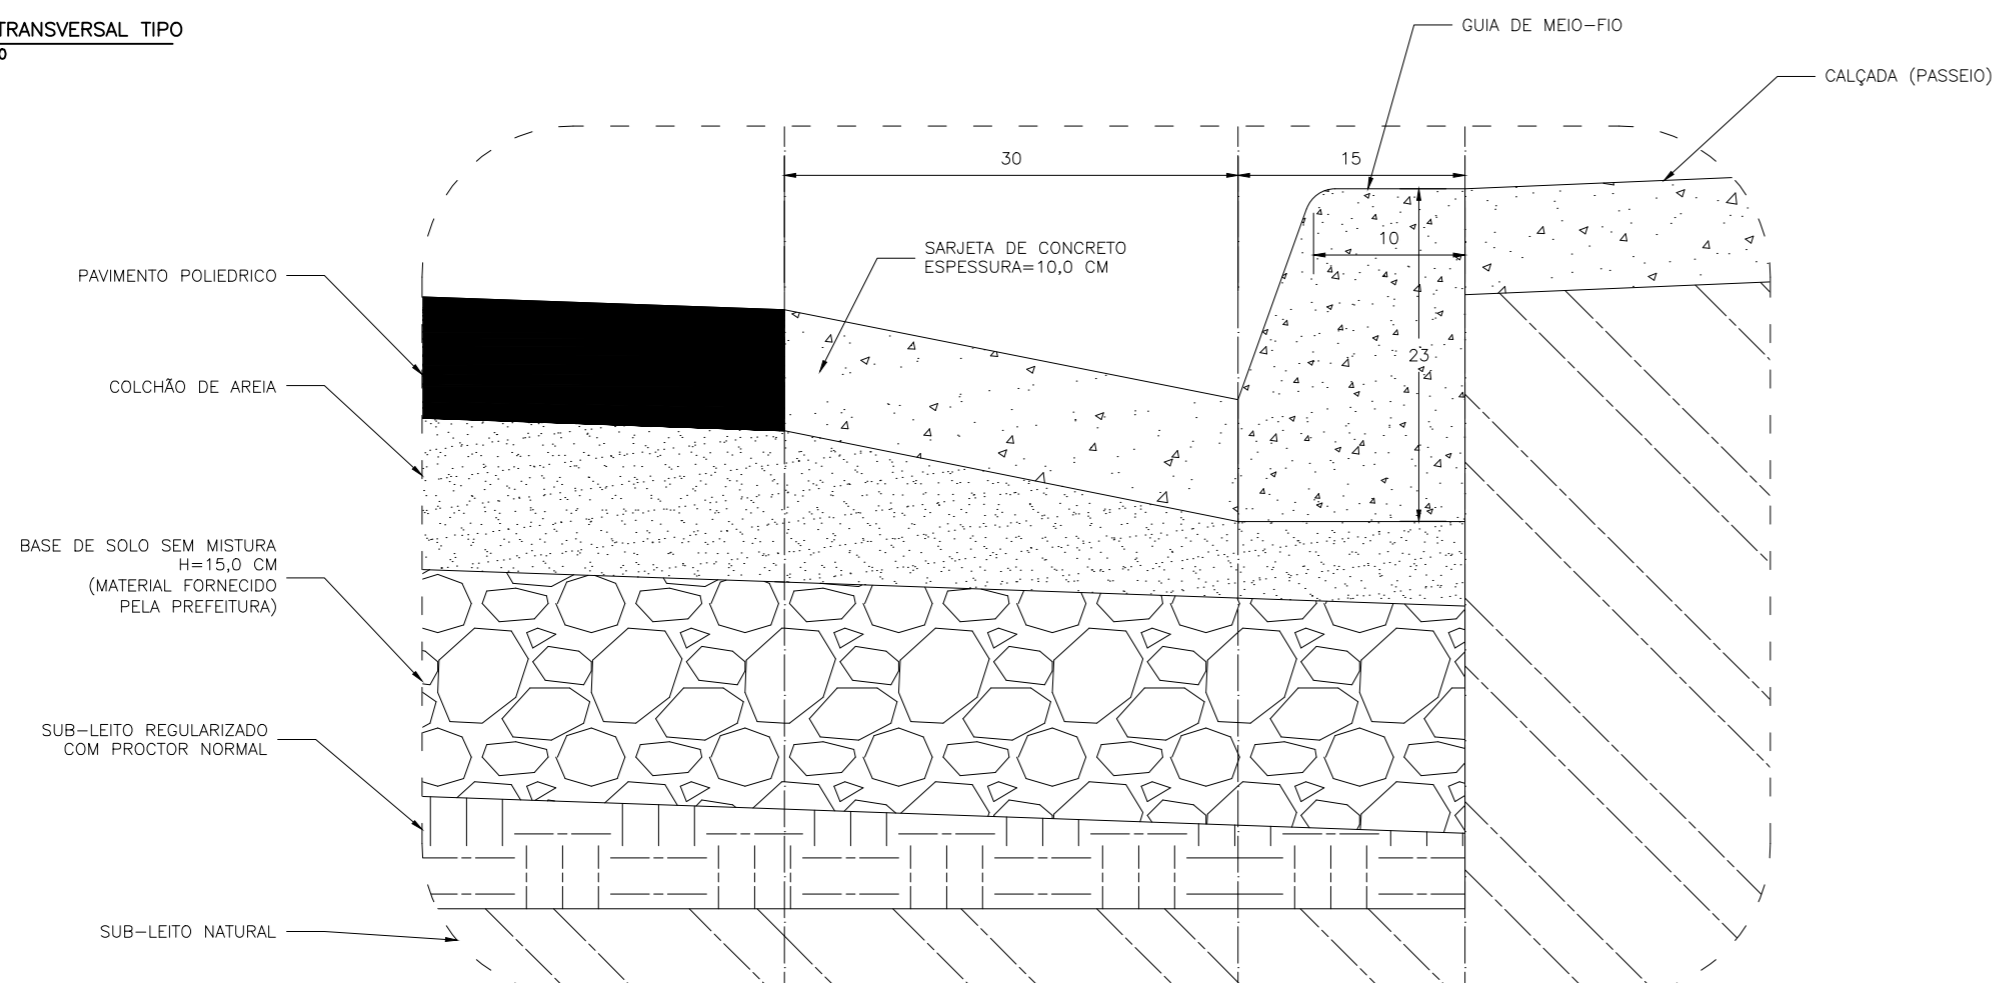

03 DETALHE 01  
Esc: 1/5

ENDEREÇO DA OBRA					
LOGRADOURO:	NUMERO:	BAIRRO:	COMPL:	CIDADE:	UF:
RUA JESUS ANTONIO DOS SANTOS	-	STA.MATILDE	-	PIRACEMA	MG
PROJETO					
QA	01/03/2019	DJAP	EMIÇÃO INICIAL		
REVISÃO	DATA	AUTOR	DESCRIÇÃO		
IDENTIFICAÇÃO: STM-1902-GEO-PB-001-A1				ÁREA: 1.848m²	
TÍTULO: CALÇAMENTO EM ALVENARIA POLIEDRICA NA RUA JESUS ANTONIO DOS SANTOS			USO: INFRAESTRUTURA		
CONTEUDO: PLANTA DE LOCALIZAÇÃO DAS RUAS A SEREM RECAPEADAS EM CBUQ; PLANTA DO SISTEMA DE DRENAGEM LOCAL; SEÇÕES TRANSVERSAIS TÍPICAS				DATA: 01/03/2019	
				ESCALA: INDICADA	
RESPONSÁVEIS					
PROPRIETÁRIO:			CNPJ: 17.980.392/0001-03		
PREFEITURA MUNICIPAL DE PIRACEMA-MG					
RESPONSÁVEL TÉCNICO:			CREAMG: 201.765/D		
DOUGLAS JUNIO ALCANTARA PENA					
COMO RT DECLARO QUE O PROJETO ORA APRESENTADO ATENDE A LEGISLAÇÃO VIGENTE.					

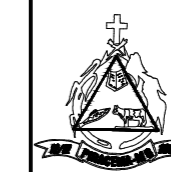

TIPO: NOME ARQUIVO: FOLHA: 01/01  
GEO: STM-PAV-PB-001