



01 CROQUI GERAL
ESC: 1/5.000

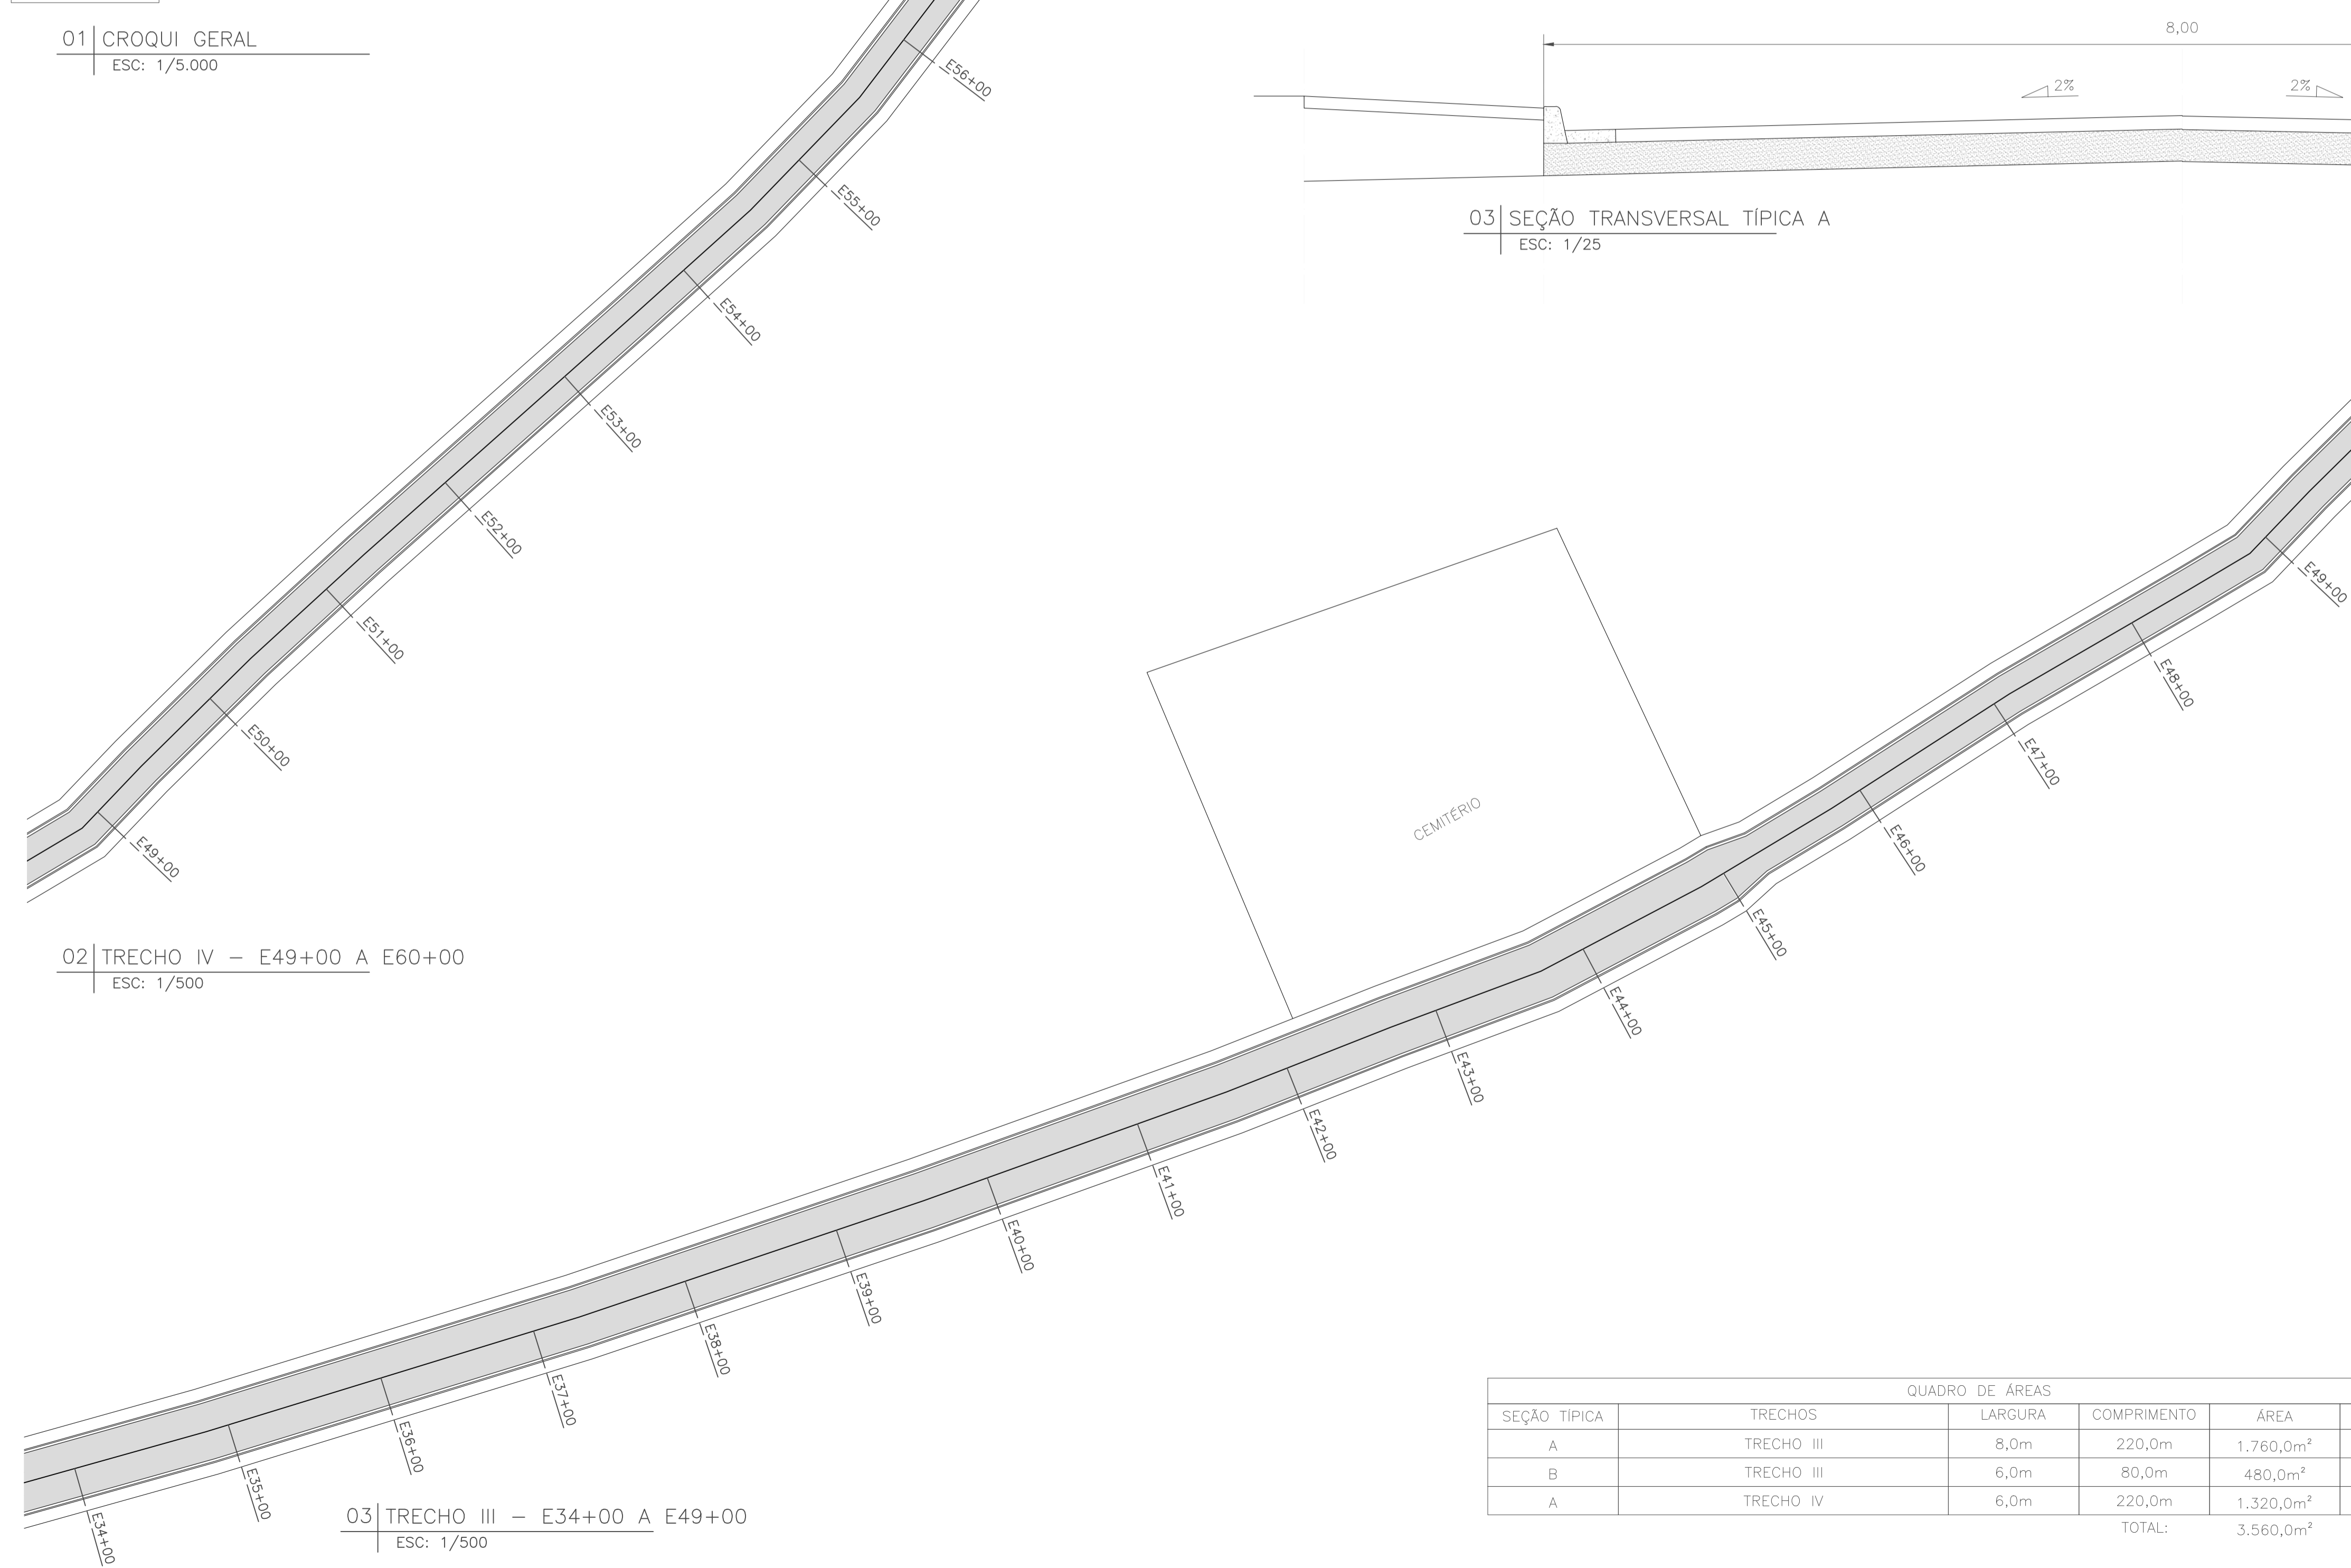


02 TRECHO IV - E49+00 A E60+00
ESC: 1/500

03 TRECHO III - E34+00 A E49+00
ESC: 1/500

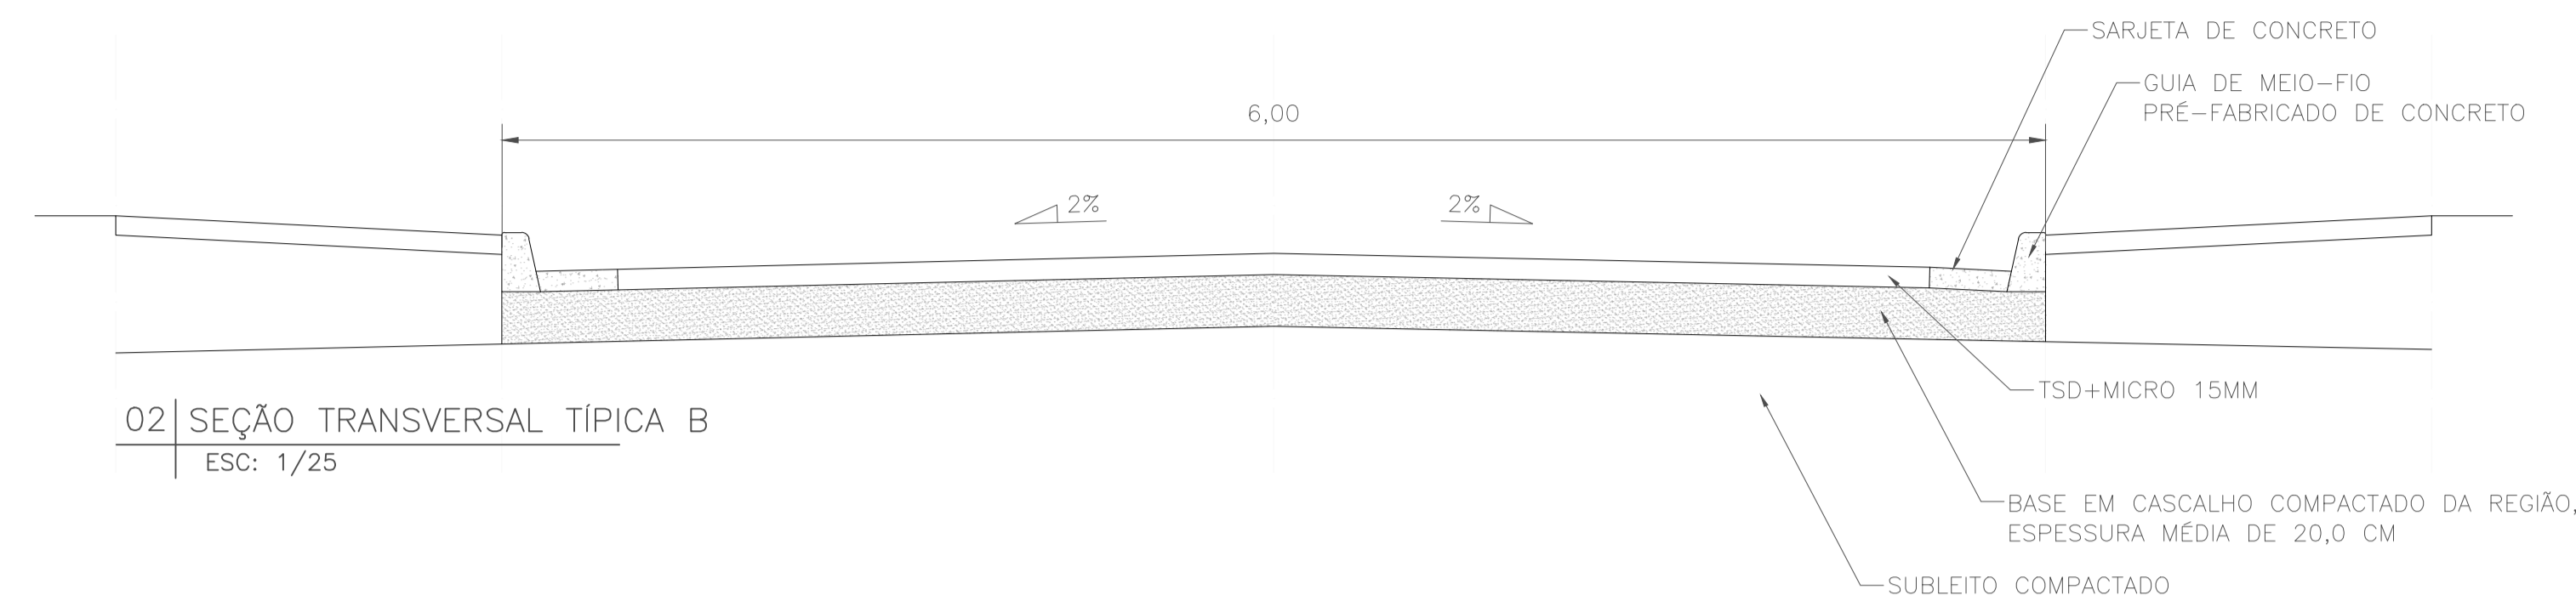

02 SEÇÃO TRANSVERSAL TÍPICA B
ESC: 1/25

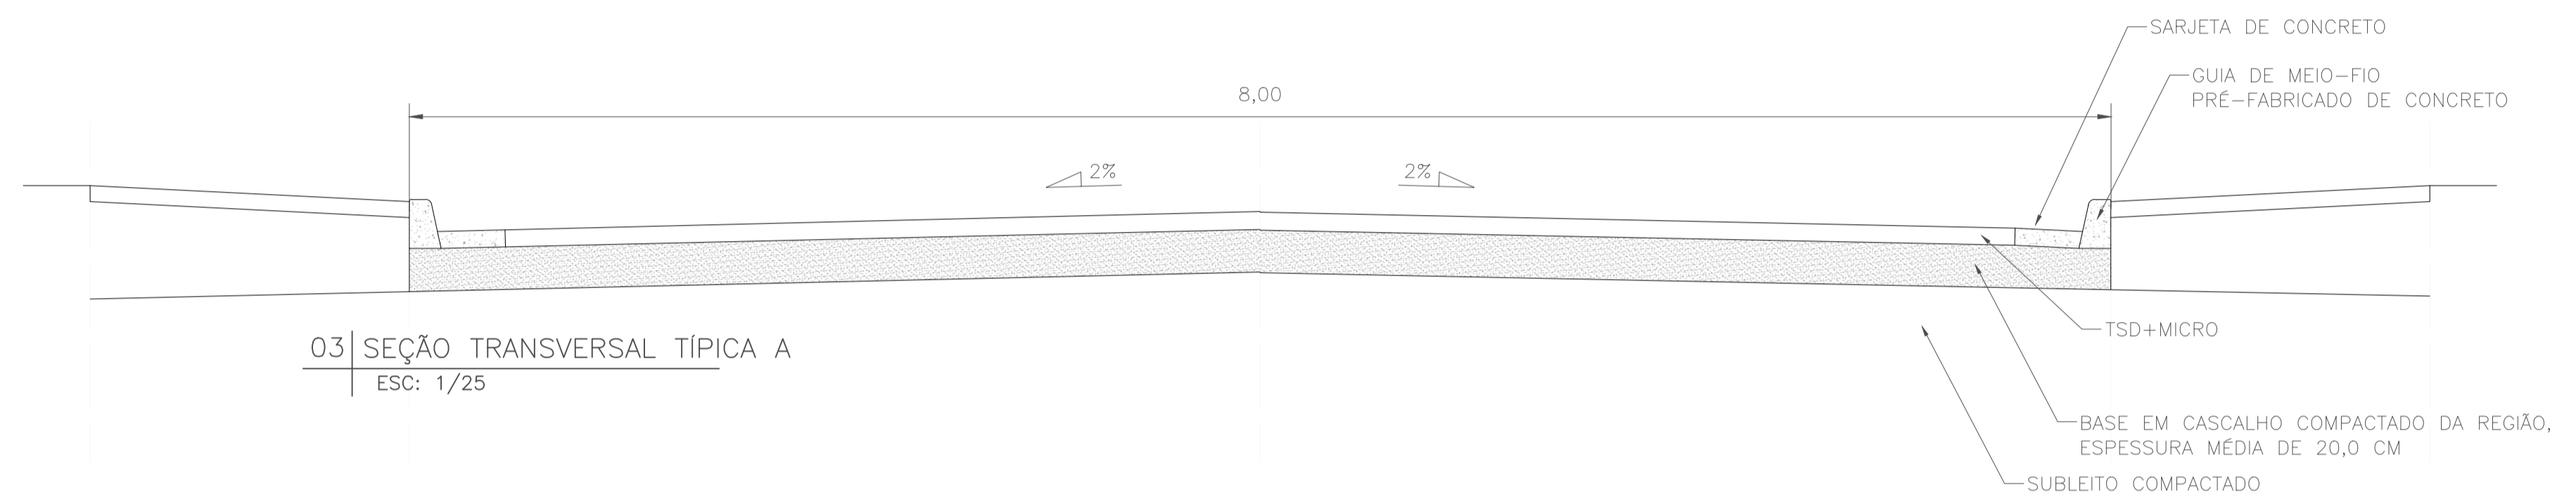

03 SEÇÃO TRANSVERSAL TÍPICA A
ESC: 1/25

NOTAS:

1. ESTAQUEAMENTO ADOTADO DE 20,0M;
2. NO MOMENTO DA INSTALAÇÃO DAS PLACAS DE SINALIZAÇÃO E ONDULAÇÕES TRANSVERSAIS, A FISCALIZAÇÃO DEVERÁ SER CONSULTADA;
3. O TRECHO ENTRE AS ESTACAS E00+00 E E45+00 ADOTARÁ A SEÇÃO TRANSVERSAL TIPO A;
4. O TRECHO ENTRE AS ESTACAS E45+00 E E60+00 ADOTARÁ A SEÇÃO TRANSVERSAL TIPO B.

QUADRO DE ÁREAS					
SEÇÃO TÍPICA	TRECHOS	LARGURA	COMPRIMENTO	ÁREA	PERIMETRO
A	TRECHO III	8,0m	220,0m	1.760,0m ²	440,0m
B	TRECHO III	6,0m	80,0m	480,0m ²	160,0m
A	TRECHO IV	6,0m	220,0m	1.320,0m ²	440,0m
TOTAL:				3.560,0m ²	1.040,0m

ENDEREÇO DA OBRA					
LOGRADOURO:	NÚMERO:	BAIRRO:	COMPL:	CIDADE:	UF:
RUA ALFREDO GRECO	-	PORTEIRAS	-	PIRACEMA	MG
PROJETO					
QA	31/10/2019	DJAP	EMISSION INICIAL		
REVISÃO	DATA	AUTOR	DESCRIÇÃO		
IDENTIFICAÇÃO: PAV-1914-GEO-PL-01-A1				ÁREA: 9.000,0 M2	
TÍTULO: PAVIMENTAÇÃO ASFÁLTICA NA EXTENSÃO DA RUA ALFREDO GRECO				USO: INFRAESTRUTURA	
CONTEÚDO: PLANTA DE IMPLANTAÇÃO E SEÇÕES TRANSVERSAIS TÍPICAS				DATA: 31/10/2019	
TRECHOS III E IV				ESCALA: INDICADA	
RESPONSÁVEIS					
PROPRIETÁRIO:			CNPJ: 17.980.392/0001-03		
PREFEITURA MUNICIPAL DE PIRACEMA-MG					
RESPONSÁVEL TÉCNICO:			CREAMG: 201.765/D		
DOUGLAS JUNIO ALCANTARA PENA					
COMO RT DECLARO QUE O PROJETO ORA APRESENTADO ATENDE A LEGISLAÇÃO VIGENTE.					

