




01 PLANTA DE SITUAÇÃO
ESC: 1/2.000

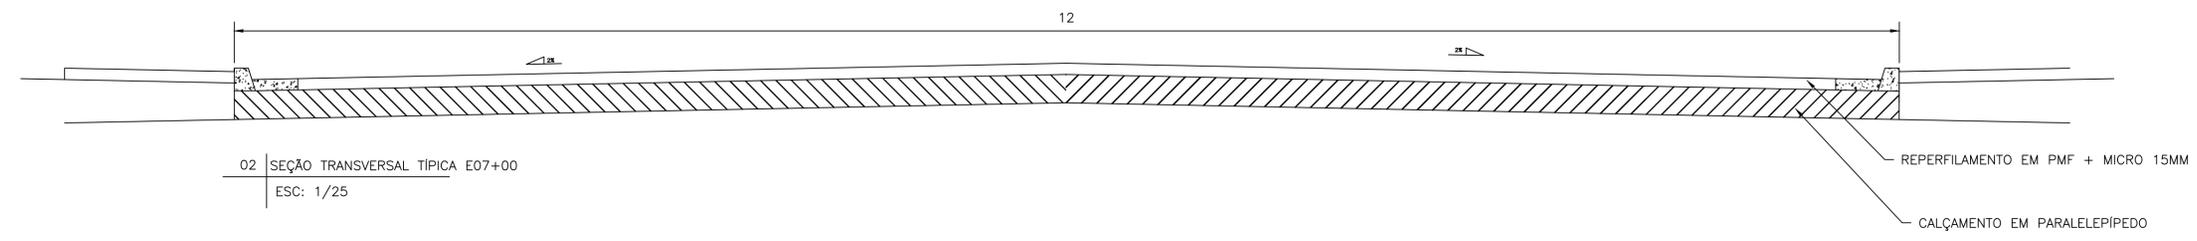


02 SEÇÃO TRANSVERSAL TÍPICA E07+00
ESC: 1/25

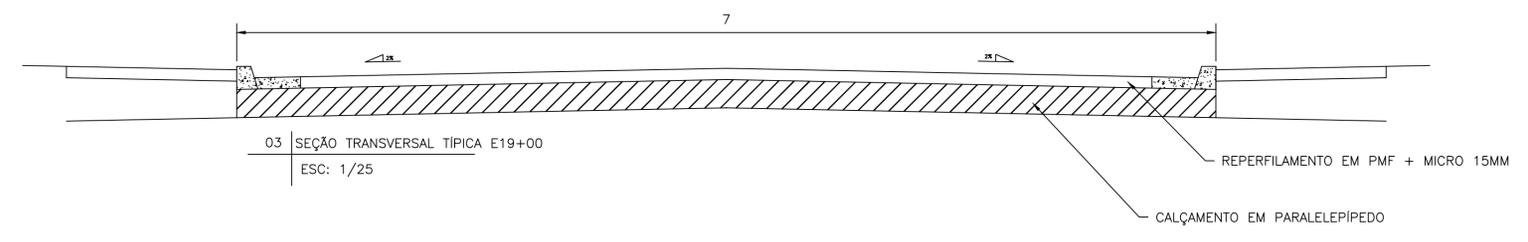

03 SEÇÃO TRANSVERSAL TÍPICA E19+00
ESC: 1/25

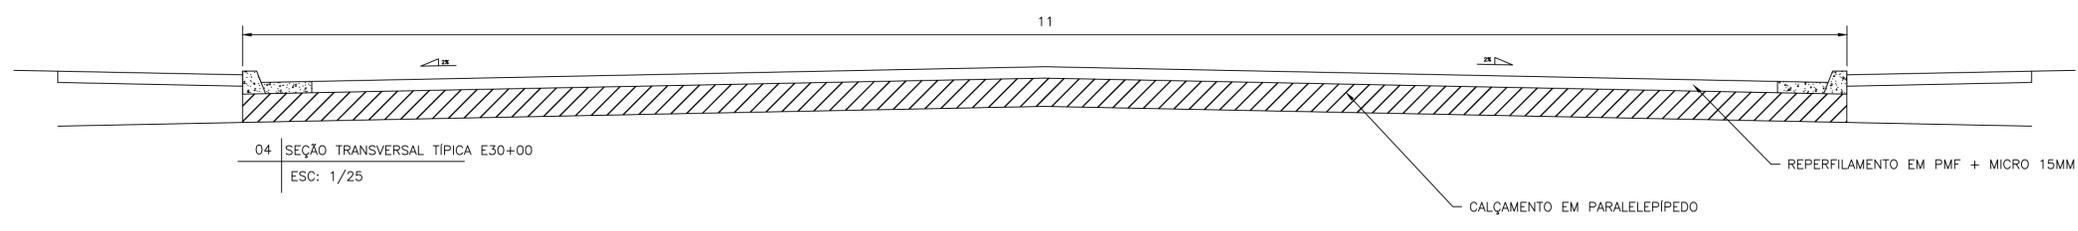

04 SEÇÃO TRANSVERSAL TÍPICA E30+00
ESC: 1/25

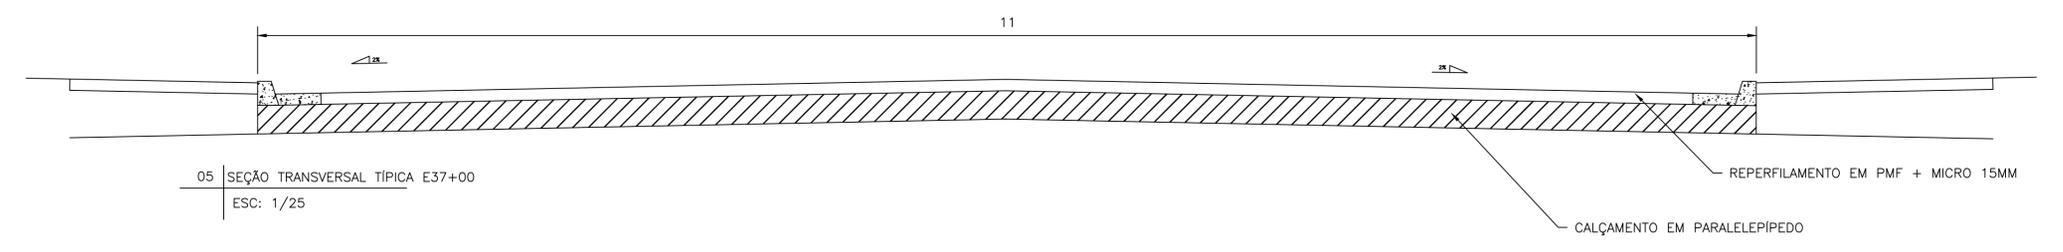

05 SEÇÃO TRANSVERSAL TÍPICA E37+00
ESC: 1/25

ENDEREÇO DA OBRA					
LOGRADOURO: RUA JOAQUIM PINTO LARA RUA ENTRE RIOS	NÚMERO: -	BAIRRO: CENTRO	COMPL: -	CIDADE: PIRACEMA	UF: MG
PROJETO					
08/01/20	0A	DJAP	EMIÇÃO INICIAL		
DATA	REVISÃO	AUTOR	DESCRIÇÃO		
IDENTIFICAÇÃO: PMC-1916-GEO-PL-01-REV01-A1				ÁREA: 9.718,00 m²	
TÍTULO: RECAPEAMENTO DAS RUAS JOAQUIM PINTO LARA E ENTRE RIOS				USO: PAVIMENTAÇÃO	
CONTEÚDO: PLANTA DE SITUAÇÃO E SEÇÕES TRANSVERSAIS				DATA: 08/01/2020	
				ESCALA: INDICADA	
RESPONSÁVEIS					
PROPRIETÁRIO:			CNPJ: 17.980.392/0001-03		
PREFEITURA MUNICIPAL DE PIRACEMA-MG					
RESPONSÁVEL TÉCNICO:			CREAMG: 201.765/D		
DOUGLAS JUNIO ALCANTARA PENA					
COMO RT DECLARO QUE O PROJETO ORA APRESENTADO ATENDE A LEGISLAÇÃO VIGENTE.					



FOLHA: 01/01
TIPO: INDICAR ARQUIVO: PMC-GEO-PL-01
GEO