



BAIRRO CENTRO

LOCAL: 83104

N.M.

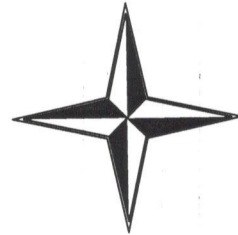

CEMIG	A conformidade com normas e procedimentos CEMIG será avaliada na Análise de Dossiê PART, conforme RES ANNEL 414/2010 e IT-EXP-013/2018.
	Projeto com Viabilidade Técnica para entrada até 14/03/2020
Liberado por:	Superintendência de Expansão de Redes - Região Metropolitana - EM/MP

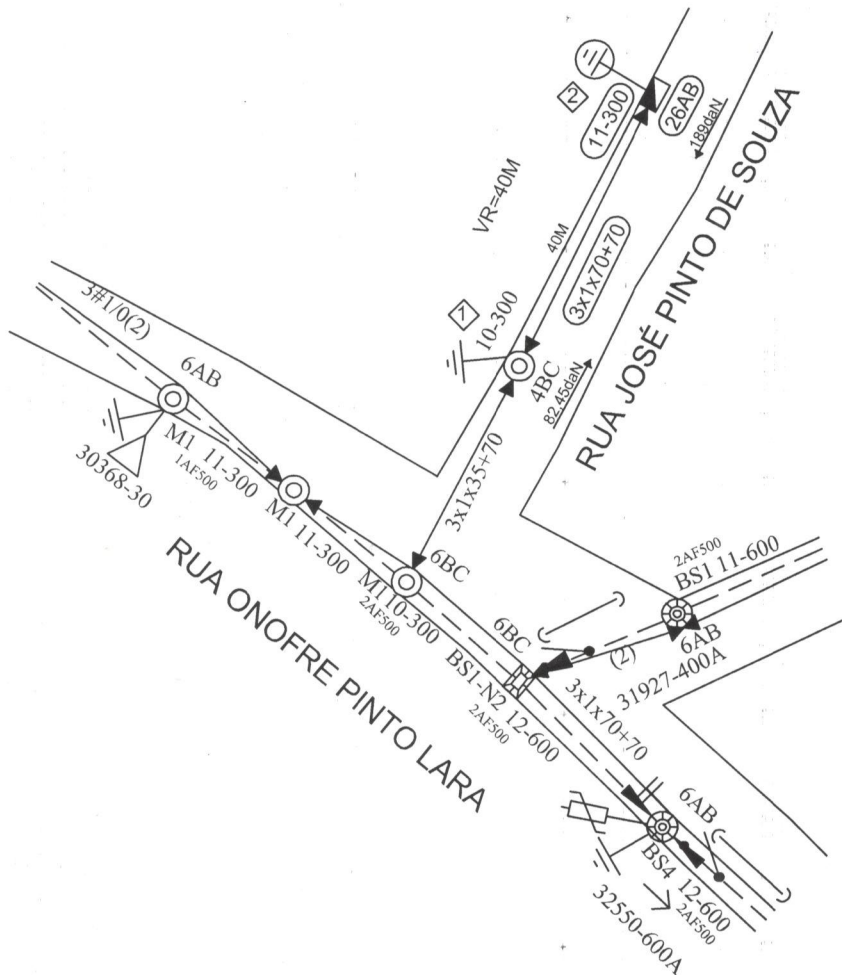

SEM IMPACTO AMBIENTAL

- NOTAS:
- UTILIZAR BRAÇO MÉDIO NA "IP";
 - UTILIZAR ENGASTAMENTO COM PROFUNDIDADE AUMENTADA DE 1,80M PARA POSTE 11x3000DAN.

PROPRIETÁRIO


 ANTÔNIO ANDRÉ FERREIRA FILHO
 CREA - 85.042/D

F.: 5536-7320

TRAFO P/ DESLIG.
30368-3-30

ALIMENTADOR
IGRU-09

CETEC

CONSTRUÇÕES ELETROTÉCNICAS LTDA

ESCALA
1:1000

PROJ. ANTÔNIO ANDRÉ CREA: 85.042/D	VISTO
DES. THIAGO H. S.	APROV.
CONF.	DATA SETEMBRO/2019

EXTENSÃO DE REDE DE DISTRIBUIÇÃO AÉREA URBANA PARA ATENDER A PREFEITURA MUNICIPAL DE PIRACEMA

NS Nº.:
1131365124

FOLHA ÚNICA

ARQ.

TOTAL

DISTRIBUIÇÃO AUTOMÁTICA DE CÓPIAS

DISTR.	QTD/TPQ	ORGÃO

CLASSIFICAÇÃO