BAIRRO CENTRO
LOCAL: 83104

CEMIG	A conformidade com normas e procedimentos CEMIG será avaliada na Análise de Dossiê PART, conforme RES ANNEL 414/2010 e IT-EXP-013/2018.
Projeto com Viabilidade Técnica para entrada até: 17/01/2020	
Liberado por:	Superintendência de Expansão de Redes - Região Metropolitana - EM/MP

N.M.

SEM IMPACTO AMBIENTAL

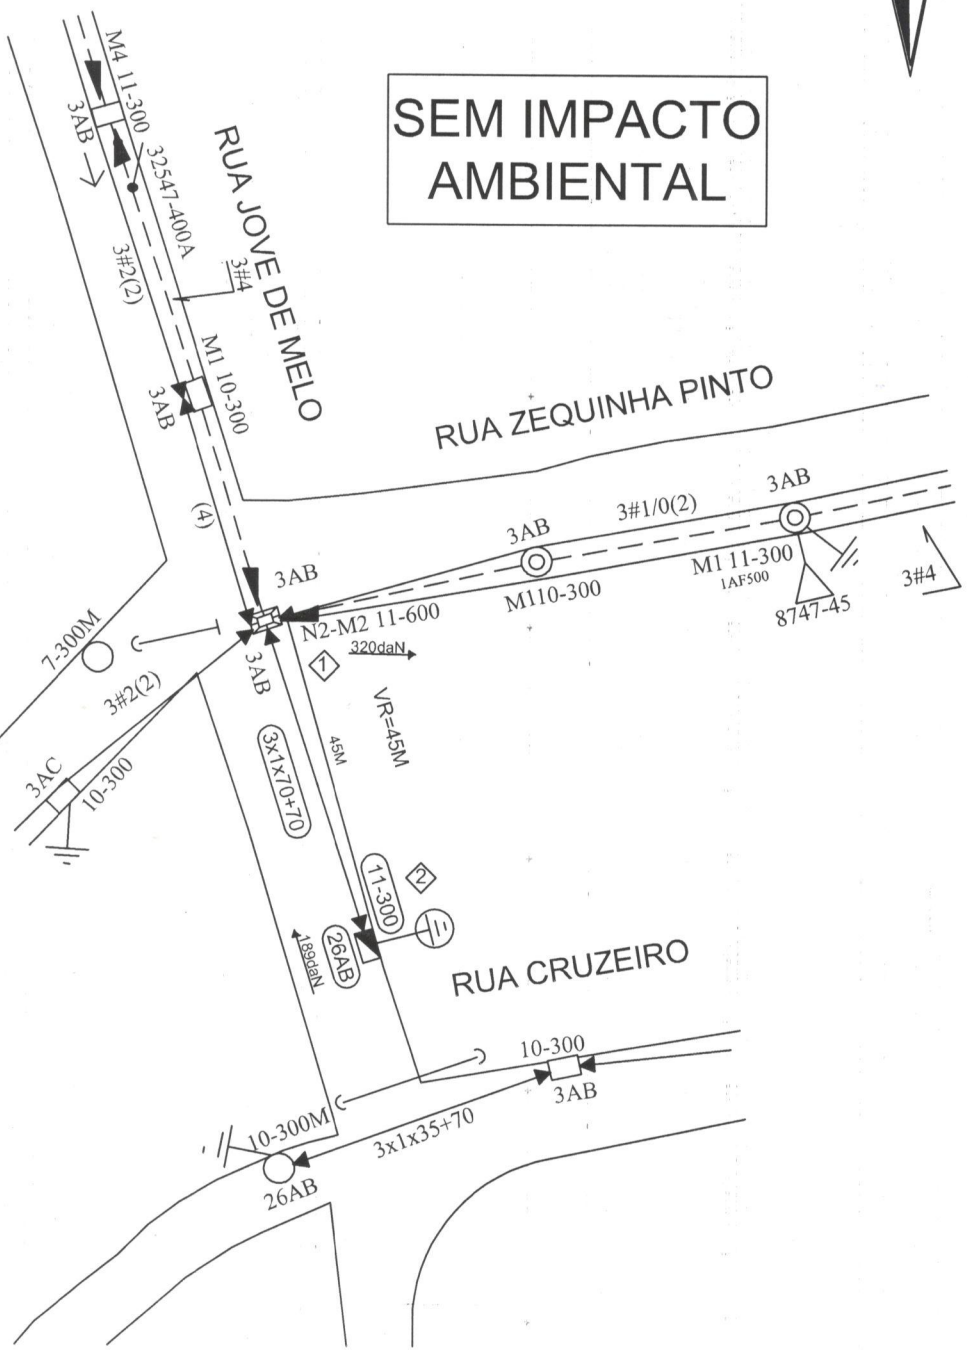

NOTAS:
- UTILIZAR BRAÇO MÉDIO NA "IP";
- UTILIZAR ENGASTAMENTO COM PROFUNDIDADE AUMENTADA DE 1,80M PARA POSTE 11x300DAN.

ANTÔNIO ANDRÉ FERREIRA FILHO
C R E A - 85.042/D

F.: 5536-7320

TRAFO P/ DESLIG.	ALIMENTADOR
8747-3-45	IGRU-09

PROPRIETÁRIO

DISTR.	QTDE/TIPO	ORGÃO	DISTRIBUIÇÃO AUTOMÁTICA DE CÓPIAS
			TOTAL

CLASSIFICAÇÃO

CETEC — CONSTRUÇÕES ELETROTÉCNICAS LTDA

PROJ. ANTÔNIO ANDRÉ CREA: 85.042/D	VISTO	EXTENSÃO DE REDE DE DISTRIBUIÇÃO AÉREA URBANA PARA ATENDER A PREFEITURA MUNICIPAL DE PIRACEMA
DES. THIAGO H. S.	APROV.	
CONF.	DATA SETEMBRO/2019	

ESCALA 1:1000

NS Nº.: 1131331811

FOLHA 03/03

ARQ.