


BAIRRO VARGEM DO COSTA

LOCAL: 83104

N.M.

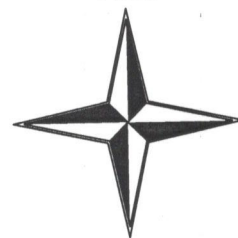


A conformidade com normas e procedimentos CEMIG será avaliada na Análise de Dossiê PART, conforme RES ANNEL 414/2010 e IT-EXP-013/2018.

Projeto com Viabilidade Técnica para entrada até: 17/01/2019

Liberado por: Superintendência de Expansão de Redes - Região Metropolitana - EM/MP

SEM IMPACTO AMBIENTAL

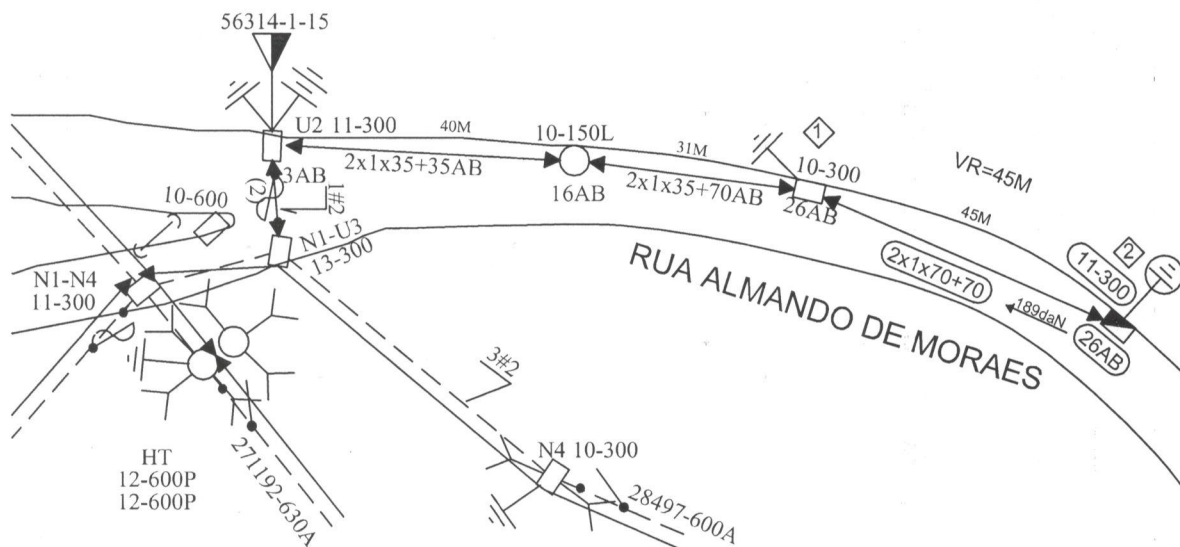

NOTAS:

- UTILIZAR BRAÇO MÉDIO NA "IP";
- UTILIZAR ENGASTAMENTO COM PROFUNDIDADE AUMENTADA DE 1,80M PARA POSTE 11x300DAN.

ANTÔNIO ANDRÉ FERREIRA FILHO
C R E A - 85.042/D

F.: 5528-7320

TRAFO P/ DESLIG.
56314-1-15

ALIMENTADOR
IGRU-09

CETEC

CONSTRUÇÕES ELETROTÉCNICAS LTDA

ESCALA
1:1000

PROJ.
ANTÔNIO ANDRÉ
CREA: 85.042/D

VISTO

DES.
THIAGO H. S.

APROV.

CONF.

DATA
SETEMBRO/2019

EXTENSÃO DE REDE DE DISTRIBUIÇÃO AÉREA
URBANA PARA ATENDER A
PREFEITURA MUNICIPAL DE PIRACEMA

NS N°:
1131364915

FOLHA 03/03

PROPRIETÁRIO

TOTAL

DISTRIBUIÇÃO AUTOMÁTICA DE CÓPIAS

DISTR. ORDEM/TIPO ORGAO

CLASSIFICAÇÃO

ARG.