


**BAIRRO FONTE DAS PEDRAS**  
**LOCAL: 83104**


N.M.

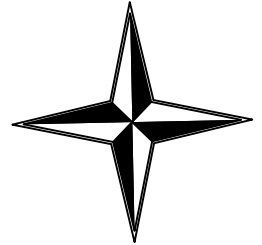

	A conformidade com normas e procedimentos CEMIG será avaliada na Análise de Dossiê PART, conforme RES ANNEL 414/2010 e IT-EXP-013/2018.
	Projeto com Viabilidade Técnica para entrada até: 14/03/2020
Liberado por:	Superintendência de Expansão de Redes - Região Metropolitana - EM/MP 

DISTR.			QTD/TPQ			ORGÃO			TOTAL

DISTRIBUIÇÃO AUTOMÁTICA DE CÓPIAS

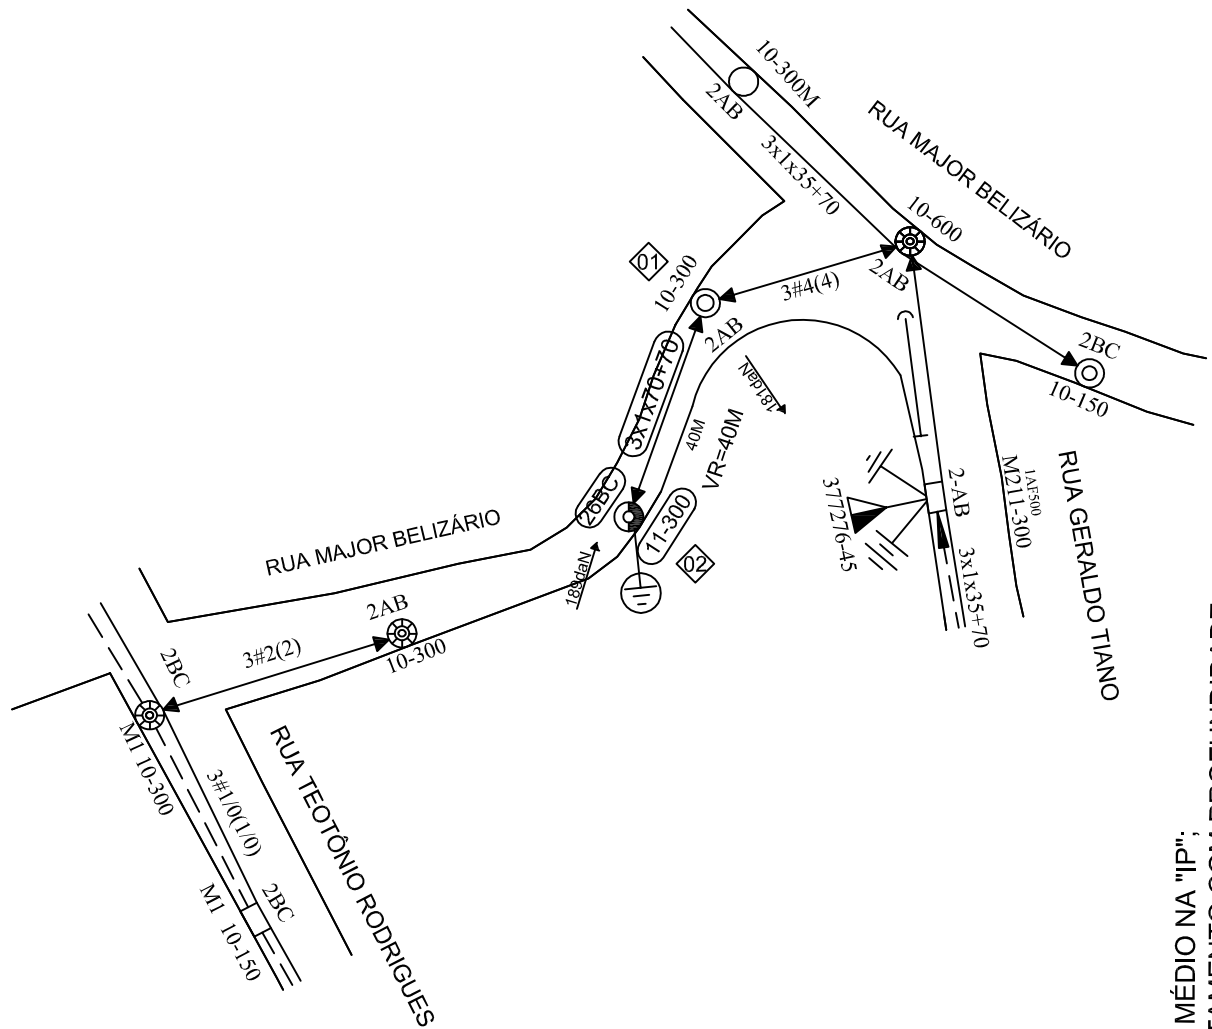

**SEM IMPACTO AMBIENTAL**

- NOTAS:
- UTILIZAR BRAÇO MÉDIO NA "IP";
  - UTILIZAR ENGASTAMENTO COM PROFUNDIDADE AUMENTADA DE 1,80M PARA POSTE 11x300DAN.

ANTÔNIO ANDRÉ FERREIRA FILHO  
 CREA - 85.042/D

F.: 5536-7320

TRAFO P/ DESLIG.  
 377276-3-45

ALIMENTADOR  
 IGRU-09

**CETEC**

CONSTRUÇÕES ELETROTÉCNICAS LTDA

ESCALA  
 1:1000

PROJ.  
 ANTÔNIO ANDRÉ  
 CREA: 85.042/D  
 DES.  
 THIAGO H. S.  
 CONF.

VISTO  
 APROV.  
 DATA  
 DEZEMBRO/2019

EXTENSÃO DE REDE DE DISTRIBUIÇÃO AÉREA URBANA PARA ATENDER A PREFEITURA MUNICIPAL DE PIRACEMA

NS Nº.:  
**1134575324**

FOLHA ÚNICA

PROPRIETÁRIO

ARQ

CLASSIFICAÇÃO