



02 | CORTE A-A
ESC: 1/200

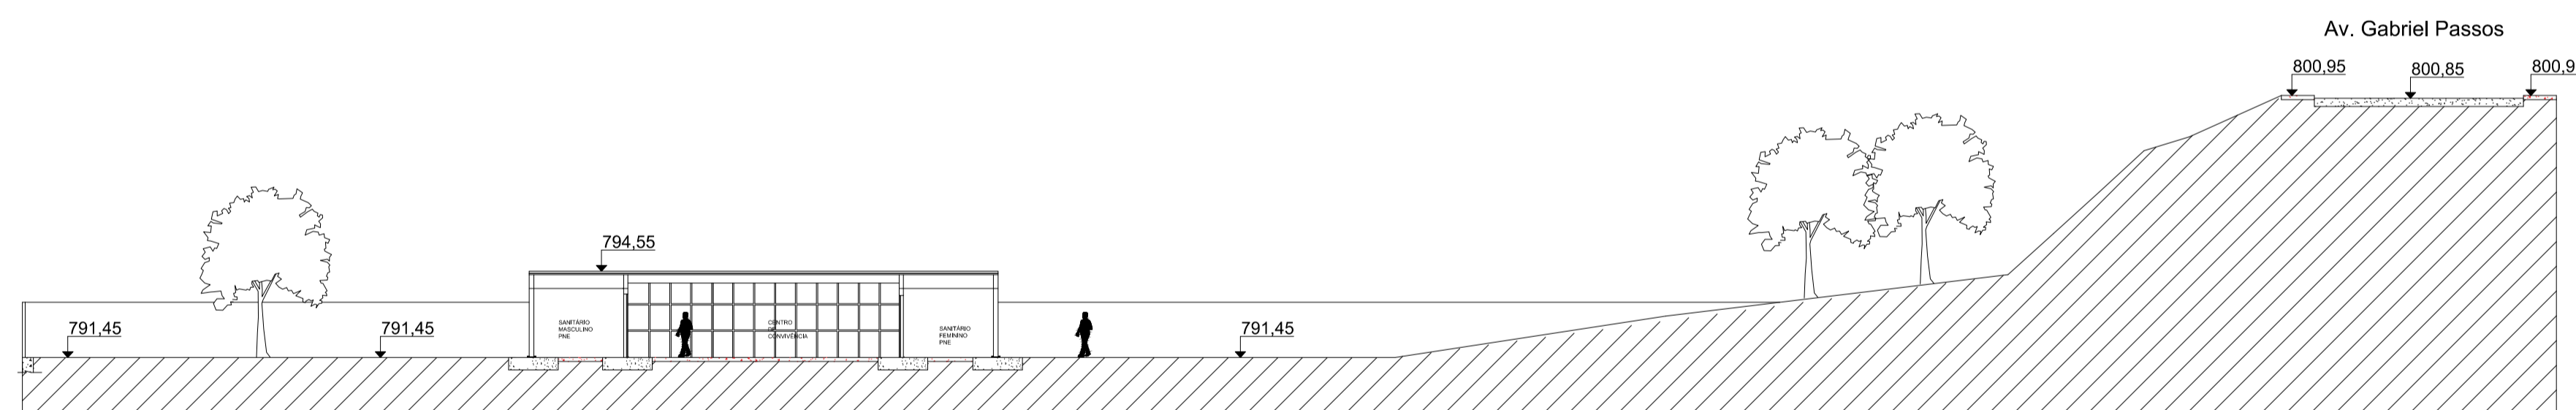

02 | CORTE B-B
ESC: 1/200

ENDEREÇO DA OBRA					
LOGRADOURO:	NÚMERO:	BAIRRO:	COMPL:	CIDADE:	UF:
RUA OTAVIO PINTO DE OLIVEIRA	S/N	CENTRO	-	PIRACEMA	MG
PROJETO					
0A	28/11/2019	DJAP			
REVISÃO	DATA	AUTOR			
IDENTIFICAÇÃO: CMC-1809-GEO-PL-01-A1			ÁREA: 150,00 M2		
TÍTULO: CONSTRUÇÃO DE UM CENTRO MUNICIPAL DE CONVIVÊNCIA			USO: PÚBLICO		
CONTEÚDO: CORTES TRANSVERSAIS DO TERRENO			ART: 4536274		
			ESCALA: INDICADA		
RESPONSÁVEIS					
PROPRIETÁRIO:			CNPJ: 17.980.382/0001-03		
PREFEITURA MUNICIPAL DE PIRACEMA-MG					
RESPONSÁVEL TÉCNICO:			CREA/MG: 201.765/D		
DOUGLAS JUNIO ALCANTARA PENHA					
COMO RT DECLARO QUE O PROJETO ORA APRESENTADO ATENDE A LEGISLAÇÃO VIGENTE.					

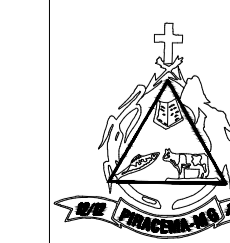

FOLHA: 02/07
TIPO: NOME ARQUIVO: CMA-GEO-PL-01
GEO