




04 PLANTA BAIXA
ESC: 1/50

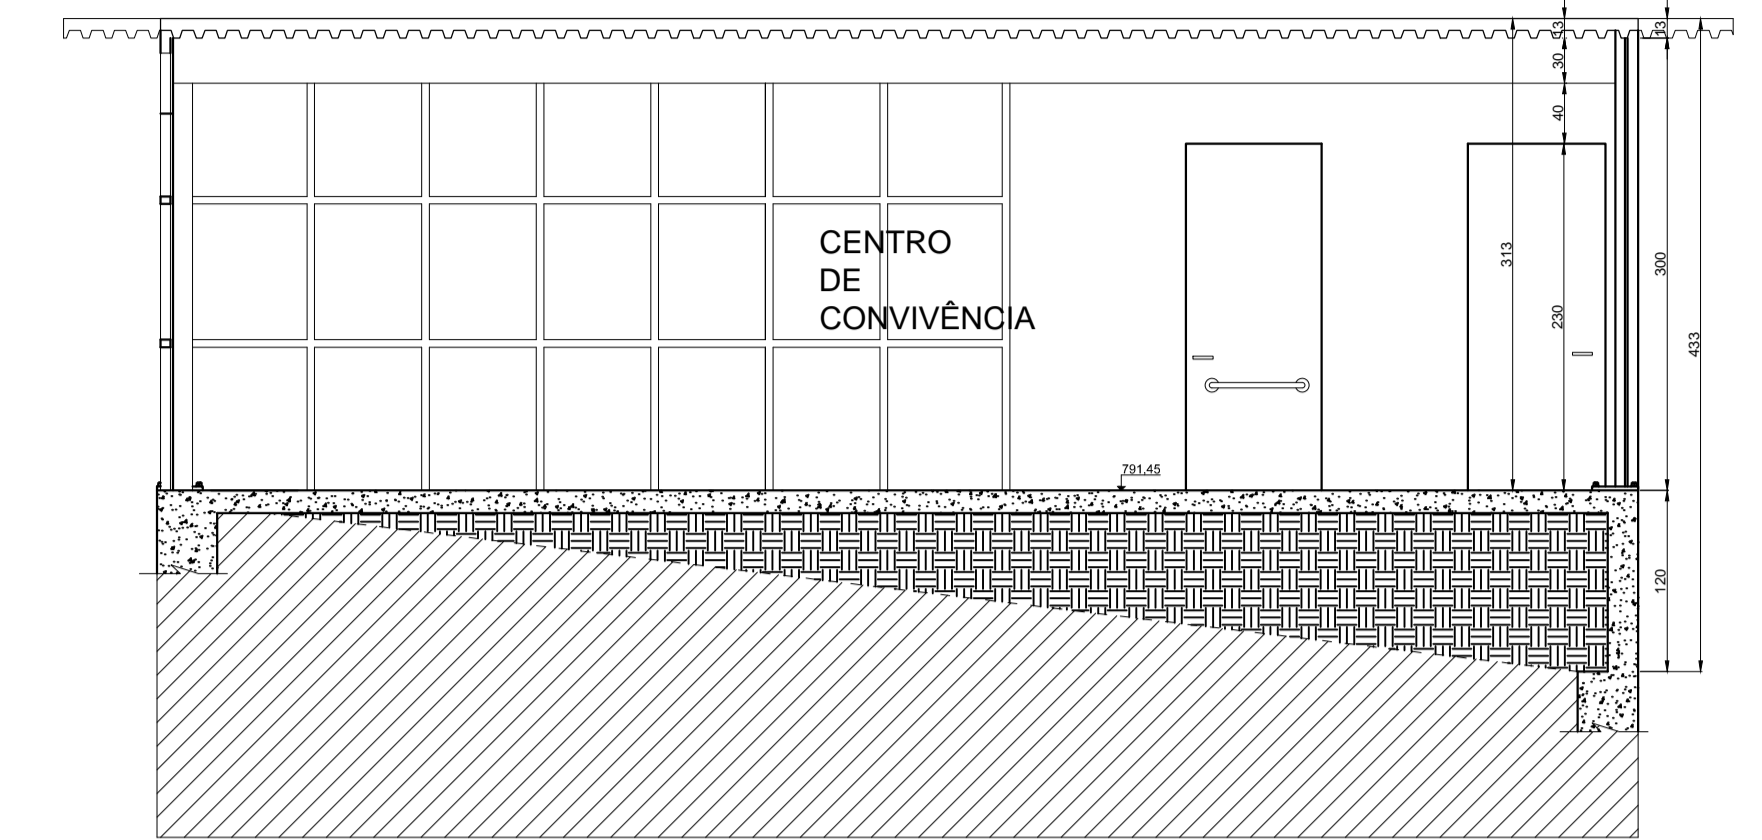


04 CORTE B-B
ESC: 1/50

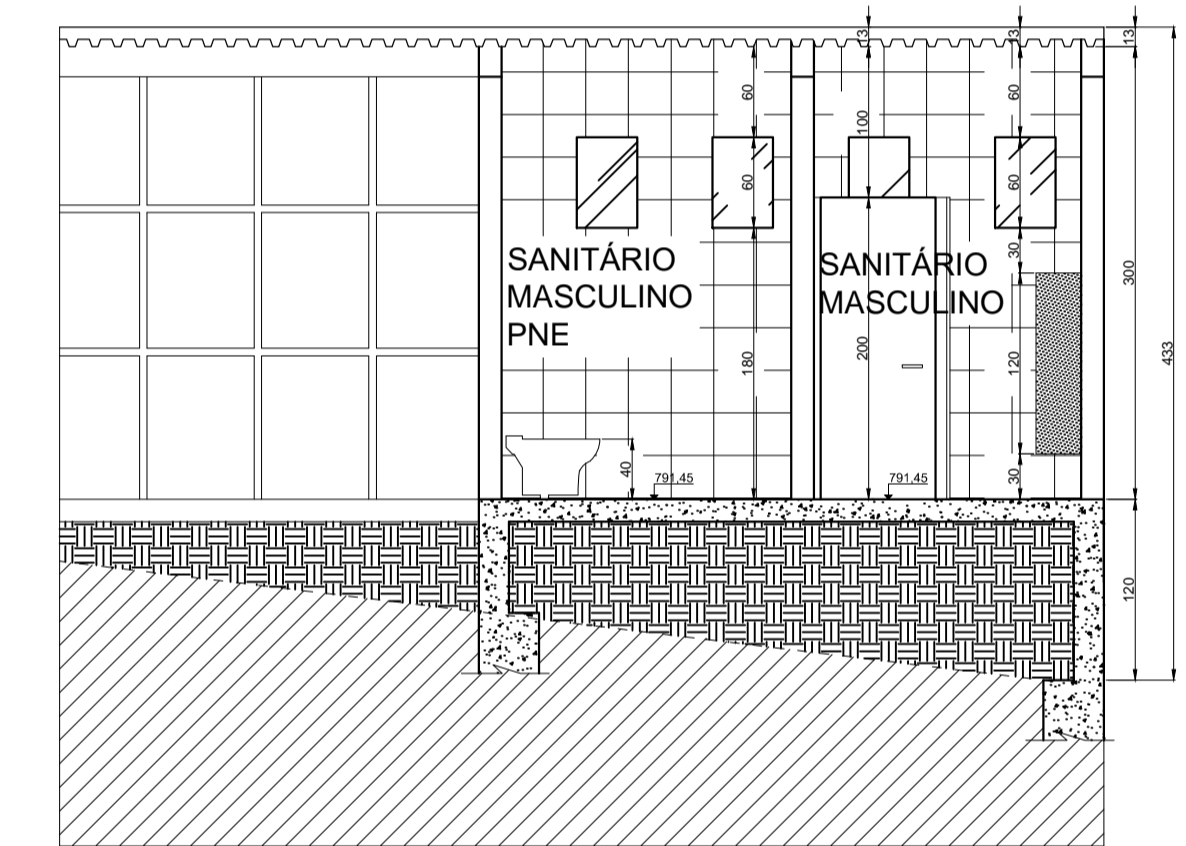

04 CORTE C-C
ESC: 1/50

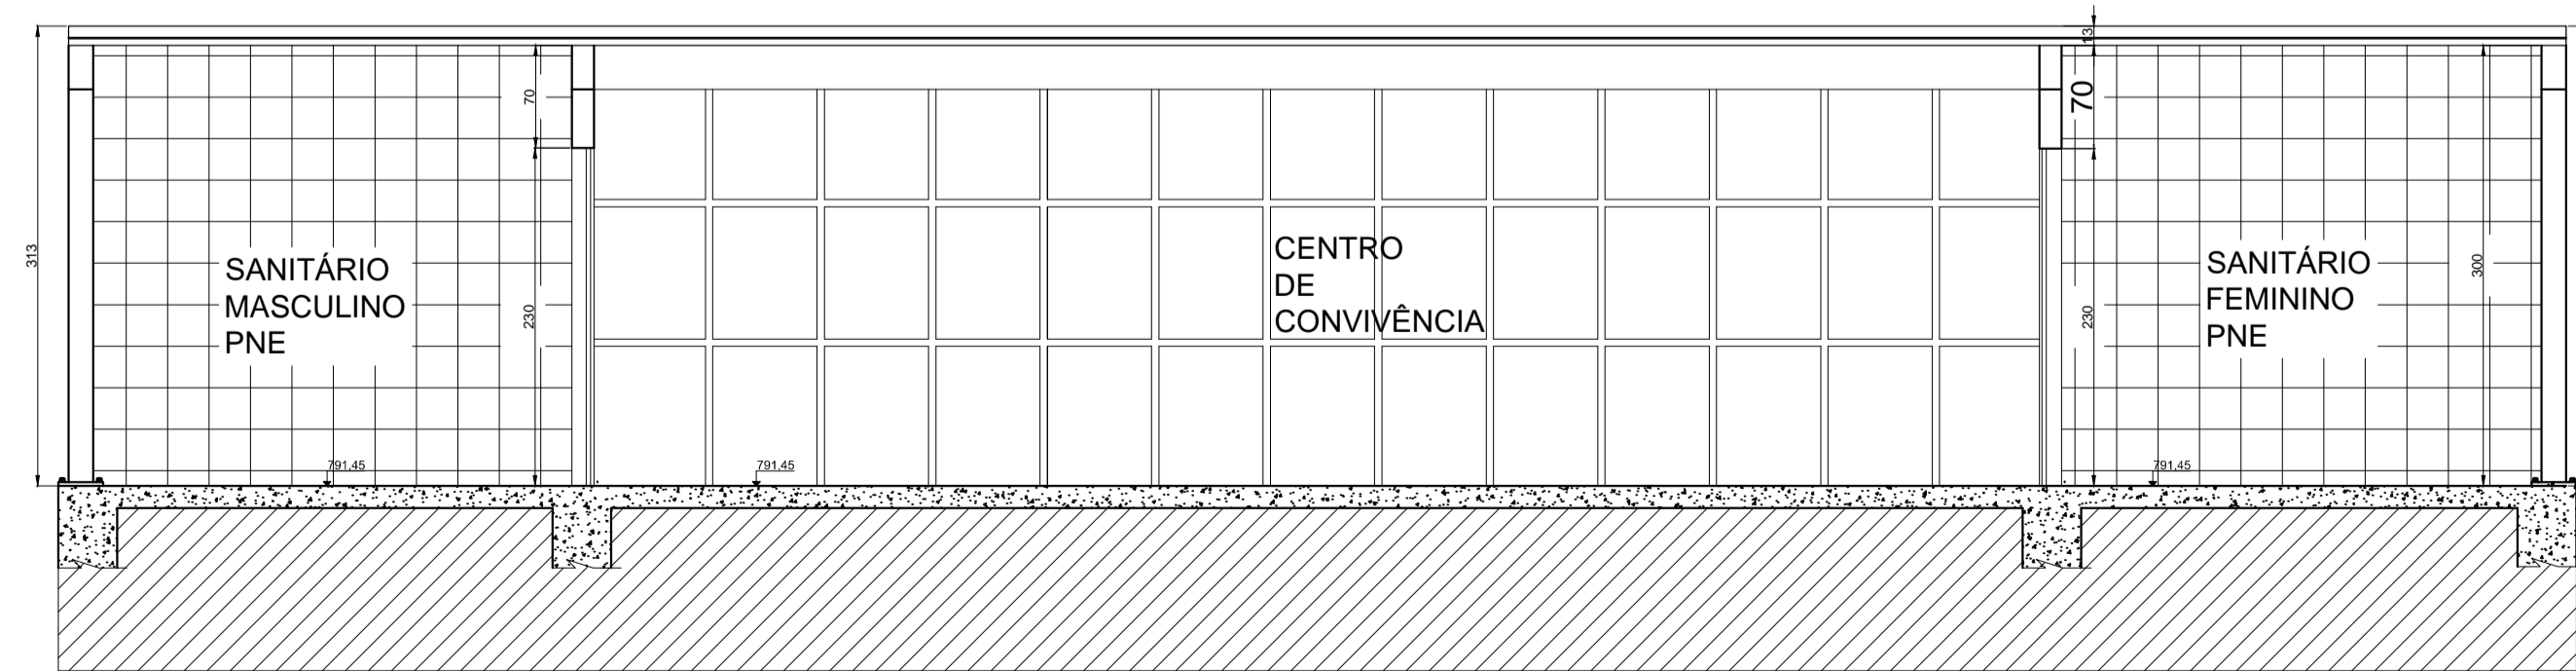


04 CORTE A-A
ESC: 1/50

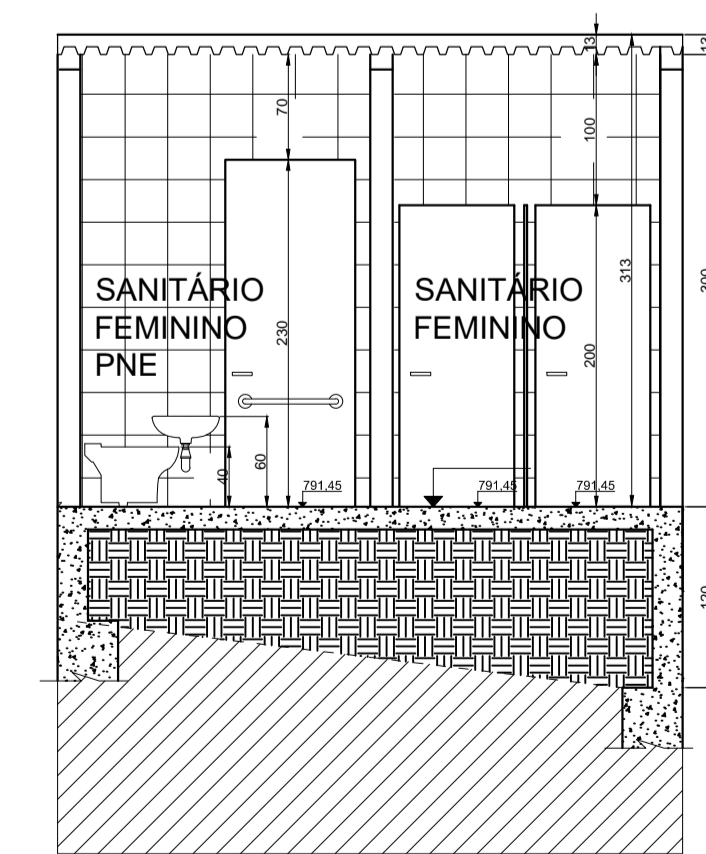

04 CORTE D-D
ESC: 1/50

LEGENDA	
	ATERRO
	TERRENO NATURAL

ENDEREÇO DA OBRA					
LOGRADOURO:	NÚMERO:	BAIRRO:	COMPL:	CIDADE:	UF:
RUA OTÁVIO PINTO DE OLIVEIRA	S/N	CENTRO	-	PIRACEMA	MG
PROJETO					
0A	28/11/2019	DJAP			
REVISÃO	DATA	AUTOR			
IDENTIFICAÇÃO: CMC-1809-GEO-PL-01-A1				ÁREA: 150,00 M2	
TÍTULO: CONSTRUÇÃO DE UM CENTRO MUNICIPAL DE CONVIVÊNCIAS				USO: PÚBLICO	
CONTEÚDO: CORTES				ART: 4536274	
				ESCALA: INDICADA	
RESPONSÁVEIS					
PROPRIETÁRIO:			CNPJ: 17.980.382/0001-03		
PREFEITURA MUNICIPAL DE PIRACEMA-MG					
RESPONSÁVEL TÉCNICO:			CREA/MG: 201.765/D		
DOUGLAS JUNIO ALCANTARA PENHA					
COMO RT DECLARO QUE O PROJETO ORA APRESENTADO ATENDE A LEGISLAÇÃO VIGENTE.					

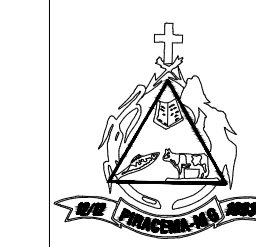

TIPO: NOME ARQUIVO: FOLHA: 04/07
GEO CMA-GEO-PL-01