




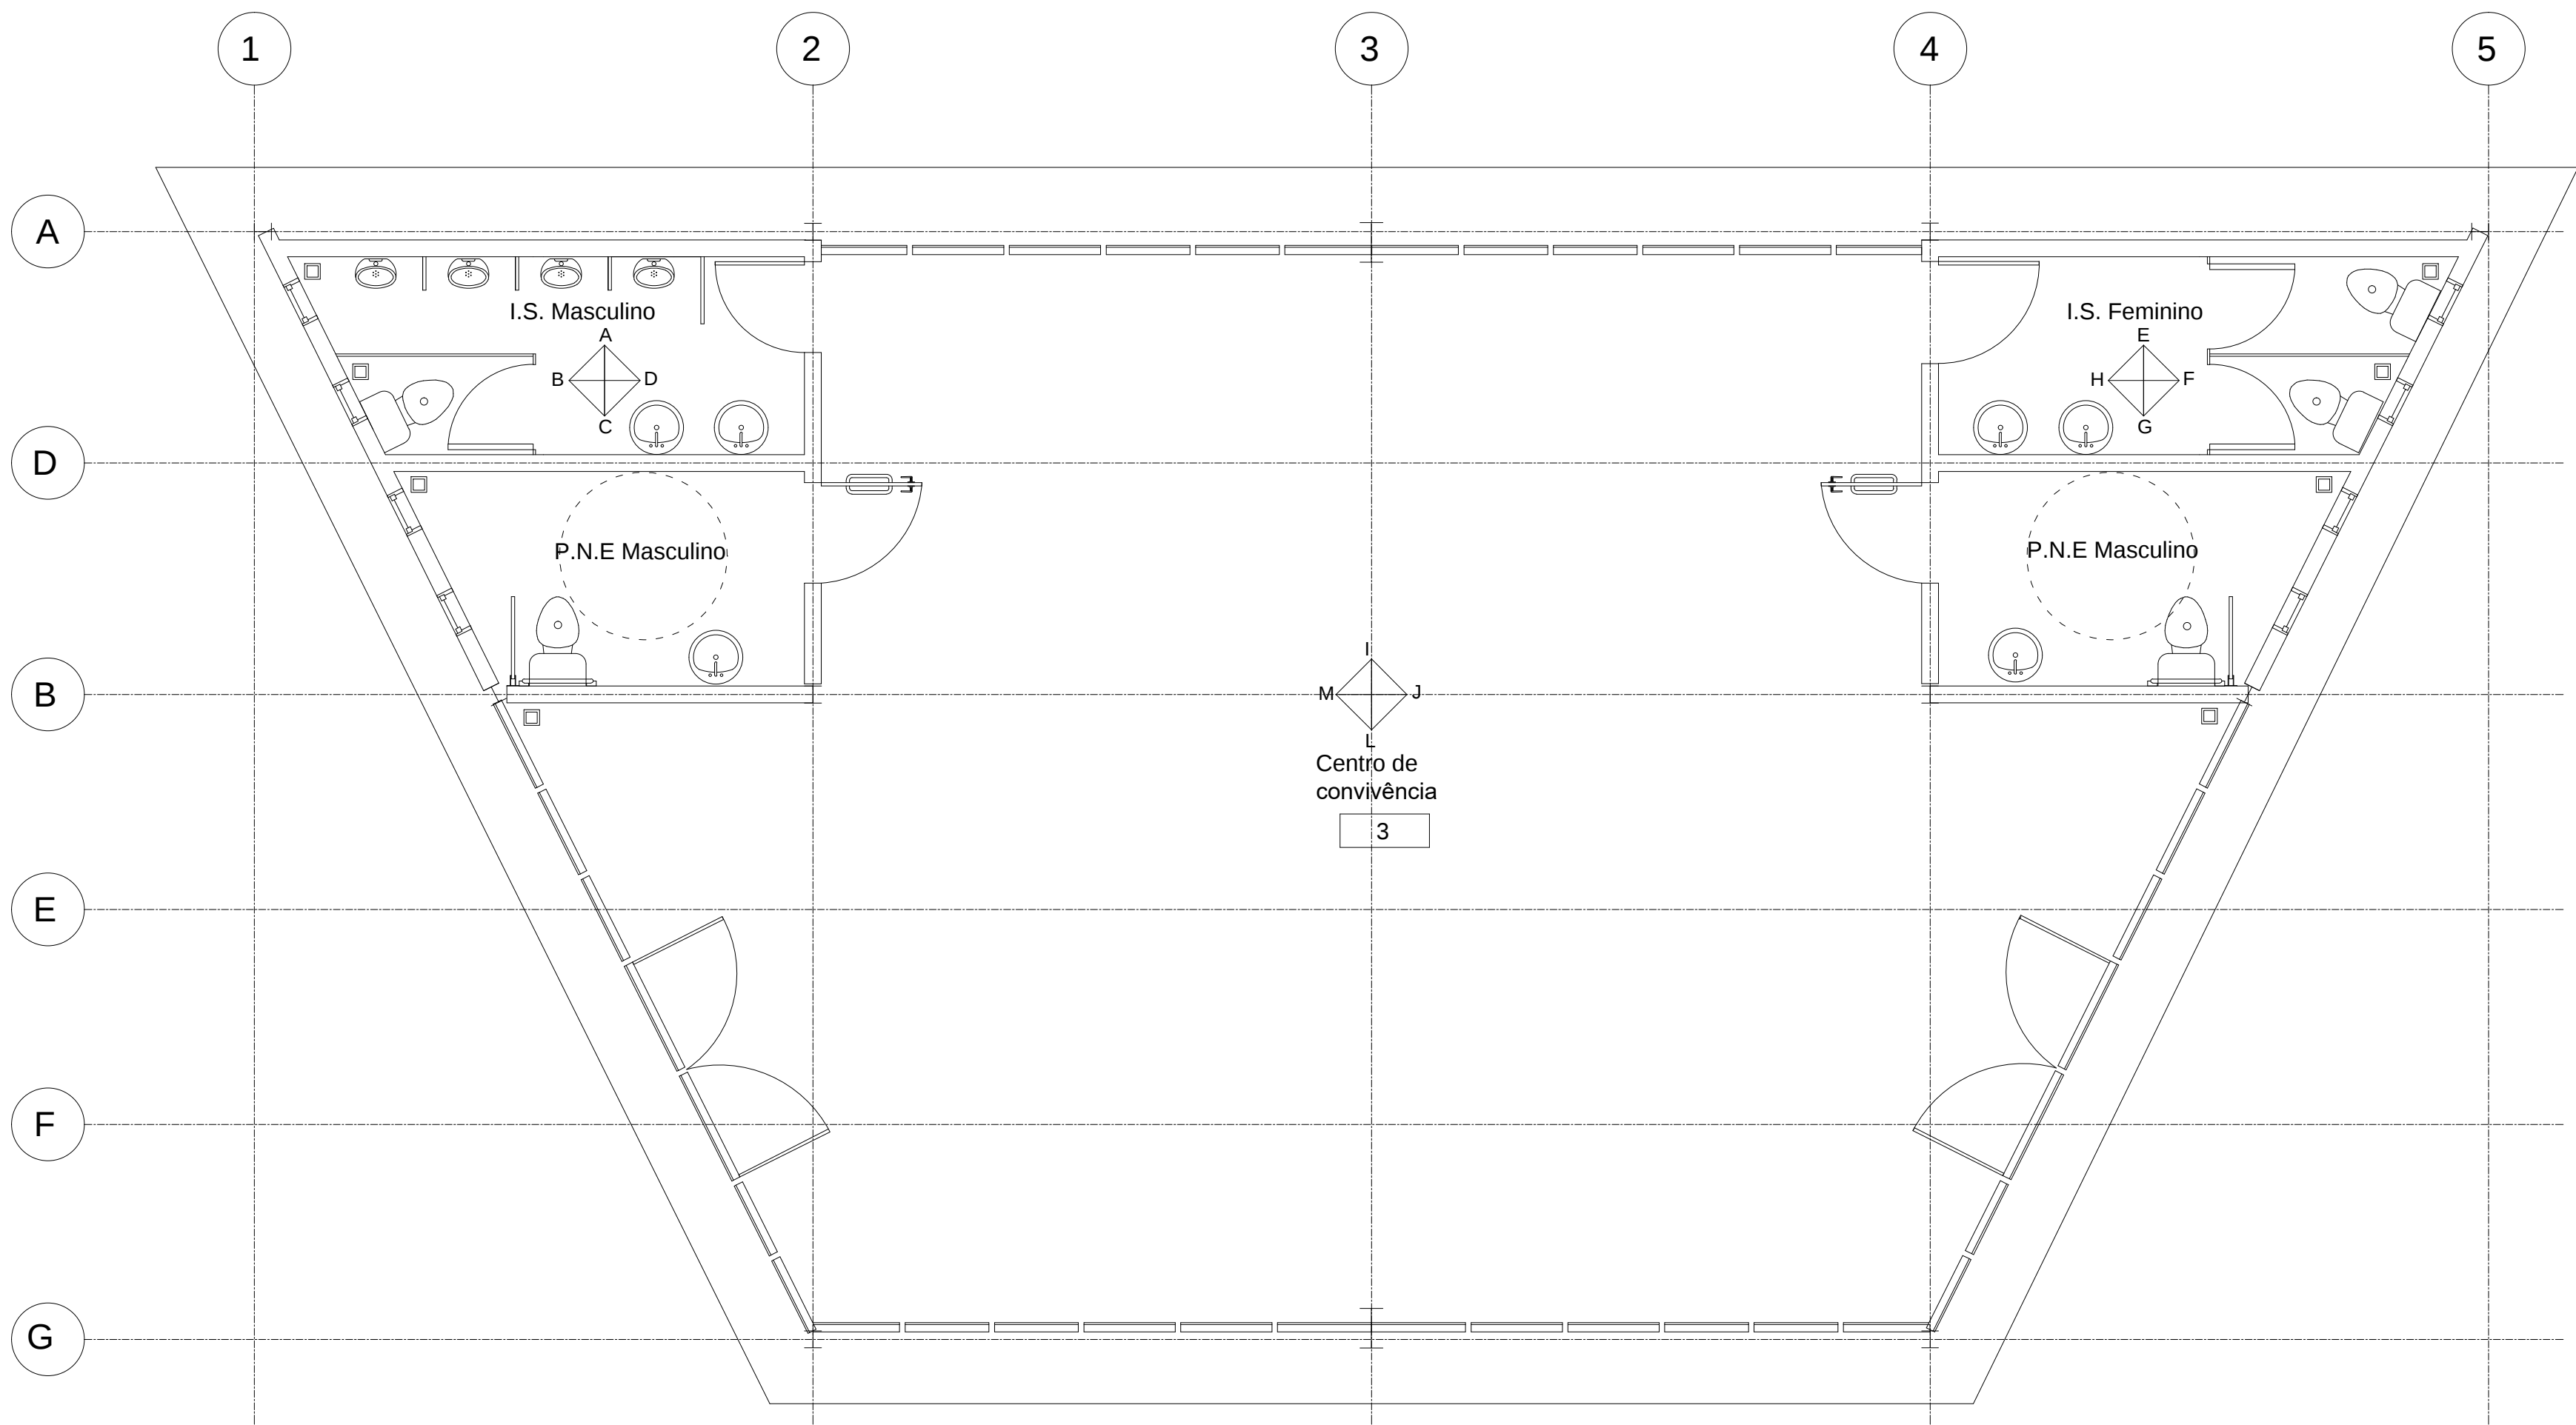


07 | PLANTA BAIXA  
ESC: 1/50

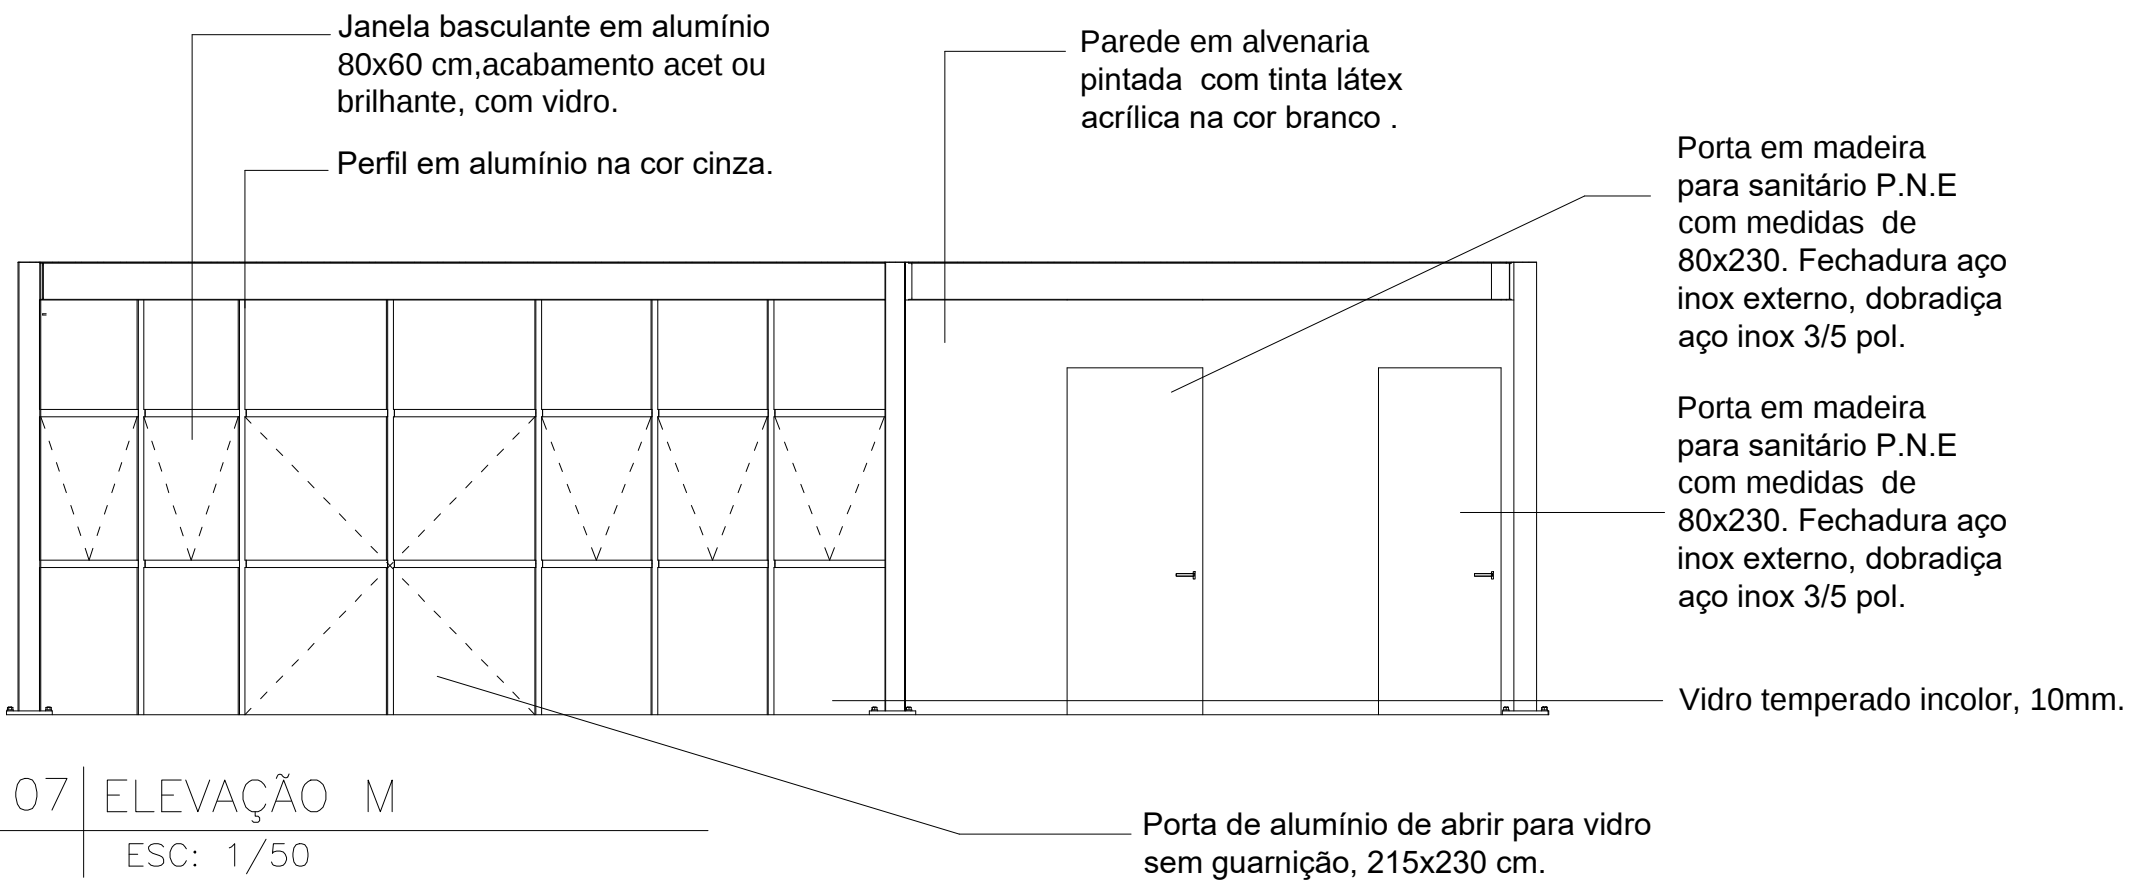


07 | ELEVÇÃO M  
ESC: 1/50

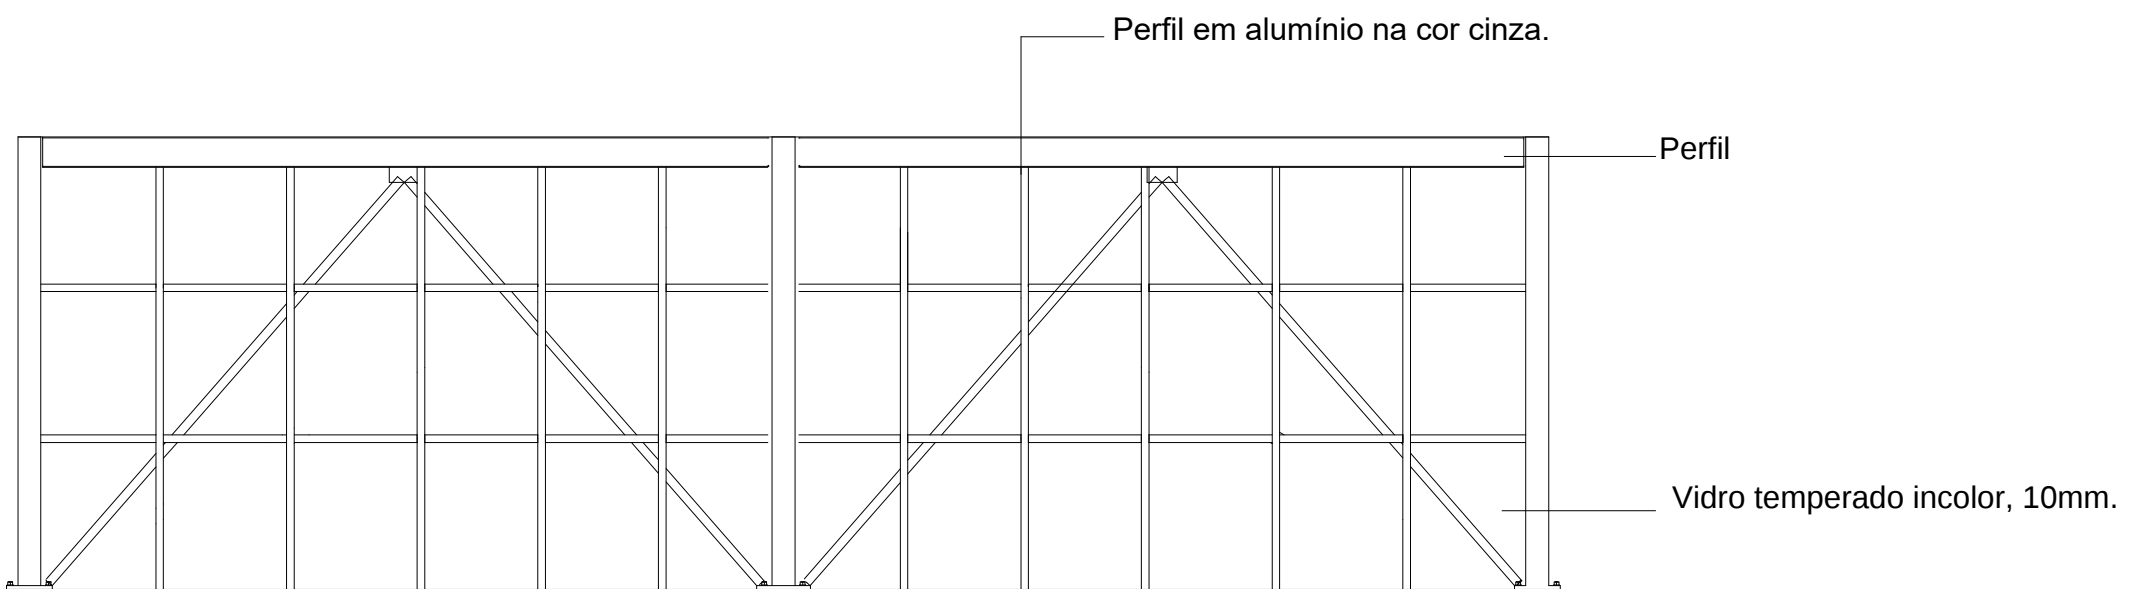

07 | ELEVÇÃO L  
ESC: 1/50

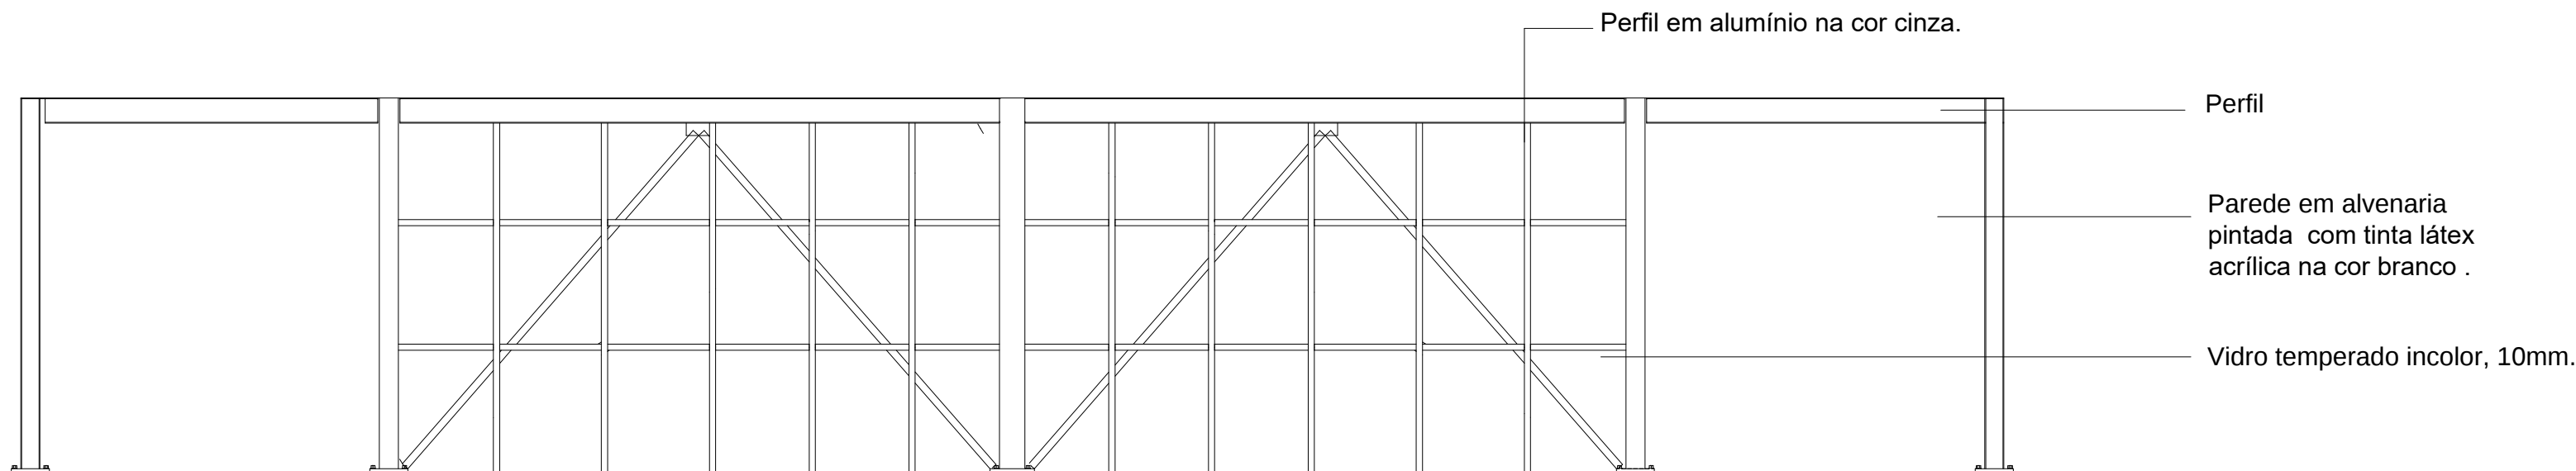

07 | ELEVÇÃO I  
ESC: 1/50

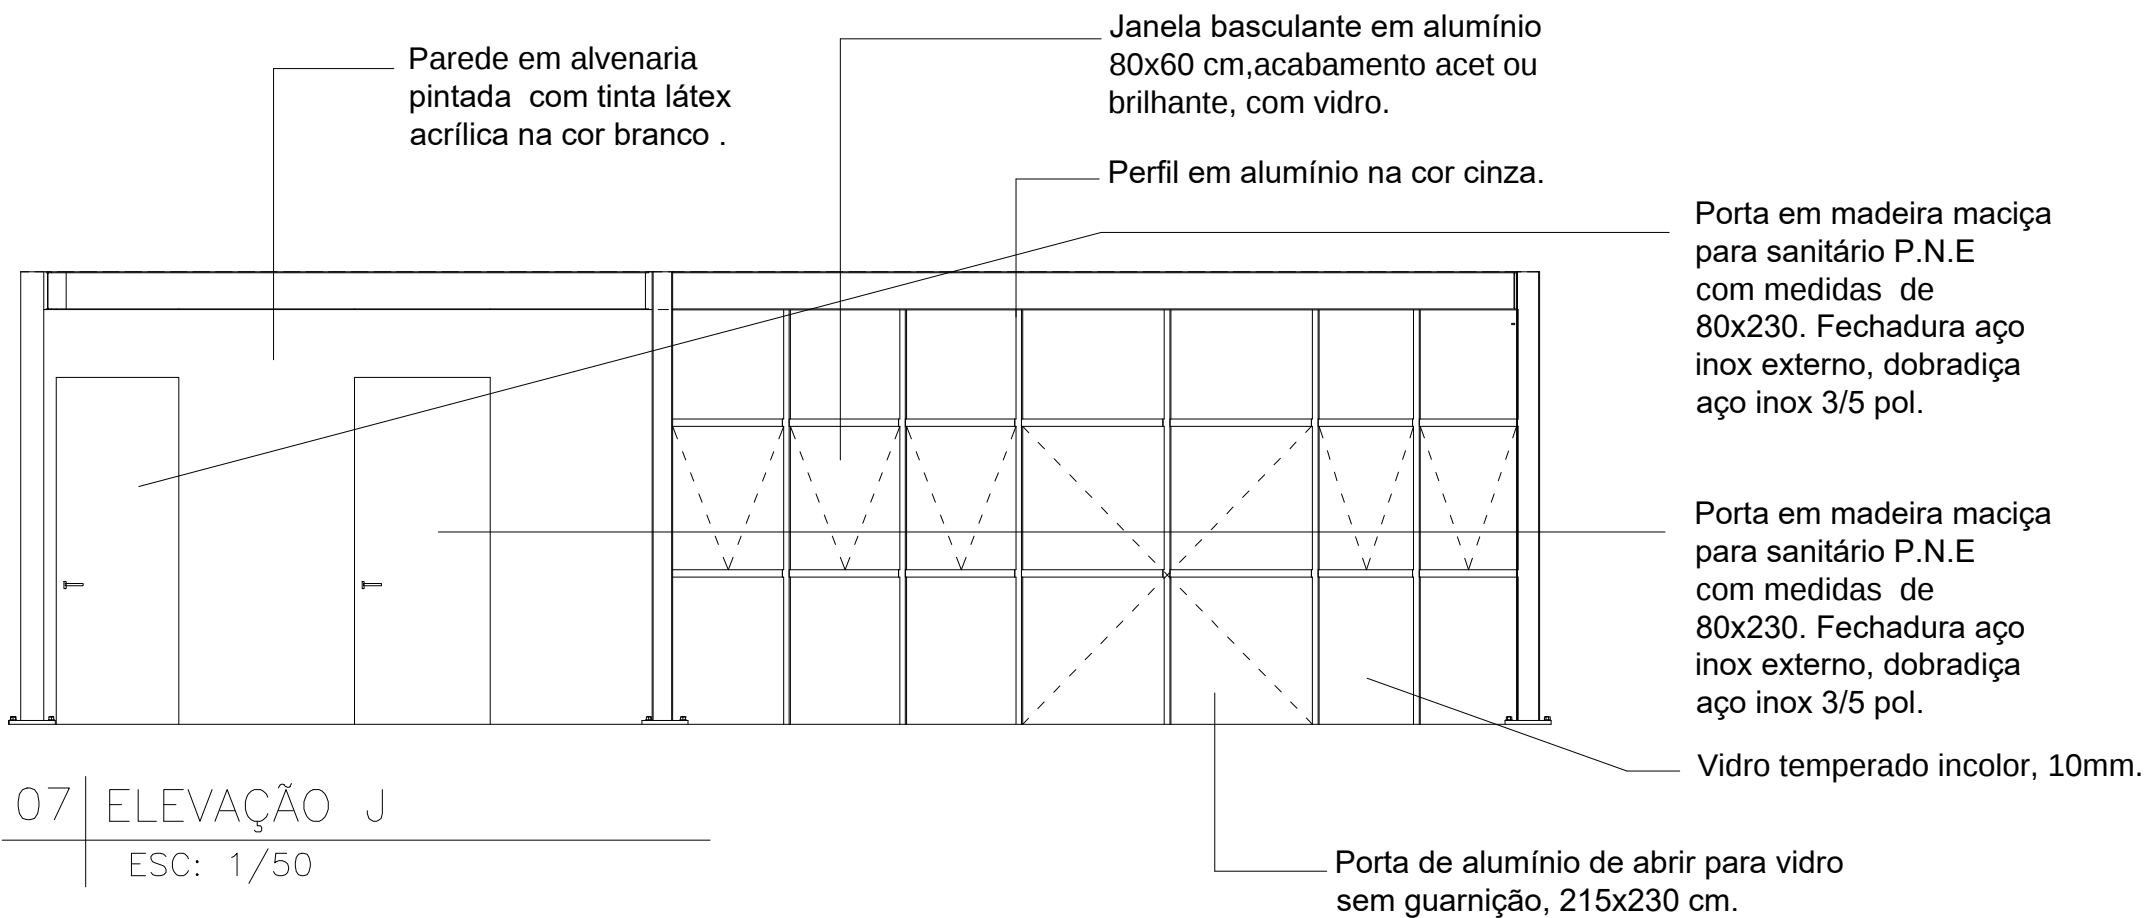

07 | ELEVÇÃO J  
ESC: 1/50

| ENDEREÇO DA OBRA                                                                      |                                                                            |                             |                          |                  |     |
|---------------------------------------------------------------------------------------|----------------------------------------------------------------------------|-----------------------------|--------------------------|------------------|-----|
| LOGRADOURO:                                                                           | NÚMERO:                                                                    | BAIRRO:                     | COMPL                    | CIDADE:          | UF: |
| RUA OTÁVIO PINTO DE OLIVEIRA                                                          | S/N                                                                        | CENTRO                      | -                        | PIRACEMA         | MG  |
| PROJETO                                                                               |                                                                            |                             |                          |                  |     |
|                                                                                       |                                                                            |                             |                          |                  |     |
| OA                                                                                    | 28/11/2019                                                                 | DJAP                        |                          |                  |     |
| REVISÃO                                                                               | DATA                                                                       | AUTOR                       |                          |                  |     |
| IDENTIFICAÇÃO: CMC-1809-GEO-PL-01-A1                                                  |                                                                            |                             |                          | ÁREA: 150,00 M2  |     |
| TÍTULO: CONSTRUÇÃO DE UM CENTRO MUNICIPAL DE CONVIVÊNCIAS                             |                                                                            |                             |                          | USO: PÚBLICO     |     |
| CONTEÚDO: DETALHAMENTO DOS REVESTIMENTOS INTERNOS                                     |                                                                            |                             |                          | ART: 4536274     |     |
|                                                                                       |                                                                            |                             |                          | ESCALA: INDICADA |     |
| RESPONSÁVEIS                                                                          |                                                                            |                             |                          |                  |     |
| PROPRIETÁRIO:                                                                         |                                                                            |                             | CNPJ: 17.980.392/0001-03 |                  |     |
| PREFEITURA MUNICIPAL DE PIRACEMA-MG                                                   |                                                                            |                             | FOLHA: 07/07             |                  |     |
|  | RESPONSÁVEL TÉCNICO:                                                       |                             | CREA/MG: 201.765/D       |                  |     |
|                                                                                       | DOUGLAS JUNIO ALCANTARA PENHA                                              |                             |                          |                  |     |
|                                                                                       | COMO RT DECLARO QUE O PROJETO ORA APRESENTADO ATENDE A LEGISLAÇÃO VIGENTE. |                             |                          |                  |     |
|                                                                                       | TIPO: GEO                                                                  | NOME ARQUIVO: CMA-GEO-PL-01 |                          |                  |     |