


Planta de localização  
escala 1:50

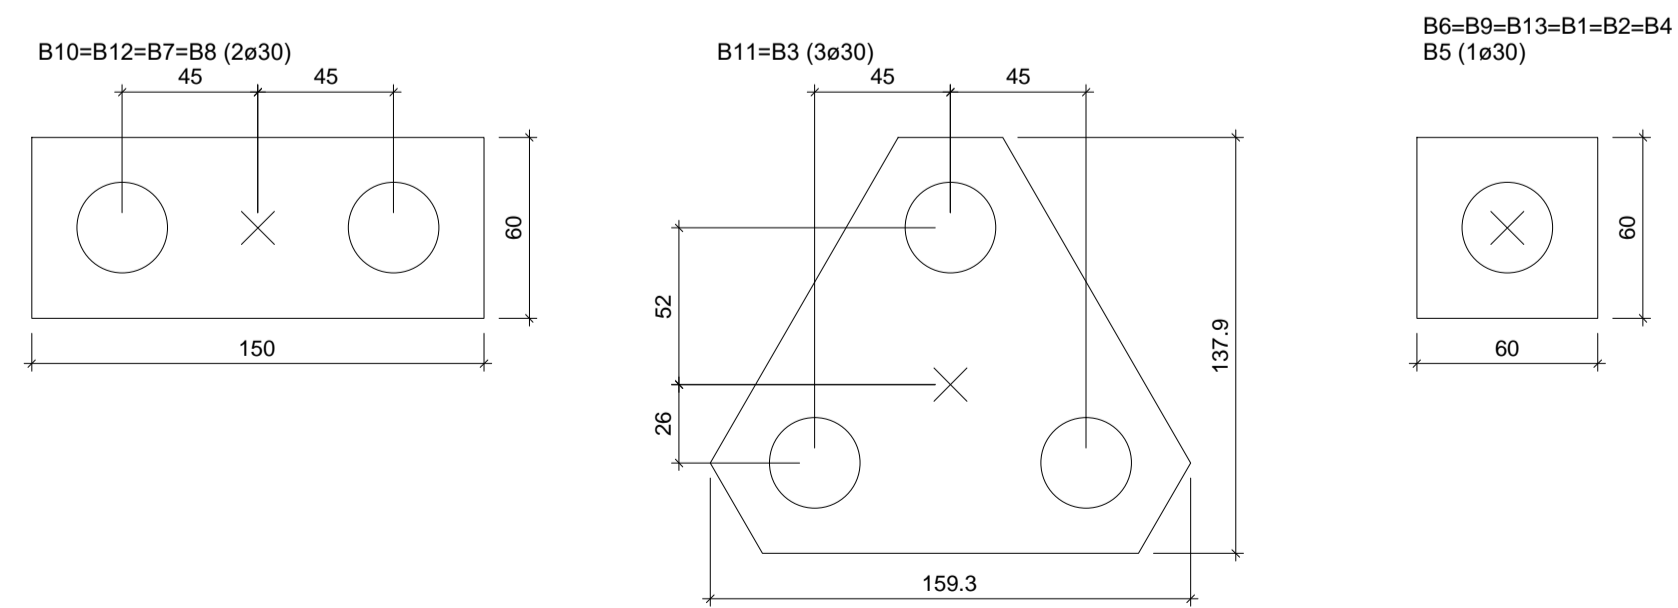


Legenda dos blocos  
escala 1:25

Nome	Seção (cm)	X (cm)	Y (cm)	Pilar		Mx (kgf.m)	My (kgf.m)	Fx (tf)	Fy (tf)	Fundação				Bloco		
				Carga Máx. (tf)	Carga Min. (tf)					Lado B (cm)	Lado H (cm)	h0 / ha (cm)	h1 / hb (cm)	ne	de (cm)	ca (cm)
P1	30x30	7.60	992.00	4.9	4.7	0	0	0.3	0.2	60	60	0	55	1	30	-40
P2	30x30	500.00	991.85	7.8	7.7	0	0	0.1	0.2	60	60	0	55	1	30	-40
P3	50x50	1000.00	982.30	22.2	21.9	0	0	0.1	0.8	159	138	0	60	3	30	-45
P4	30x30	1500.00	992.00	7.9	7.7	0	0	0.1	0.2	60	60	0	55	1	30	-40
P5	30x30	1992.37	992.00	4.9	4.7	0	0	0.3	0.4	60	60	0	55	1	30	-40
P6	30x30	215.45	577.42	6.9	6.7	0	0	0.3	0.5	60	60	0	55	1	30	10
P7	30x30	500.00	577.50	19.3	19.1	0	0	0.2	0.5	150	60	0	55	2	30	10
P8	30x30	1500.00	577.48	19.2	19.0	0	0	0.2	0.5	150	60	0	55	2	30	10
P9	30x30	1784.72	577.47	6.9	6.7	0	0	0.3	0.5	60	60	0	55	1	30	10
P10	30x30	500.00	0.00	8.9	8.7	0	0	0.4	1.3	150	60	0	55	2	30	80
P11	50x50	1000.00	9.97	22.2	21.8	0	0	0.1	1.6	159	138	0	60	3	30	75
P12	30x30	1500.00	0.00	8.8	8.7	0	0	0.4	1.3	150	60	0	55	2	30	80
P13	30x30	1000.00	577.49	1.1	1.0	0	0	0.1	0.9	60	60	0	55	1	30	10


Estacas		
Simbologia	de (cm)	Quantidade
	30	21

Locação no eixo X	
Coordenadas (cm)	Nome
7.60	P1
215.45	P6
500.00	P2, P7, P10
1000.00	P3, P13, P11
1500.00	P4, P8, P12
1784.72	P9
1992.37	P5

Locação no eixo Y	
Coordenadas (cm)	Nome
992.00	P1, P4, P5
991.85	P2
982.30	P3
577.50	P7
577.49	P13
577.48	P8
577.47	P9
577.42	P6
9.97	P11
0.00	P10, P12

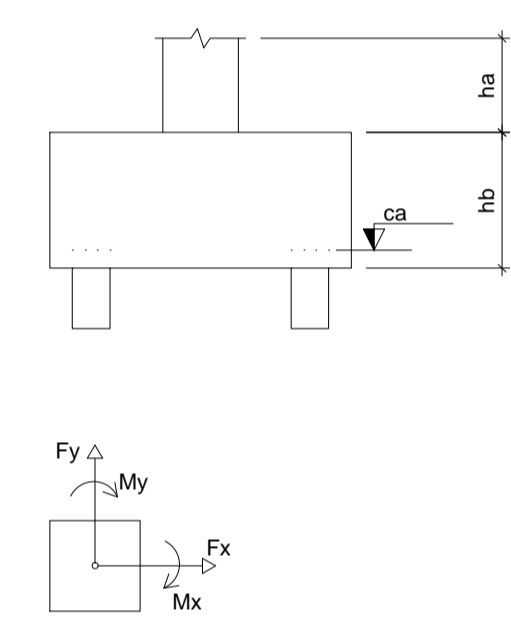

PROJETO			
0A	03/06/2019	DJAP	EMISSÃO INICIAL
REVISÃO	DATA	AUTOR	DESCRIÇÃO
IDENTIFICAÇÃO: CMC-1809-EST-EX-01-A1		ÁREA: 150.00 M2	
TÍTULO: PROJETO ESTRUTURAL DO CENTRO MUN. DE CONVIVÊNCIAS		USO: PÚBLICO	
CONTEÚDO: PLANTA DE LOCAÇÃO DA FUNDAÇÃO		ART Nº: 4536274	
		ESCALA: INDICADA	
RESPONSÁVEIS			
PROPRIETÁRIO:		CNPJ: 17.980.392/0001-03	
PREFEITURA MUNICIPAL DE PIRACEMA-MG			
RESPONSÁVEL TÉCNICO:		CREA/MG: 201.765/D	
DOUGLAS JUNIO ALCANTARA PENNA			
COMO RT DECLARO QUE O PROJETO ORA APRESENTADO ATENDE A LEGISLAÇÃO VIGENTE			

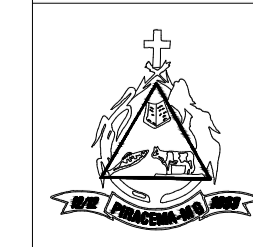

TIPO: NOME ARQUIVO: CMC-EST-EX-01  
FOLHA: 02/05  
A1