



Lista de Materiais	
Caixas de Passagem	1 pc
Caixa de inspeção de esgoto sifonada CES - Ø60x10 cm	1 pc
PVC Sifonadas	6 pc
Caixa sifonada 100x100x100	2 pc
Raio sif. quad. saída 40 pr terrace 100x100x100	2 pc
Sifão de copo pr pia e lavatório 1" - 1.1/2"	4 pc
Sifão fixável pr Mistório 1.1/2" - 2"	4 pc
Válvula pr lavatório e tanque 1"	2 pc
PVC Esgoto	5 pc
Bucha de redução longa 50 mm - 40 mm	4 pc
Curva 90 curta 100 mm	2 pc
40 mm	10 pc
50 mm	1 pc
Joelho 45 100 mm	4 pc
40 mm	5 pc
Joelho 90 100 mm	5 pc
40 mm	4 pc
Joelho 90 chanel pr esgoto secundário 40 mm - 1.1/2"	6 pc
Junção simples 100 mm - 50 mm	3 pc
100 mm - 75 mm	1 pc
100 mm - 100 mm	3 pc
50 mm - 50 mm	2 pc
75 mm - 50 mm	3 pc
Louca 40 mm	18 pc
Louca simples 100 mm	19 pc
50 mm	1 pc
Resistência elétrica 75 mm - 50 mm	1 pc
Tubo PVC porta-bolsa cr virada 50 mm - 2"	1.79 m
75 mm - 2"	1.37 m
Tubo rígido cr porta e bolsa soldável 40 mm	0.65 m
Tubo rígido cr porta hea 100 mm - 4"	26.80 m
40 mm	16.88 m
50 mm - 2"	2.71 m
Tê 45 40 mm	2 pc
Tê sanitário 75 mm - 50 mm	1 pc


Legenda	
	Caixa Sifonada
	Caixa Inspeção Esgoto Sifonada
	Curva 90 curta
	Joelho 45
	Junção simples
	Junção simples cr redução
	Lavatório de Uso Geral
	Mistório de Descarga Automática-DN 40mm
	Raio sifonado quadrado branco
	Tê 45
	Tê sanitário
	Vase Sanitário cr 200

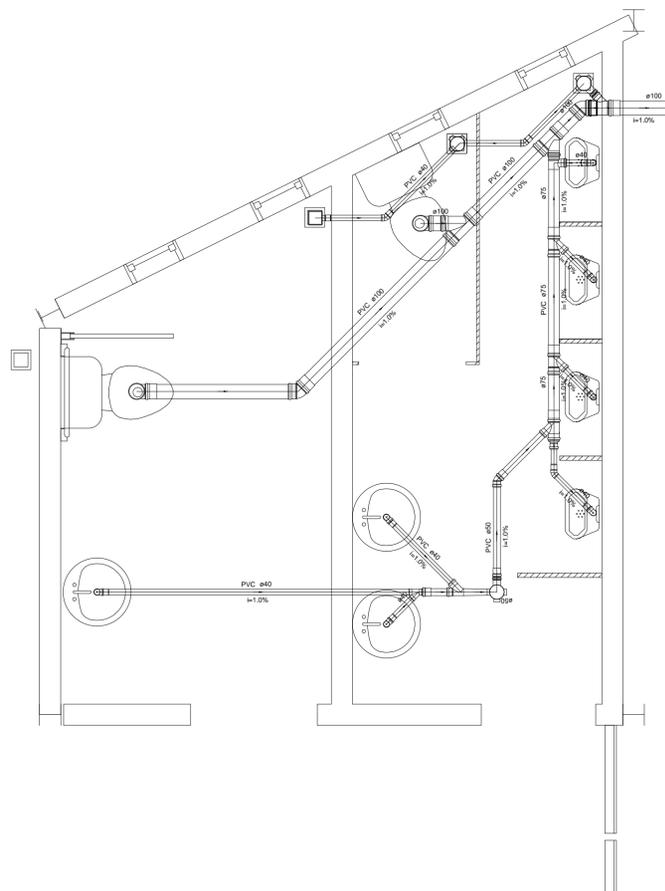

Detalhe S1
escala 1:25

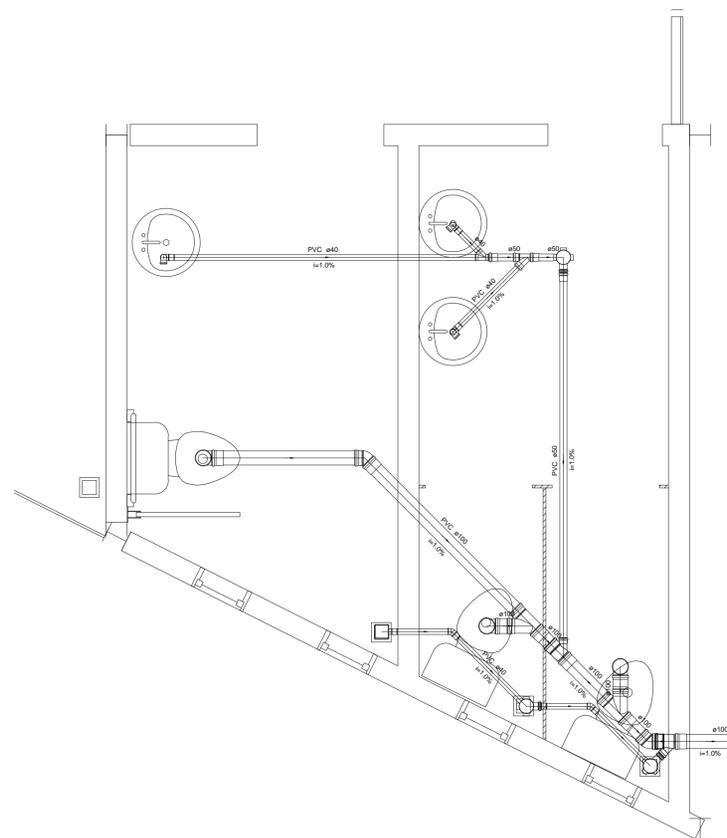

Detalhe S2
escala 1:25

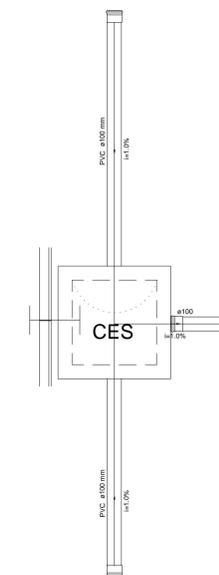

Detalhe S3
escala 1:25

ENDEREÇO DA OBRA					
LOGRADOURO:	NÚMERO:	BAIRRO:	COMPL:	CIDADE:	UF:
RUA OTAVIO PINTO DE OLIVEIRA	S/N	CENTRO	-	PIRACEMA	MG
PROJETO					
IDENTIFICAÇÃO: CMC-1809-GEO-PL-01-A1			ÁREA: 150,00 M2		
TÍTULO: CONSTRUÇÃO DE UM CENTRO MUNICIPAL DE CONVIVÊNCIA			USO: PÚBLICO		
CONTEÚDO: PROJETO HIDROSSANITÁRIO - ESGOTO			ART: 4536274		
			ESCALA: INDICADA		
RESPONSÁVEIS					
PROPRIETÁRIO:			CNPJ: 17.980.392/0001-03		
PREFEITURA MUNICIPAL DE PIRACEMA-MG					
RESPONSÁVEL TÉCNICO:			CREA/MG: 201.765/D		
DOUGLAS JUNIO ALCANTARA PENHA					
COMO RT DECLARO QUE O PROJETO ORA APRESENTADO ATENDE A LEGISLAÇÃO VIGENTE.					

