

FECHAMENTO EM MURETA DE ALVENARIA H=0,80m

DEMARCAÇÃO QUADRA DE FUTSAL E=8,0cm - COR BRANCA

FECHAMENTO EM MURETA DE ALVENARIA H=0,80m E ALAMBRADO H=2,00m CONFORME DETALHE "ALAMBRADO FUNDOS"

ÁREA DE ESCAPE - PISO EM LAJE DE CONCRETO 20Mpa, ACABAMENTO MECÂNICO LISO COM TELA ARMADA

DEMARCAÇÃO QUADRA DE BASQUETE E=5,0cm - COR VERMELHA


TRAVE DE GOL EM TUBO GALVANIZADO PARA QUADRA

TABELA E CESTA PARA BASQUETE

ÁREA DE JOGO - PISO EM LAJE DE CONCRETO 20Mpa, ACABAMENTO MECÂNICO LISO COM TELA ARMADA - PINTURA TINTA ACRÍLICA VERDE

DEMARCAÇÃO QUADRA DE VÔLEI E=5,0cm - COR AZUL

FECHAMENTO EM MURETA DE ALVENARIA H=0,80m E ALAMBRADO H=2,00m CONFORME DETALHE "ALAMBRADO LATERAL"

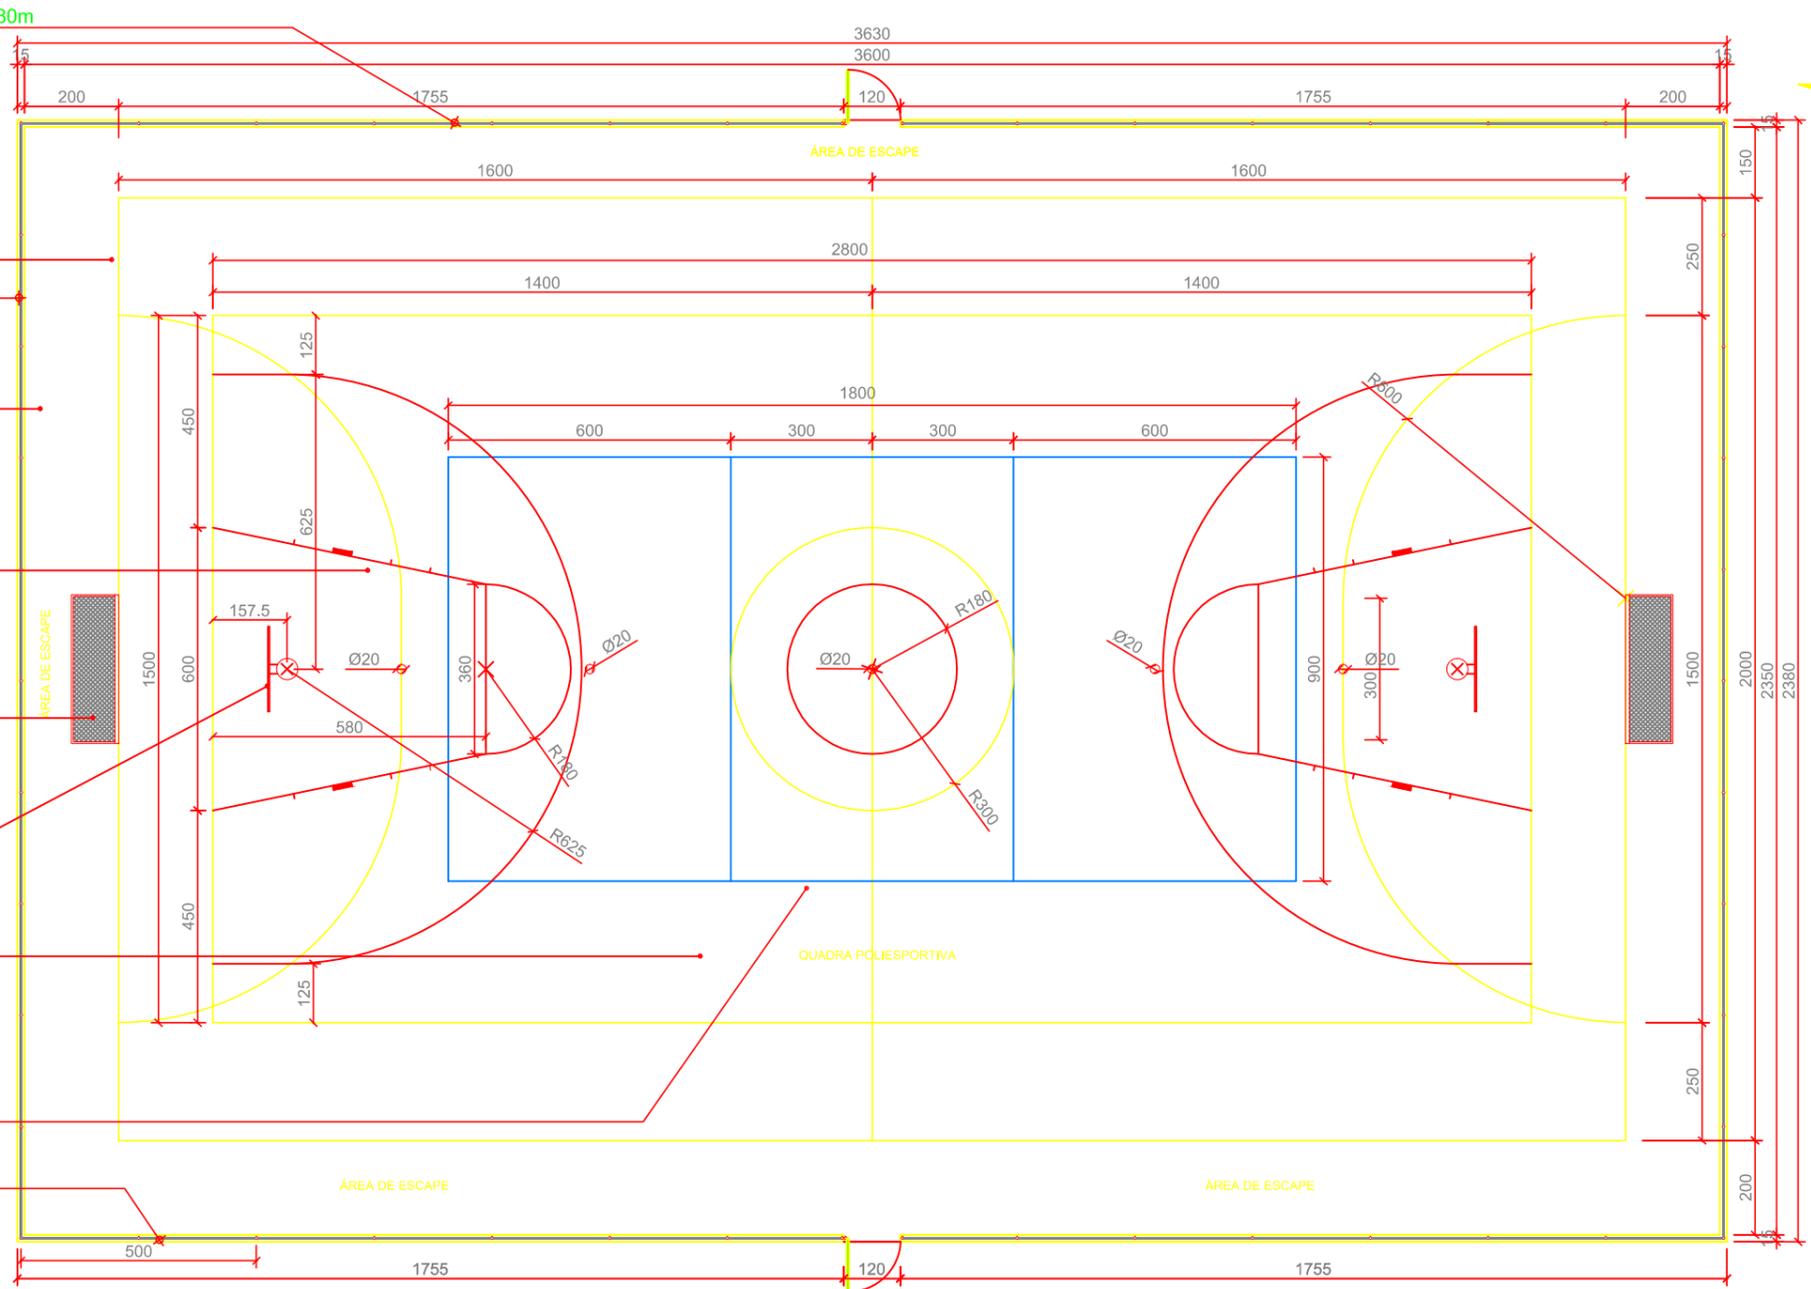

PLANTA BAIXA E DEMARCAÇÃO DE PISO

ESCALA:.....1/150

ÁREA - 863,94 m²

LEGENDA:

-  CENTRO DO RAIO OU CÍRCULO
-  DEMARCAÇÃO FUTSAL EM TINTA ACRÍLICA COR BRANCA E=0,08m
-  DEMARCAÇÃO BASQUETE EM TINTA ACRÍLICA COR VERMELHA E=0,05m
-  DEMARCAÇÃO VÔLEI EM TINTA ACRÍLICA COR AZUL E=0,05m

CONTEÚDO: PLANTA BAIXA E DEMARCAÇÃO DE PISO DA QUADRA POLIESPORTIVA		DATA: 06/03/2018
		ESCALA: INDICADA
RESPONSÁVEIS		
PROPRIETÁRIO:	CNPJ: 17.980.392/0001-03	FOLHA: 01/02
PREFEITURA MUNICIPAL DE PIRACEMA-MG		
RESPONSÁVEL TÉCNICO:	CREA/MG: 201.765/D	TIPO: NOME ARQUIVO: QOI-ARG-PB
DOUGLAS JUNIO ALCANTARA PENA		ARQ
COMO RT DECLARO QUE O PROJETO ORA APRESENTADO ATENDE A LEGISLAÇÃO VIGENTE.		

