



RUA DO CONTORNO - ESCALA 1:500

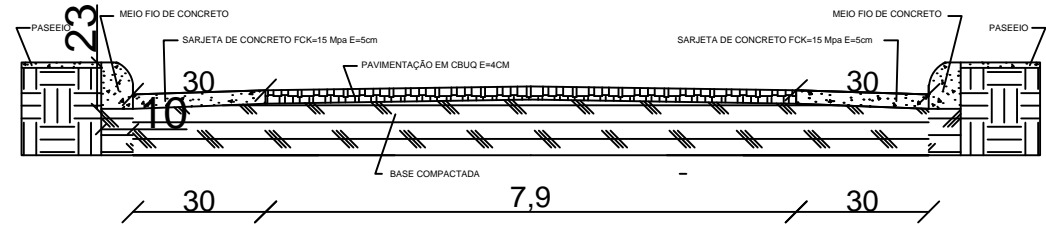

SEÇÃO TRANSVERSAL DA VIA SEM ESCALA

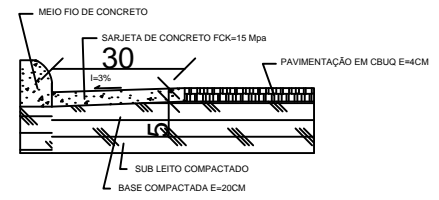

DETALHE DE SARJETA SEM ESCALA

PROJETO	PROPRIETÁRIO:	PREFEITURA MUNICIPAL DE PIRACEMA	
	ENDEREÇO:	RUA DO CONTORNO BARRIO BELA FLOR	
	RM:	VINÍCIUS RODRIGUES COSTA	ORÇ: 135151/D
	CONTÉUDO DA FOLHA:	DET. SARJETA, PERFIL TRANSVERSAL - PLANTA	ESCALA: Indicações
	TÍTULO:	PAVIMENTAÇÃO ASFÁLTICA	
	DATA:	FORMATO: A1	FOLHA: 01/01