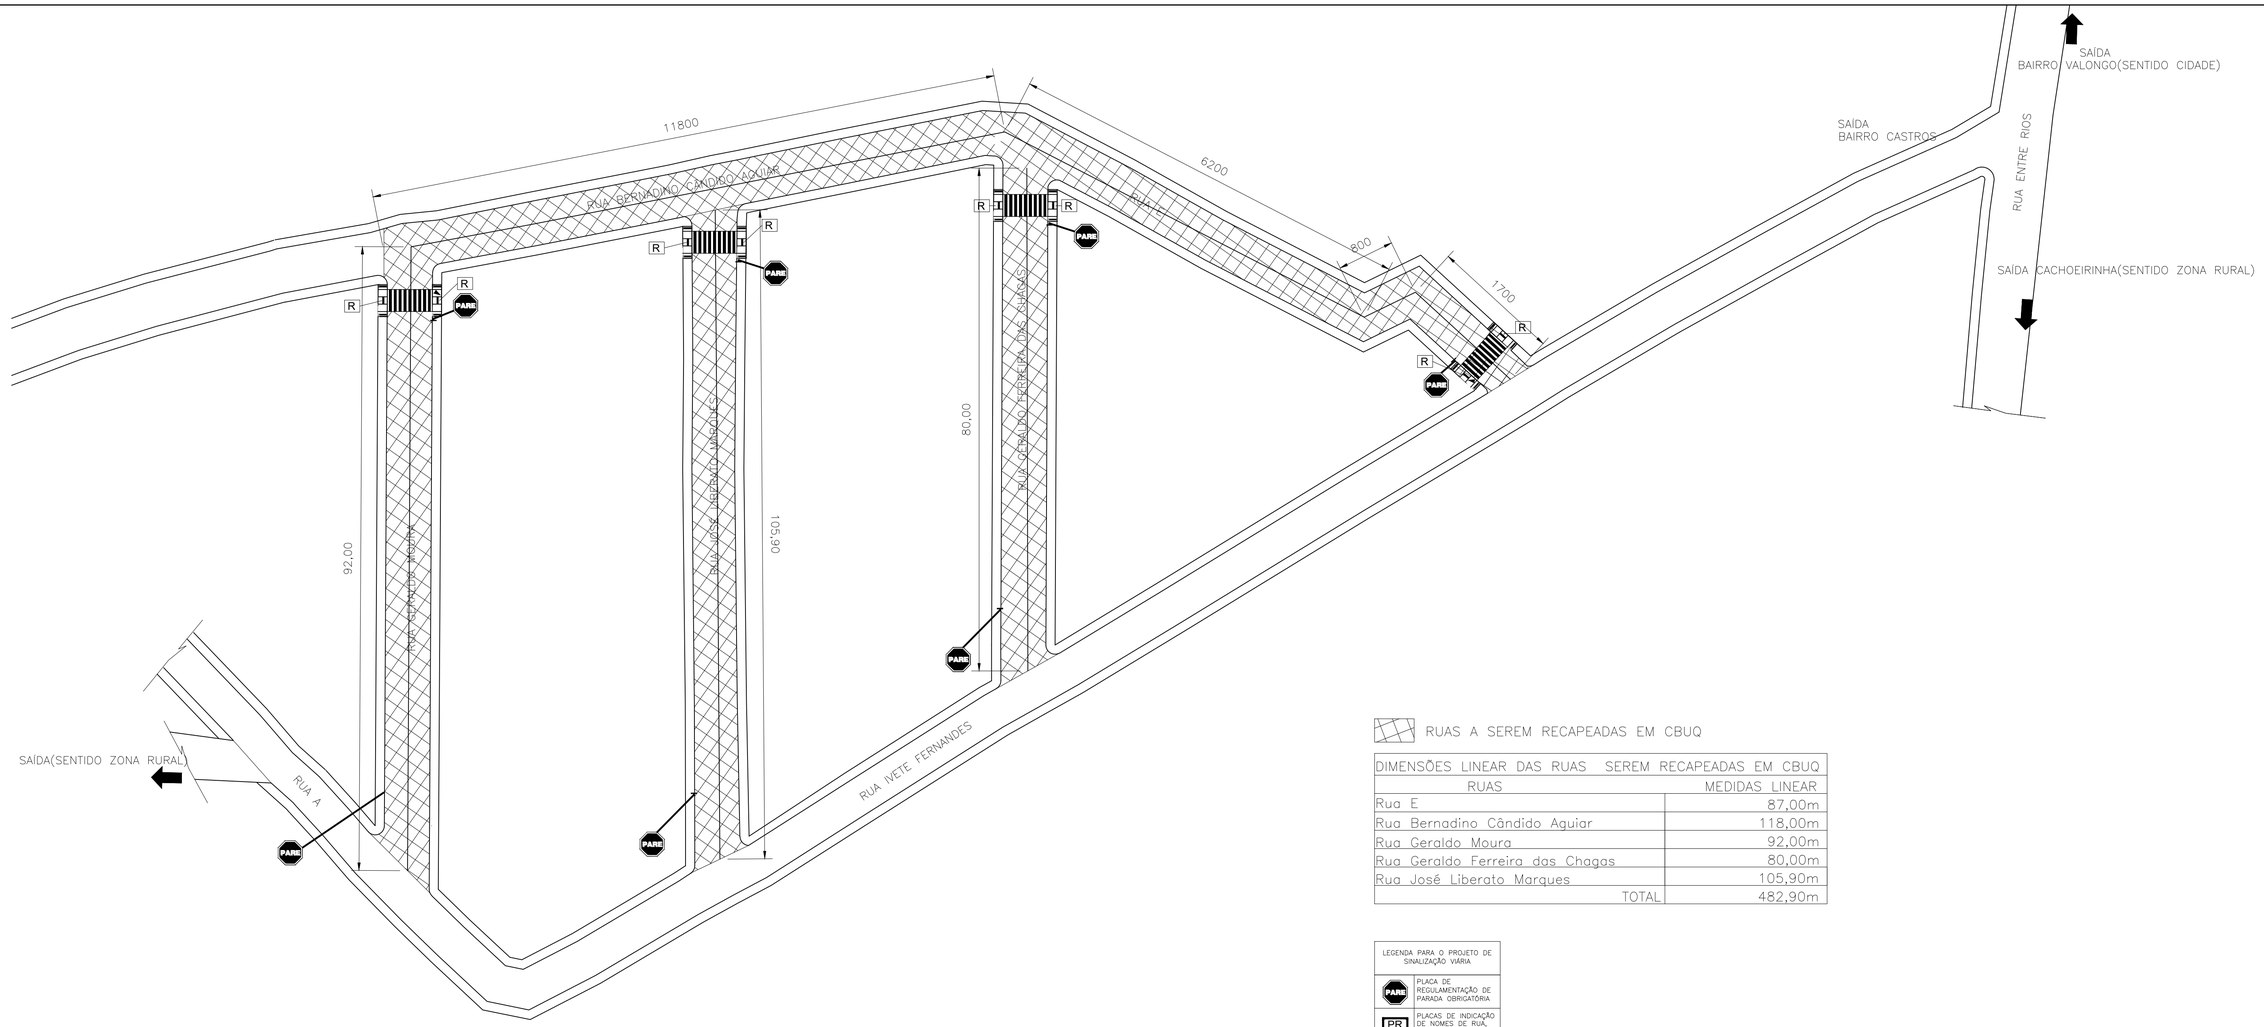

01 PLANTA DE IMPLANTAÇÃO DE RECAPEAMENTO E SINALIZAÇÃO VIÁRIA
ESC: 1/500

RUAS A SEREM RECAPEADAS EM CBUQ

DIMENSÕES LINEAR DAS RUAS SEREM RECAPEADAS EM CBUQ	
RUAS	MEDIDAS LINEAR
Rua E	87,00m
Rua Bernadino Cândido Aguiar	118,00m
Rua Geraldo Moura	92,00m
Rua Geraldo Ferreira das Chagas	80,00m
Rua José Liberato Marques	105,90m
TOTAL	482,90m

LEGENDA PARA O PROJETO DE SINALIZAÇÃO VIÁRIA	
PARE	PLACA DE REGULAMENTAÇÃO DE PARADA OBRIGATÓRIA
PR	PLACAS DE INDICAÇÃO DE NOMES DE RUA, PARA ESQUINA
R	RAMPA DE ACESSIBILIDADE

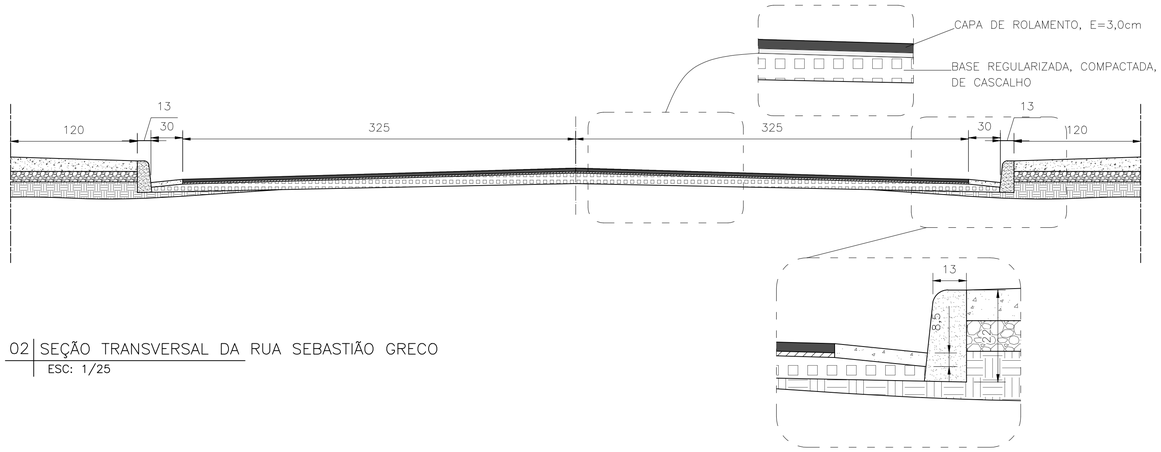

02 SEÇÃO TRANSVERSAL DA RUA SEBASTIÃO GRECO
ESC: 1/25

ENDEREÇO DA OBRA

LOGRADOURO:	NÚMERO:	BAIRRO:	COMPL	CIDADE:	UF:
RUA E; RUA BERNADINO CÂNDIDO AGUIAR; RUA GERALDO MOURA; RUA GERALDO FERREIRA DAS CHAGAS. RUA JOSÉ LIBERATO MARQUES.	-	CASTROS	-	PIRACEMA	MG

PROJETO

REVISÃO	DATA	AUTOR	DESCRIÇÃO

IDENTIFICAÇÃO: BJF-1703-ARQ-PL-001-A1	ÁREA DO RECAP.: 3.138,85m
TÍTULO: MELHORAMENTO DE VIAS PÚBLICAS - CONVÊNIO 915739/2021	USO: INFRAESTRUTURA
CONTEÚDO: PLANTA DE LOCALIZAÇÃO DAS RUAS A SEREM RECAPEADAS EM CBUQ; PLANTA SEÇÕES TRANSVERSAIS TÍPICAS;.	DATA: 10/10/2022
	ESCALA: INDICADA

RESPONSÁVEIS

PROPRIETÁRIO: CNPJ: 17.980.392/0001-03

PREFEITURA MUNICIPAL DE PIRACEMA-MG

RESPONSÁVEL TÉCNICO: CREA/MG: 257302/D

LUIS GUSTAVO GRECO CUNHA

COMO RT DECLARO QUE O PROJETO ORA APRESENTADO ATENDE A LEGISLAÇÃO VIGENTE

FOLHA: 01/01

NOME ARQUIVO: BJF-PAV-PL-001

TIPO: ARQ