





01 | PLANTA DE IMPLANTAÇÃO DO CALÇAMENTO  
ESC: 1/500

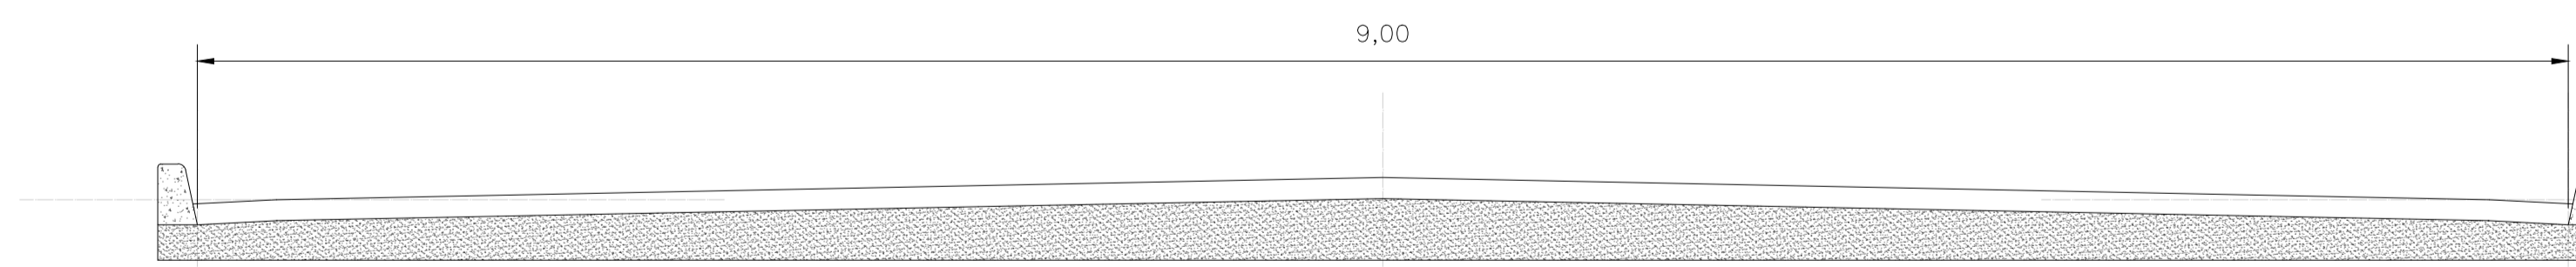


02 | SEÇÃO TRANSVERSAL TÍPICA 01  
ESC: 1/25

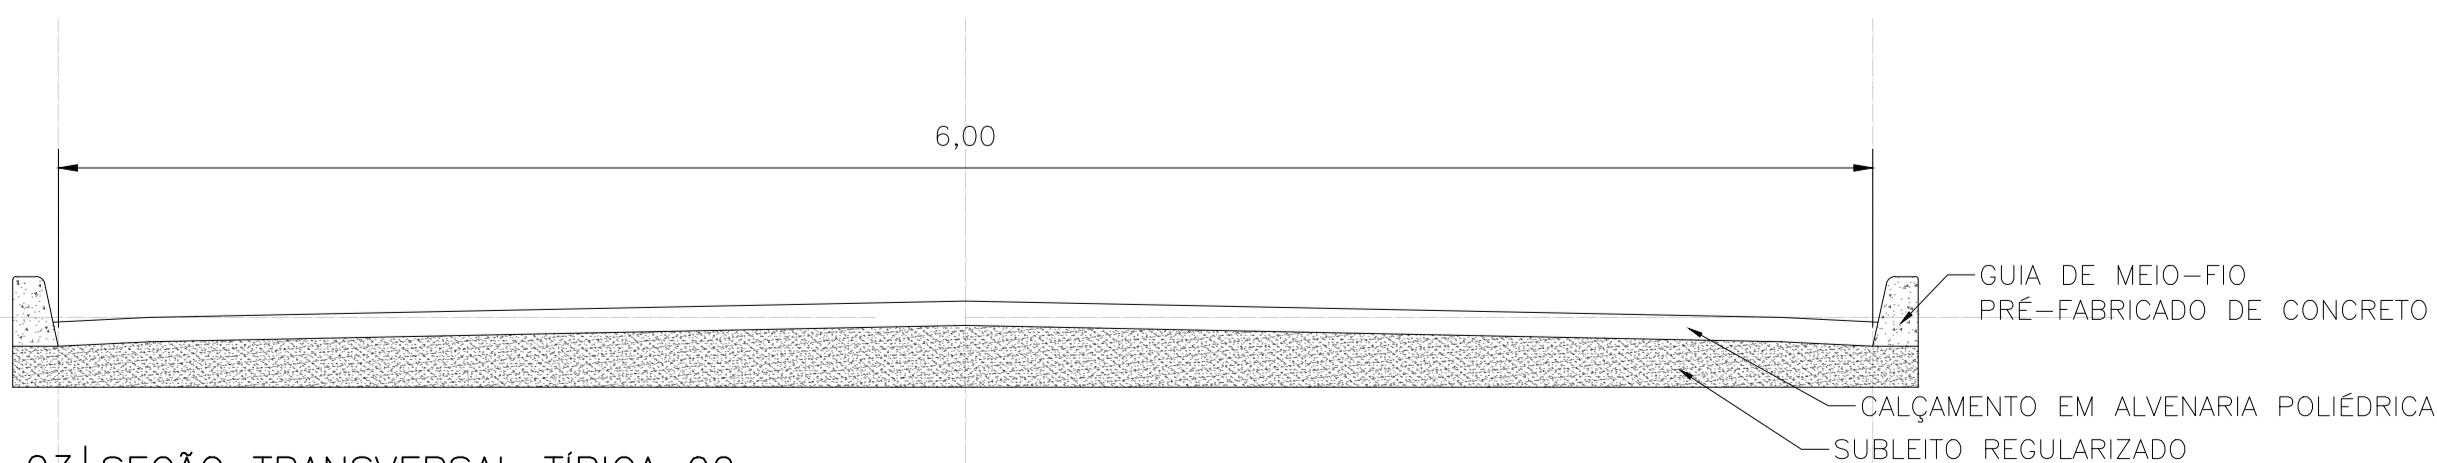

03 | SEÇÃO TRANSVERSAL TÍPICA 02  
ESC: 1/25

QUADRO DE ÁREAS					
SEÇÃO TÍPICA	RUAS	LARGURA	COMPRIMENTO	ÁREA	PERÍMETRO
01	JESUS ANTONIO DOS SANTOS	9,0m	73,0m	657,0m <sup>2</sup>	146,0m
02	SEBASTIAO ANTONIO DOS SANTOS	6,0m	129,0m	774,0m <sup>2</sup>	258,0m
TOTAL:				1.431,0m <sup>2</sup>	404,0m

ENDEREÇO DA OBRA					
LOGRADOURO: RUA JESUS ANTONIO DOS SANTOS RUA SEBASTIAO ANTONIO DOS SANTOS	NÚMERO: -	BAIRRO: STA. MATILDE	COMPL: -	CIDADE: PIRACEMA	UF: MG
PROJETO					
0A	22/08/2019	DJAP	EMIÇÃO INICIAL		
REVISÃO	DATA	AUTOR	DESCRIÇÃO		
IDENTIFICAÇÃO: CSM-1909-GEO-PL-01-A1				ÁREA: 1.431,0 M2	
TÍTULO: CALÇAMENTO POLIÉDRICO NO BAIRRO STA MATILDE				USO: INFRAESTRUTURA	
CONTEÚDO: PLANTA DE IMPLANTAÇÃO E SEÇÕES TRANSVERSAIS TÍPICAS				DATA: 22/08/2019	
				ESCALA: INDICADA	
RESPONSÁVEIS					
PROPRIETÁRIO:			CNPJ: 17.980.392/0001-03		
PREFEITURA MUNICIPAL DE PIRACEMA-MG					
RESPONSÁVEL TÉCNICO:			CREA/MG: 201.765/D		
DOUGLAS JUNIO ALCANTARA PENA					
COMO RT DECLARO QUE O PROJETO ORA APRESENTADO ATENDE A LEGISLAÇÃO VIGENTE.					

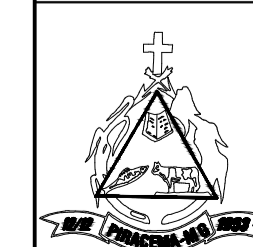

FOLHA: 01/01  
TIPO: NOME ARQUIVO: CSM-GEO-PL-01  
GEO