


QUADRO DE ÁREAS				
SEÇÃO TÍPICA	LARGURA	COMPRIMENTO	ÁREA	PERÍMETRO
TRECHO A	7,0m	660,0m	4.620,0m <sup>2</sup>	1.320,0m
TRECHO B	7,0m	280,0m	1.960,0m <sup>2</sup>	560,0m
TOTAL:			6.580,0m <sup>2</sup>	1.880,0m

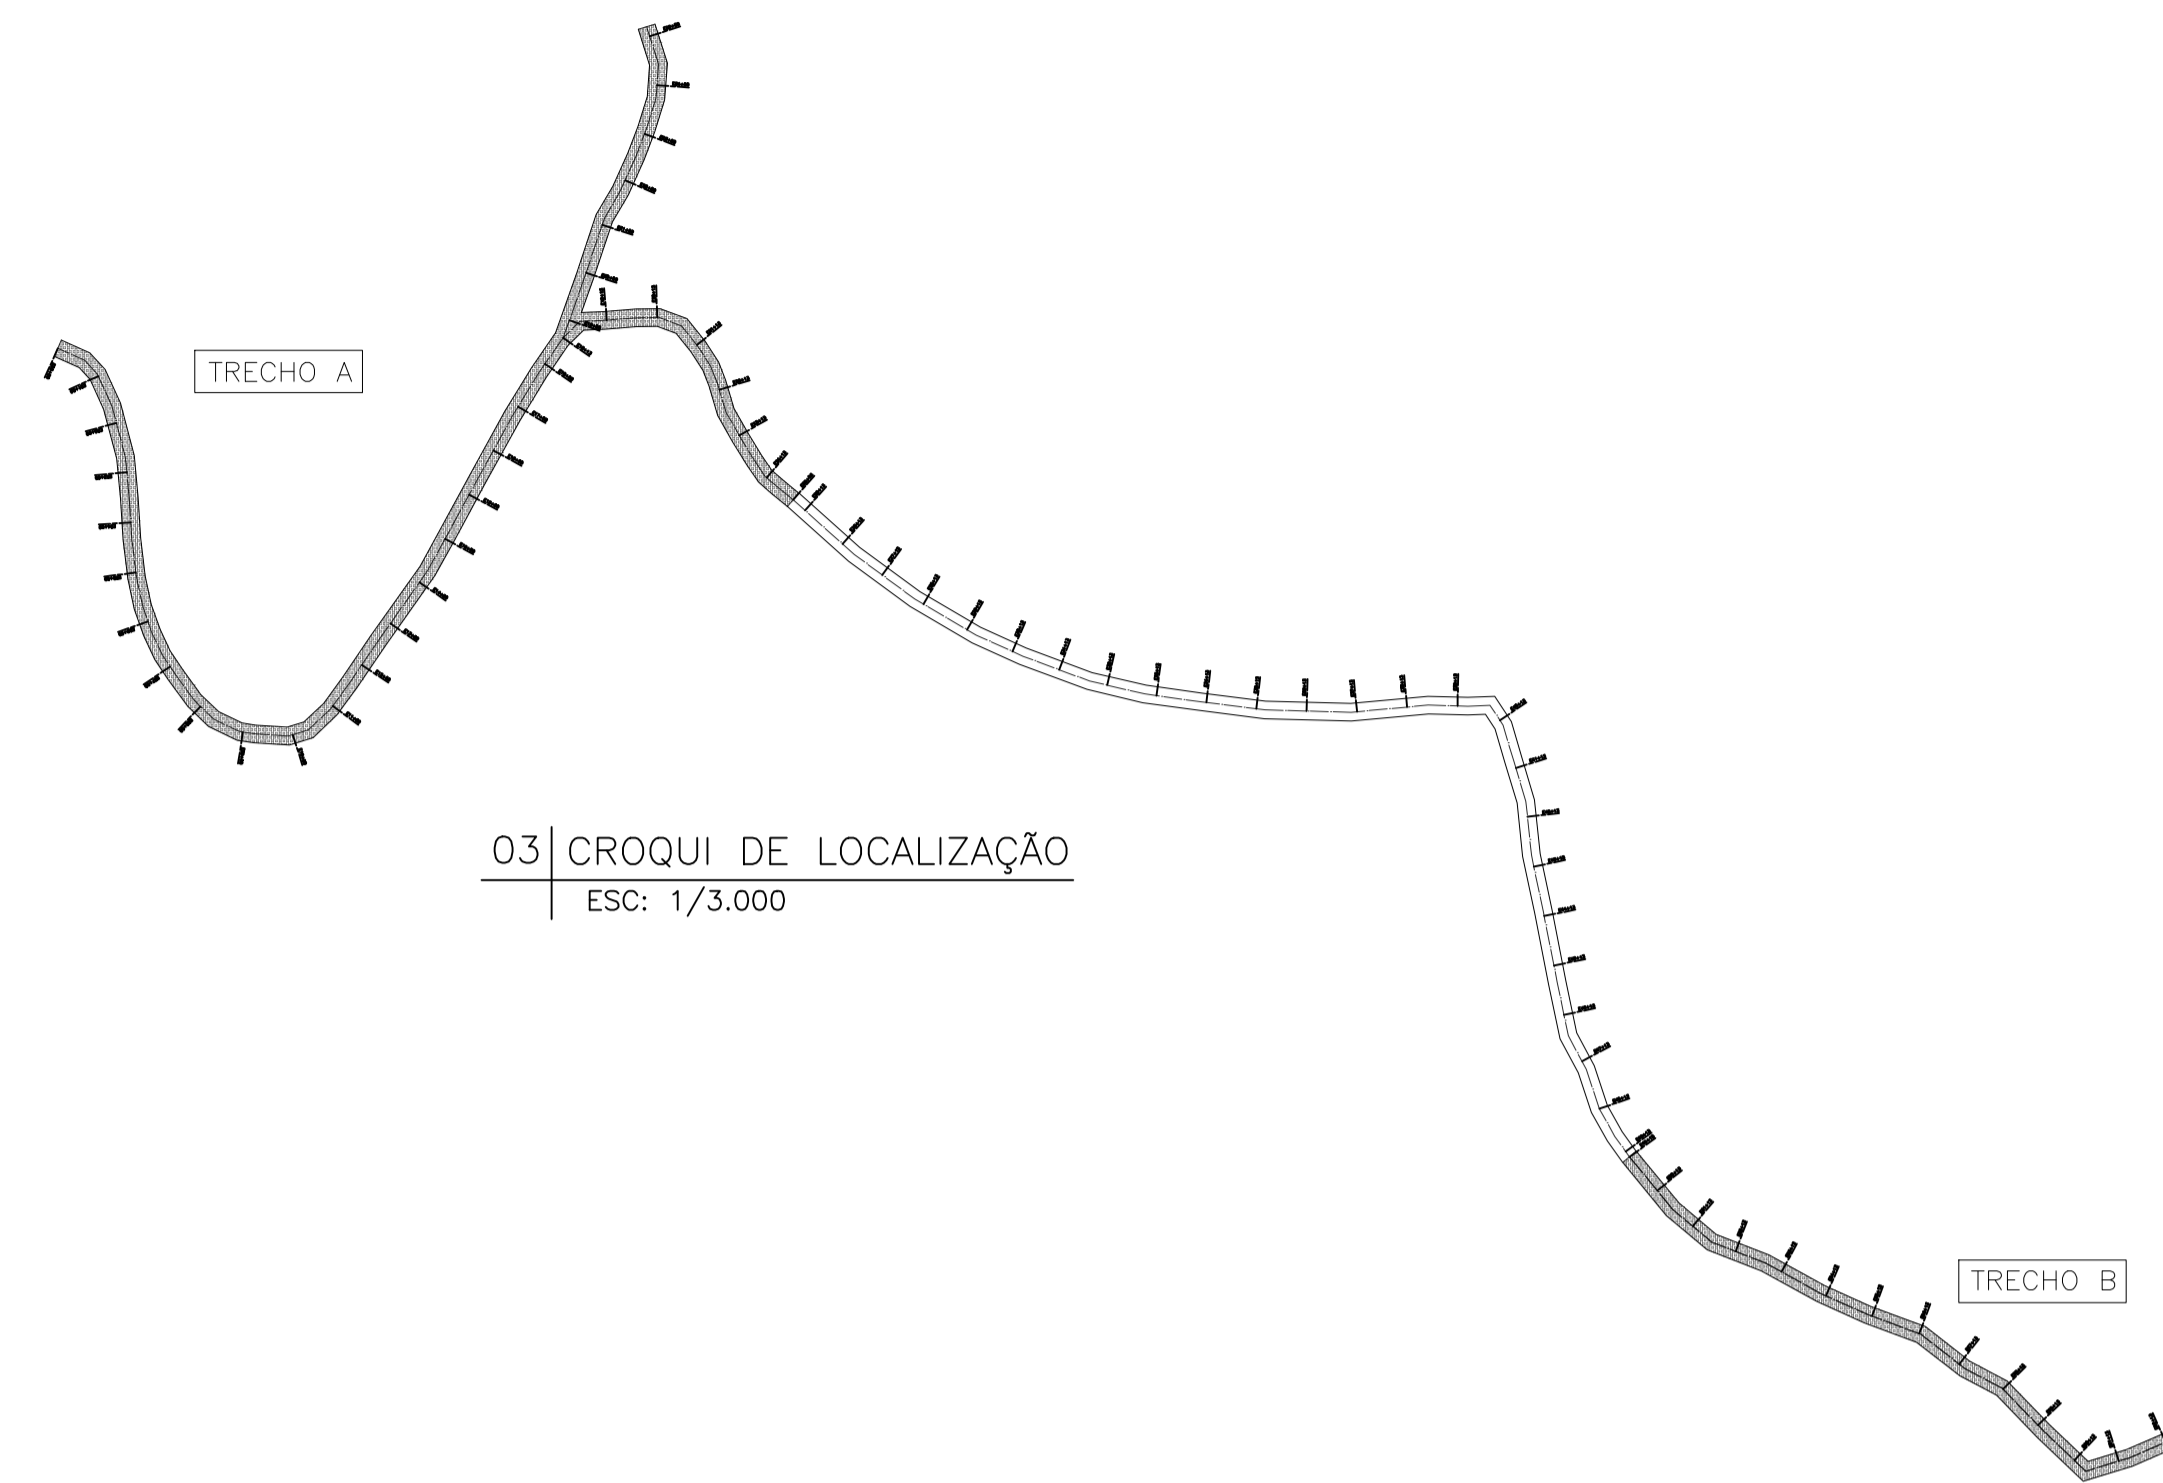


03 CROQUI DE LOCALIZAÇÃO  
ESC: 1/3.000

- NOTAS:
1. ESTAQUEAMENTO ADOTADO DE 20,0M;
  2. A IMPLANTAÇÃO DAS PLACAS DE SINALIZAÇÃO FICARÁ A CARGO DO MUNICÍPIO;
  3. A REGULARIZAÇÃO E COMPACTAÇÃO DO SUBLEITO FICARÁ A CARGO DO MUNICÍPIO;
  4. A EXECUÇÃO DE BASE DE CASCALHO COMPACTADA FICARÁ A CARGO DO MUNICÍPIO.

01 PLANTA DO CALÇAMENTO DO TRECHO A  
ESC: 1/750

02 PLANTA DO CALÇAMENTO DO TRECHO B  
ESC: 1/750

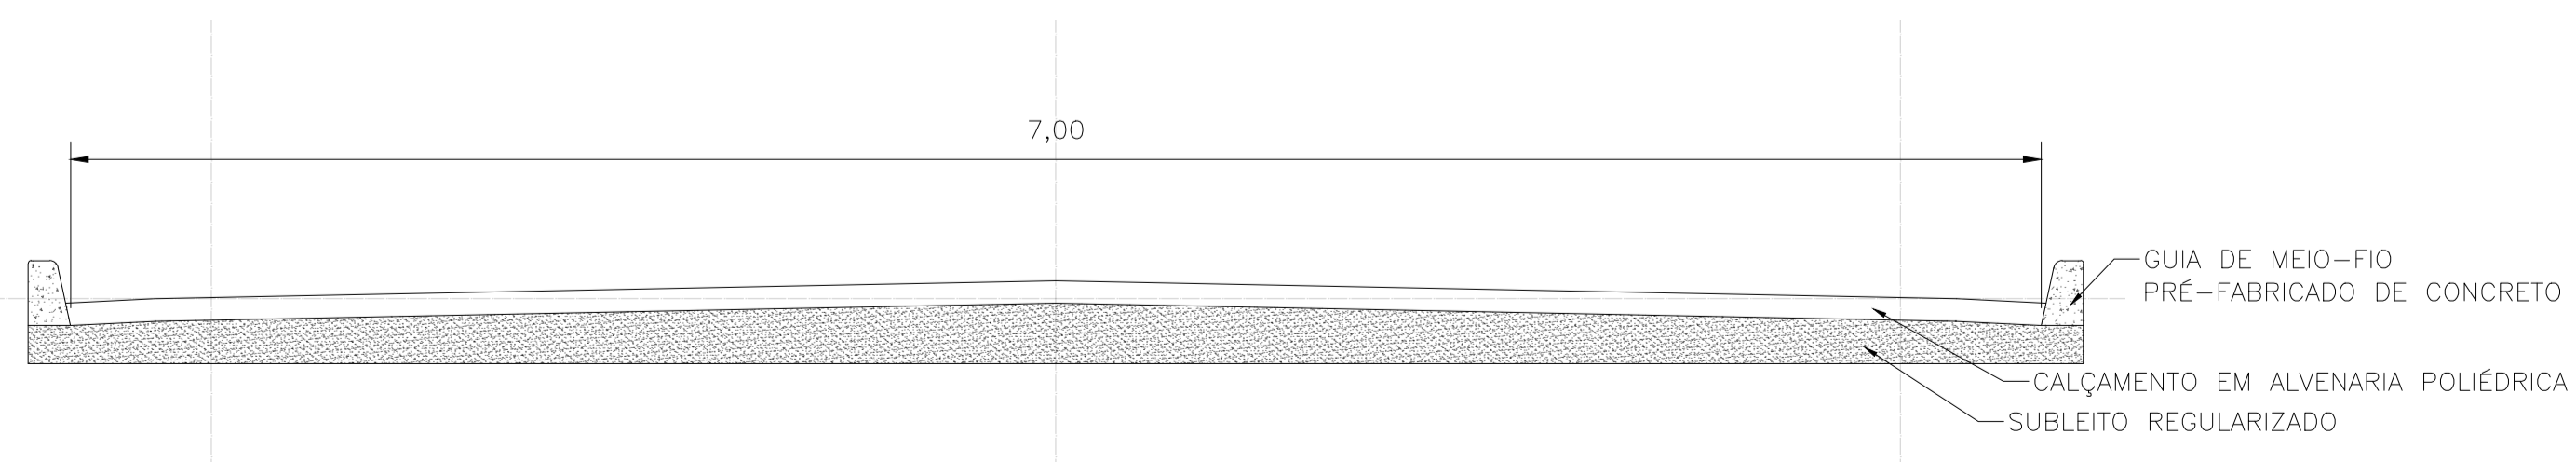

04 SEÇÃO TRANSVERSAL TÍPICA  
ESC: 1/25

ENDEREÇO DA OBRA					
LOGRADOURO:	NÚMERO:	BAIRRO:	COMPL:	CIDADE:	UF:
MORRO DO POVOADO DO SOUSA	-	-	-	PIRACEMA	MG
PROJETO					
OA	DATA	AUTOR	EMISSÃO INICIAL		
REVISÃO	DATA	AUTOR	DESCRIÇÃO		
IDENTIFICAÇÃO: CMS-1812-GEO-PL-01-A1				ÁREA: 6.580,0 M2	
TÍTULO: CALÇAMENTO POLIÉDRICO NO MORRO DO POV. DO SOUSA				USO: INFRAESTRUTURA	
CONTEÚDO: PLANTA DE IMPLANTAÇÃO E SEÇÃO TRANSVERSAL TÍPICA				DATA: 22/08/2019	
				ESCALA: INDICADA	
RESPONSÁVEIS					
PROPRIETÁRIO:			CNPJ: 17.980.392/0001-03		
PREFEITURA MUNICIPAL DE PIRACEMA-MG					
RESPONSÁVEL TÉCNICO:			CREAMG: 201.765/D		
DOUGLAS JUNIO ALCANTARA PENA					
COMO RT DECLARO QUE O PROJETO ORA APRESENTADO ATENDE A LEGISLAÇÃO VIGENTE.					



FOLHA: 01/01  
TÍPO: DNS-GEO-PL-01