


**LEGENDA**

■ ASFALTO = 2457,60m<sup>2</sup>

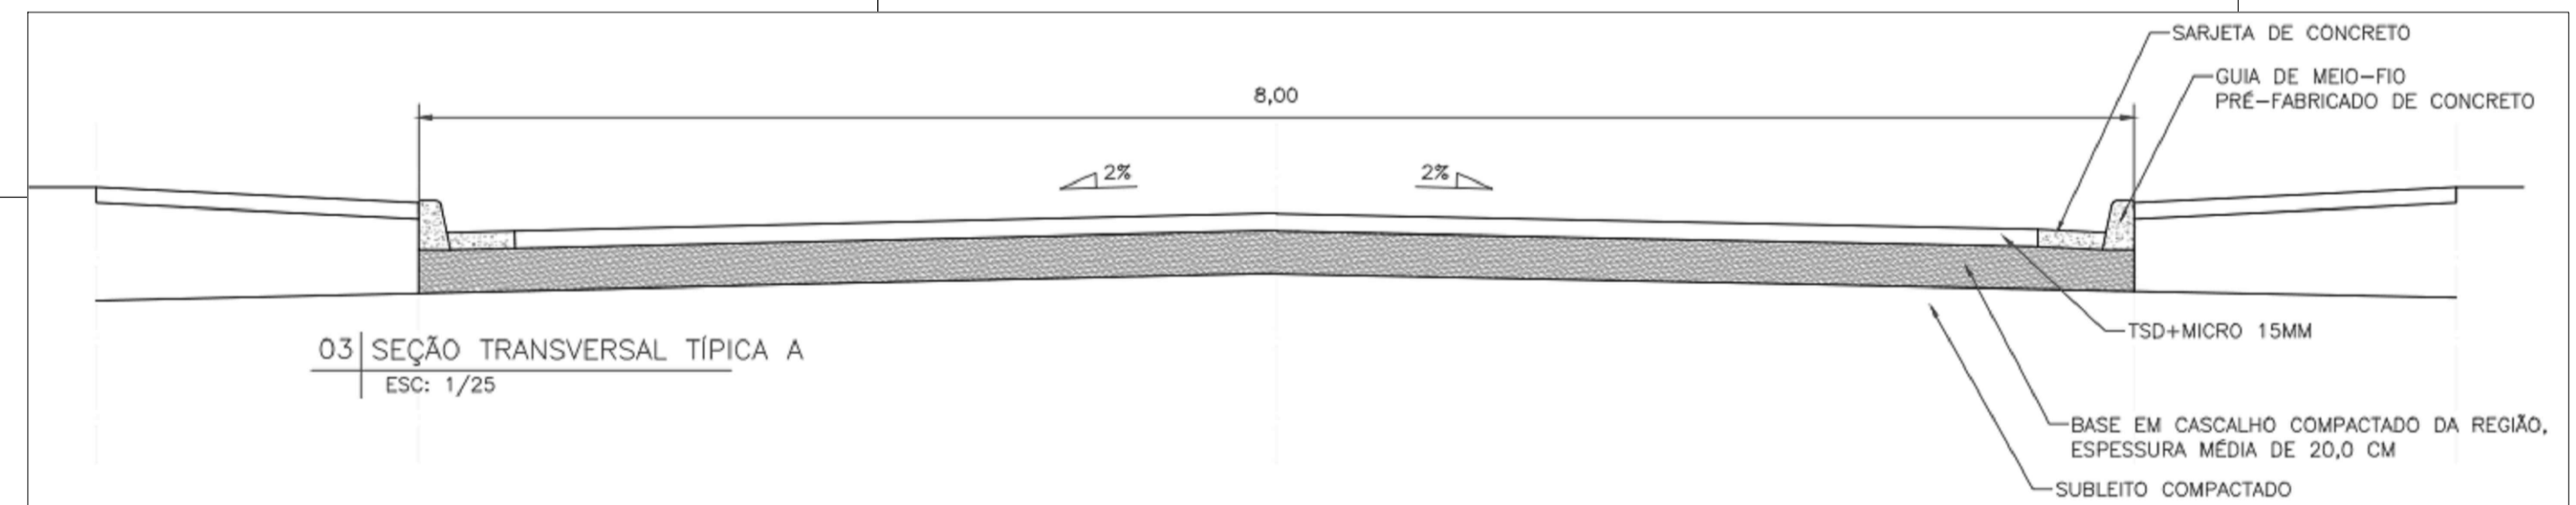

| QUADRO DE ÁREAS |   |         |             |                        |                      |
|-----------------|---|---------|-------------|------------------------|----------------------|
| SEÇÃO TÍPICA    | TRECHO (RUA)                                      | LARGURA | COMPRIMENTO | ÁREA                   | PERÍMETRO            |
| A               | RUA PADRE BASÍLIO                                 | 6,40m   | 168,00m     | 1075,2m <sup>2</sup>   | 348,8m               |
| A               | RUA ADILSON JR. DINIZ SOBRINHO                    | 6,40m   | 43,00m      | 275,20m <sup>2</sup>   | 98,8m                |
| A               | RUA N <sup>o</sup> SENHORA DA CONCEIÇÃO IMACULADA | 6,40m   | 173,00m     | 1107,20m <sup>2</sup>  | 358,8m               |
| TOTAL:          |   |         |             | 2.457,60m <sup>2</sup> | 806,40m <sup>2</sup> |

|                                 |                |   |  |
|---------------------------------|----------------|---|--|
| PARA USO DO RESPONSÁVEL TÉCNICO | <b>LOTE</b>    | ENDEREÇO:<br>LOTEAMENTO VALE VERDE                                |  |
|                                 | <b>PROJETO</b> | RESPONSÁVEL TÉCNICO PELO PROJETO:<br><br>VINÍCIUS RODRIGUES COSTA | N <sup>o</sup> DO CREA:<br><br>135151/D MG |
|                                 |                | PROPRIETÁRIO:<br><br>PREFEITURA MUNICIPAL DE PIRACEMA             | CPF/CNPJ:<br><br>17.980.392/0001-03        |
|                                 |                | TÍTULO:<br>PAVIMENTAÇÃO ASFÁLTICA                                 | ZONA:<br>USO                               |
|                                 |                | DETALHE:  | DATA:<br>SET/2020                          |
|                                 |                |   | FOLHA:<br>01/01                            |