



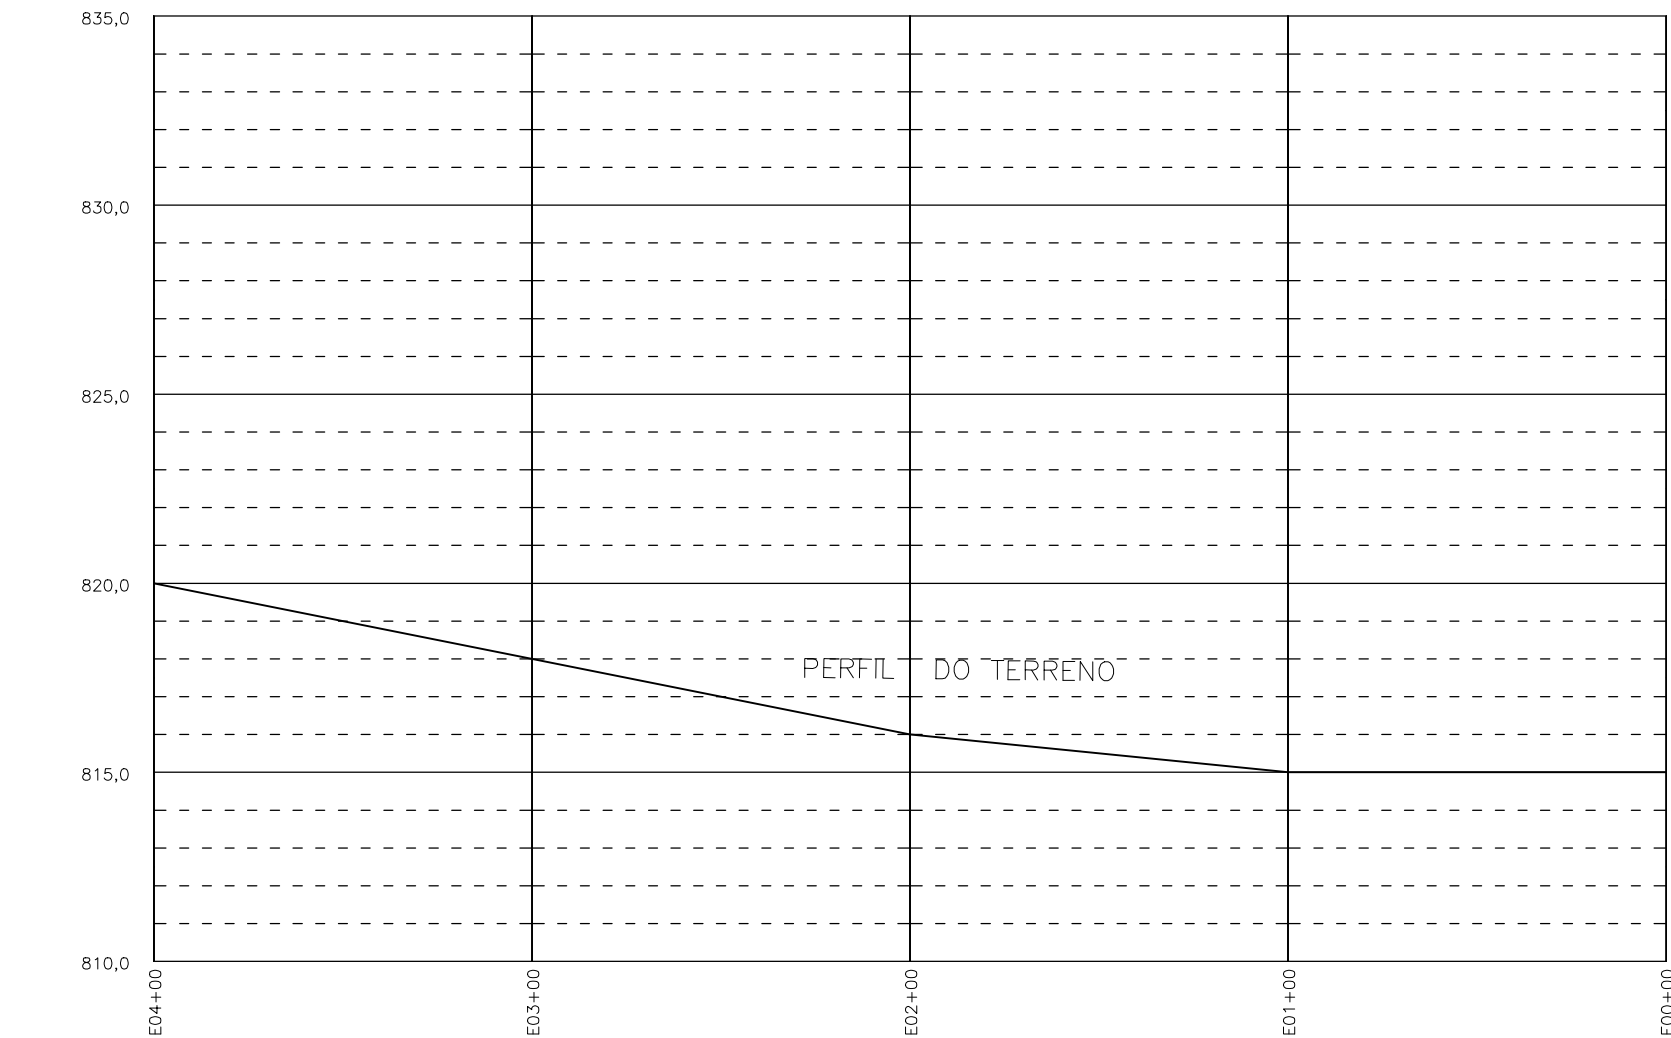


02 | PERFIL LONGITUDINAL DO TERRENO
ESC: 1/400

COMPRIMENTO CALÇAMENTO LINEAR= 80,0m
LARGURA CALÇAMENTO (RUAS)= 4,90m
ÁREA TOTAL CALÇAMENTO= 392,00m²


NOTA:
„O volume de águas pluviais captada por sarjetas serão destinadas para as áreas de pastagens do entorno da implantação do calçamento poliédrico.
„Nas extremidades dos trechos a calçar, o calçamento será travado no pavimento existente.

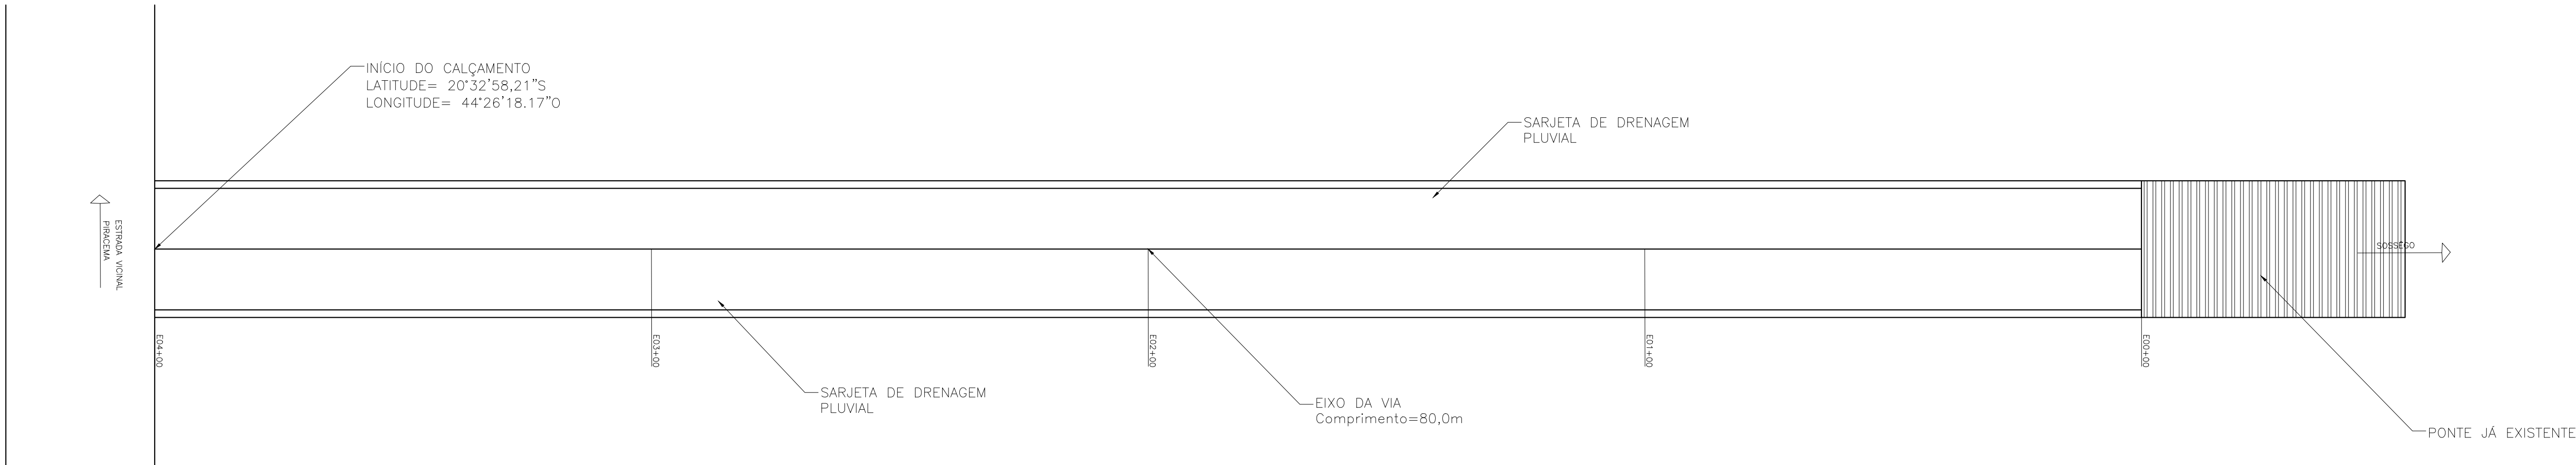

01 | PLANTA BAIXA DO CALÇAMENTO POLIÉDRICO– TRECHO 1
ESC: 1/150

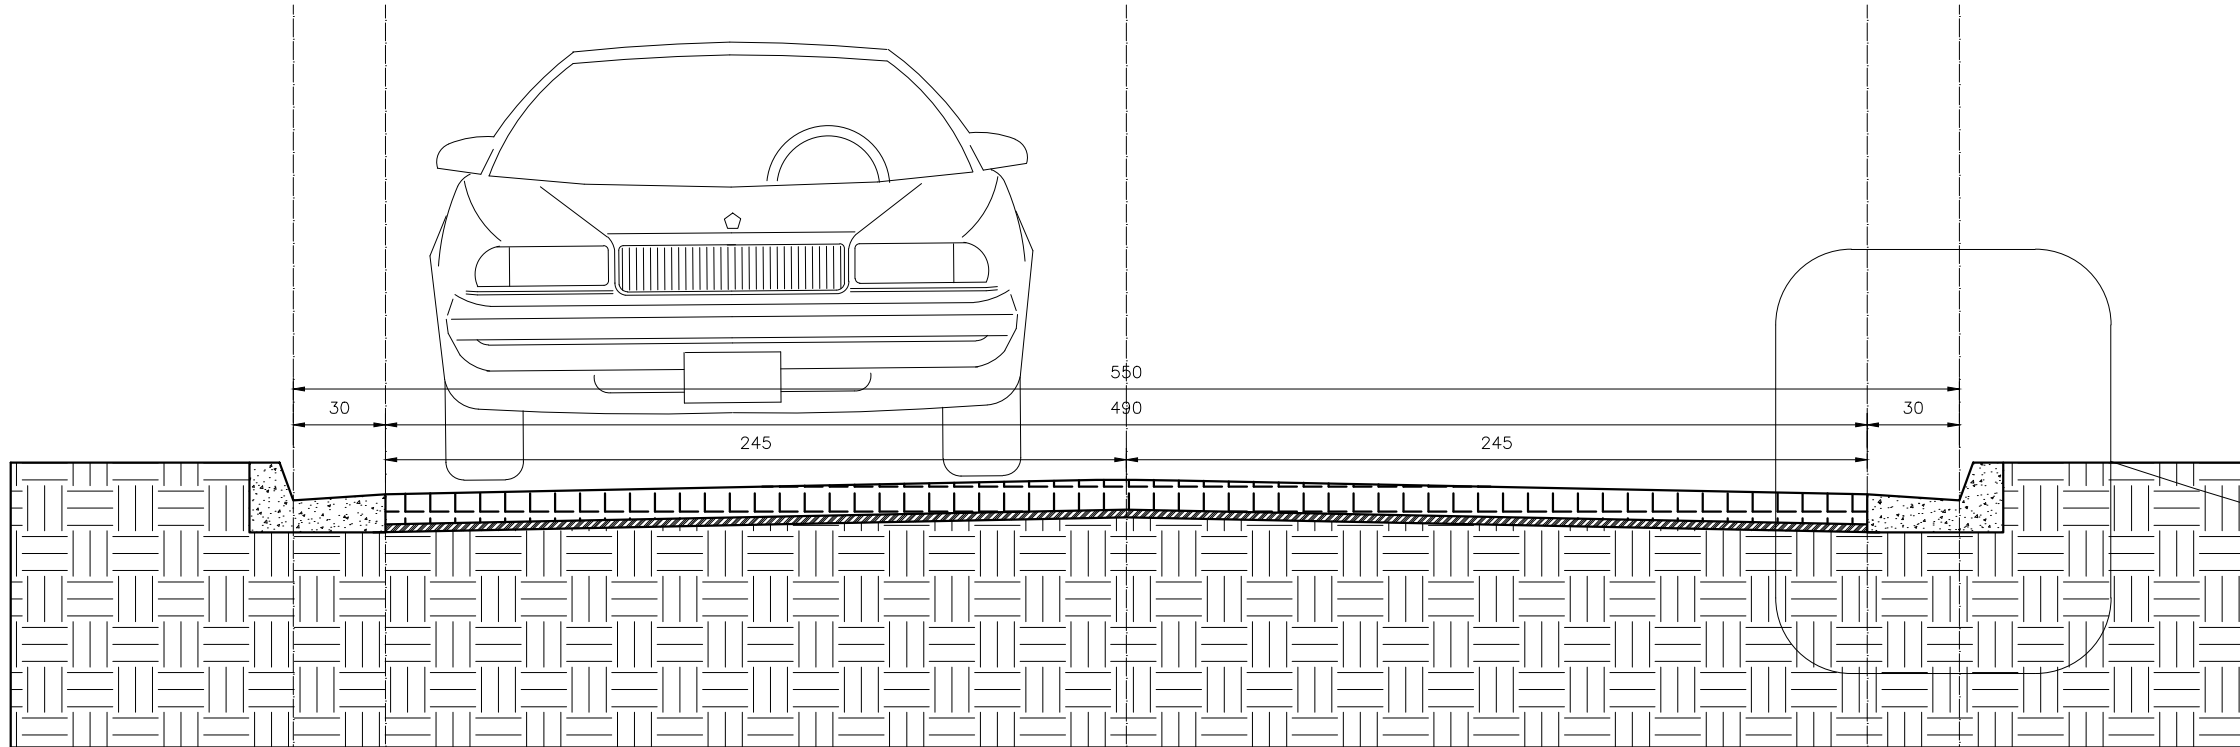

04 | SEÇÃO TRANSVERSAL
ESC: 1/25

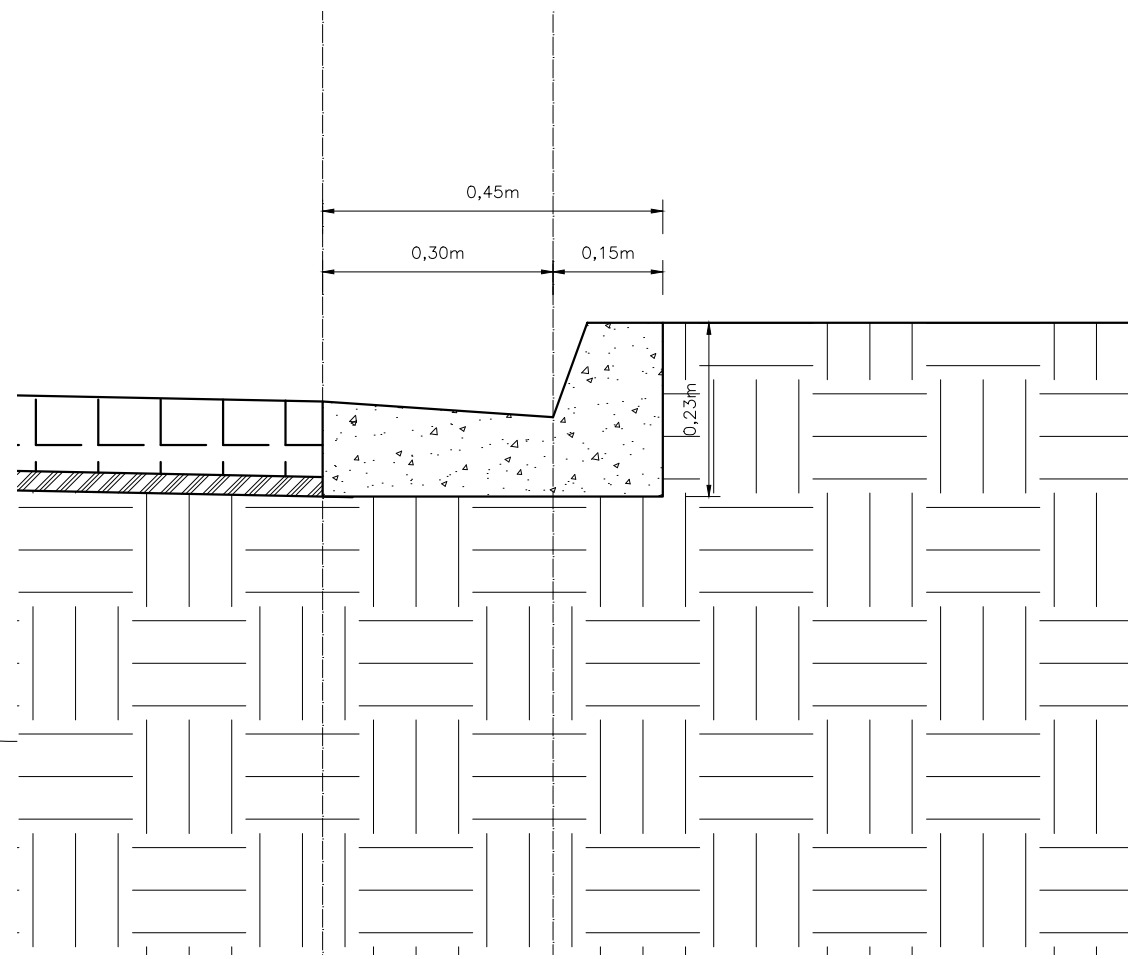

03 | DET. SARJETA
ESC: 1/10

ENDEREÇO DA OBRA			
LOGRADOURO: ESTRADA DE ACESSO POVOADO DO SOSSÊGO - TRECHO 1		CIDADE: PIRACEMA	UF: MG
PROJETO DE AMPLIAÇÃO DE META			
0A	08/04/2024	DJAP	EMIÇÃO INICIAL
REVISÃO	DATA	AUTOR	DESCRIÇÃO
IDENTIFICAÇÃO: AMG-1716-GEO-PL-01-A1		ÁREA: 392,0 m²	
TÍTULO: CALÇAMENTO POLIÉDRICO ESTRADA DE ACESSO SOSSÊGO - TRECHO 1		USO: INFRAESTRUTURA	
CONTEÚDO: PLANTA BAIXA DO CALÇAMENTO, SEÇÃO TRANSVERSAL DA VIA, PERFIL DO TERRENO E DETALHES DO DISPOSITIVO DE DRENAGEM PLUVIAL (SARJETAS)		DATA: 08/04/2024	ESCALA: INDICADA
RESPONSÁVEIS			
PROPRIETÁRIO:		CNPJ: 17.980.392/0001-03	
PREFEITURA MUNICIPAL DE PIRACEMA-MG			FOLHA: 01/01
RESPONSÁVEL TÉCNICO:		CREA/MG: 257302/D	
		LUIZ GUSTAVO GRECO CUNHA	
COMO RT DECLARO QUE O PROJETO ORA APRESENTADO ATENDE A LEGISLAÇÃO VIGENTE		TIPO: GEO	NOME ARQUIVO: CAL-GEO-PL-01