



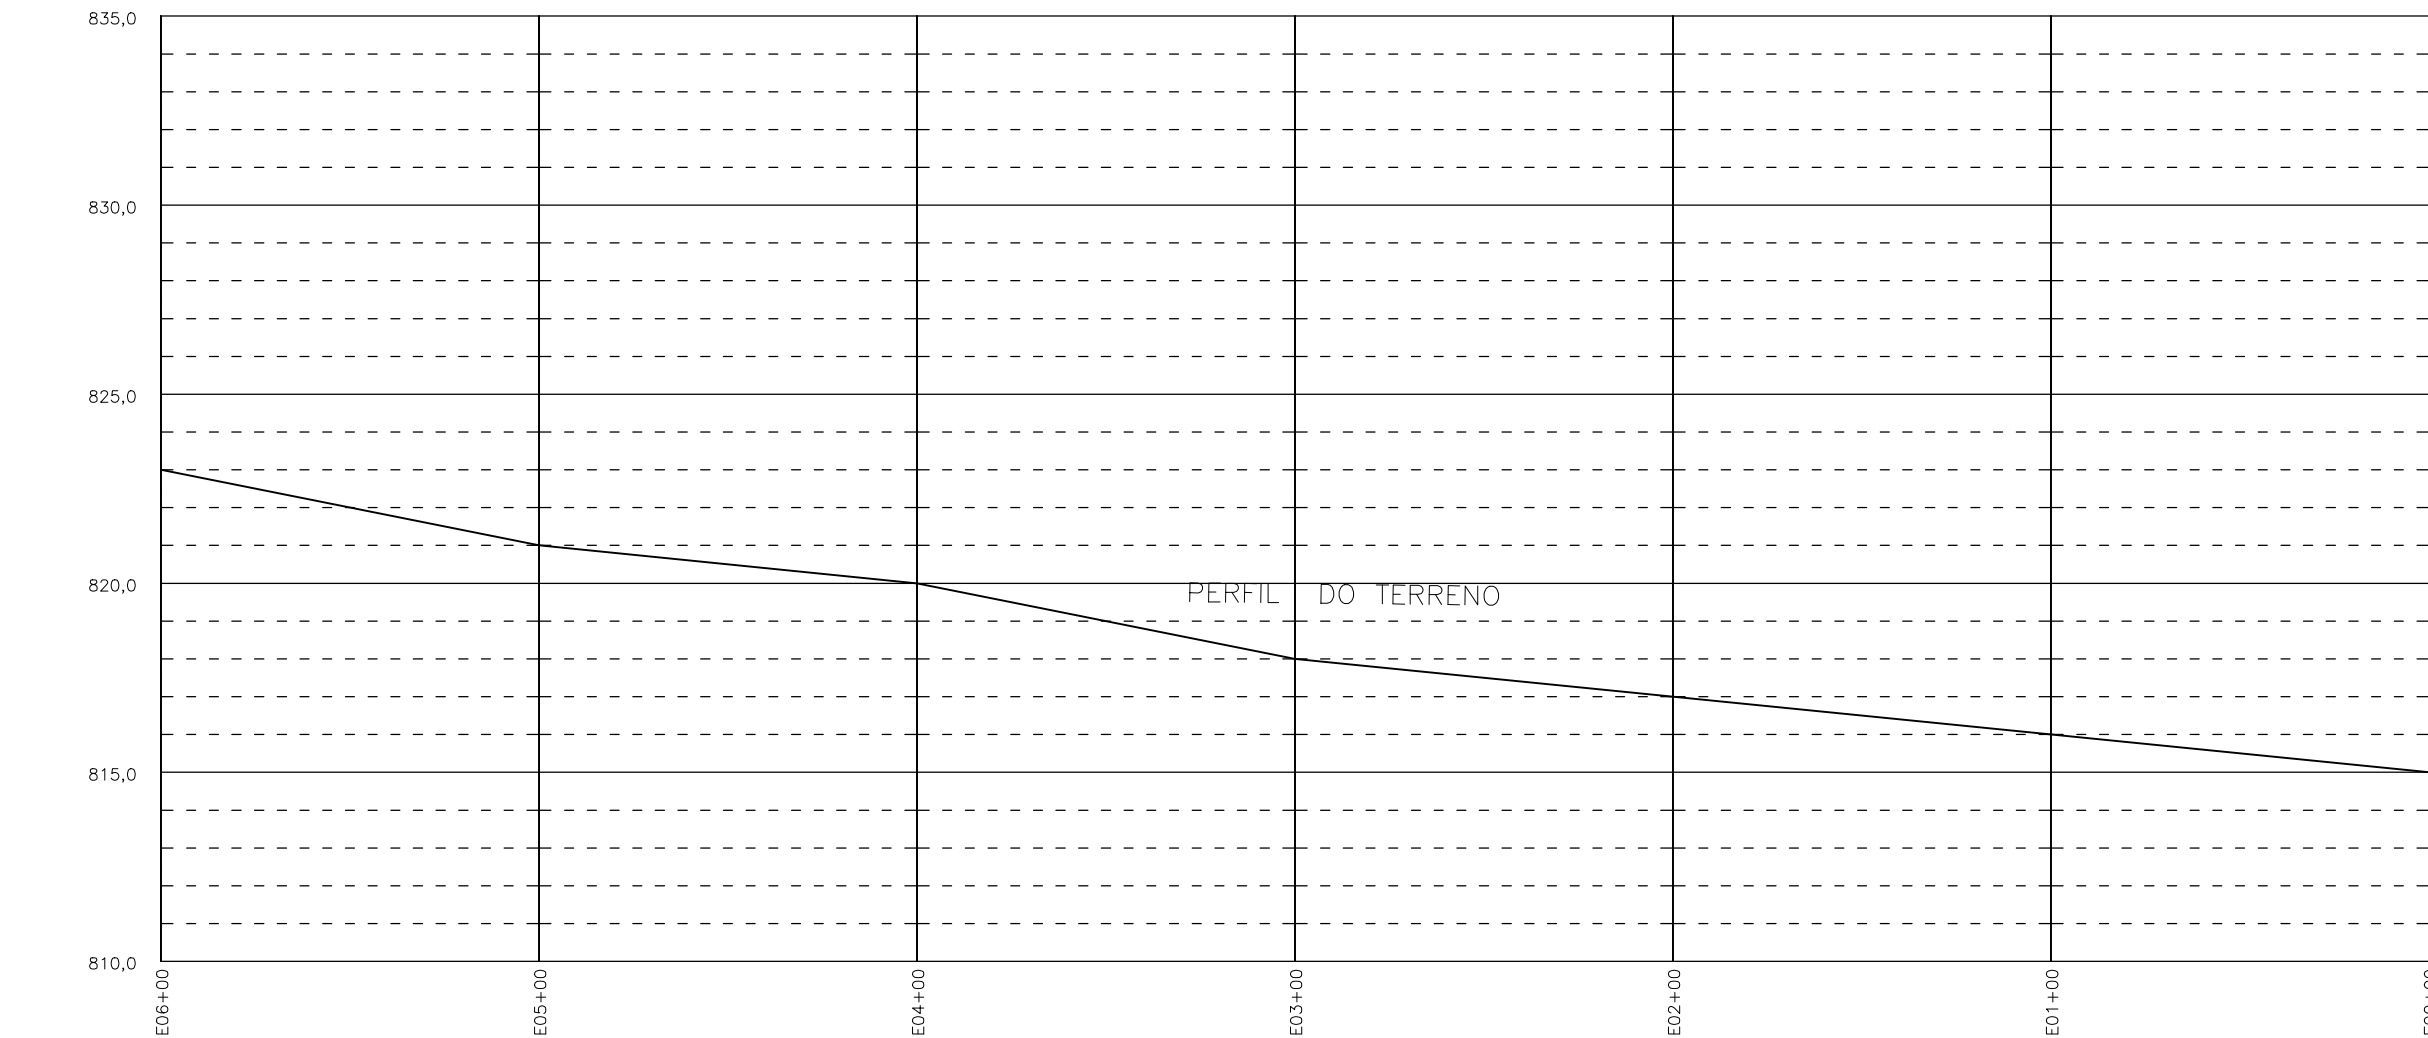


02 | PERFIL LONGITUDINAL DO TERRENO
ESC: 1/400

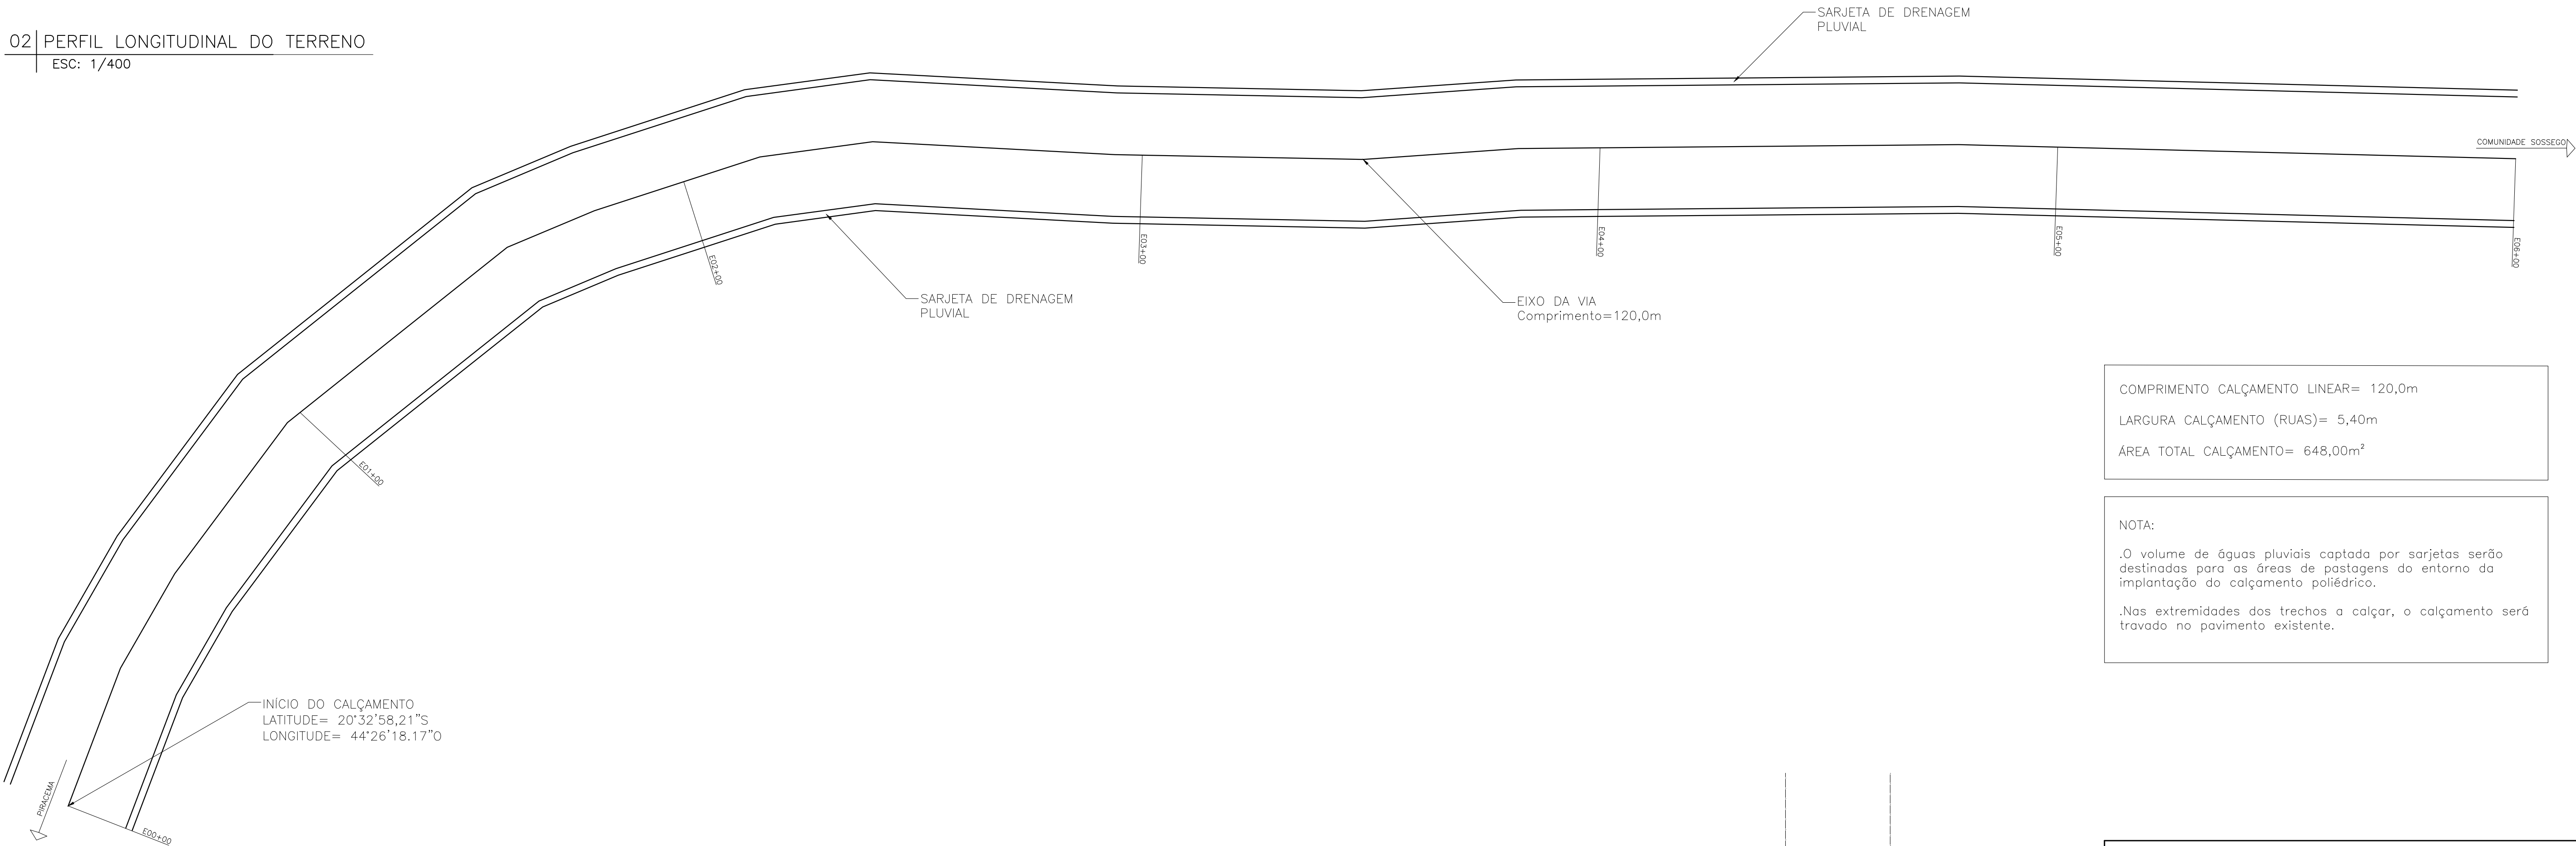


COMPRIMENTO CALÇAMENTO LINEAR= 120,0m
LARGURA CALÇAMENTO (RUAS)= 5,40m
ÁREA TOTAL CALÇAMENTO= 648,00m²

NOTA:
.O volume de águas pluviais captada por sarjetas serão destinadas para as áreas de pastagens do entorno da implantação do calçamento poliédrico.
.Nas extremidades dos trechos a calçar, o calçamento será travado no pavimento existente.

01 | PLANTA BAIXA DO CALÇAMENTO POLIÉDRICO– TRECHO 2
ESC: 1/150

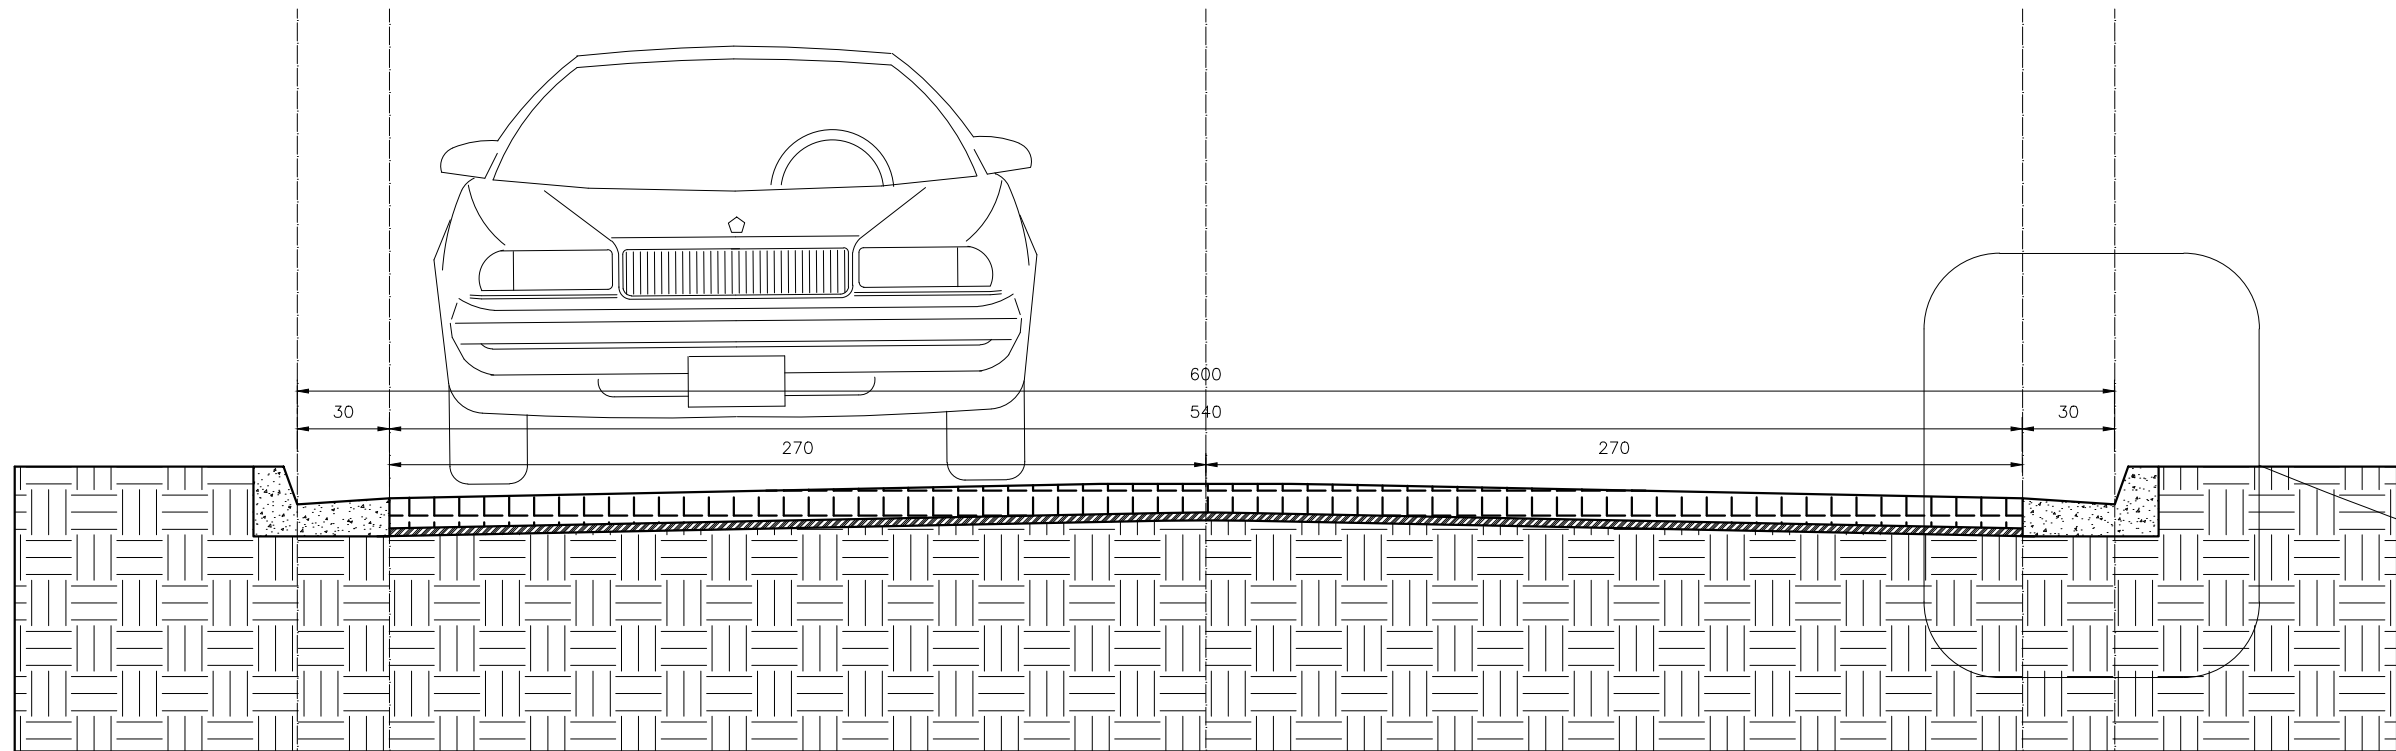

04 | SEÇÃO TRANSVERSAL
ESC: 1/25

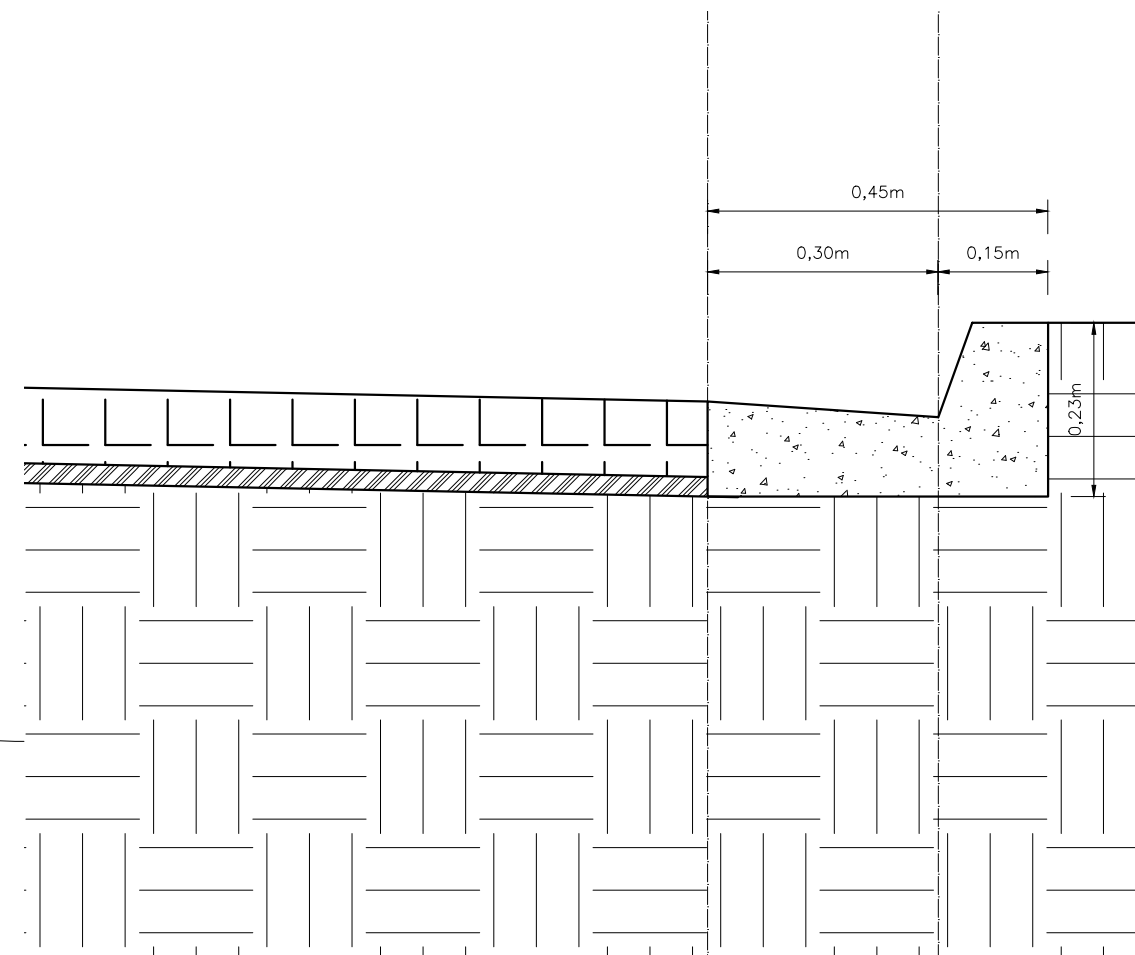

03 | DET. SARJETA
ESC: 1/10

ENDEREÇO DA OBRA			
LOGRADOURO:		CIDADE:	UF:
ESTRADA DE ACESSO POVOADO DO SOSSEGO - TRECHO 2		PIRACEMA	MG
PROJETO DE AMPLIAÇÃO DE META			
0A	10/04/2024	DJAP	EMIÇÃO INICIAL
REVISÃO	DATA	AUTOR	DESCRIÇÃO
IDENTIFICAÇÃO: AMG-1716-GEO-PL-01-A1		ÁREA: 648,0 m²	
TÍTULO: CALÇAMENTO POLIÉDRICO ESTRADA DE ACESSO SOSSEGO - TRECHO 2		USO: INFRAESTRUTURA	
CONTEÚDO: PLANTA BAIXA DO CALÇAMENTO, SEÇÃO TRANSVERSAL DA VIA PERFIL DO TERRENO E DETALHES DO DISPOSITIVO DE DRENAGEM PLUVIAL (SARJETAS)		DATA: 10/04/2024	
		ESCALA: INDICADA	
RESPONSÁVEIS			
PROPRIETÁRIO:		CNPJ: 17.980.392/0001-03	
PREFEITURA MUNICIPAL DE PIRACEMA-MG		FOLHA: 01/01	
	RESPONSÁVEL TÉCNICO:	CREA/MG: 257302/D	
	LUIZ GUSTAVO GRECO CUNHA		
	COMO RT DECLARO QUE O PROJETO ORA APRESENTADO ATENDE A LEGISLAÇÃO VIGENTE		
TIPO:		TIPO:	TIPO: