




PREFEITURA MUNICIPAL DE PIRACEMA

CNPJ: 17.980.392/0001-03
Praça José Ribeiro de Assis, nº 42 - Centro - CEP. 35.536-000
Estado de Minas Gerais
Fone: (37) 3334-1299 Fax: (37)3334-1202

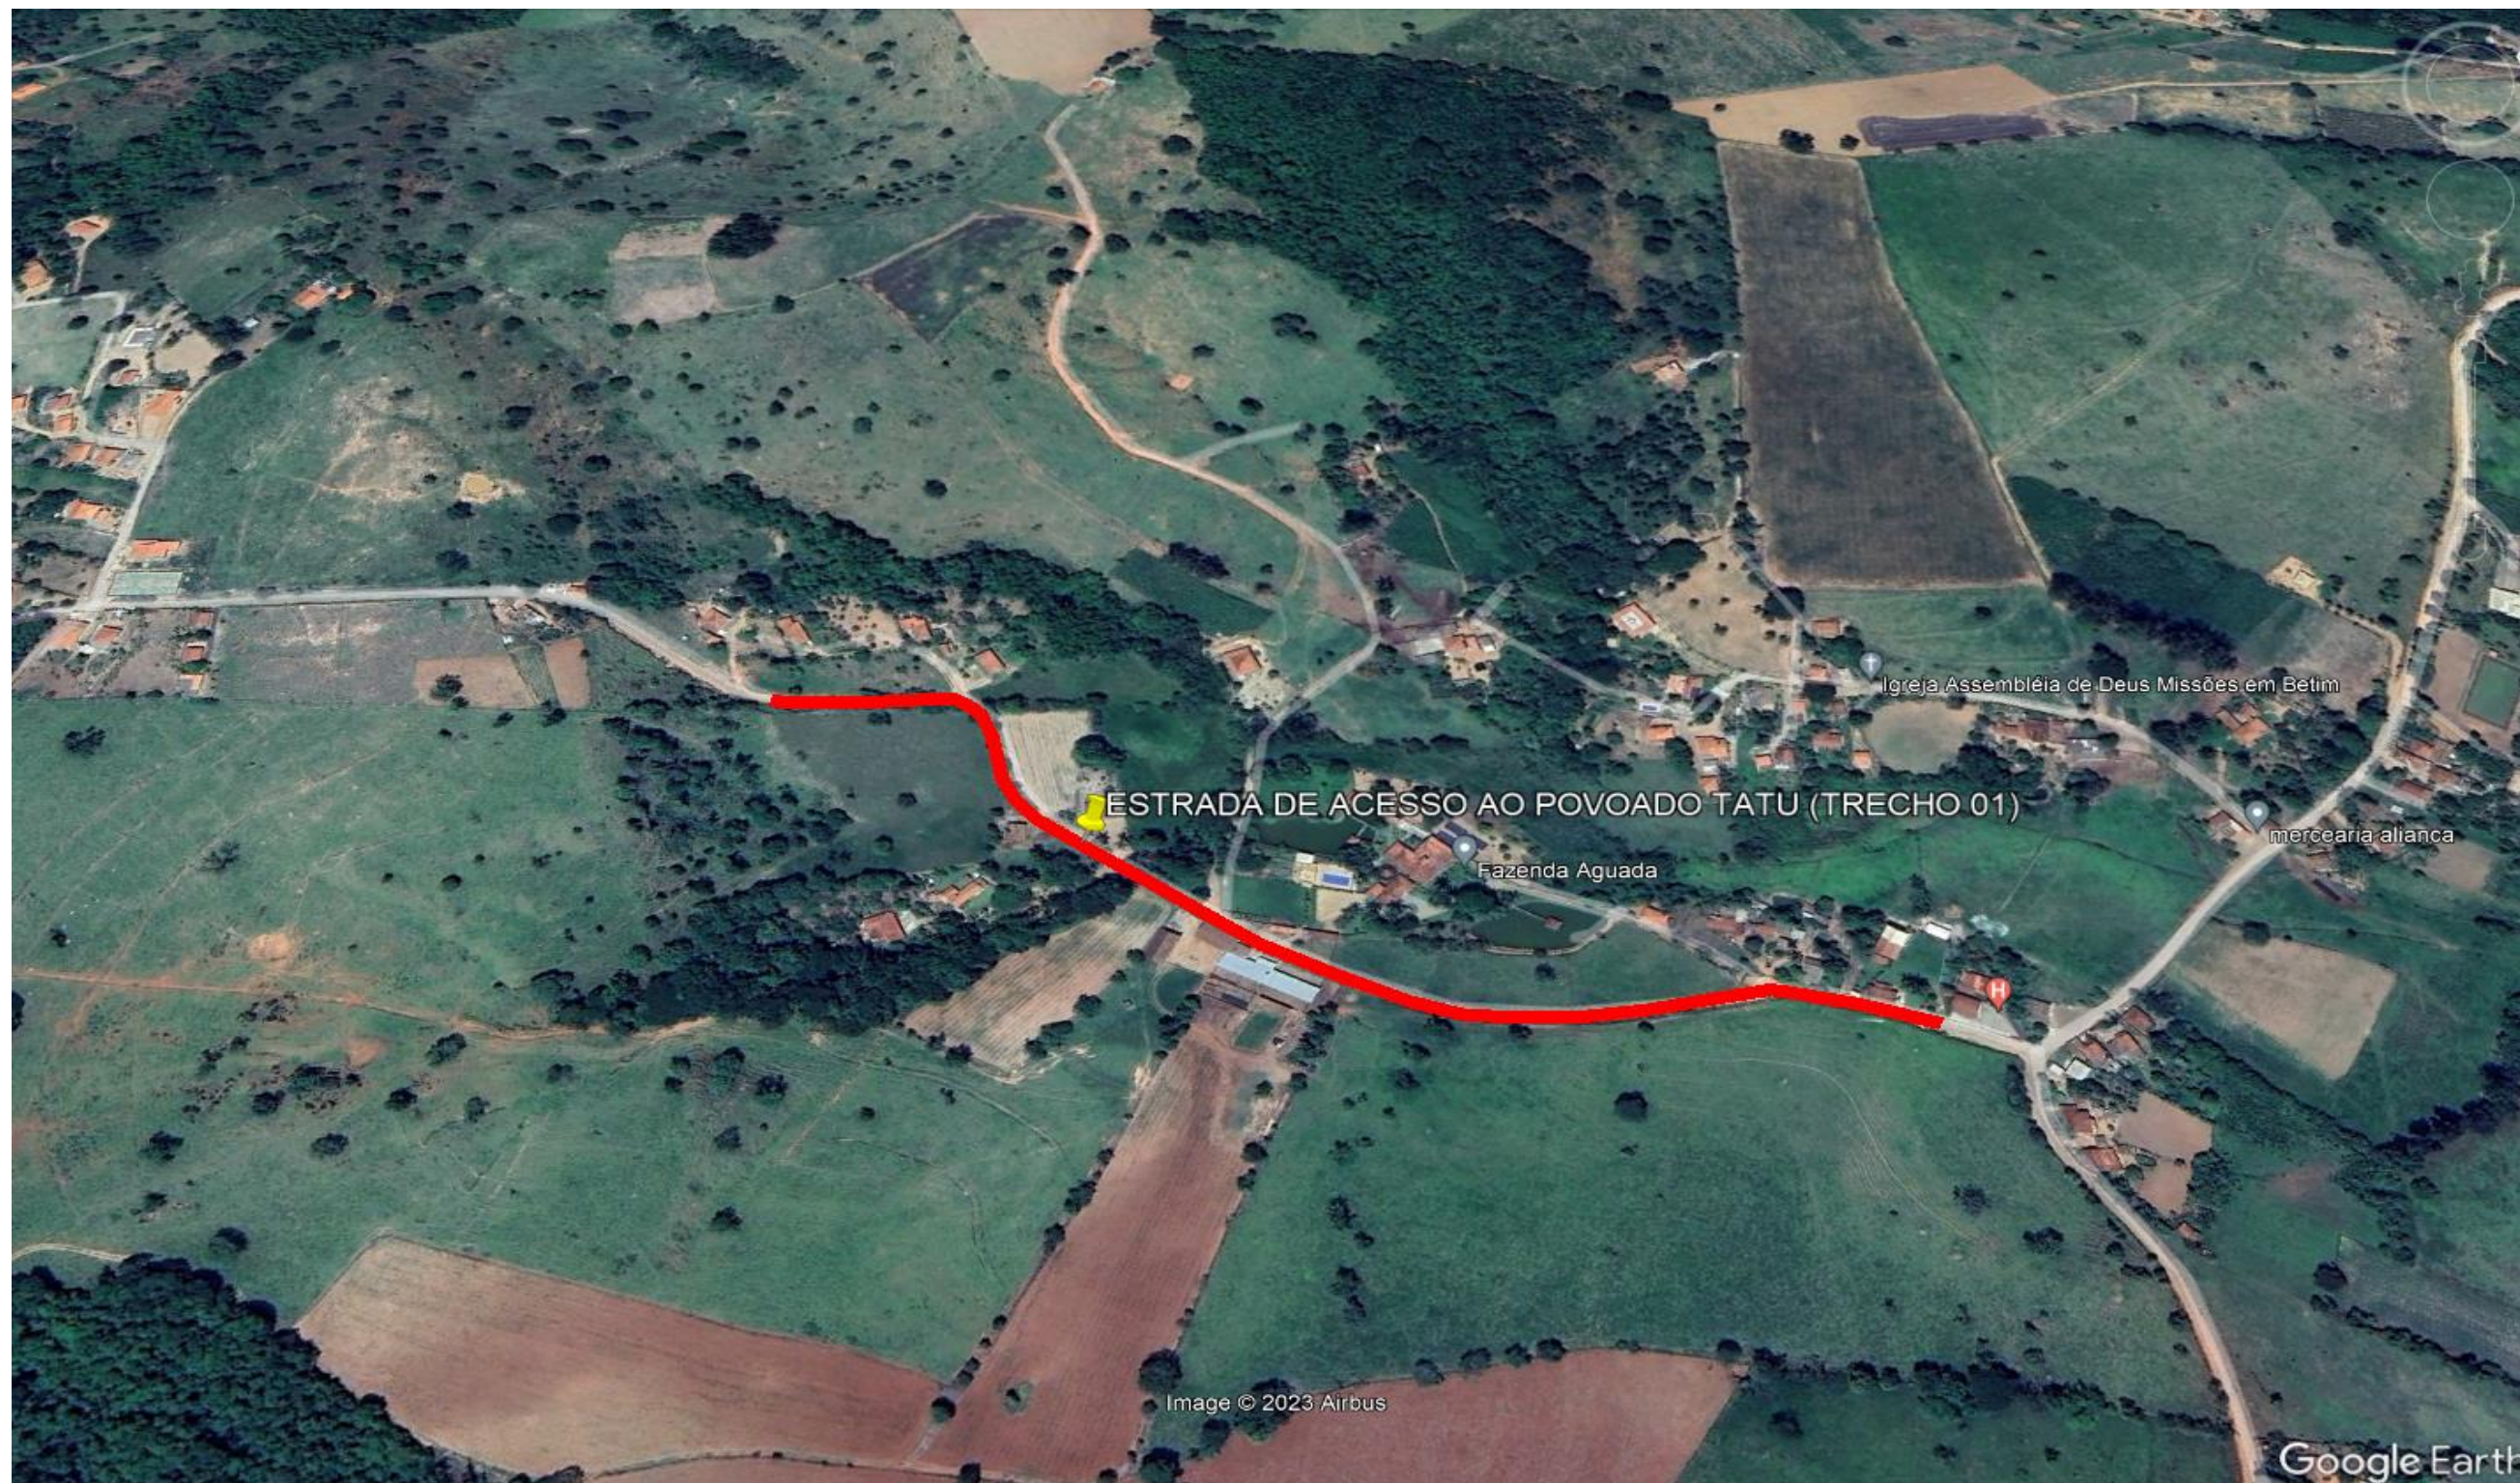

CROQUI DE LOCALIZAÇÃO A SER PAVIMENTADO EM ALVENARIA POLIÉDRICA, NA ESTRADA VICINAL DE ACESSO AO POVOADO TATU (TRECHO 01) NO MUNICÍPIO DE PIRACEMA-MG.

(COORDENADAS GEOGRÁFICAS 20°32'58.21"S 44°26'18.17"O)

Luís Gustavo Greco Cunha
Engenheiro Civil
CREA-MG: 257.302/D

5 de março de 2024



PREFEITURA MUNICIPAL DE PIRACEMA

CNPJ: 17.980.392/0001-03
Praça José Ribeiro de Assis, nº 42 - Centro - CEP. 35.536-000
Estado de Minas Gerais
Fone: (37) 3334-1299 Fax: (37)3334-1202



**CROQUI DE LOCALIZAÇÃO A SER PAVIMENTADO EM ALVENARIA POLIÉDRICA, NA RUA DO CONTORNO
NO POVOADO DO TATU (TRECHO 02) NO MUNICÍPIO DE PIRACEMA-MG.**

(COORDENADAS GEOGRÁFICAS 20°33'19.87"S 44°26'33.96"O)


Luís Gustavo Greco Cunha
Engenheiro Civil
CREA-MG: 257.302/D

5 de março de 2024



PREFEITURA MUNICIPAL DE PIRACEMA

CNPJ: 17.980.392/0001-03
Praça José Ribeiro de Assis, nº 42 - Centro - CEP. 35.536-000
Estado de Minas Gerais
Fone: (37) 3334-1299 Fax: (37)3334-1202

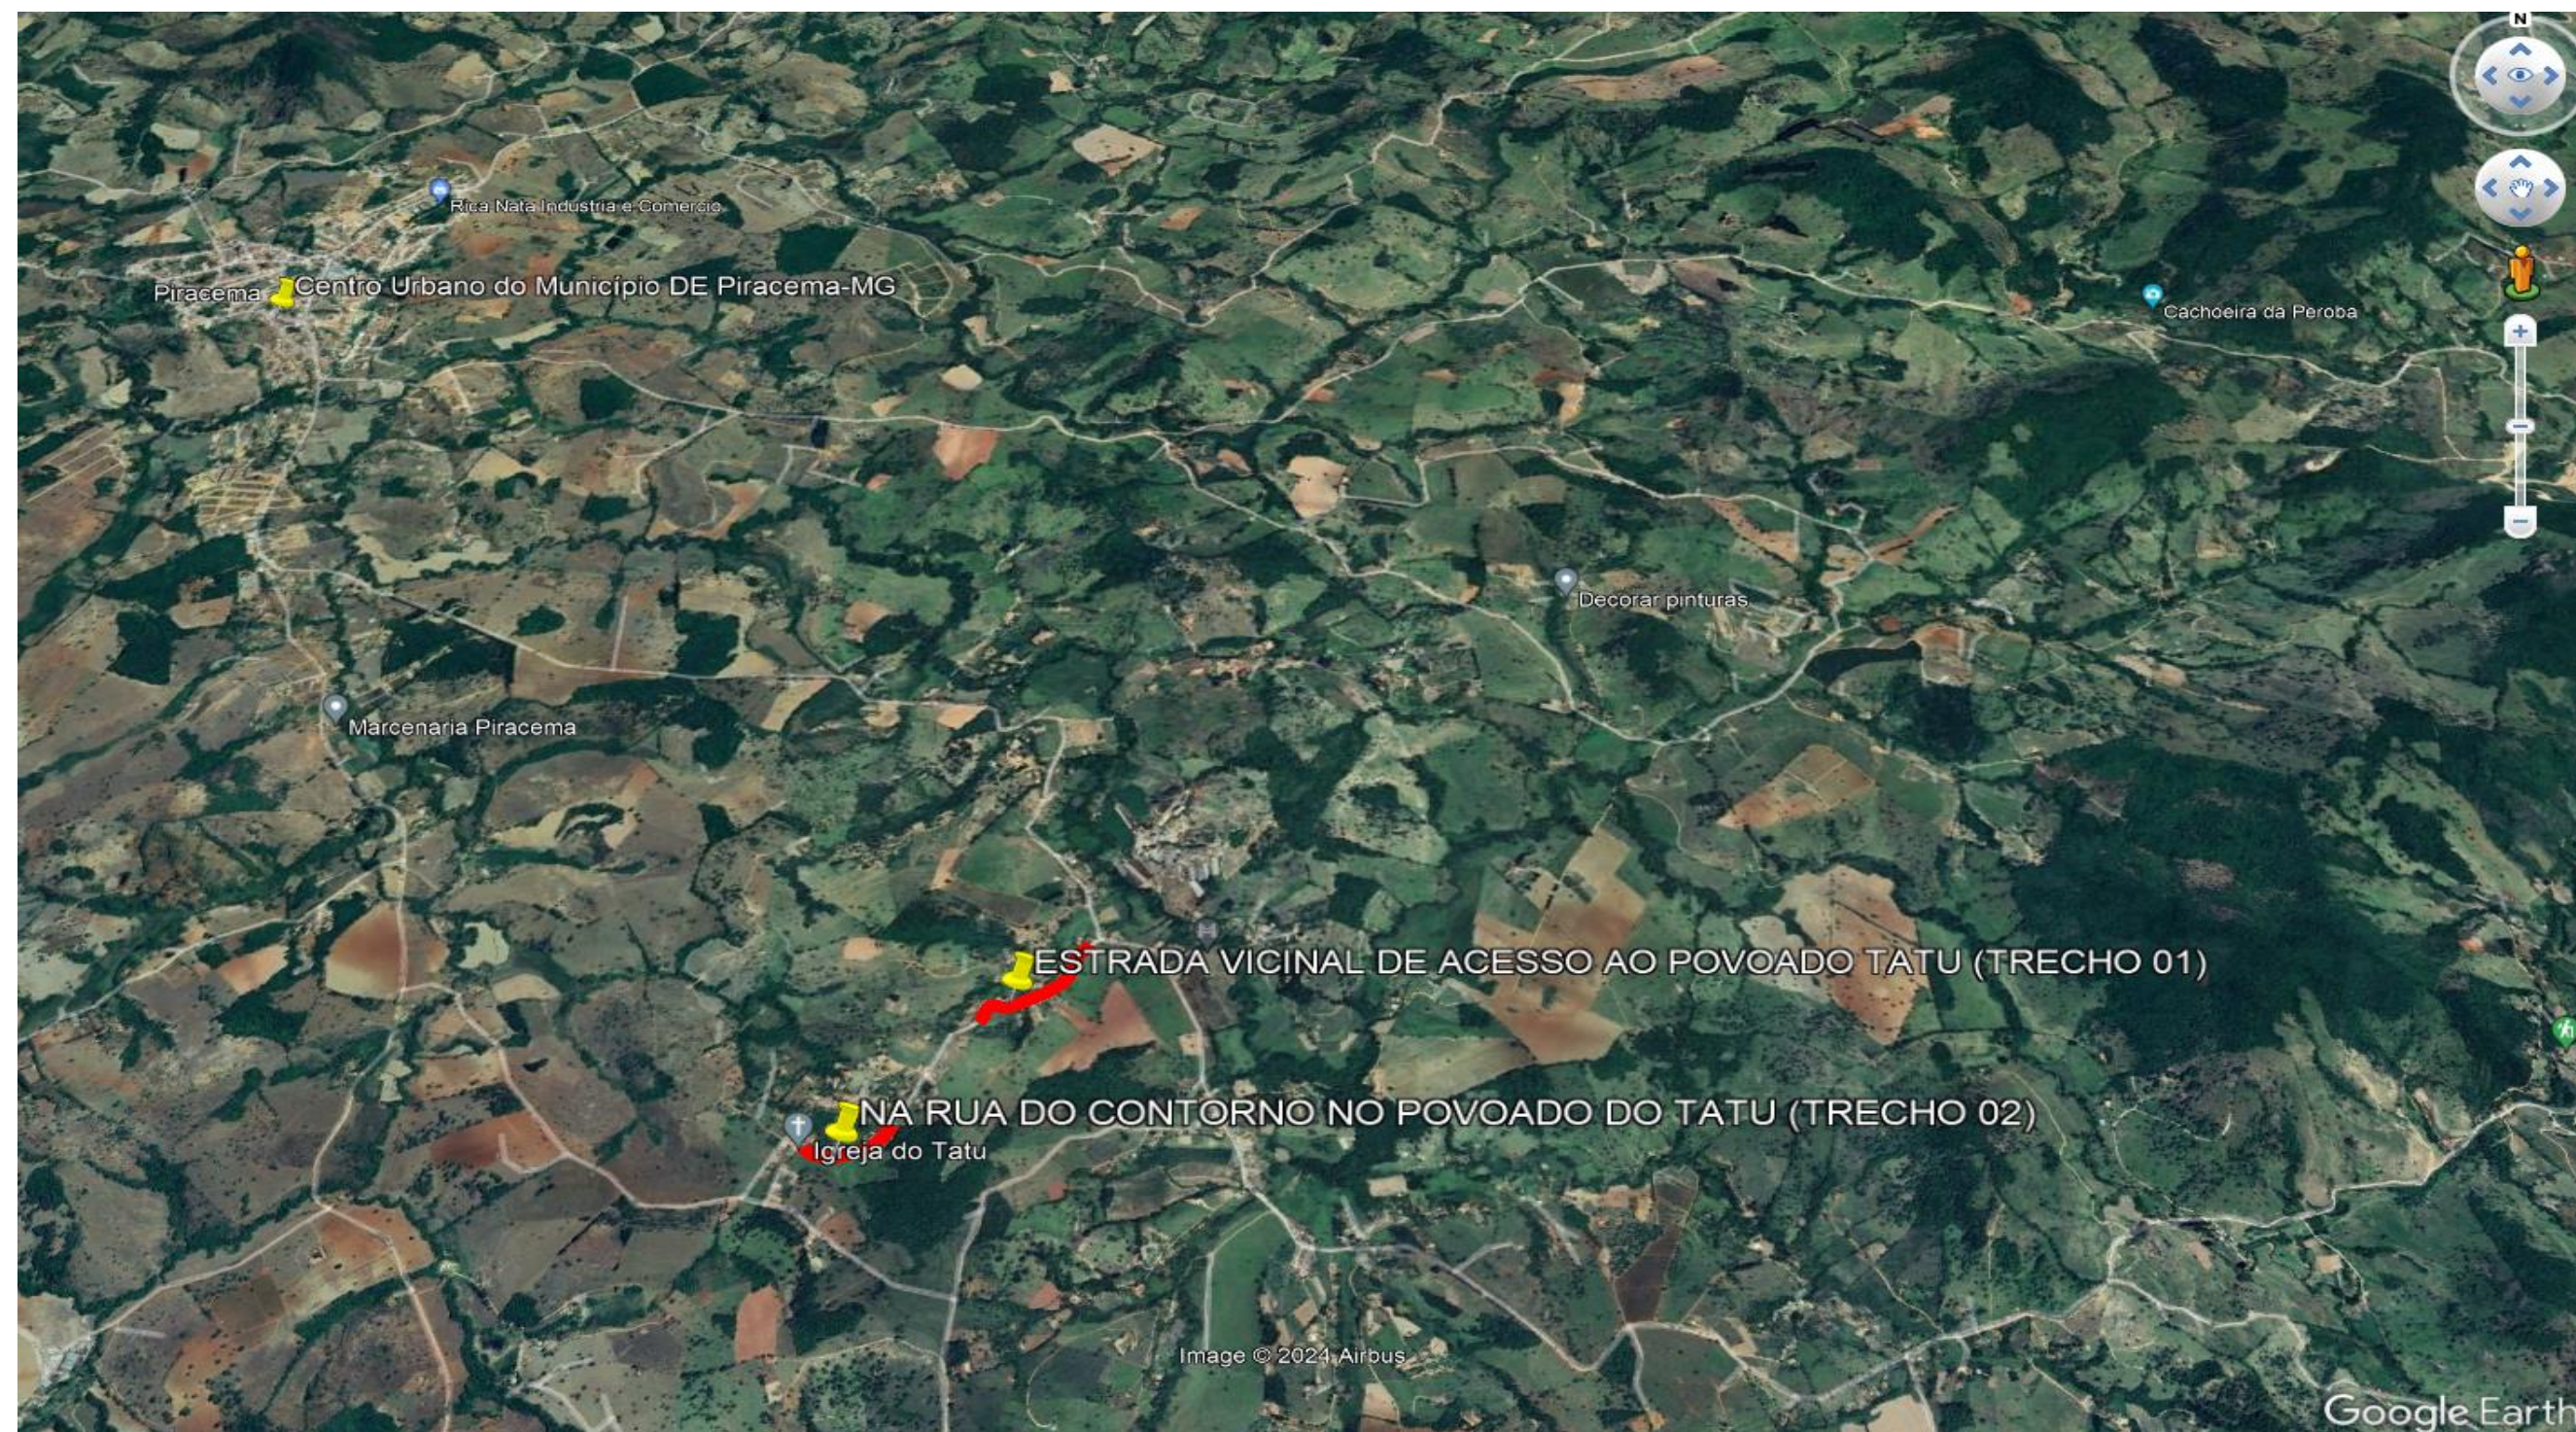

**CROQUI DE LOCALIZAÇÃO DOS DOIS TRECHOS A SEREM PAVIMENTADOS EM ALVENARIA POLIÉDRICA
NO POVOADO DO TATU NO MUNICÍPIO DE PIRACEMA-MG.**

Luís Gustavo Greco Cunha
Engenheiro Civil
CREA-MG: 257.302/D

28 de fevereiro de 2024