

ARQUIBANCADA COMPRIMENTO VARIÁVEL A SER PINTADA;

ESCADA DE ACESSO AS ARQUIBANCADAS A SER PINTADA;

FECHAMENTO DA QUADRA EM ALAMBRADO;

DEMARCAÇÃO DA QUADRA DE FUTSAL NA COR BRANCA;

PINTURA NA QUADRA EM GERAL;

TRAVE DE GOL EM TUBO GALVANIZADO, INCLUSIVE REDE E PINTURA;

APLICAÇÃO DE PLACA DE CONCRETO A SER TROCADA;

PORTÃO DE FERRO GALVANIZADO;

PASSEIO EM CONCRETO ARMADO A SER PINTADO;

ÁREA DE ESCAPE A SER PINTADO;

PINTURA EM ESCADAS DE ACESSO EM GERAL;

PINTURA NA RAMPA DE ACESSIBILIDADE EM GERAL;

INSTALAÇÃO DE LOUÇAS(LAVATÓRIO);

INSTALAÇÃO DE LOUÇAS(VASO SANITÁRIO);

REVESTIMENTO CERÂMICO APLICADO EM PISO;

REVESTIMENTO CERÂMICO APLICADO EM PISO;

INSTALAÇÃO DE LOUÇAS(MICTÓRIOS);


REVESTIMENTO CERÂMICO APLICADO EM PISO;

INSTALAÇÃO DE LOUÇAS(LAVATÓRIO);

INSTALAÇÃO DE LOUÇAS(VASO SANITÁRIO);

REVESTIMENTO CERÂMICO APLICADO EM PISO;

02 | PLANTA DE REFORMA TÉRREO
ESC: 1/100

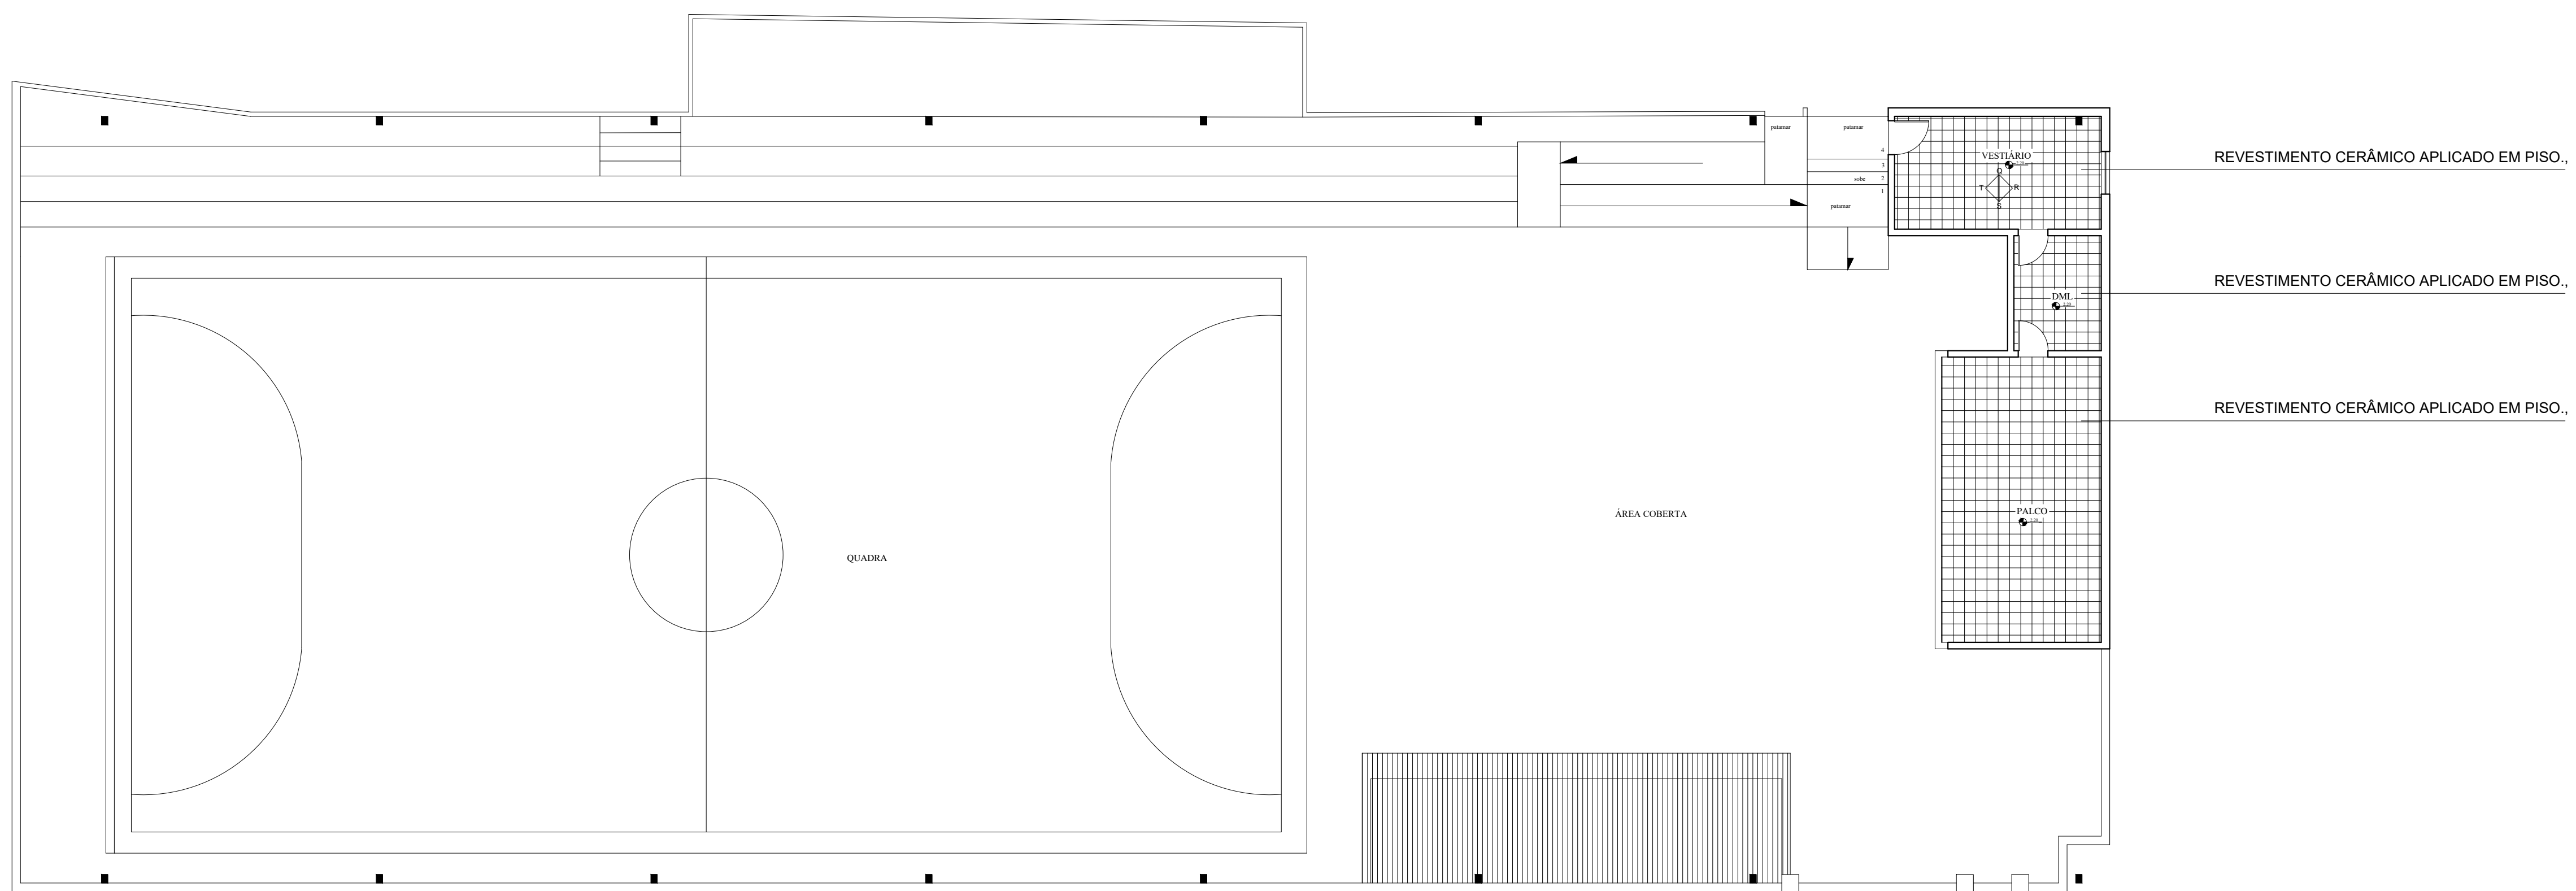


REVESTIMENTO CERÂMICO APLICADO EM PISO;

REVESTIMENTO CERÂMICO APLICADO EM PISO;

REVESTIMENTO CERÂMICO APLICADO EM PISO;

02 | PLANTA DE REFORMA PRIMEIRO PAVIMENTO
ESC: 1/100

| ENDEREÇO DA OBRA | | | | | |
|--|------------|------------|--------------------------|----------|-----|
| LOGRADOURO: | NÚMERO: | BAIRRO: | COMPL: | CIDADE: | UF: |
| POVOADO COSTAS | S/N | ZONA RURAL | - | PIRACEMA | MG |
| PROJETO | | | | | |
| 0A | 17/03/2020 | DJAP | | | |
| REVISÃO | DATA | AUTOR | | | |
| IDENTIFICAÇÃO: POC-1809-GEO-PL-01-A1 | | | ÁREA: 933,00 M2 | | |
| TÍTULO: REFORMA DA QUADRA DA ESCOLA RURAL DR JOSE ALVES DE ANDRADE | | | USO: PÚBLICO | | |
| CONTEÚDO: PLANTAS DE REFORMA | | | ART:5917705 | | |
| | | | ESCALA: INDICADA | | |
| RESPONSÁVEIS | | | | | |
| PROPRIETÁRIO: | | | CNPJ: 17.980.392/0001-03 | | |
| PREFEITURA MUNICIPAL DE PIRACEMA-MG | | | | | |
| RESPONSÁVEL TÉCNICO: | | | CREA/MG: 201.765/D | | |
| DOUGLAS JUNIO ALCANTARA PENNA | | | | | |
| COMO RT DECLARO QUE O PROJETO ORA APRESENTADO ATENDE A LEGISLAÇÃO VIGENTE. | | | | | |

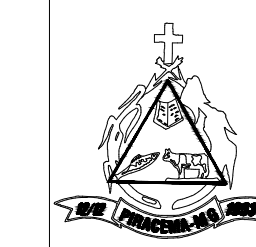

TIPO: NOME ARQUIVO: FOLHA: 02/05
POC-GEO-PL-01