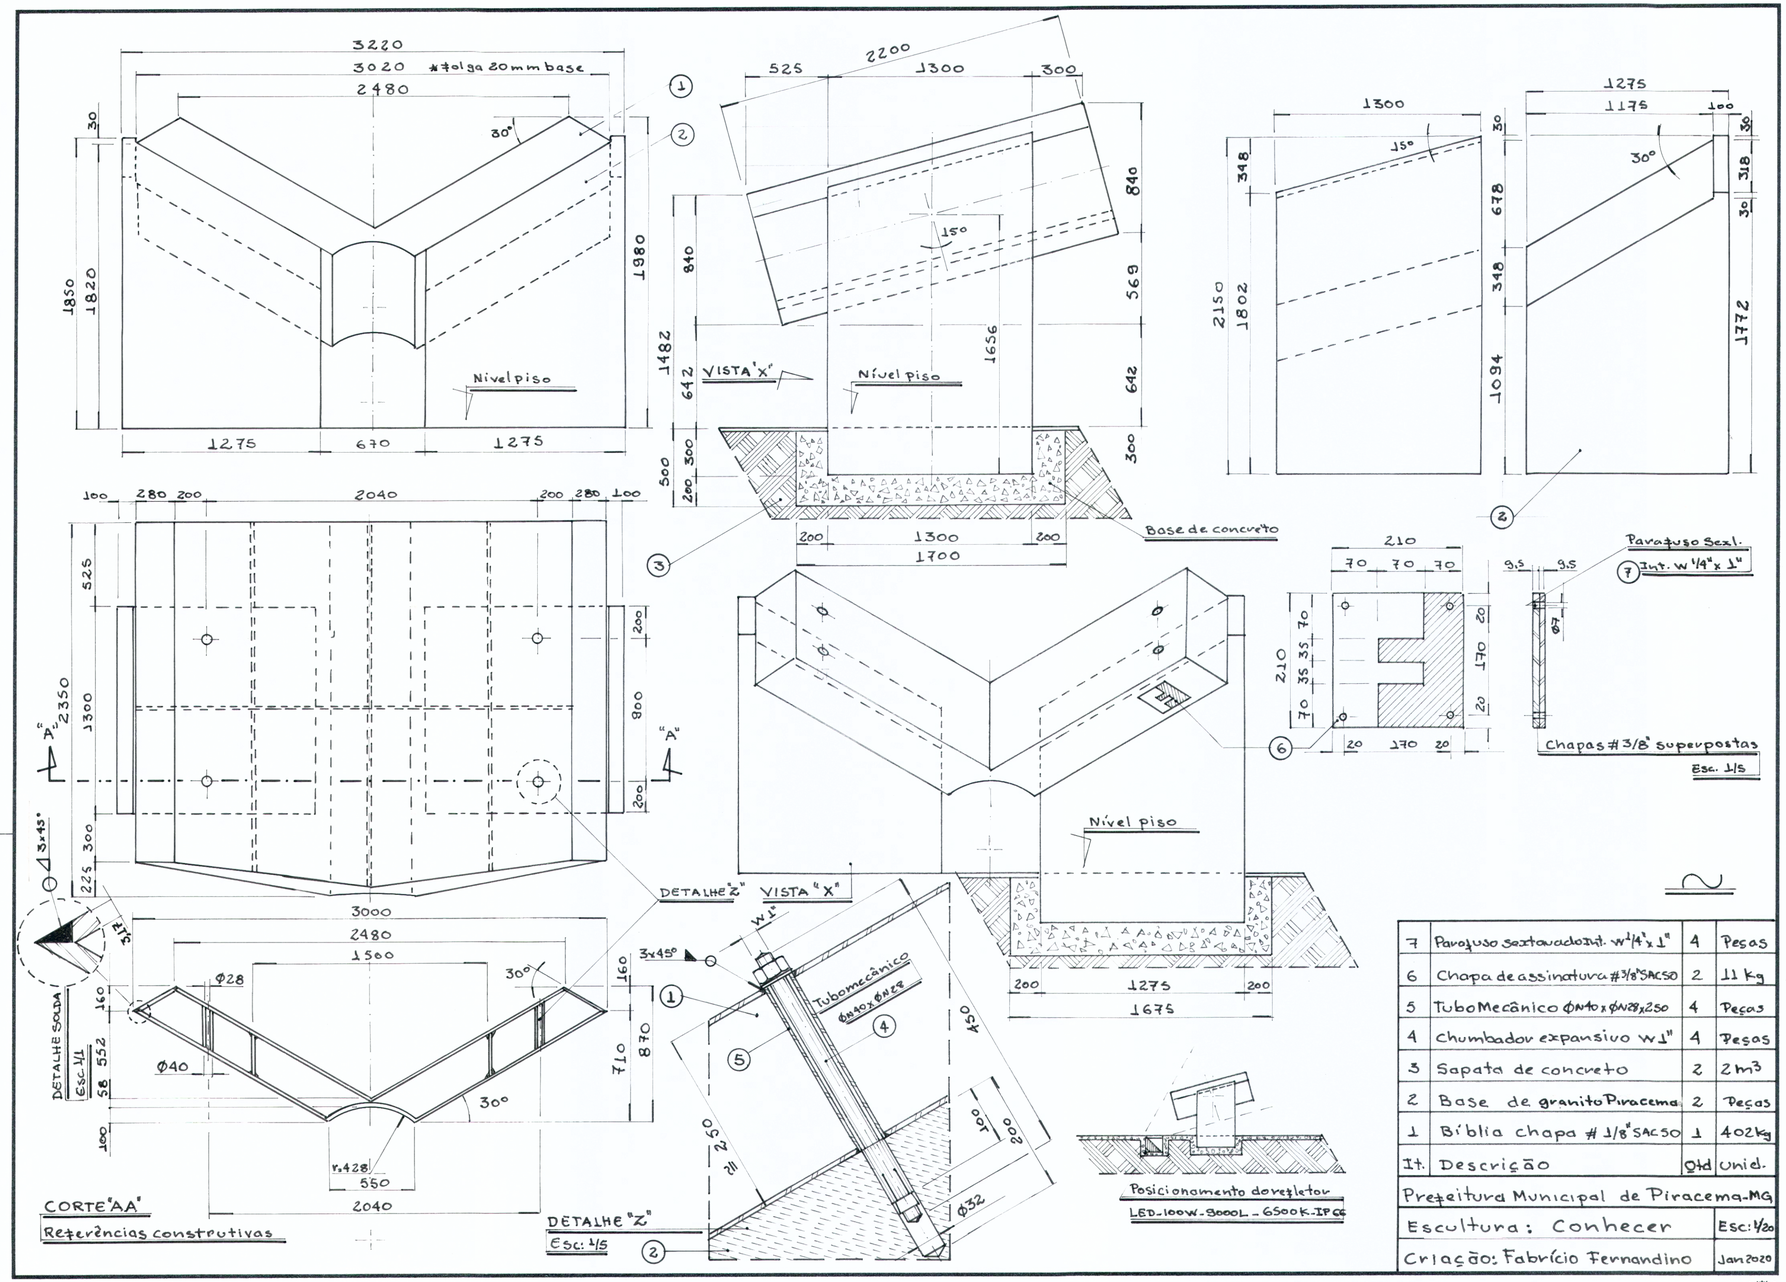

It.	Descrição	Qtd	Unid.
7	Parafuso sextavado int. W 1/4" x 1"	4	Peças
6	Chapa de assinatura #3/8" SAC50	2	11 kg
5	Tubo Mecânico ϕM10 x ϕM28 x 250	4	Peças
4	Chumbador expansivo W 1"	4	Peças
3	Sapata de concreto	2	2 m³
2	Base de granito Piracema	2	Peças
1	Bíblia chapa # 1/8" SAC50	1	402 kg

Prefeitura Municipal de Piracema-MG	
Escultura: Conhecer	Esc: 1/20
Criação: Fabrício Fernandino	Jan 2020

FORMATO - A-2 420 x 594 mm MADE IN BRAZIL