


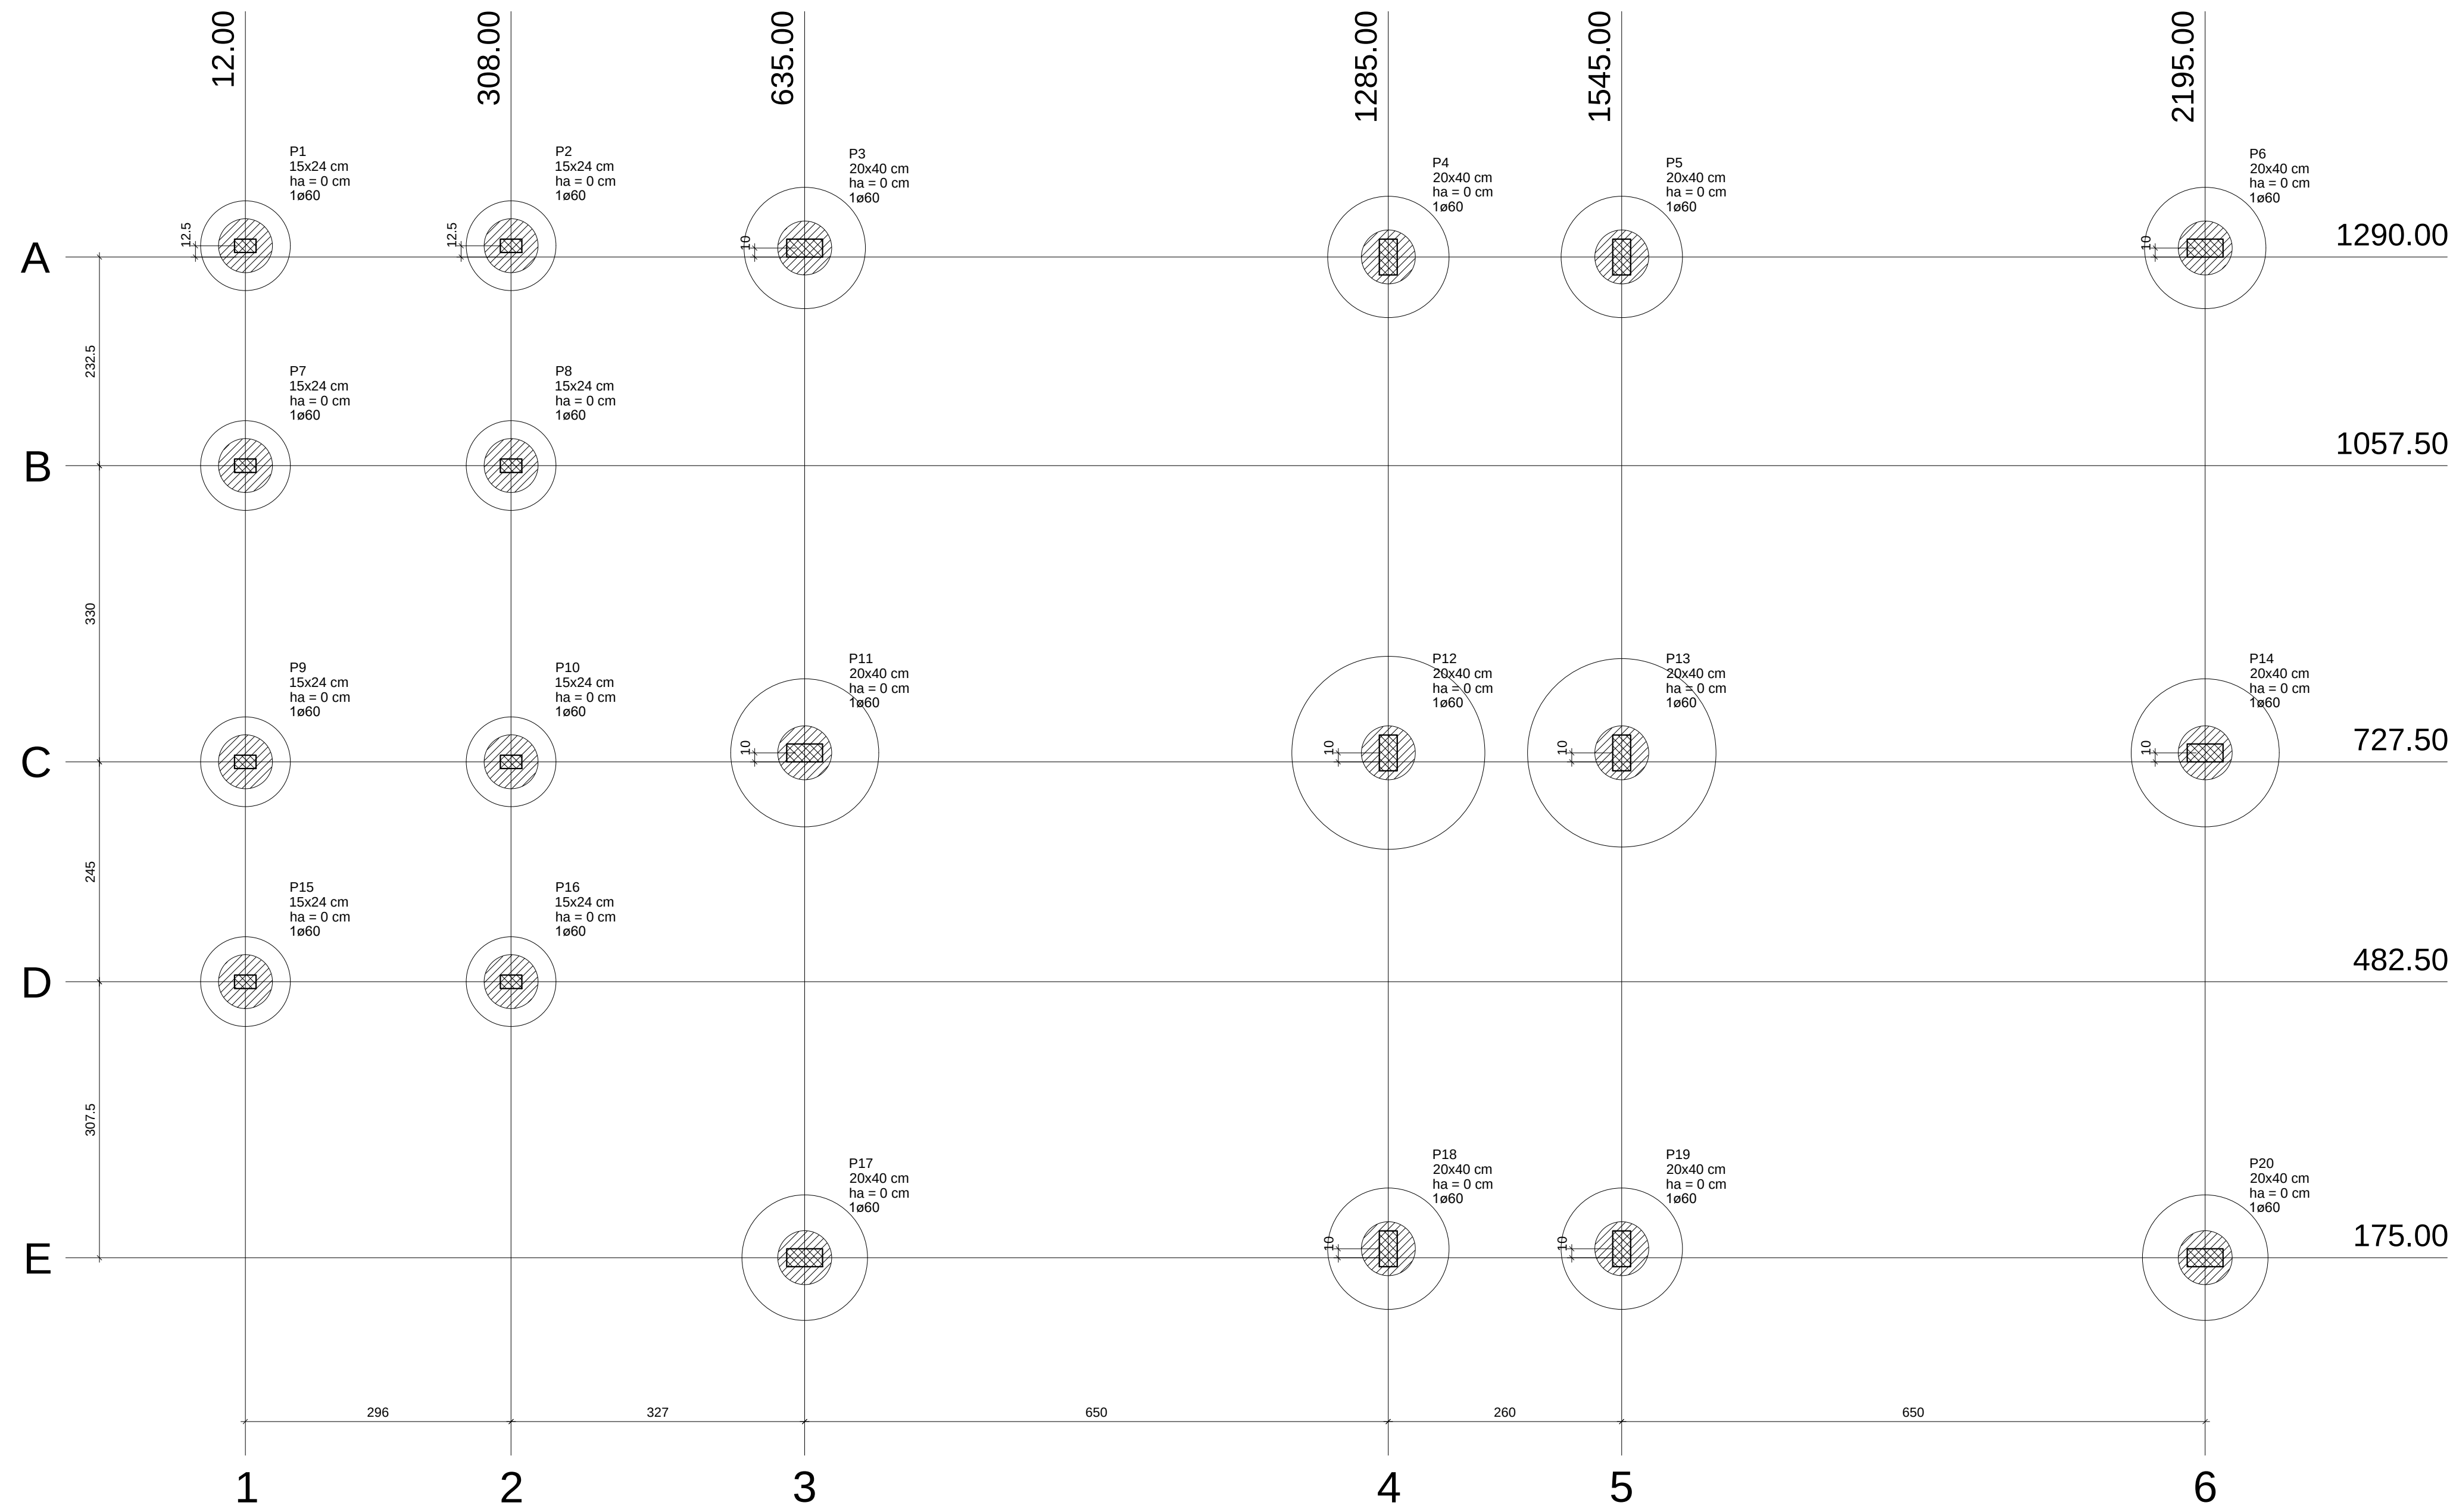



Planta de localização
escala 1:50

Pilar										Fundação				Bloco			
Nome	Seção (cm)	X (cm)	Y (cm)	Carga Máx. (tf)	Carga Mín. (tf)	Mx (kgf.m)	My (kgf.m)	Fx (tf)	Fy (tf)	Lado B (cm)	Lado H (cm)	h0 / ha (cm)	h1 / hb (cm)	ne	de (cm)	ca (cm)	Base tub. (cm)
P1	15x24	12.00	1302.50	4.3	1.6	400	300	0.2	0.3			0		1	60	0	100
P2	15x24	308.00	1302.50	4.3	1.6	400	300	0.2	0.3			0		1	60	0	100
P3	20x40	635.00	1300.00	19.3	15.4	700	700	0.3	0.3			0		1	60	0	135
P4	20x40	1285.00	1290.00	26.3	20.2	1600	400	0.2	0.7			0		1	60	0	135
P5	20x40	1545.00	1290.00	26.2	20.2	1600	400	0.2	0.7			0		1	60	0	135
P6	20x40	2195.00	1300.00	19.3	15.4	600	700	0.3	0.3			0		1	60	0	135
P7	15x24	12.00	1057.50	8.5	4.1	500	300	0.2	0.3			0		1	60	0	100
P8	15x24	308.00	1057.50	8.6	4.2	500	300	0.2	0.3			0		1	60	0	100
P9	15x24	12.00	727.50	8.5	4.1	500	300	0.2	0.3			0		1	60	0	100
P10	15x24	308.00	727.50	8.6	4.2	500	300	0.2	0.3			0		1	60	0	100
P11	20x40	635.00	737.50	40.6	32.0	700	700	0.5	0.4			0		1	60	0	165
P12	20x40	1285.00	737.50	50.3	38.5	1600	400	0.3	0.9			0		1	60	0	215
P13	20x40	1545.00	737.50	49.3	37.9	1600	400	0.3	0.7			0		1	60	0	210
P14	20x40	2195.00	737.50	40.6	32.0	700	700	0.5	0.4			0		1	60	0	165
P15	15x24	12.00	482.50	4.3	1.6	400	300	0.2	0.3			0		1	60	0	100
P16	15x24	308.00	482.50	4.3	1.6	400	300	0.2	0.3			0		1	60	0	100
P17	20x40	635.00	175.00	19.6	15.5	700	700	0.3	0.3			0		1	60	0	140
P18	20x40	1285.00	185.00	24.9	19.5	1600	400	0.3	0.6			0		1	60	0	135
P19	20x40	1545.00	185.00	25.0	19.5	1600	400	0.3	0.6			0		1	60	0	135
P20	20x40	2195.00	175.00	19.6	15.6	700	800	0.3	0.3			0		1	60	0	140

Locação no eixo X	
Coordenadas (cm)	Nome
12.00	P1, P7, P9, P15
308.00	P2, P8, P10, P16
635.00	P3, P11, P17
1285.00	P4, P12, P18
1545.00	P5, P13, P19
2195.00	P6, P14, P20

Locação no eixo Y	
Coordenadas (cm)	Nome
1302.50	P1, P2
1300.00	P3, P6
1290.00	P4, P5
1057.50	P7, P8
737.50	P11, P12, P13, P14
727.50	P9, P10
482.50	P15, P16
185.00	P18, P19
175.00	P17, P20

Tubulões	
de (cm)	Quantidade
60	20

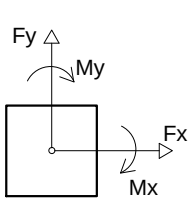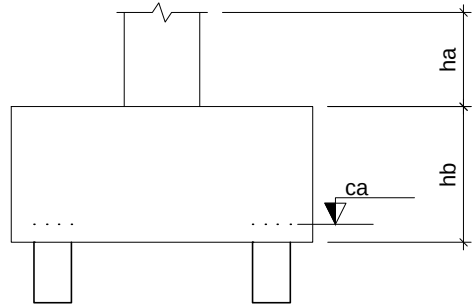

PROJETO			
0A	12/01/2021	DJAP	EMIÇÃO INICIAL
REVISÃO	DATA	AUTOR	DESCRIÇÃO
IDENTIFICAÇÃO: PPG-2101-EST-EX-01-A1		ÁREA: 210.00 M2	
TÍTULO: PROJETO DE AMPLIAÇÃO DA E. M. PINGO DE GENTE		USO: ESCOLAR	
CONTEÚDO: PLANTA DE LOCAÇÃO DA FUNDAÇÃO		ART Nº:	
		ESCALA: INDICADA	
RESPONSÁVEIS			
PROPRIETÁRIO:		CNPJ: 17.980.392/0001-03	
PREFEITURA MUNICIPAL DE PIRACEMA-MG			
RESPONSÁVEL TÉCNICO:		CREA/MG: 201.765/D	
DOUGLAS JUNIO ALCANTARA PENNA			
COMO RT DECLARO QUE O PROJETO ORA APRESENTADO ATENDE A LEGISLAÇÃO VIGENTE			
FOLHA: 01/08		TPO: NOME ARQUIVO: PPG-EST-EX-01	