


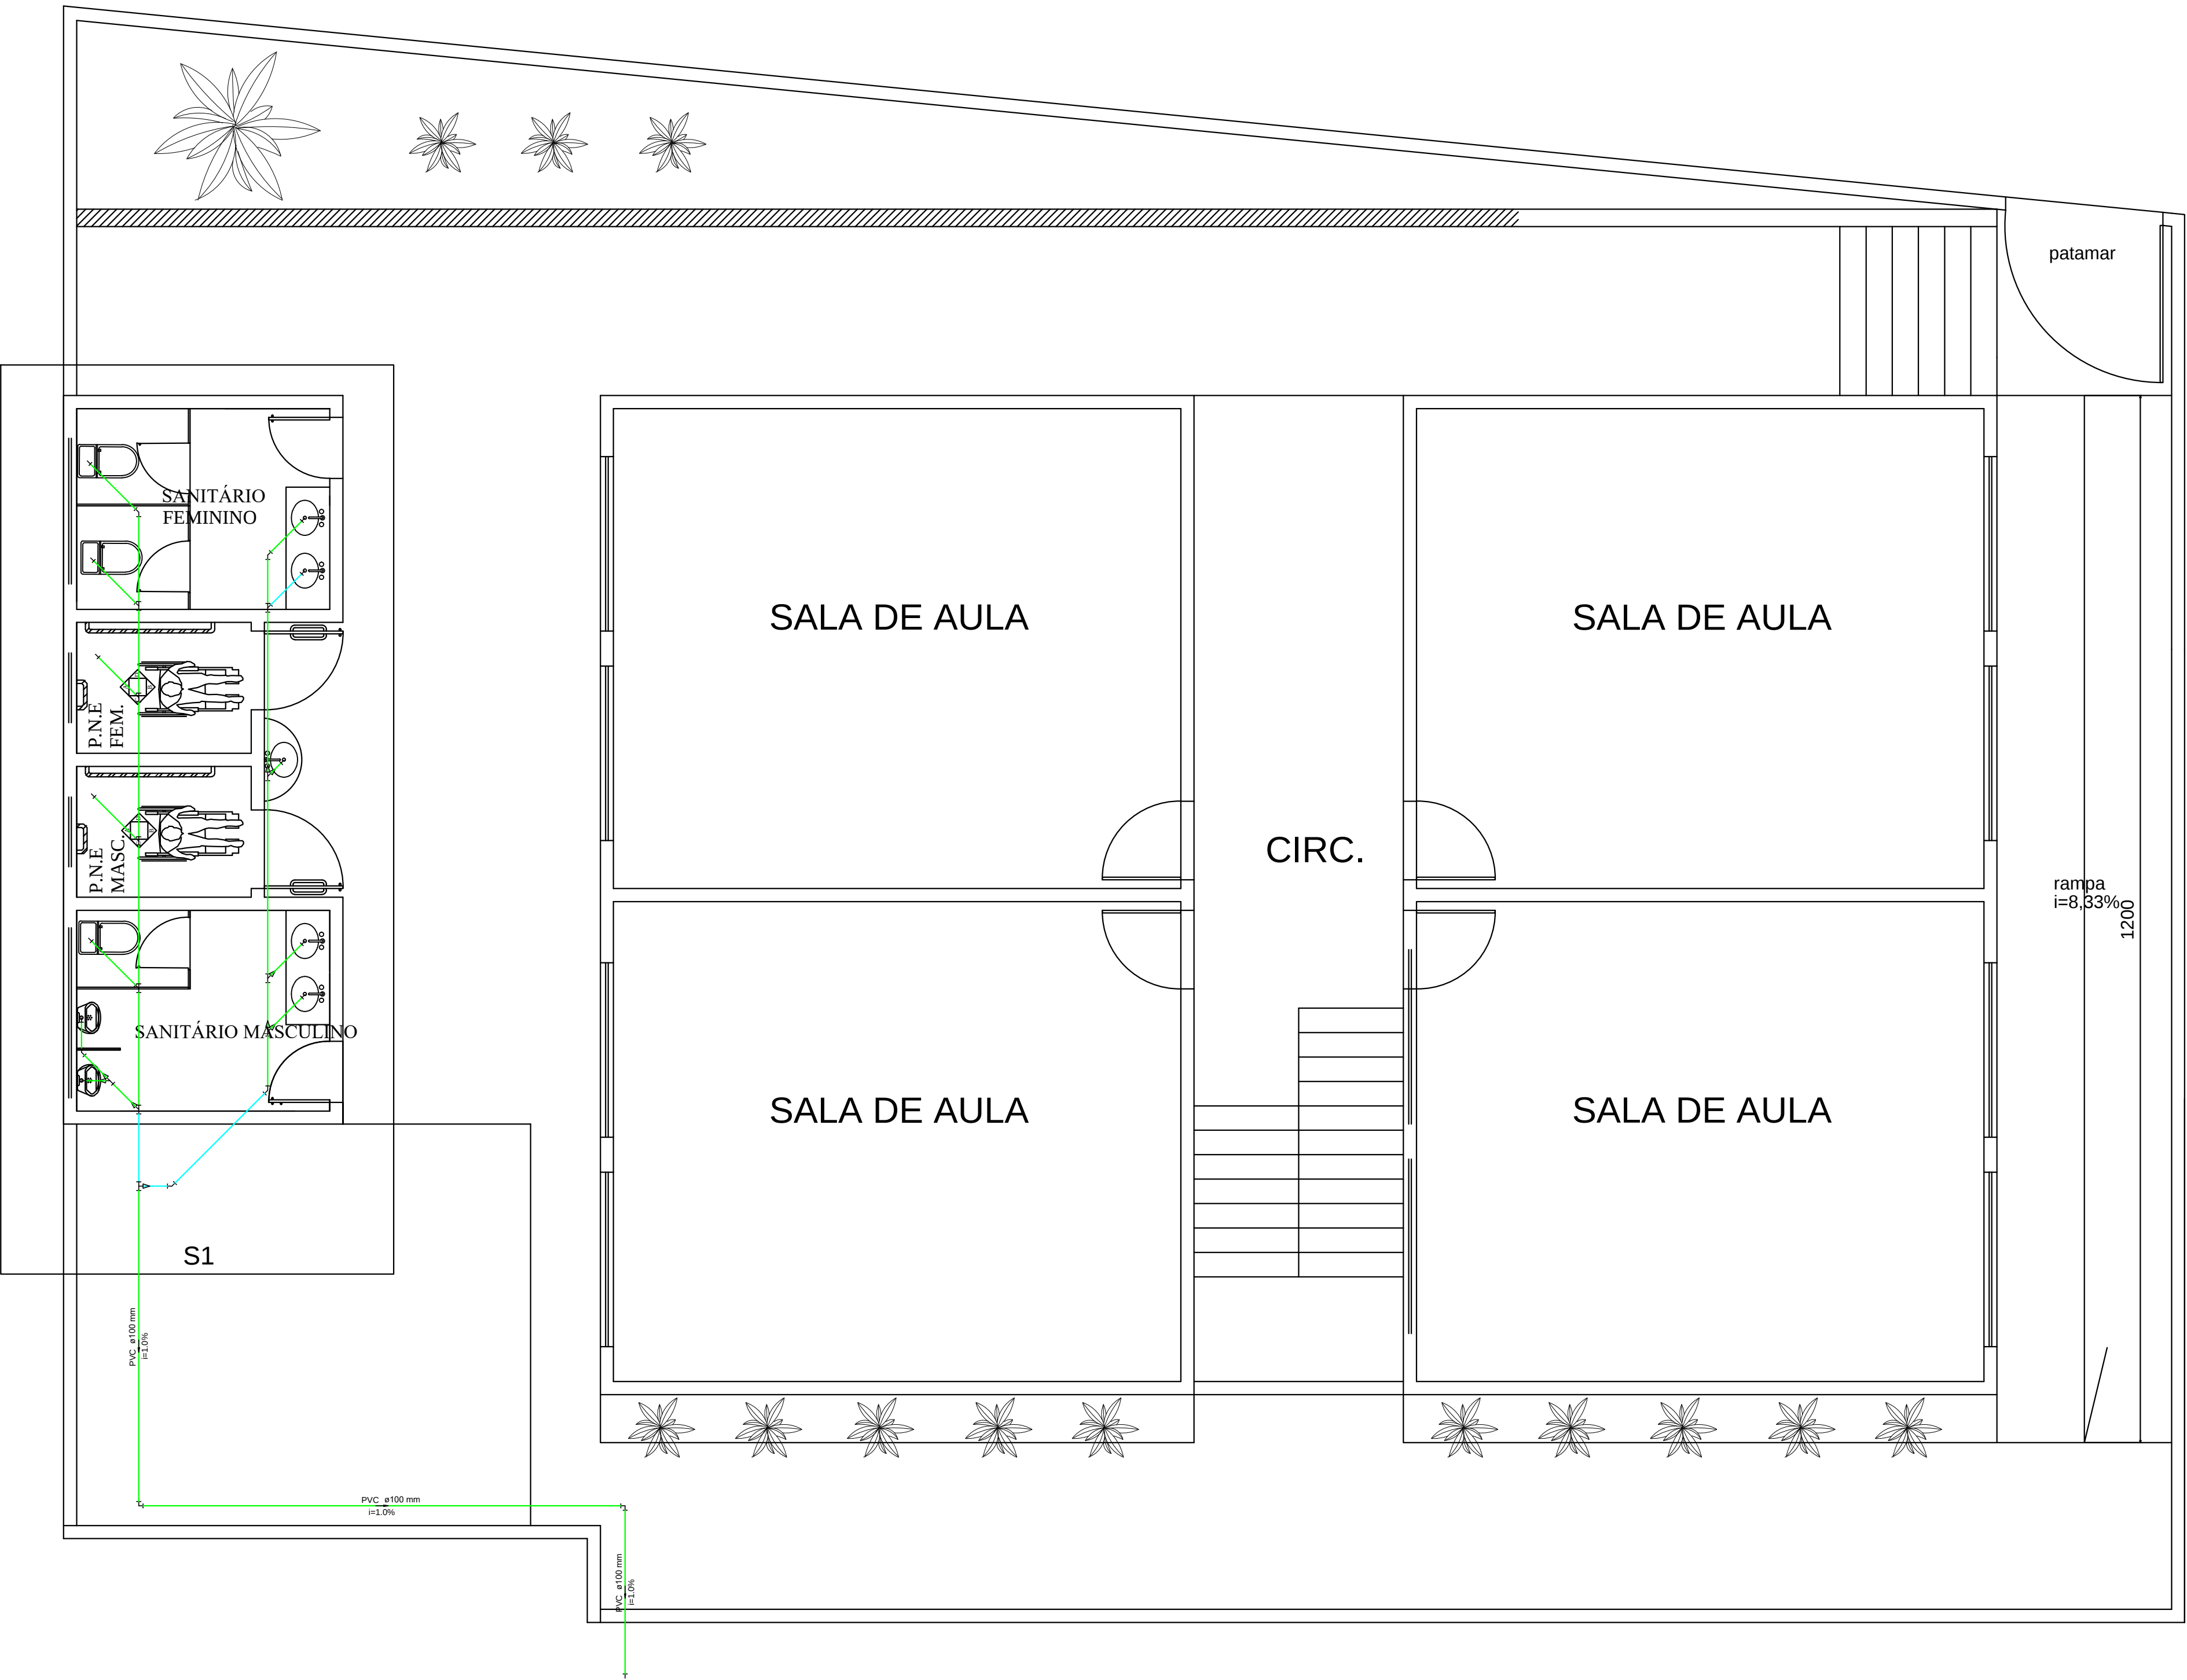


Lista de Materiais		
Caixas de Passagem		
Caixa de inspeção de esgoto sifonada CES-60x60 cm	1	ps
PVC Acessórios		
Sifão de copo p/ pia e lavatório 1" - 1.1/2"	4	ps
Sifão flexível p/ Mictório 1.1/4" - 2"	2	ps
Válvula p/ lavatório e tanque 1"	4	ps
PVC Esgoto		
Curva 90 curta 100 mm	6	ps
40 mm	4	ps
50 mm	2	ps
Curva 90 longa 100 mm	2	ps
Joelho 45 100 mm	1	ps
40 mm	1	ps
50 mm	1	ps
Joelho 90 50 mm	2	ps
Joelho 90 canal p/ esgoto secundário 40 mm - 1.1/2"	4	ps
Junção simples 100 mm - 75 mm	1	ps
100 mm - 100 mm	4	ps
50 mm - 50 mm	2	ps
75 mm - 50 mm	1	ps
75 mm - 75 mm	1	ps
Redução excêntrica 75 mm - 50 mm	1	ps
Tubo rígido c/ ponta lisa 100 mm - 4"	19.15	m
40 mm	6.50	m
50 mm - 2"	4.50	m
75 mm - 3"	2.61	m
PVC Acessórios		
Sifão de copo p/ pia e lavatório 1" - 1.1/2"	1	ps
Válvula p/ lavatório e tanque 1"	1	ps
PVC Esgoto		
Curva 90 curta 40 mm	1	ps
Joelho 45 75 mm	2	ps
Joelho 90 canal p/ esgoto secundário 40 mm - 1.1/2"	1	ps
Tubo rígido c/ ponta lisa 40 mm	1.13	m
74 45 40 mm	1	ps

Legenda	
	Caixas Inspeção Esgoto Sifonada
	Curva 90 longa
	Joelho 45
	Junção simples
	Junção simples c/ redução
	Lavatório de Uso Geral
	Mictório de Caixa de Descarga DN 50mm
	Te 45
	Vaso Sanitário c/ curva 90°

Legenda Detalhada	
	Caixas Inspeção Esgoto Sifonada
Caixas de Passagem	
Caixa de inspeção de esgoto sifonada CES-60x60 cm	1 ps
Curva 90 longa	
PVC Esgoto	
Curva 90 longa 100 mm	1 ps
Joelho 45 100 mm	1 ps
PVC Esgoto	
Joelho 45 100 mm	1 ps
Junção simples	
PVC Esgoto	
Junção simples 100 mm - 100 mm	1 ps
Junção simples c/ redução	
PVC Esgoto	
Junção simples 75 mm - 50 mm	1 ps
Redução excêntrica 75 mm - 50 mm	1 ps
Lavatório de Uso Geral	
PVC Acessórios	
Sifão de copo p/ pia e lavatório 1" - 1.1/2"	1 ps
Válvula p/ lavatório e tanque 1"	1 ps
PVC Esgoto	
Curva 90 curta 40 mm	1 ps
Joelho 45 75 mm	1 ps
Joelho 90 canal p/ esgoto secundário 40 mm - 1.1/2"	1 ps
Tubo rígido c/ ponta lisa 40 mm	0.60 m
Mictório de Caixa de Descarga DN 50mm	
PVC Acessórios	
Sifão flexível p/ Mictório 1.1/4" - 2"	1 ps
PVC Esgoto	
Curva 90 curta 50 mm	1 ps
Joelho 90 50 mm	1 ps
Tubo rígido c/ ponta lisa 50 mm - 2"	0.60 m
Te 45	
PVC Esgoto	
Te 45 40 mm	1 ps
Vaso Sanitário c/ curva 90°	
PVC Esgoto	
Curva 90 curta 100 mm	1 ps

Legenda das indicações

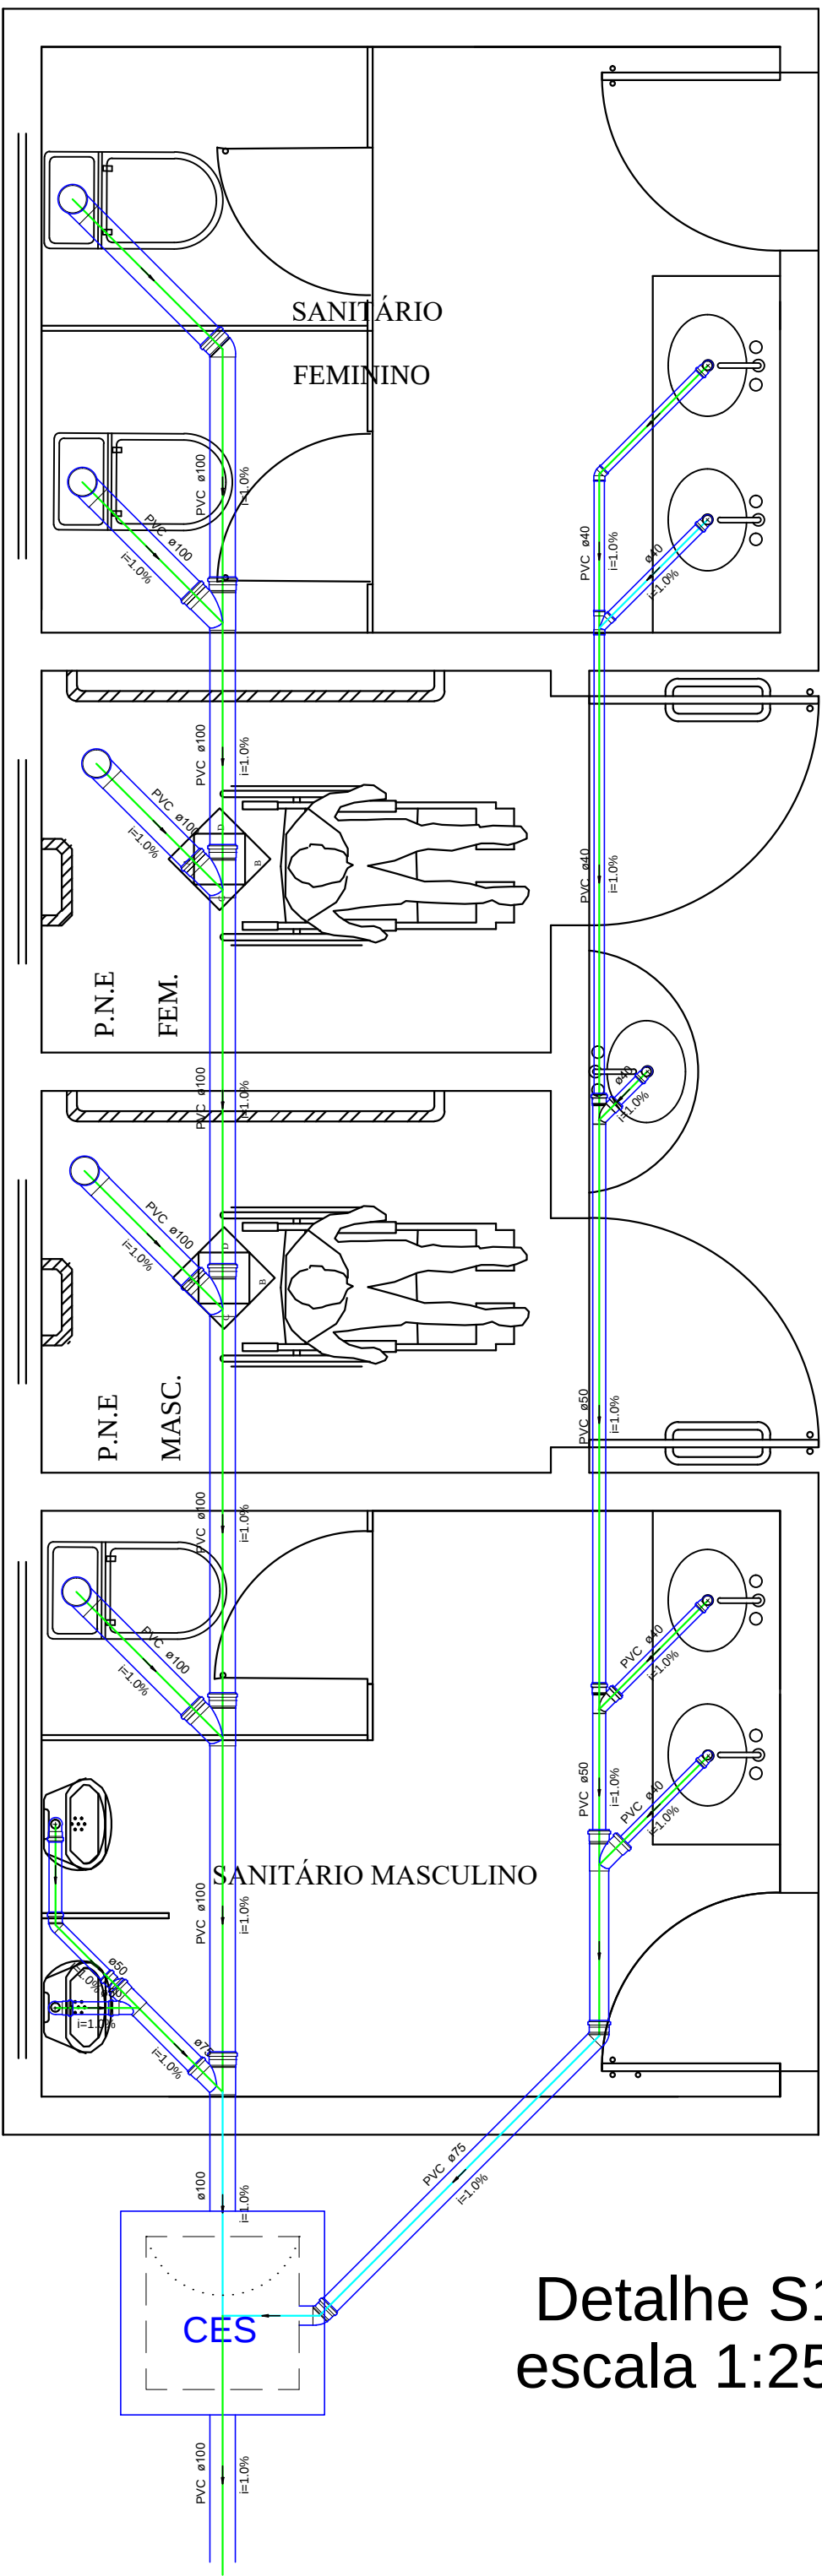

Detalhe S1
escala 1:25

PROJETO			
0A	12/01/2021	DJAP	EMIÇÃO INICIAL
REVISÃO	DATA	AUTOR	DESCRIÇÃO
IDENTIFICAÇÃO: PPG-2101-EST-EX-01-A1			ÁREA: 210.00 M2
TÍTULO: PROJETO DE AMPLIAÇÃO DA E. M. PINGO DE GENTE			USO: ESCOLAR
CONTEÚDO: PROJETO DE ESGOTO			ART Nº:
			ESCALA: INDICADA
RESPONSÁVEIS			
PROPRIETÁRIO:		CNPJ: 17.980.392/0001-03	
PREFEITURA MUNICIPAL DE PIRACEMA-MG			
RESPONSÁVEL TÉCNICO:		CREA/MG: 201.765/D	
		DOUGLAS JUNIO ALCANTARA PENHA	
COMO RT DECLARO QUE O PROJETO ORA APRESENTADO ATENDE A LEGISLAÇÃO VIGENTE.			
		FOLHA: 02/02	
		TPO: NOME ARQUIVO: PPG-HID-EX-01	