


02 | PERFIL LONGITUDINAL DO TERRENO

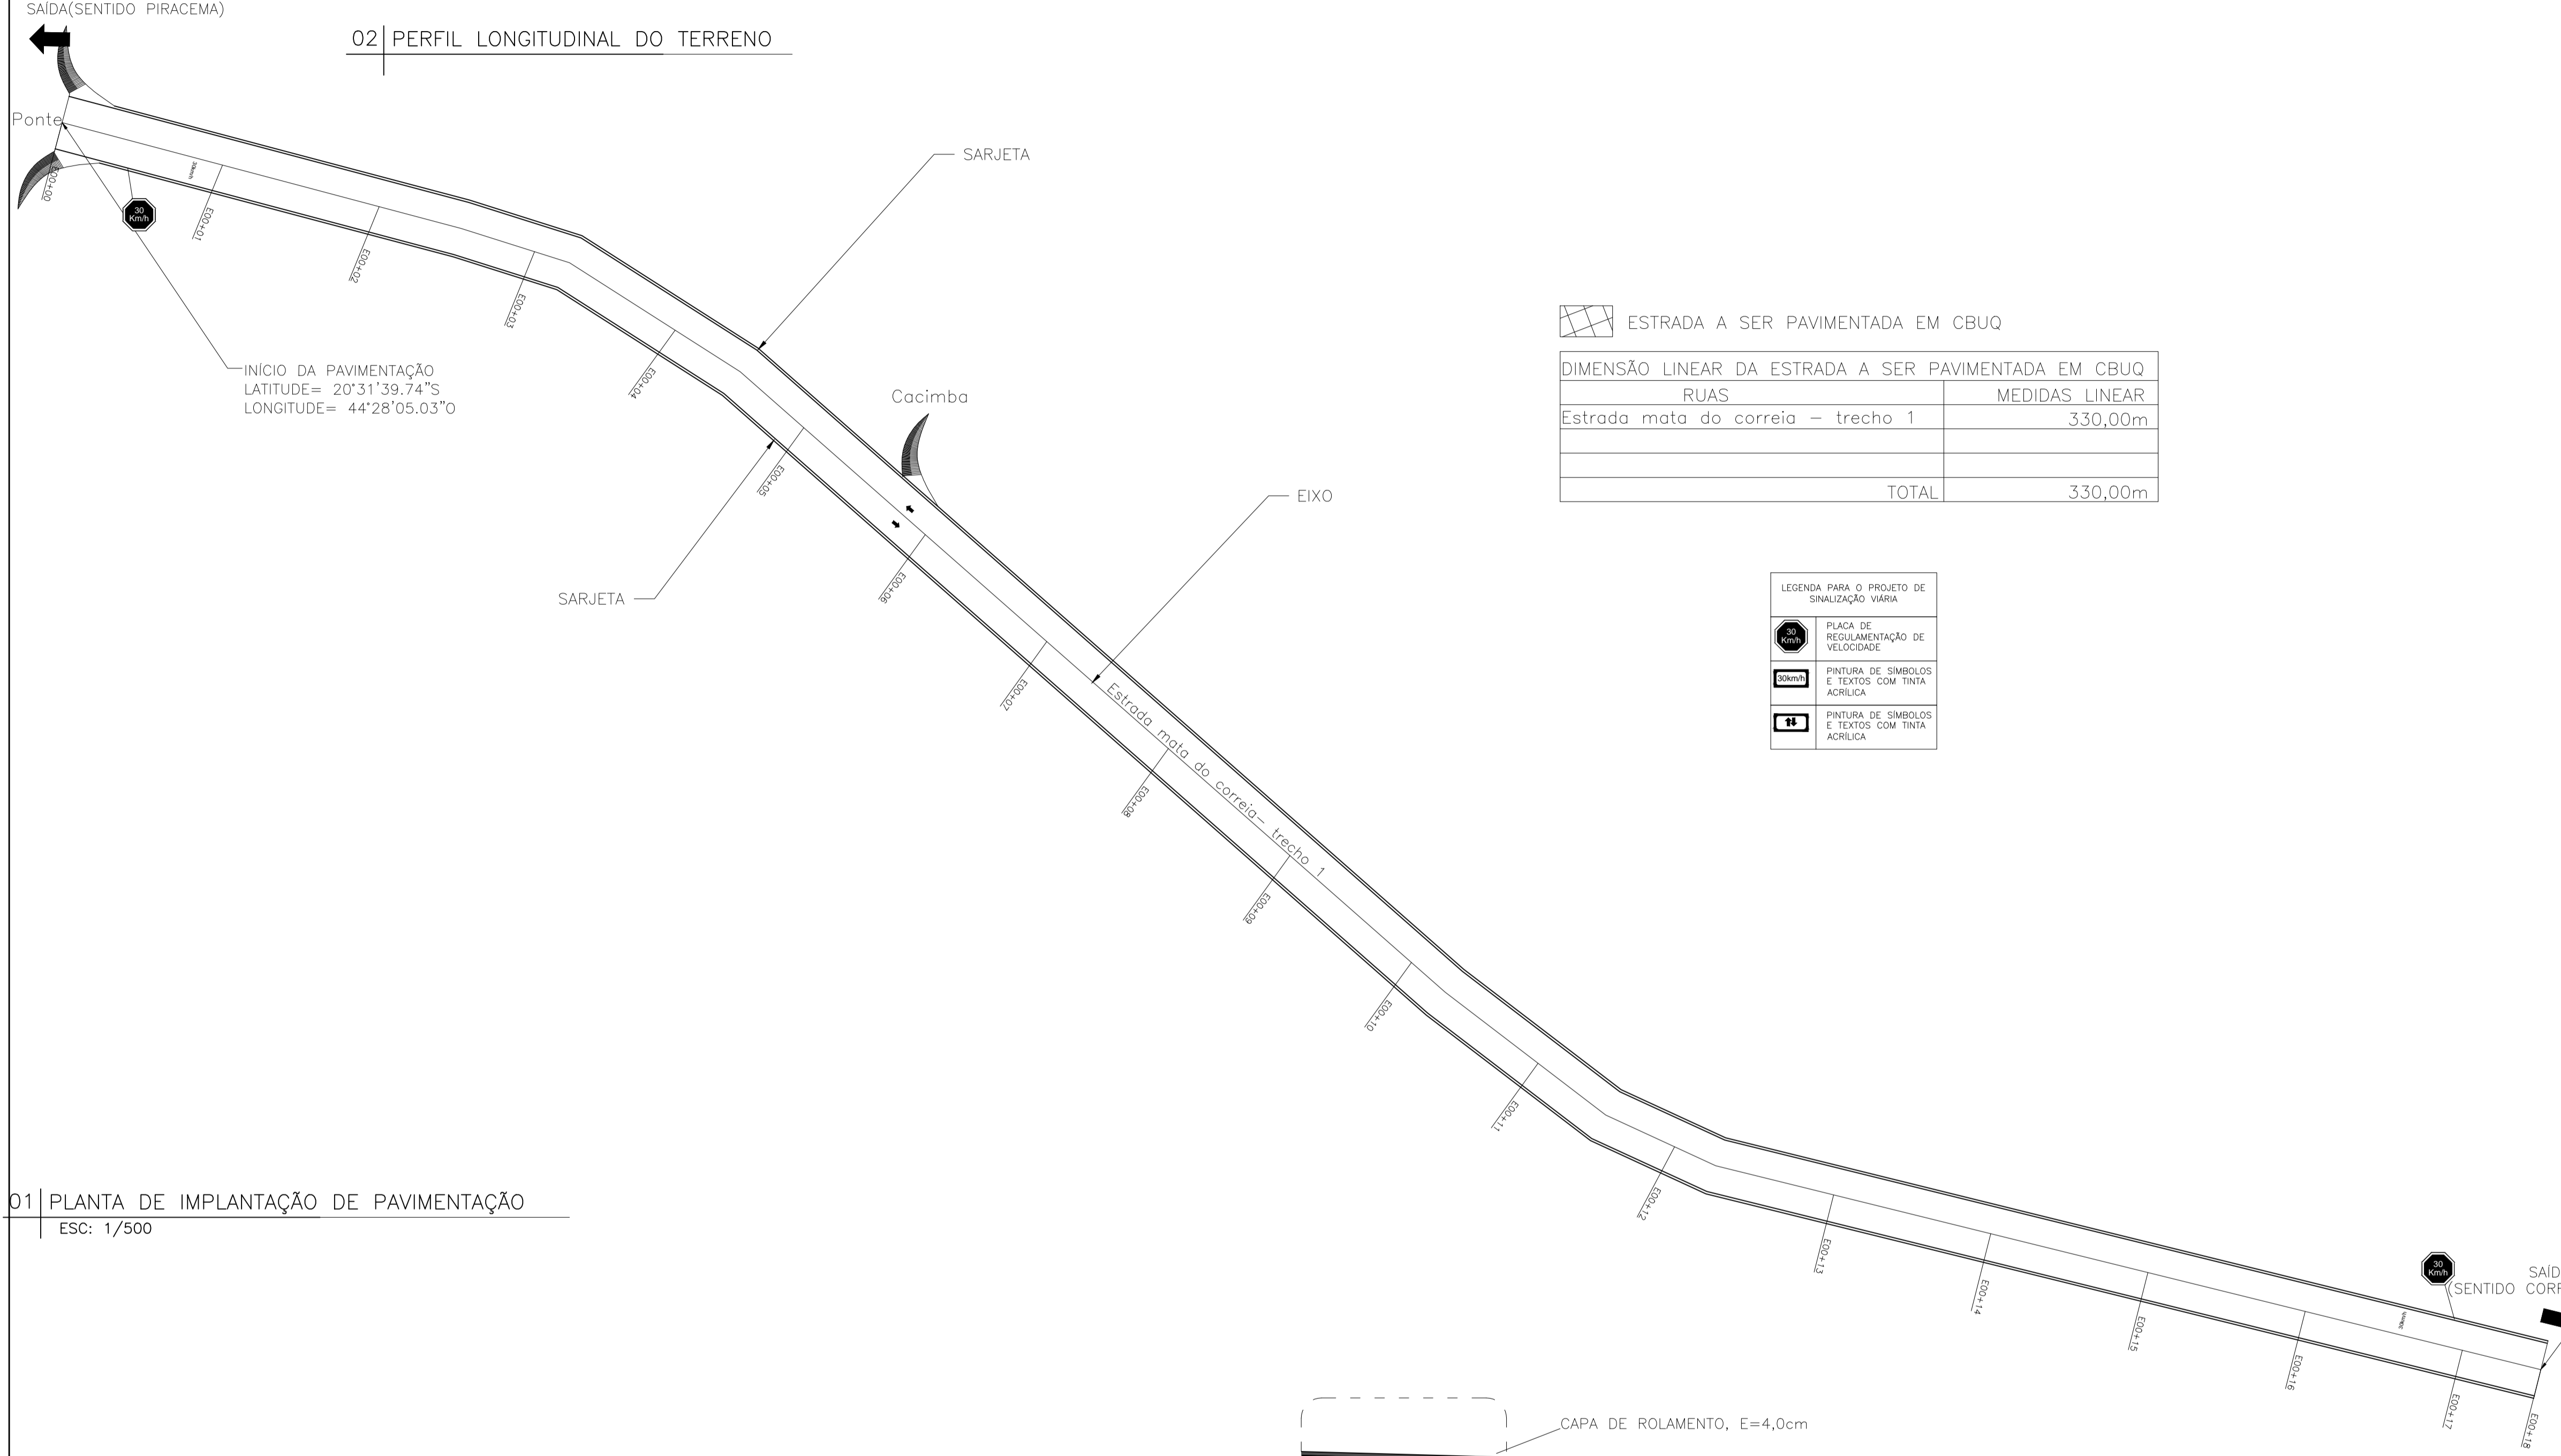


01 | PLANTA DE IMPLANTAÇÃO DE PAVIMENTAÇÃO
ESC: 1/500

ESTRADA A SER PAVIMENTADA EM CBUQ

RUAS	MEDIDAS LINEAR
Estrada mata do correia - trecho 1	330,00m
TOTAL	330,00m

LEGENDA PARA O PROJETO DE SINALIZAÇÃO VIÁRIA

	PLACA DE REGULAMENTAÇÃO DE VELOCIDADE
	PINTURA DE SÍMBOLOS E TEXTOS COM TINTA ACRÍLICA
	PINTURA DE SÍMBOLOS E TEXTOS COM TINTA ACRÍLICA

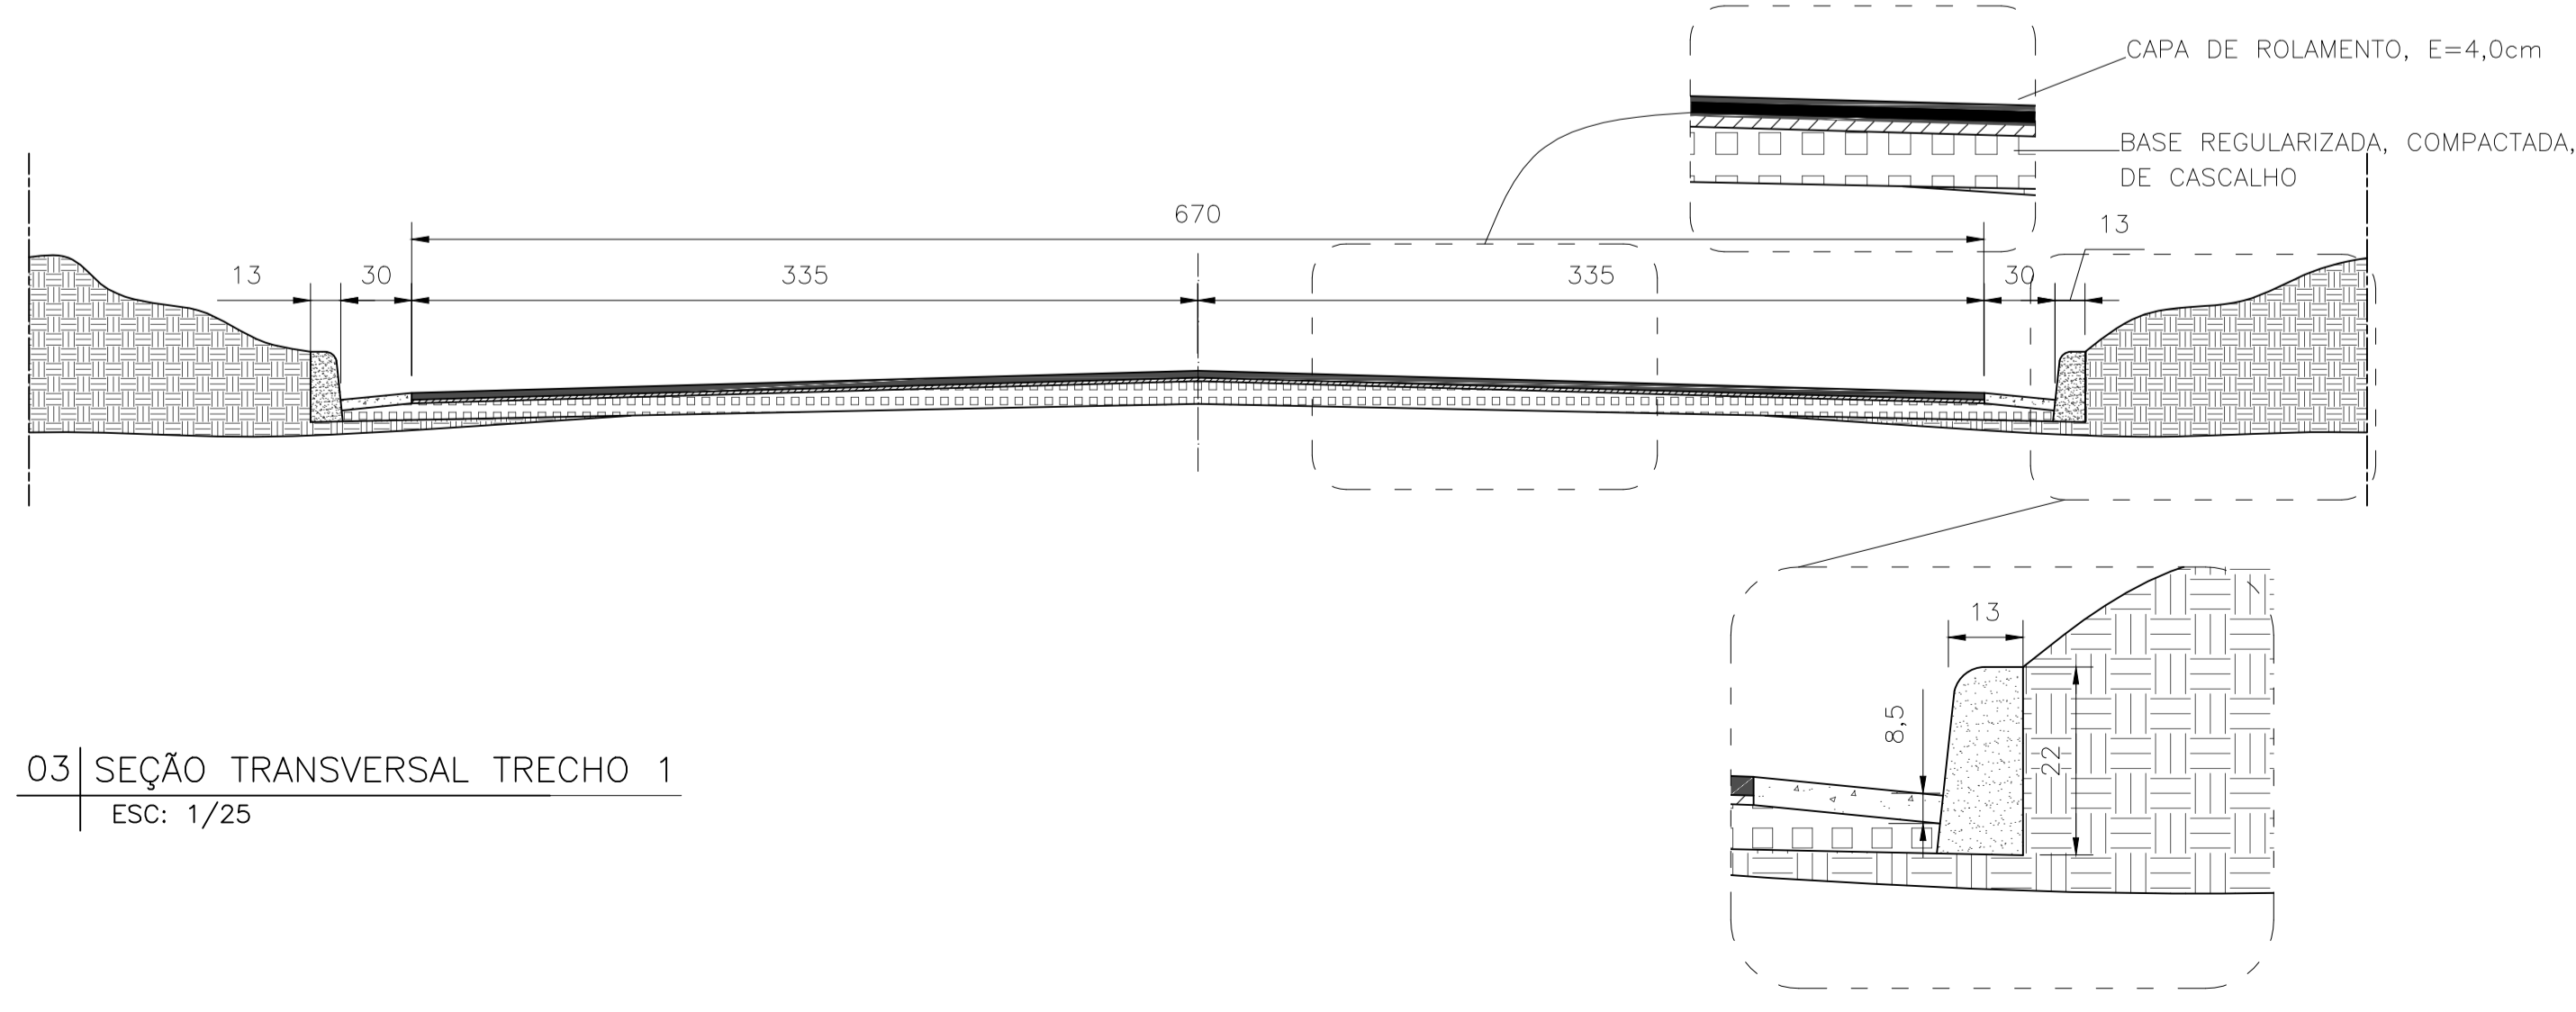

03 | SEÇÃO TRANSVERSAL TRECHO 1
ESC: 1/25

FINAL DA PAVIMENTAÇÃO
LATITUDE= 20°37'44.66"S
LONGITUDE= 44°27'55.02"O

ENDEREÇO DA OBRA				
LOGRADOURO: ESTRADA VICINAL MATA DO CORREIA - TRECHO 1	BAIRRO: ZONA RURAL	COMPL: -	CIDADE: PIRACEMA	UF: MG
PROJETO				
REVISÃO	DATA	AUTOR	DESCRIÇÃO	
IDENTIFICAÇÃO: B.JF-1703-ARQ-PL-001-A1			ÁREA : 2.201,00m²	
TÍTULO: MELHORAMENTO DE ESTRADA VICINAL EM PAVIMENTAÇÃO ASFÁLTICA EM CBUQ			USO: INFRAESTRUTURA	
CONTEÚDO: PLANTA DE LOCALIZAÇÃO DAS ESTRADAS A SEREM PAVIMENTADAS EM CBUQ; PLANTA SEÇÕES TRANSVERSAIS TÍPICAS, PRFIL LONGITUDINAL DO TERRENO.			DATA: 19/05/2022 ESCALA: INDICADA	
RESPONSÁVEIS				
PROPRIETÁRIO:		CNPJ: 17.980.392/0001-03		
PREFEITURA MUNICIPAL DE PIRACEMA-MG				
RESPONSÁVEL TÉCNICO:		CREAMG: 257302/D		
LUIS GUSTAVO GRECO CUNHA				
COMO RT DECLARO QUE O PROJETO ORA APRESENTADO ATENDE A LEGISLAÇÃO VIGENTE.				

FOLHA: 01/01
TIPO: NOME ARQUIVO: B.JF-PAV-PL-001
ANO: B.JF-PAV-PL-001